


BÉLAPÁTFALVA

TELEPÜLÉSRENDEZÉSI TERVE

SZABÁLYOZÁSI TERV MÓDOSÍTÁS

M=1:2.000
2. 3. 4. JELŰ TERÜLET

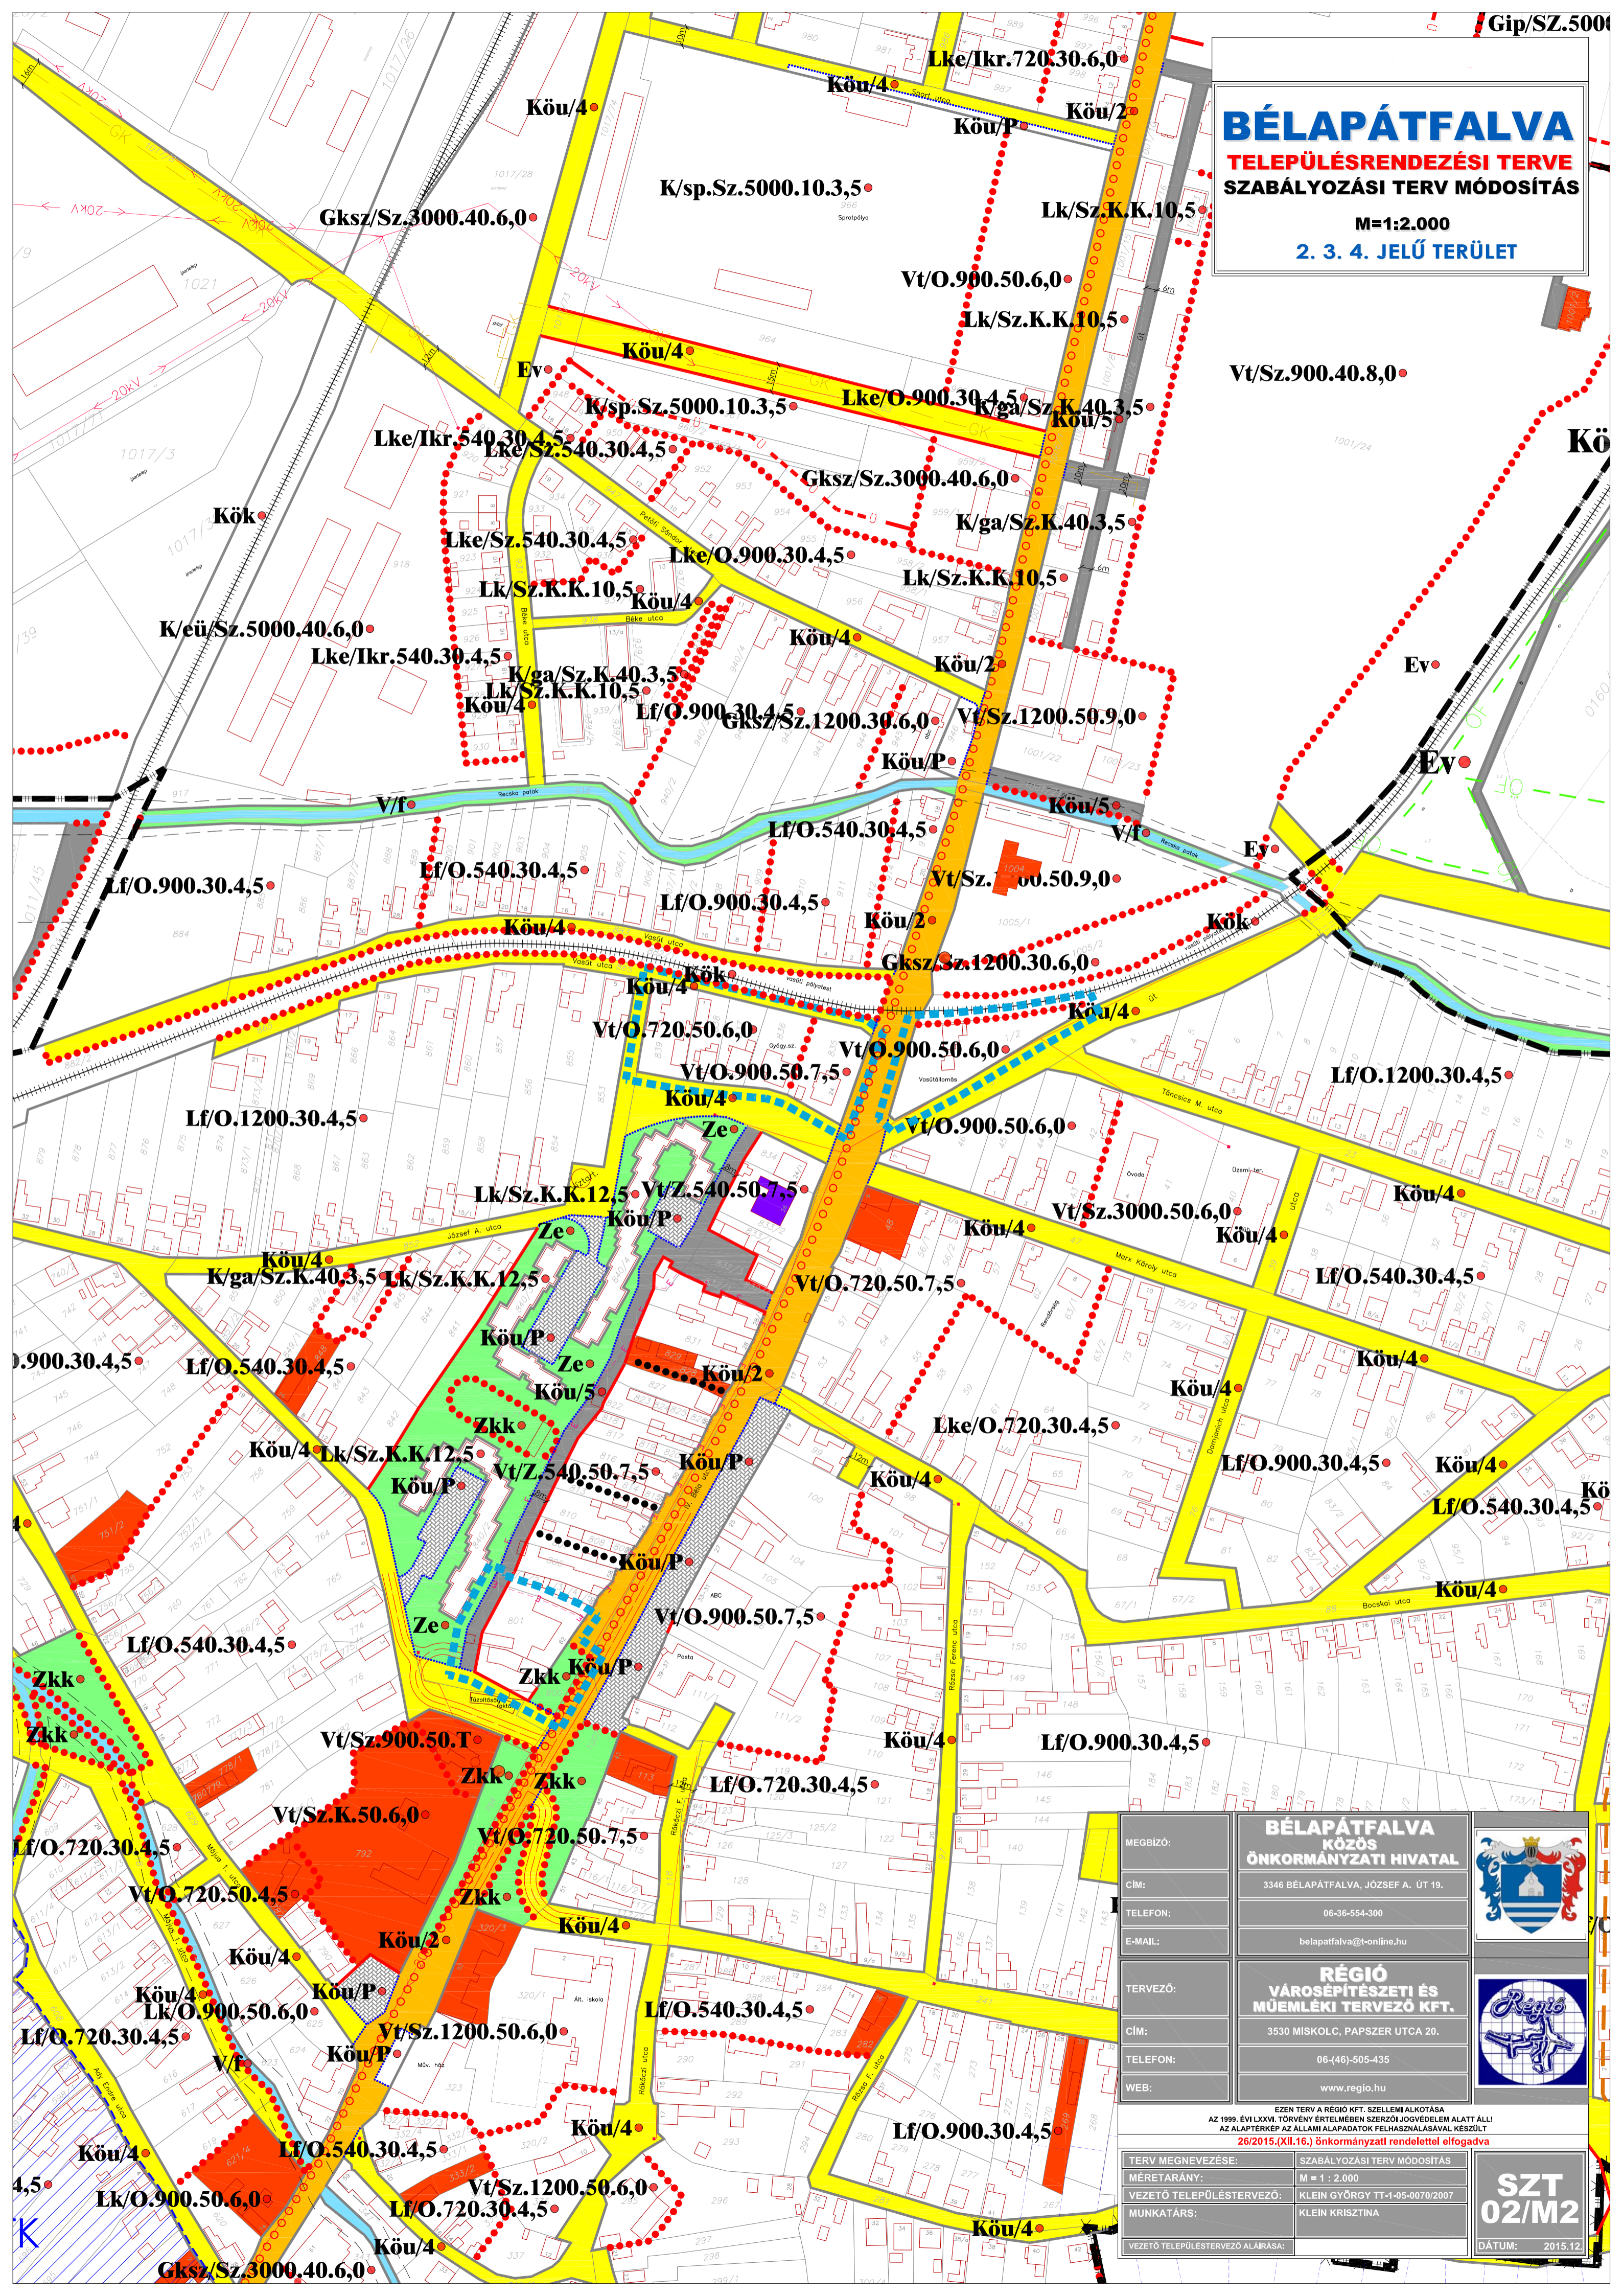

MEGBÍZÓ:	BÉLAPÁTFALVA KÖZÖS ÖNKORMÁNYZATI HIVATAL	
CÍM:	3346 BÉLAPÁTFALVA, JÓZSEF A. ÚT 19.	
TELEFON:	06-36-554-300	
E-MAIL:	belapatafalva@t-online.hu	
TERVEZŐ:	RÉGIO VÁROSEPÍTÉSZETI ÉS MŰEMLEKI TERVEZŐ KFT.	
CÍM:	3530 MISKOLC, PAPSZER UTCA 20.	
TELEFON:	06-(46)-505-435	
WEB:	www.regio.hu	
<small>EZEN TERV A RÉGIO KFT. SZELLEMI ALKOTÁSA AZ 1999. ÉVI LXXVI. TÖRVÉNY ÉRTELMEBEN SZERZŐI JOGVEDELEM ALATT ÁLL! AZ ALAPTERKEP AZ ÁLLAMI ALAPADATOK FELHASZNÁLÁSÁVAL KÉSZÜLT 26/2015.(XII.16.) önkormányzati rendelettel elfogadva</small>		
TERV MEGNEVEZÉSE:	SZABÁLYOZÁSI TERV MÓDOSÍTÁS	SZT 02/M2
MÉRETÁRÁNY:	M = 1 : 2.000	
VEZETŐ TELEPÜLÉSTERVEZŐ:	KLEIN GYÖRGY TT-1-05-0070/2007	
MUNKATÁRS:	KLEIN KRISZTINA	
VEZETŐ TELEPÜLÉSTERVEZŐ ALÁÍRÁSA:		DÁTUM: 2015.12.