


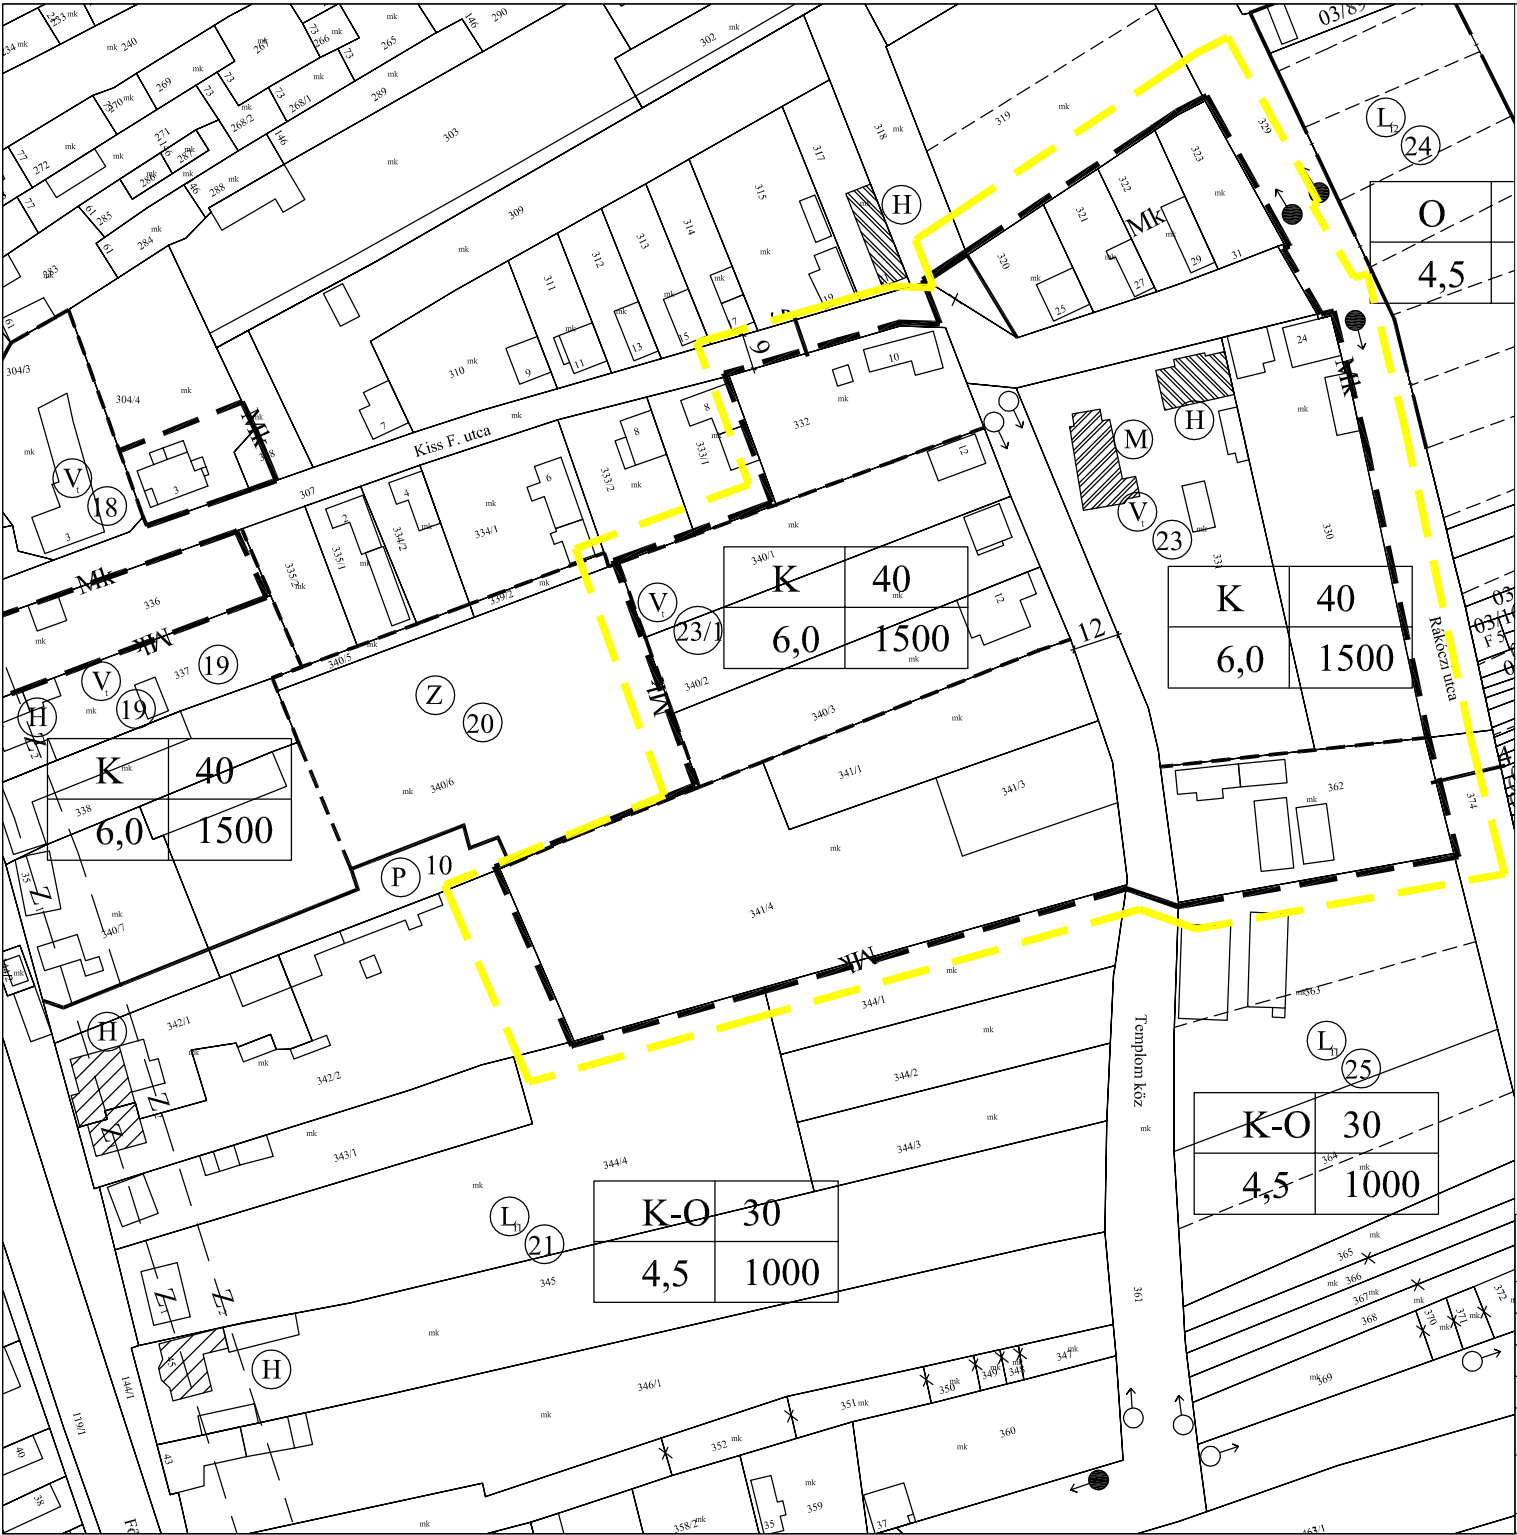

Szilsárkány község

Településrendezési terv módosítás

M 1: 2 000

Hatályos terv jelmagyarázata

Módosítással érintett terület határa

MEGNEVEZÉS	JEJELŐS
A. TERÜLETFELHASZNÁLÁSI MÓDOK	
I. BEÉPÍTÉSRE SZÁNT TERÜLETEK	
1. LAKÓTERÜLET	
Falusias lakóterület	(L ₁)
2. KÜLÖNLÉGES TERÜLET	
2.1 Sport terület	(K _s)
2.2 Köztisztvis	(K ₂)
3. TELEPÜLÉSKÖZPONTI VEGYES TERÜLET	(V ₁)
4. GAZDASÁGI TERÜLET (ipari szolgáltató)	(G ₁)
II. BEÉPÍTÉSRE NEM SZÁNT TERÜLET	
5. KÖZLEKEDÉSI KÖZMŰ TERÜLET	
Köztisztvis parkoló	(P)
6. ZÖLDTERÜLET	
Játszóter, közpark	(Z)
B. SZABÁLYOZÁSI ELEM	
1. Szabályozási vonal szélesség	(H ⁵⁰)
2. Megszüntetési jel	(X)
3. Javasolt telekhatár	---
4. Meglévő belterületi határ	---
5. Tervezett belterületi határ	---
6. Törzsszám	(1)
8. Területi egység határa	---
C. ÉRTÉKVEDELEM	
1. Műemlék	(M)
2. Műemlék környezeti határa	---
3. Régészeti terület határa	---
4. Helyi védelemre javasolt épület, építmény	(H)
D. SZABÁLYOZÁSI SZEMPONTBÓL FONTOS KÖZMŰVEK	
1. 20 kV-os elektromos vezetékek	(E)
2. Transzformátor	(T)
E. EGYÉB ELEM	
1. Autóbusz megálló	(A)
2. Zajhatár (nappali / éjszakai)	---
3. Tervezett terület határa	---
4. Meglévő fasor	(F)
5. Tervezett fasor	(F)
6. Munkaterületi helye	(1)
F. INTÉZMÉNYEK	
1. Egyházi központ	(H)
2. Egészségügyi központ	(H)
3. Temető	(H)
4. Oktatási központ	(H)

Végző szakmai véleményezési dokumentáció

REGIOPLAN

Környezet- és Településtervező KFT.
9022 Győr, Újkapu u. 13.
Tel./Fax: 96/311-304, 529-751
e-mail: regioplan@regioplan.hu

Megrendelő neve:	Szilsárkány Község Önkormányzata	Munkaszám:	Rp.I.258-2
Munka neve:	Szilsárkány község településrendezési terv módosítás	Méretarány:	1:2 000
Munkarész neve:	Szabályozási terv	Rajzsám:	SZ.1/2 M
Rajz címe:	Belterület szabályozási terv (földvény)	Dátum:	2019.06.
Felölös településtervező:	Kalmár Ágnes TT08-0479	Településrendezés társtervező:	Szeredi Gábor településtervező
Felölös közlekedéstervező:	Réder Tibor TK-08-0133	Felölös közműtervező:	Ferenczi Huba TV-T-08-0253
		Felölös zöldfelületi és tájrendezési tervező:	Pekerné Szabó Pirokka TK-08-0073

A tervezési alaptérkép az állami alapadatok felhasználásával készült.