
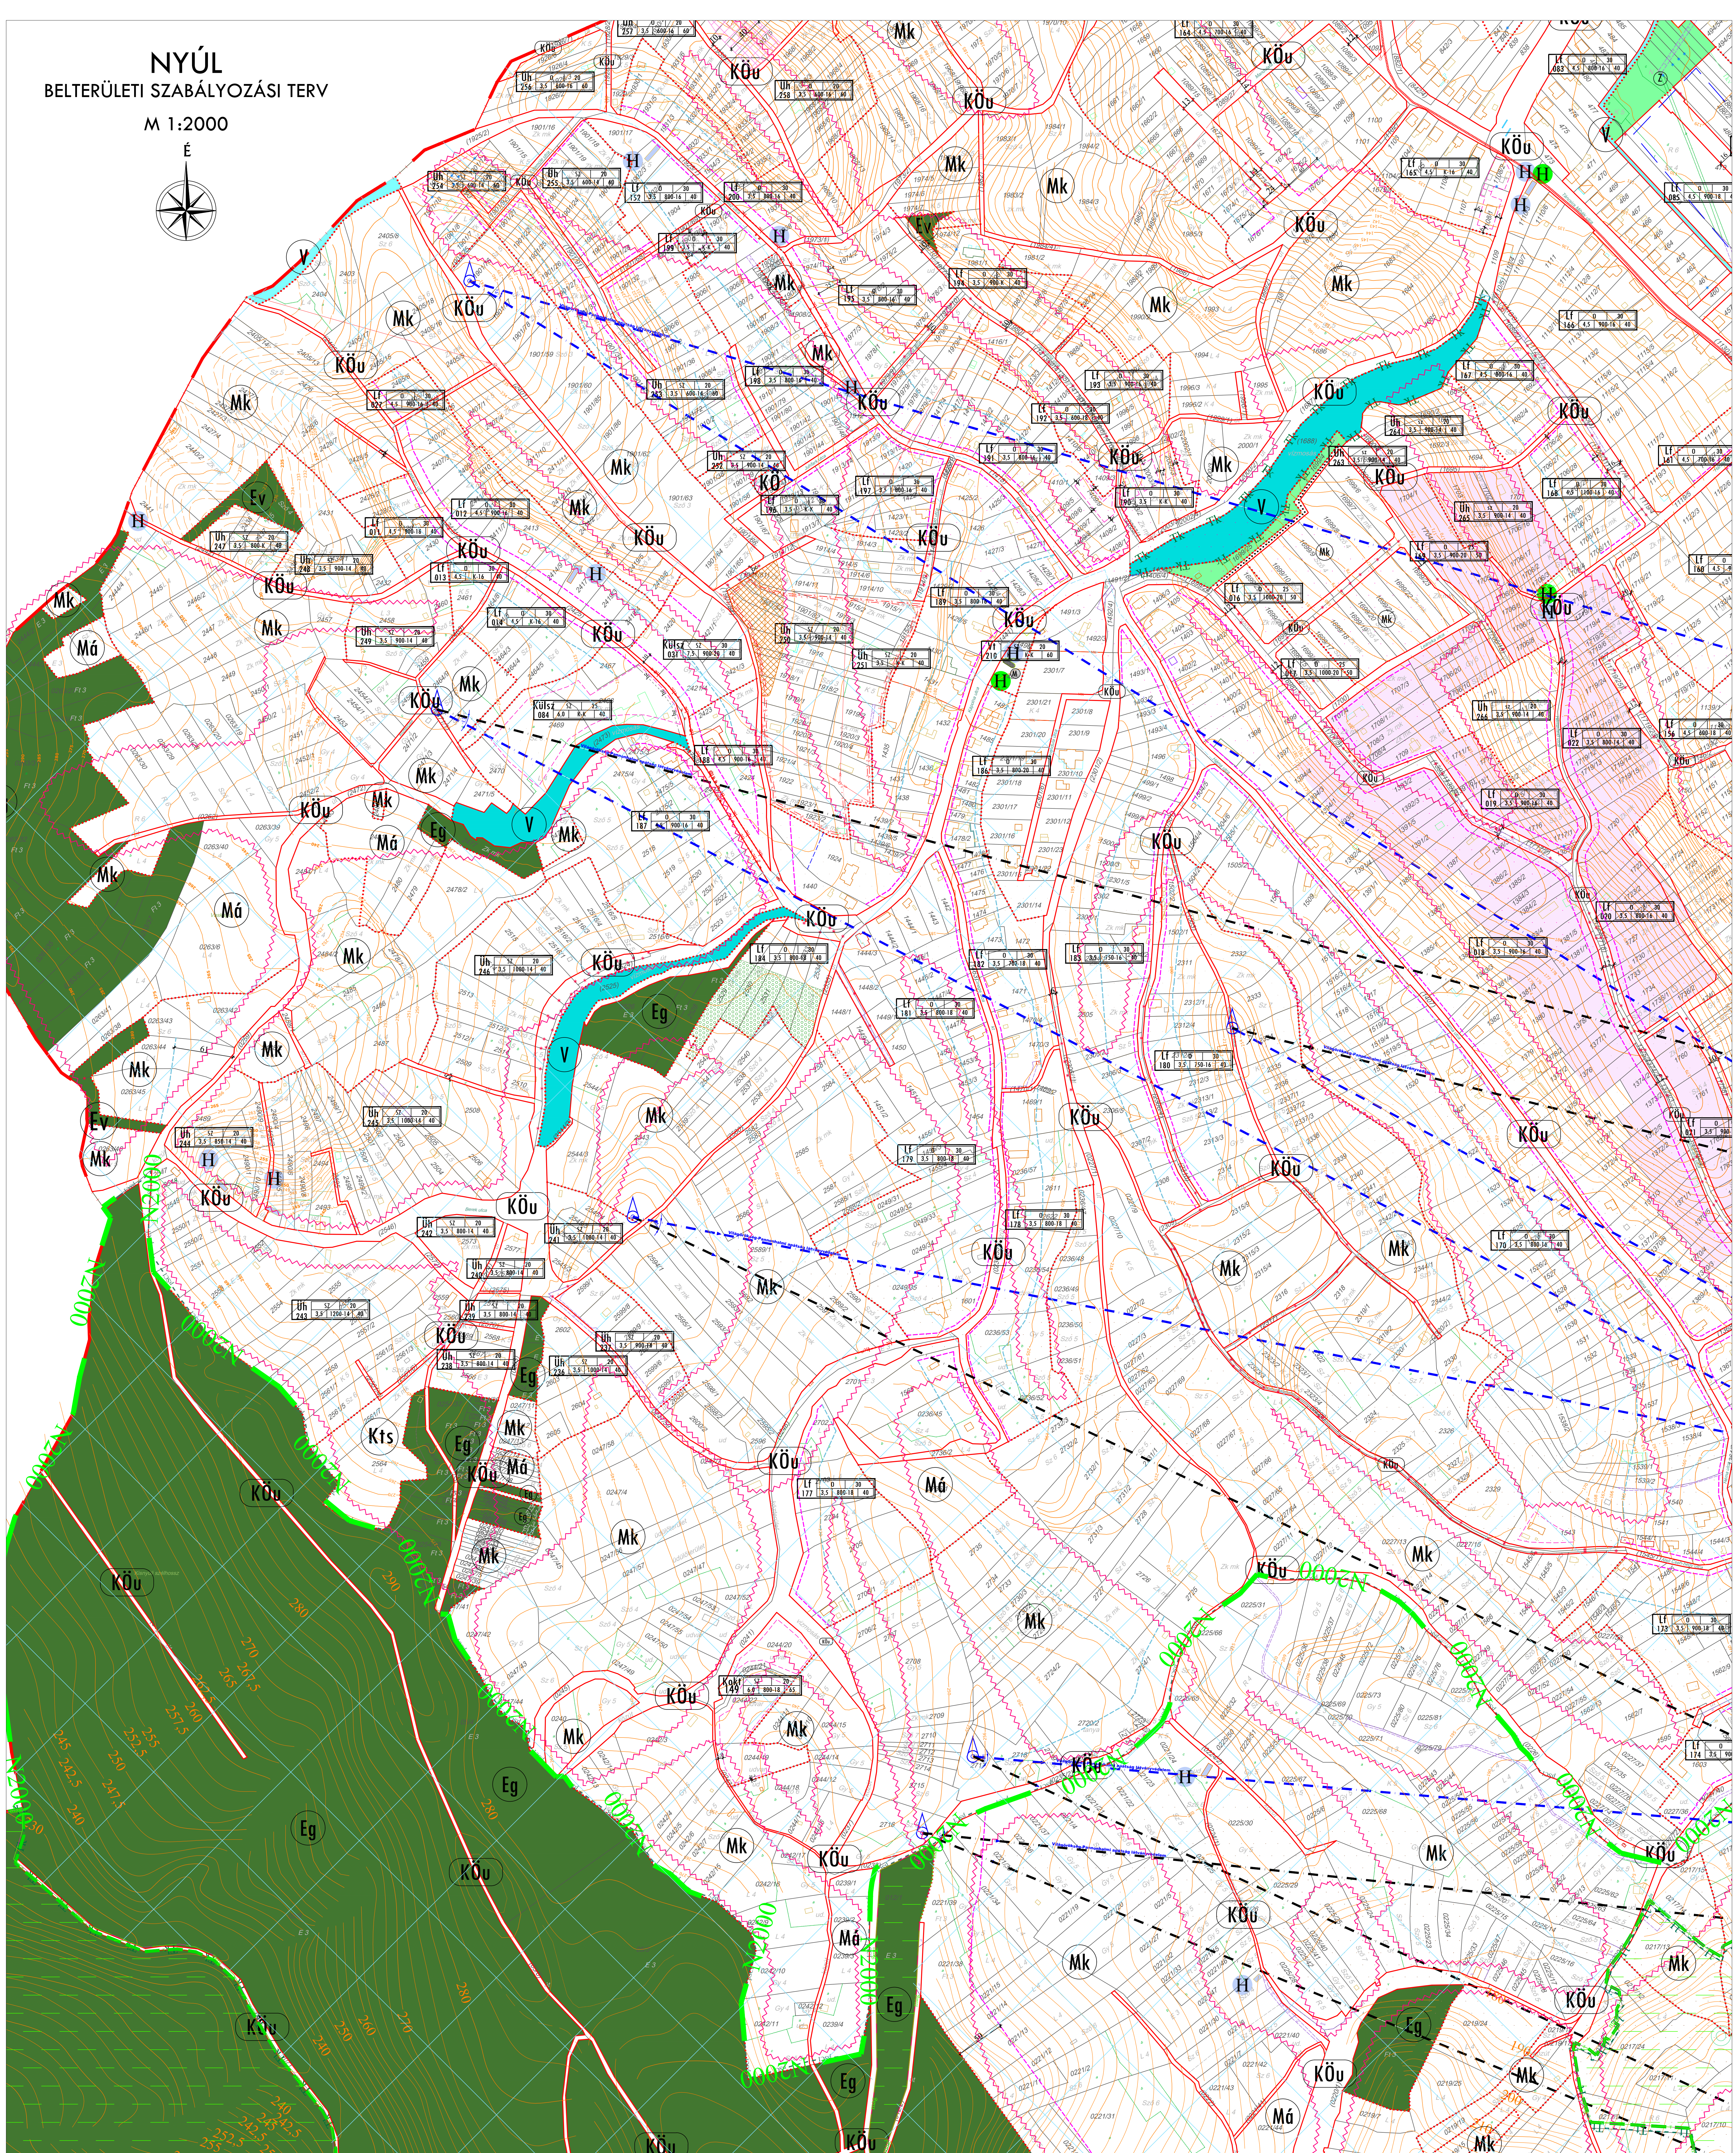


# NYÚL BELTERÜLETI SZABÁLYOZÁSI TERV

M 1:2000

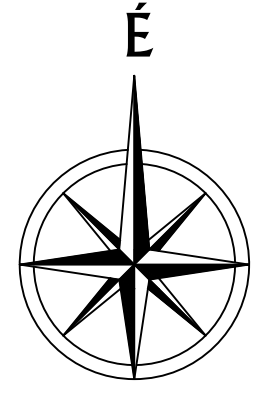

JELMAGYARAZATOT LÁSD SZAB-1 RAJZSZÁMÚ TERVPLÁNT!

SZAB-1	SZAB-2
SZAB-3	SZAB-4

JÓVÁHAGYVA NYÚL KÖZSÉG ÖNKORMÁNYZATA KÉPVISELŐ-TESTÜLETÉNEK ... ÖNKORMÁNYZATI RENDELETÉVEL. A TERVPLÁN A RENDELET 3. MELLEKLETÉNEK KÉSZÜLT AZ ÁLLAMI ALAPADATOK FELHASZNÁLÁSÁVAL.

		TALENT - PLAN Tervező, Szolgáltató és Kereskedelmi Kft. 9023 Győr, Bólyai ú. 11. Tel: (06) 418-373, Fax: (06) 418-099 E-mail: talent_plan@talentplan.hu
NÉMETHI GYULA vezető településrendező TT-08-0066	NYÚL KÖZSÉG ÖNKORMÁNYZATA 9082 Nyúl, Kosuth Lajos u. 46.	dátum: 2019.11.15. méret: M=1:2000
MIKLÓSI ATTILA községi képviselő Kio-08-0513	NYÚL TELEPÜLÉSENDEZÉSI TERV MÓDOSÍTÁS SZABÁLYOZÁSI	dátum: 17831
NÉMETHI ESZTER önk. településrendező	SZABÁLYOZÁSI TERV	SZAB-3