


A 40837/1973 OFTH számú szabályzat szerint készített földmérési alaptérképek KÜVET útmutató alapján előállított digitális adatállományának felhasználásával készítette a Somogy Megyei Földhivatal 2008. évben

Időközi változások átvezetve: 2014.02.10.

17. sz. melléklet a 15/2005. (X. 26.) önk. rendelethez  
Külterületi szabályozási terv

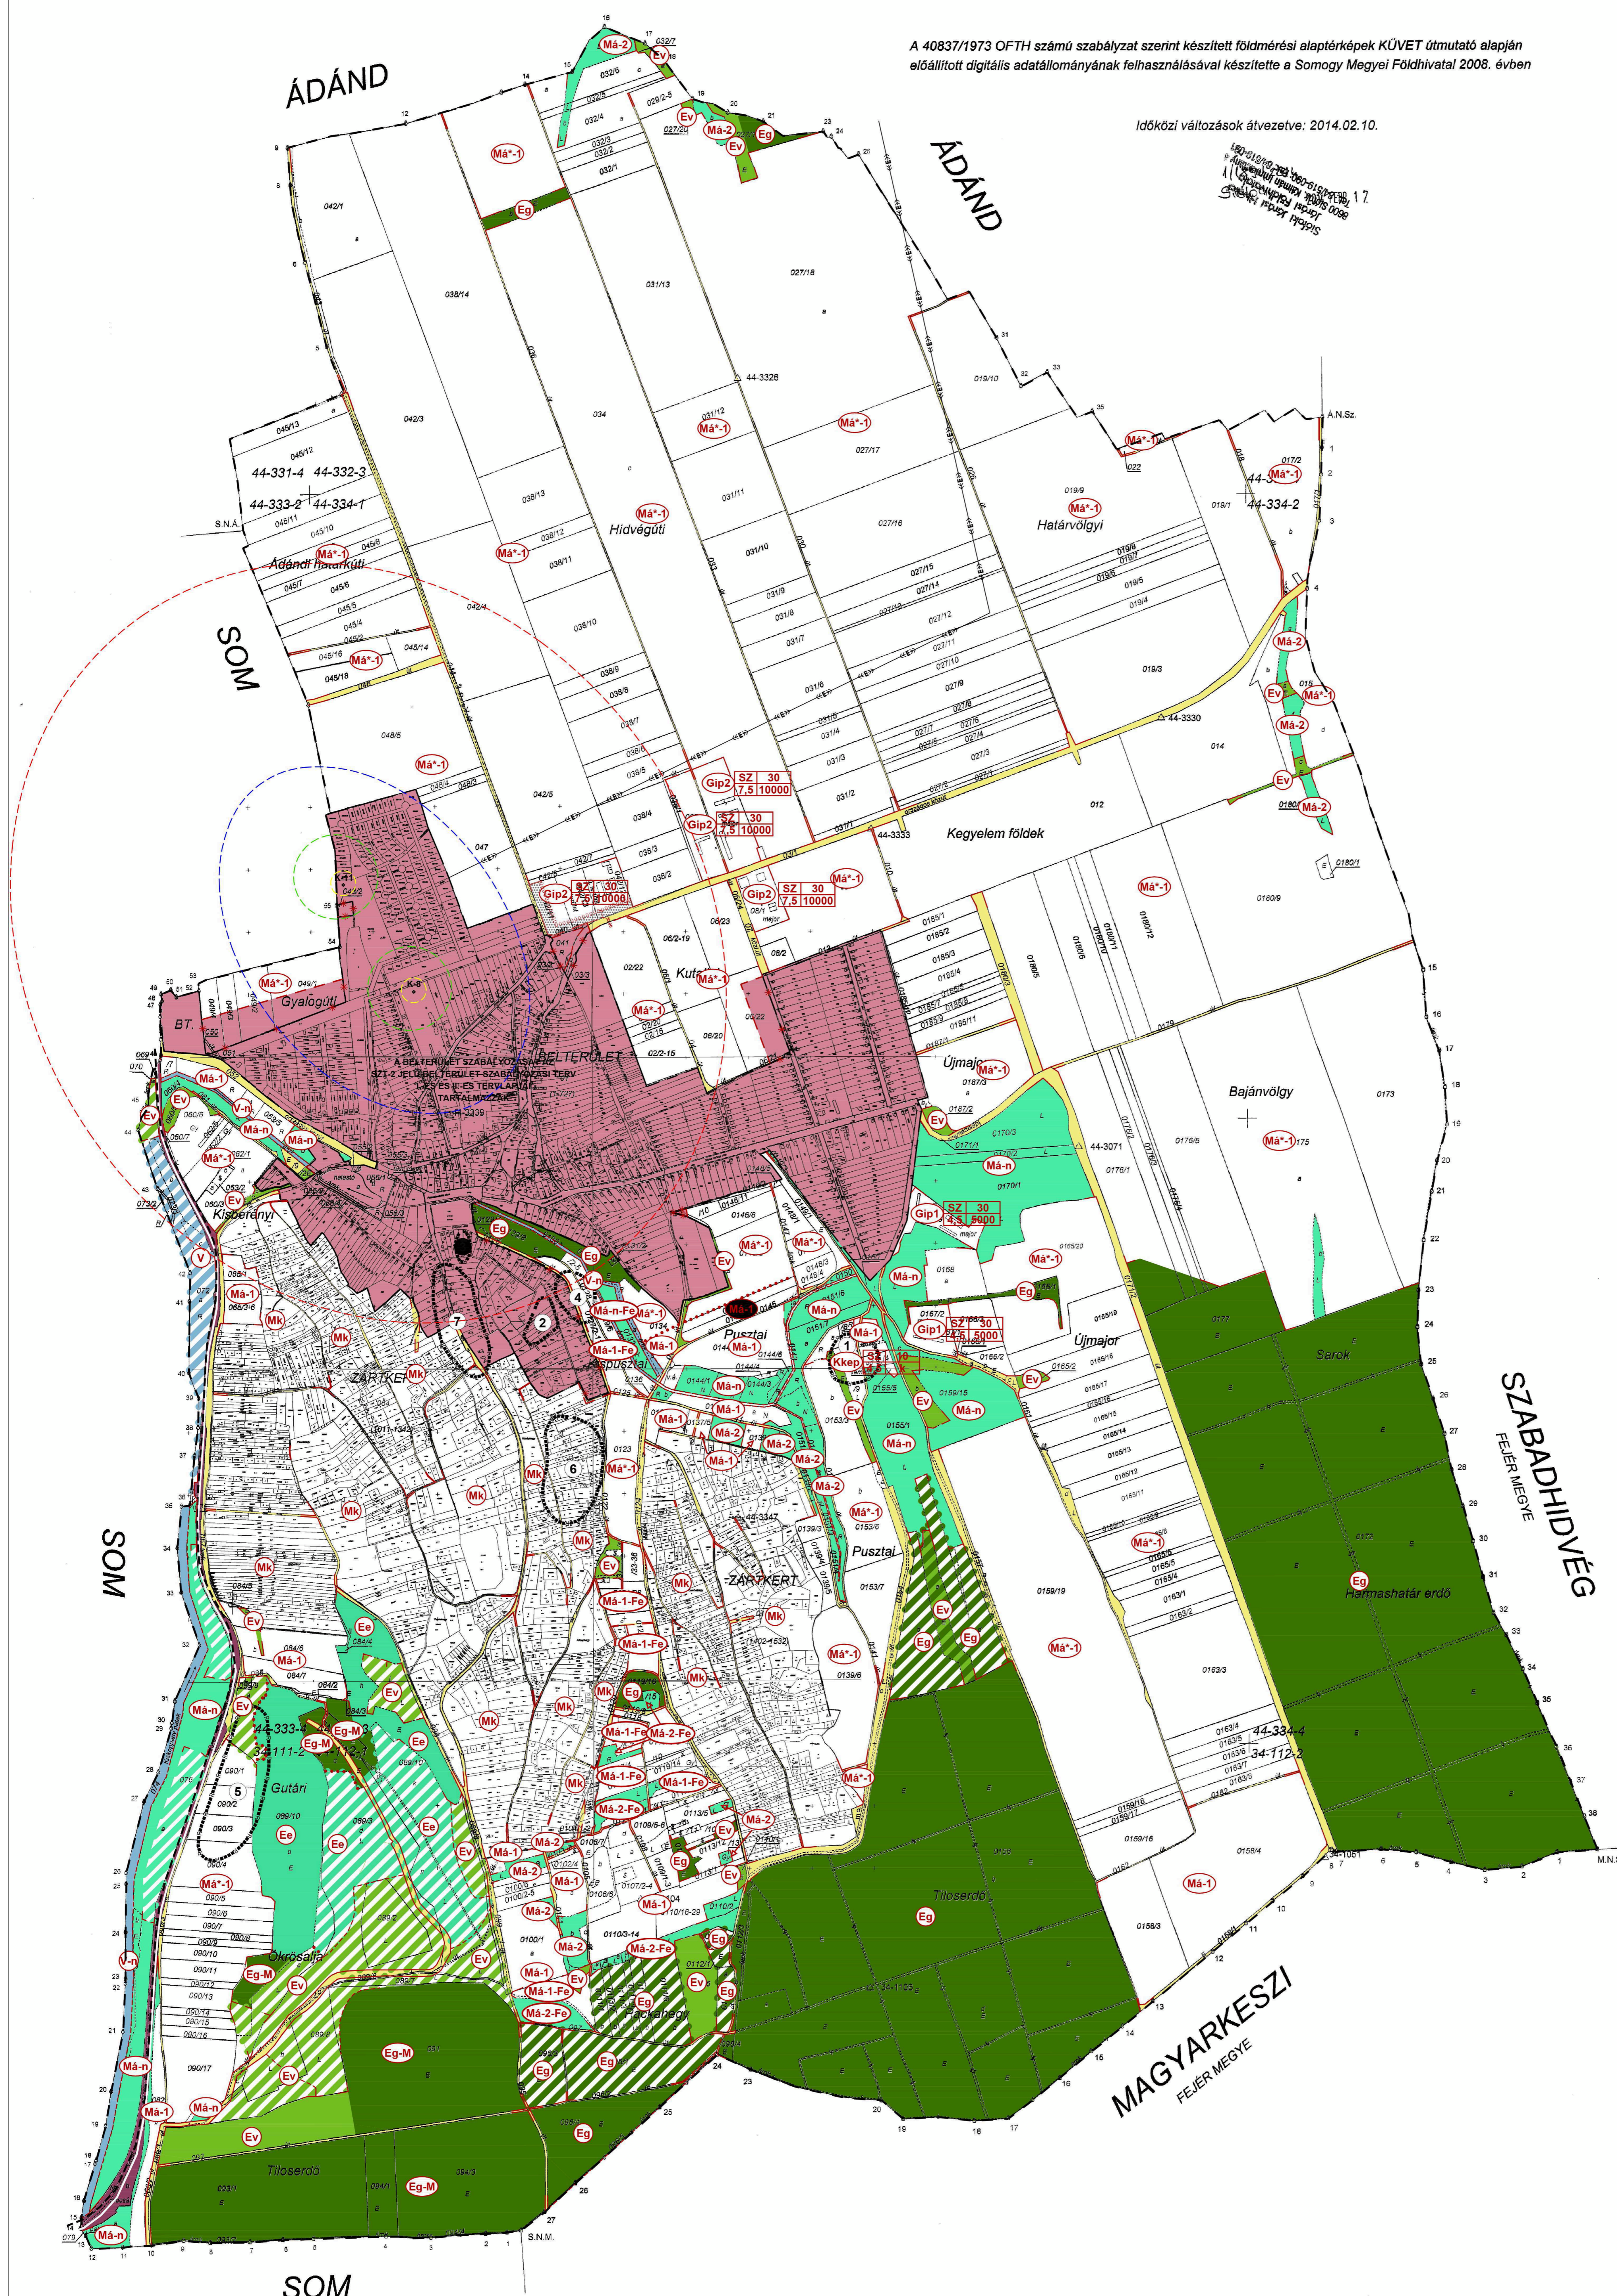

# NAGYBERÉNY TELEPÜLÉSRRENDEZÉSI TERVE

1.1 melléklet a 15/2005. (X. 26.) önk. rendelethez:  
KÜLTERÜLETI SZABÁLYOZÁSI  
TERV \*  
(egységes szerkezetben)

M=1:10000

## JELMAGYARÁZAT

MEGLÉVŐ:	TERVEZETT:	
		KÖZIGAZGATÁSI HATÁR
		BELTERÜLETI HATÁR
		MEGSZÚNÓ BELTERÜLETI HATÁR
		VASÚT
		SZABÁLYOZÁSI VONAL
		SZABÁLYOZÁSI SZÉLESÉG
		ÖVEZETI HATÁR
		TERÜLETFELHASZNÁLÁSI EGYSÉG HATÁRA
		KÉSZITENDŐ SZABÁLYOZÁSI TERV (VALTOZTATÁSI TILALOM) HATÁRA
		VILLAMOS ALAPHÁLÓZAT
		BEÜLTETÉSI KÖTELEZETTSÉGŰ TERÜLET HATÁRA
		REGESZETI TERÜLET HATÁRA
		VIZMŰKÜT
		VIZMŰKÜT BELSŐ VÉDŐIDOM
		VIZMŰKÜT KÜLSŐ VÉDŐIDOM
		HIDROGEOLOGIAI VÉDŐIDOM "A" ZONA
		HIDROGEOLOGIAI VÉDŐIDOM "B" ZONA

## BÉEPÍTÉSRE SZÁNT TERÜLET:

	TELEPÜLÉSI TERÜLET - BELTERÜLET
	KÜLÖNLEGES TERÜLET - KEGYELETI EMLÉKPARK
	GAZDASÁGI TERÜLET - IPARI

## BÉEPÍTÉSRE NEM SZÁNT TERÜLET:

	ERDŐTERÜLET-GAZDASÁGI (Eg)
	ERDŐTERÜLET-EGÉSZSÉGÜGYI, SZOCIÁLIS, TURISZTIKAI (Ee)
	ERDŐTERÜLET-VEDELMI (Ev)
	ÁLTALANOS MEZŐGAZDASÁGI TERÜLET
	KORLÁTOZOTT FUNKCIJÚ MEZŐGAZDASÁGI TERÜLET
	KÖZLEKEDÉSI TERÜLET
	KÖZLEKEDÉSI TERÜLET-KÖTŐTTPÁLYÁS (VASÚT)
	VÍZGAZDALKODÁSI TERÜLET

	ÁLTALANOS MEZŐGAZDASÁGI TERÜLET - SZÁNTÓ
	ÁLTALANOS MEZŐGAZDASÁGI TERÜLET - SZÁNTÓ (KIVÁLO TERMŐHELY/ADOTTASÁGÚ SZÁNTÓTERÜLET)
	ÁLTALANOS MEZŐGAZDASÁGI TERÜLET - RÉT,LEGELO
	ÁLTALANOS MEZŐGAZDASÁGI TERÜLET - NEM BÉEPÍTHETŐ (RÉT,LEGELO,NÁDAS,OKOLOGIAI FOLYOSÓ VÍZFOLYÁSOK MENTÉN)
	KERTES MEZŐGAZDASÁGI TERÜLET
	ERDŐTERÜLET - VEDELMI
	ERDŐTERÜLET - GAZDASÁGI
	ERDŐTERÜLET - EGÉSZSÉGÜGYI,SZOCIÁLIS,TURISZTIKAI
	VÍZGAZDALKODÁSI TERÜLET
	VÍZGAZDALKODÁSI TERÜLET - NEM BÉEPÍTHETŐ

Nagyberény község közigazgatási területét a következő BTV szerinti kiemelt területek érintik:

O-1	Magterület övezete
O-2	Ökológiai folyosó övezete
T-1	Térsgyi jelentőségű tájépvédelmi terület övezete
E-1	Erdőterület övezete
E-2	Erdőtelepítésre alkalmas terület övezete
E-3	Kiváló termőhelyi adottságú erdőterület övezete
SZ-1	Felújított szennyvíztisztító telep terület övezete
M-1	Általános mezőgazdasági terület övezete
M-2	Kertgazdasági terület övezete
P-2	Vízgazdálkodási terület övezete
U-1	Települési terület övezete
U-2	Gazdasági terület övezete
M-3	Kiváló termőhelyi adottságú szántóterület övezete
L-1	Szőlő terület övezete
C-1	Szőlő területi kataszteri terület övezete

KÉSZÜLT AZ ÁLLAMI ALAPADATOK FELHASZNÁLÁSÁVAL

ÉPÍTÉSZETI TERVEZŐ: ARKER STÚDIO ÉPÍTÉSZETI ÉS KERESKEDelmi KFT. 7400 KAPOVÁR, DÉRÁZ UT. 25. TEL:06 30 2231-14 INTERNET:WWW.ARKER.HU E-MAIL: ARKERSTUDIO@ARKER.HU	RAJZ MEGNEVEZÉSE: NAGYBERÉNY KÖZSÉG TELEPÜLÉSRRENDEZÉSI TERVE	RAJZSZÁM: SZT-1/1
RAJZ MEGNEVEZÉSE: KÜLTERÜLETI SZABÁLYOZÁSI TERV M = 1:10 000	MÉRENDI: NAGYBERÉNY KÖZSÉGI ÖNKORMÁNYZAT PH. HIVATALA	ALÁÍRÁS:
ÉPÍTÉSZ TERVEZŐ, MUNKATÁRSÁK: LŐRINC FERENC TI. HÁROSDI MKA 14-0761 VILÁOS RUDOLF	ELŐZETES TERVEZŐ: ERŐS JÁNOS SZOMBATHELYI VITÁKÓ ÉPÍTÉSZ KFT. 7400 KAPOVÁR, HANGAI U. TEL.: 32315-881	ELŐZETES TERVEZŐ: KÖLCSÉNYI FERENC DR. GÉZÉNY MÉRNÖK 01 174-0000 7400 KAPOVÁR, KISKÖZ UTCA. TEL.: 30 20 847 30 86
2005. AUGUSZTUS 10. 10.067/2002	2005. AUGUSZTUS 10. 10.067/2002	2005. AUGUSZTUS 10. 10.067/2002
DÁTUM:	MÉRETEL: 2005. AUGUSZTUS 10. 10.067/2002	MÉRETEL: 2005. AUGUSZTUS 10. 10.067/2002
EZEN TERVDOKUMENTÁCIÓ AZ ARKER STÚDIO ÉPÍTÉSZETI KFT. SZELLEMI TERMÉKE. A KÉSZÍTÉS JÓVÁLLÁSÁVAL, TÖRVÉNY ALÁNY JÓVŐRELMÉNY ALATT ÁLL!		

\*Módosította: 11/2015. (XI. 25.) önkormányzati rendelet 1.1 melléklete.  
Az egységes szerkezetet készítette: ÜZENET Tanácsadó Kft. 2015-ben.  
Az eredeti tervet készítette: Arker Stúdió Építészeti és Kereskedelmi Kft. 2005-ben.