

BEÉPÍTÉSI PARAMÉTEREK


Övezeti jel	Beép. mód.	Beépíthetőség max.	Ép. magasság max.	Teleknagyság min.	Zöldfelület min.
Ksport-1	Sz	40%		1 ha	40%
Ksport-2	Sz	25%		5 ha	60%
Ksport-3	Sz,K	40%		K	40%
Vt-12	K	40%	10 m	1 ha	20%
Vt-13	Sz	40%	9 m	1 ha	30%
Ln-G	Sz	K	3 m	K	

JELMAGYARÁZAT

- Szabályozás területi határa
- Belterület határa
- Szabályozási vonal kialakítandó
- Szabályozási vonal telekhatáron
- Övezeti határ kialakítandó
- Övezeti határ telekhatáron
- Telekhatár, épületkontúr
- Megszüntető jel
- Szabályozási szélesség
- Védősáv határa
- Javasolt telekhatár
- Úttengely
- Telepítendő illetve védendő fasor
- Védett fák
- Védett zöldfelület övezeten belül
- Közparkoló övezeten belül
- Építési hely
- Tatabánya patak csatornában
- Különleges sport terület
- Településközponti vegyes terület
- Nagyvárosias lakóterület-garázstömb
- Közlekedési és közműterület
- Erdő, védelmi rendeltetésű
- Zöldterület
- Erdő állomány adattárban erdő

LT-PLAN BT.
Tatabánya, Tátra u. 1/A.
Településtervező:
LASZLO TIBOR
okl. építészmérnök
TT - 1/11 - 0086

Szakági közreműködők:
Környezetvédelem:
LAKI FERENC
környezetvédelmi szakmérnök
SZKV-hu SZKV-le SZKV-vf SZKV-zr 11-0136
PARTNER Mérnöki Iroda Kft.
Tatabánya, Bárdos lkp. 3.
Közlekedéstervező:
BUSZ TAMÁS
Közlekedési építómérnök
K1d-1/11-0610
Közműtervező:
BARANYAI PÉTER
okl. villamosmérnök
TE-T, TH-T 19-0762/13
TÉDI SZABOLCS
építómérnök
VZ-T/08-824

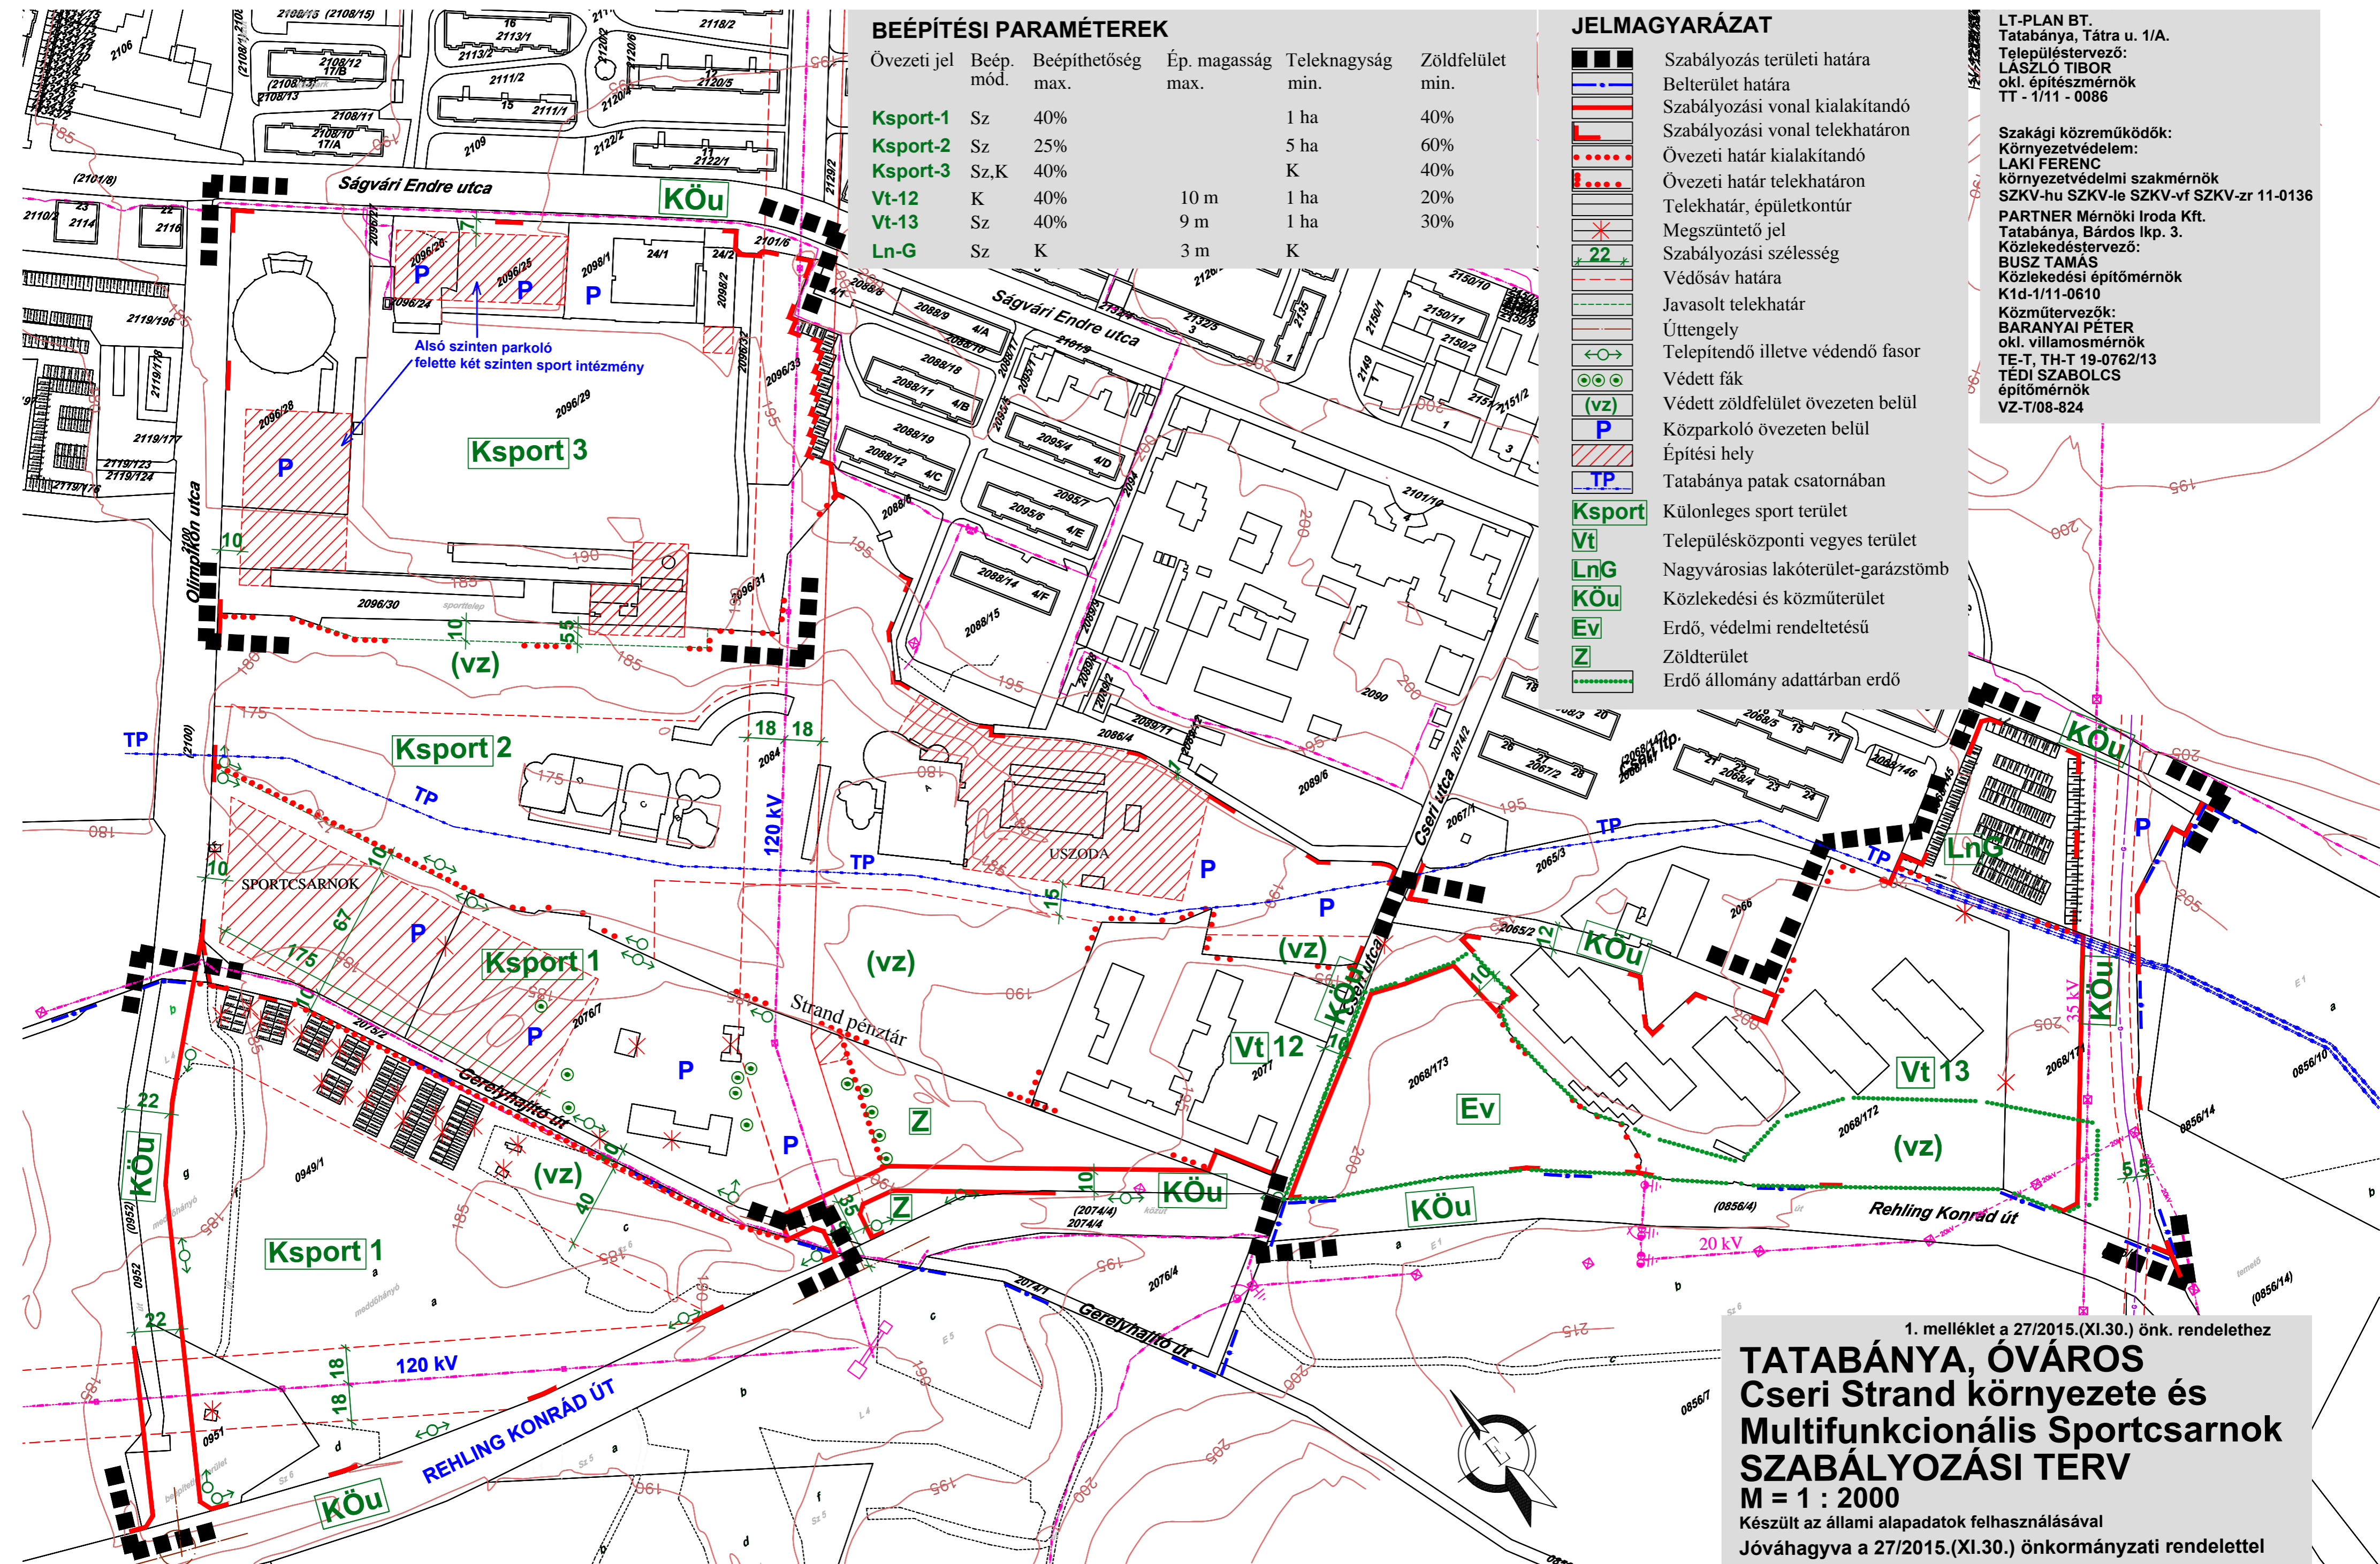

1. melléklet a 27/2015.(XI.30.) önk. rendelethez

TATABÁNYA, ÓVÁROS

Cseri Strand környezete és Multifunkcionális Sportcsarnok SZABÁLYOZÁSI TERV

M = 1 : 2000

Készült az állami alapadatok felhasználásával
Jóváhagyva a 27/2015.(XI.30.) önkormányzati rendelettel