

NEMESBÜK TELEPÜLÉSRENDEZÉSI ESZKÖZEINEK FELÜLVIZSGÁLATA SZT-1 SZABÁLYOZÁSI TERV

2. MELLÉKLET A 14/2018 (XII.5.) ÖNKORMÁNYZATI RENDELETHEZ

GENERÁLTERVEZŐ:

VÁROS ÉS HÁZ BT.
1149 Budapest, Várna utca 12-14.
Tel/fax: 06-1-340-2382
Email: varoseshaz@varoseshaz.hu
Ügyvezető: Bárdosi György

VEZETŐ TELEPÜLÉSRENDEZŐ TERVEZŐK:


Bárdosi Andrea TT/1 01-4073
Lázár Tibor TT/1, TK 01-5041

SZAKÁGI TERVEZŐK:

Lázár Tibor TK 01-5041 zöldfelület, táj
Nagy Szabolcs 01-11270 TKÖ, VZ-TEL közlekedés, közmű

MUNKATÁRSAK:

Péter - Szepessy Fruzsina okl. településmérnök

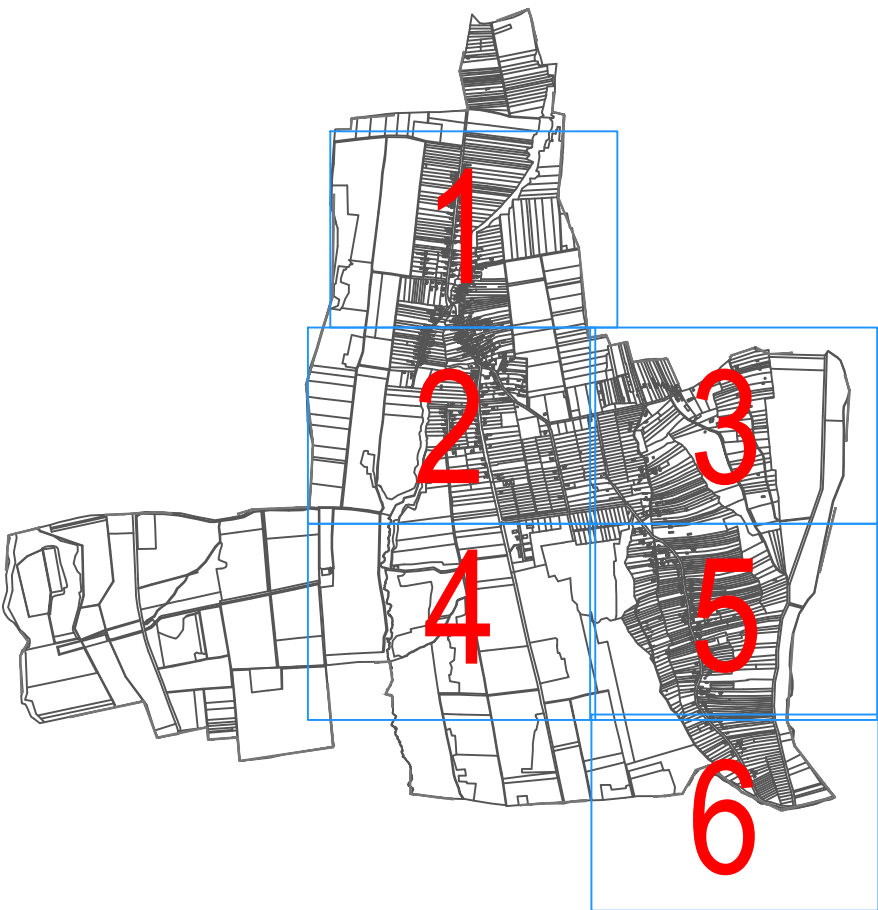

JELMAGYARÁZAT:

- Tervezett szabályozási vonal
- Szabályozási szélesség
- Építési övezet/ övezet határa
- Építési övezet jele
- Megszüntető jel
- Nem közlekedési célú közterület
- Közlekedési célú közterület övezete
- Országos kerékpárút
- Védőtávolság
- Parkoló létesítési lehetőség
- Régészeti terület határa
- Tájképvédelmi szempontból kiemelten kezelendő terület
- 400 kv-os elektromos távfeszültség
- Közigazgatási határ
- Meglévő belterületi határ
- Tervlapon szabályozott terület határa

BEÉPÍTÉSRE SZÁNT TERÜLETEK

- Lf

Falusias lakóterület építési övezete
- Vt

Településközpont terület építési övezete

BEÉPÍTÉSRE SZÁNT KÜLÖNLEGES TERÜLETEK ÉPÍTÉSI ÖVEZETEI

- Kio

Idősek otthona
- Ktsz

turisztikai terület
- Kmü

mezőgazdasági üzemi terület

BEÉPÍTÉSRE NEM SZÁNT TERÜLETEK ÖVEZETEI

- Zk

Zöldterület, közkert
- Ev

Védelmi célú erdőterület övezete
- KÖu


Közlekedési terület övezete - Közúti


BEÉPÍTÉSRE NEM SZÁNT KÜLÖNLEGES TERÜLETEK ÖVEZETEI


- Kb-sp


Különleges terület - sportterület övezete
- Kb-t

Különleges terület - temető övezet

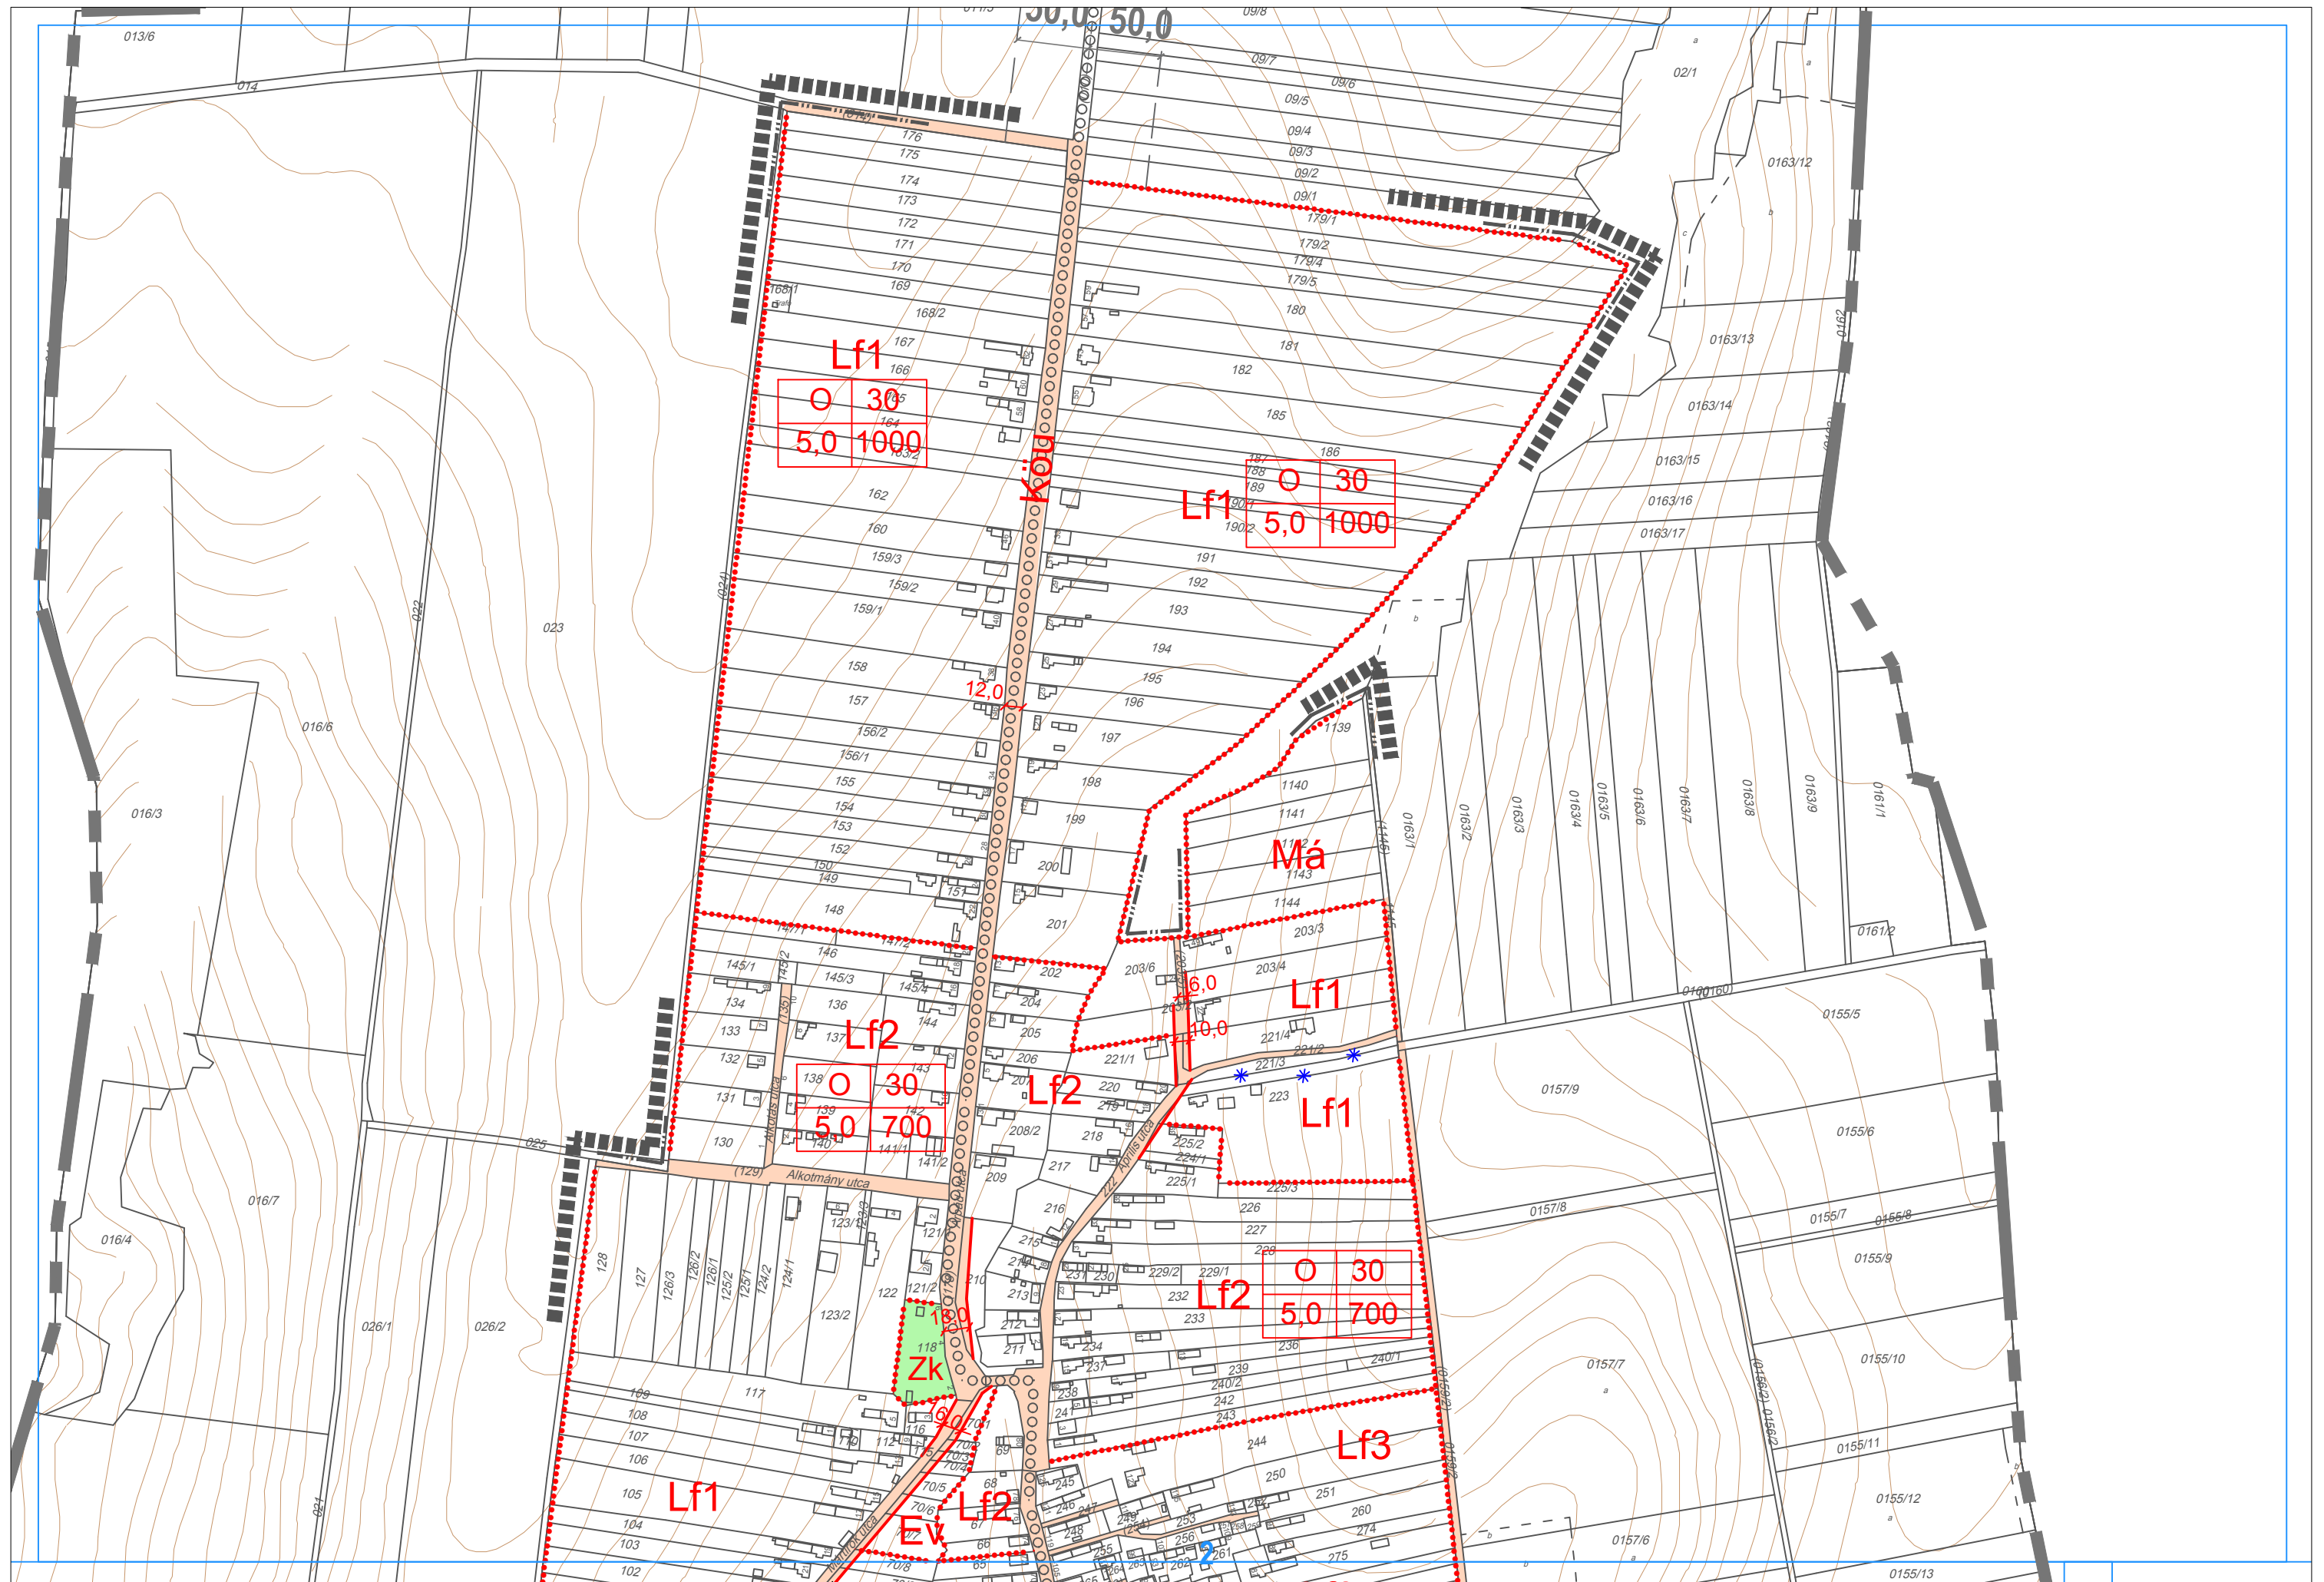

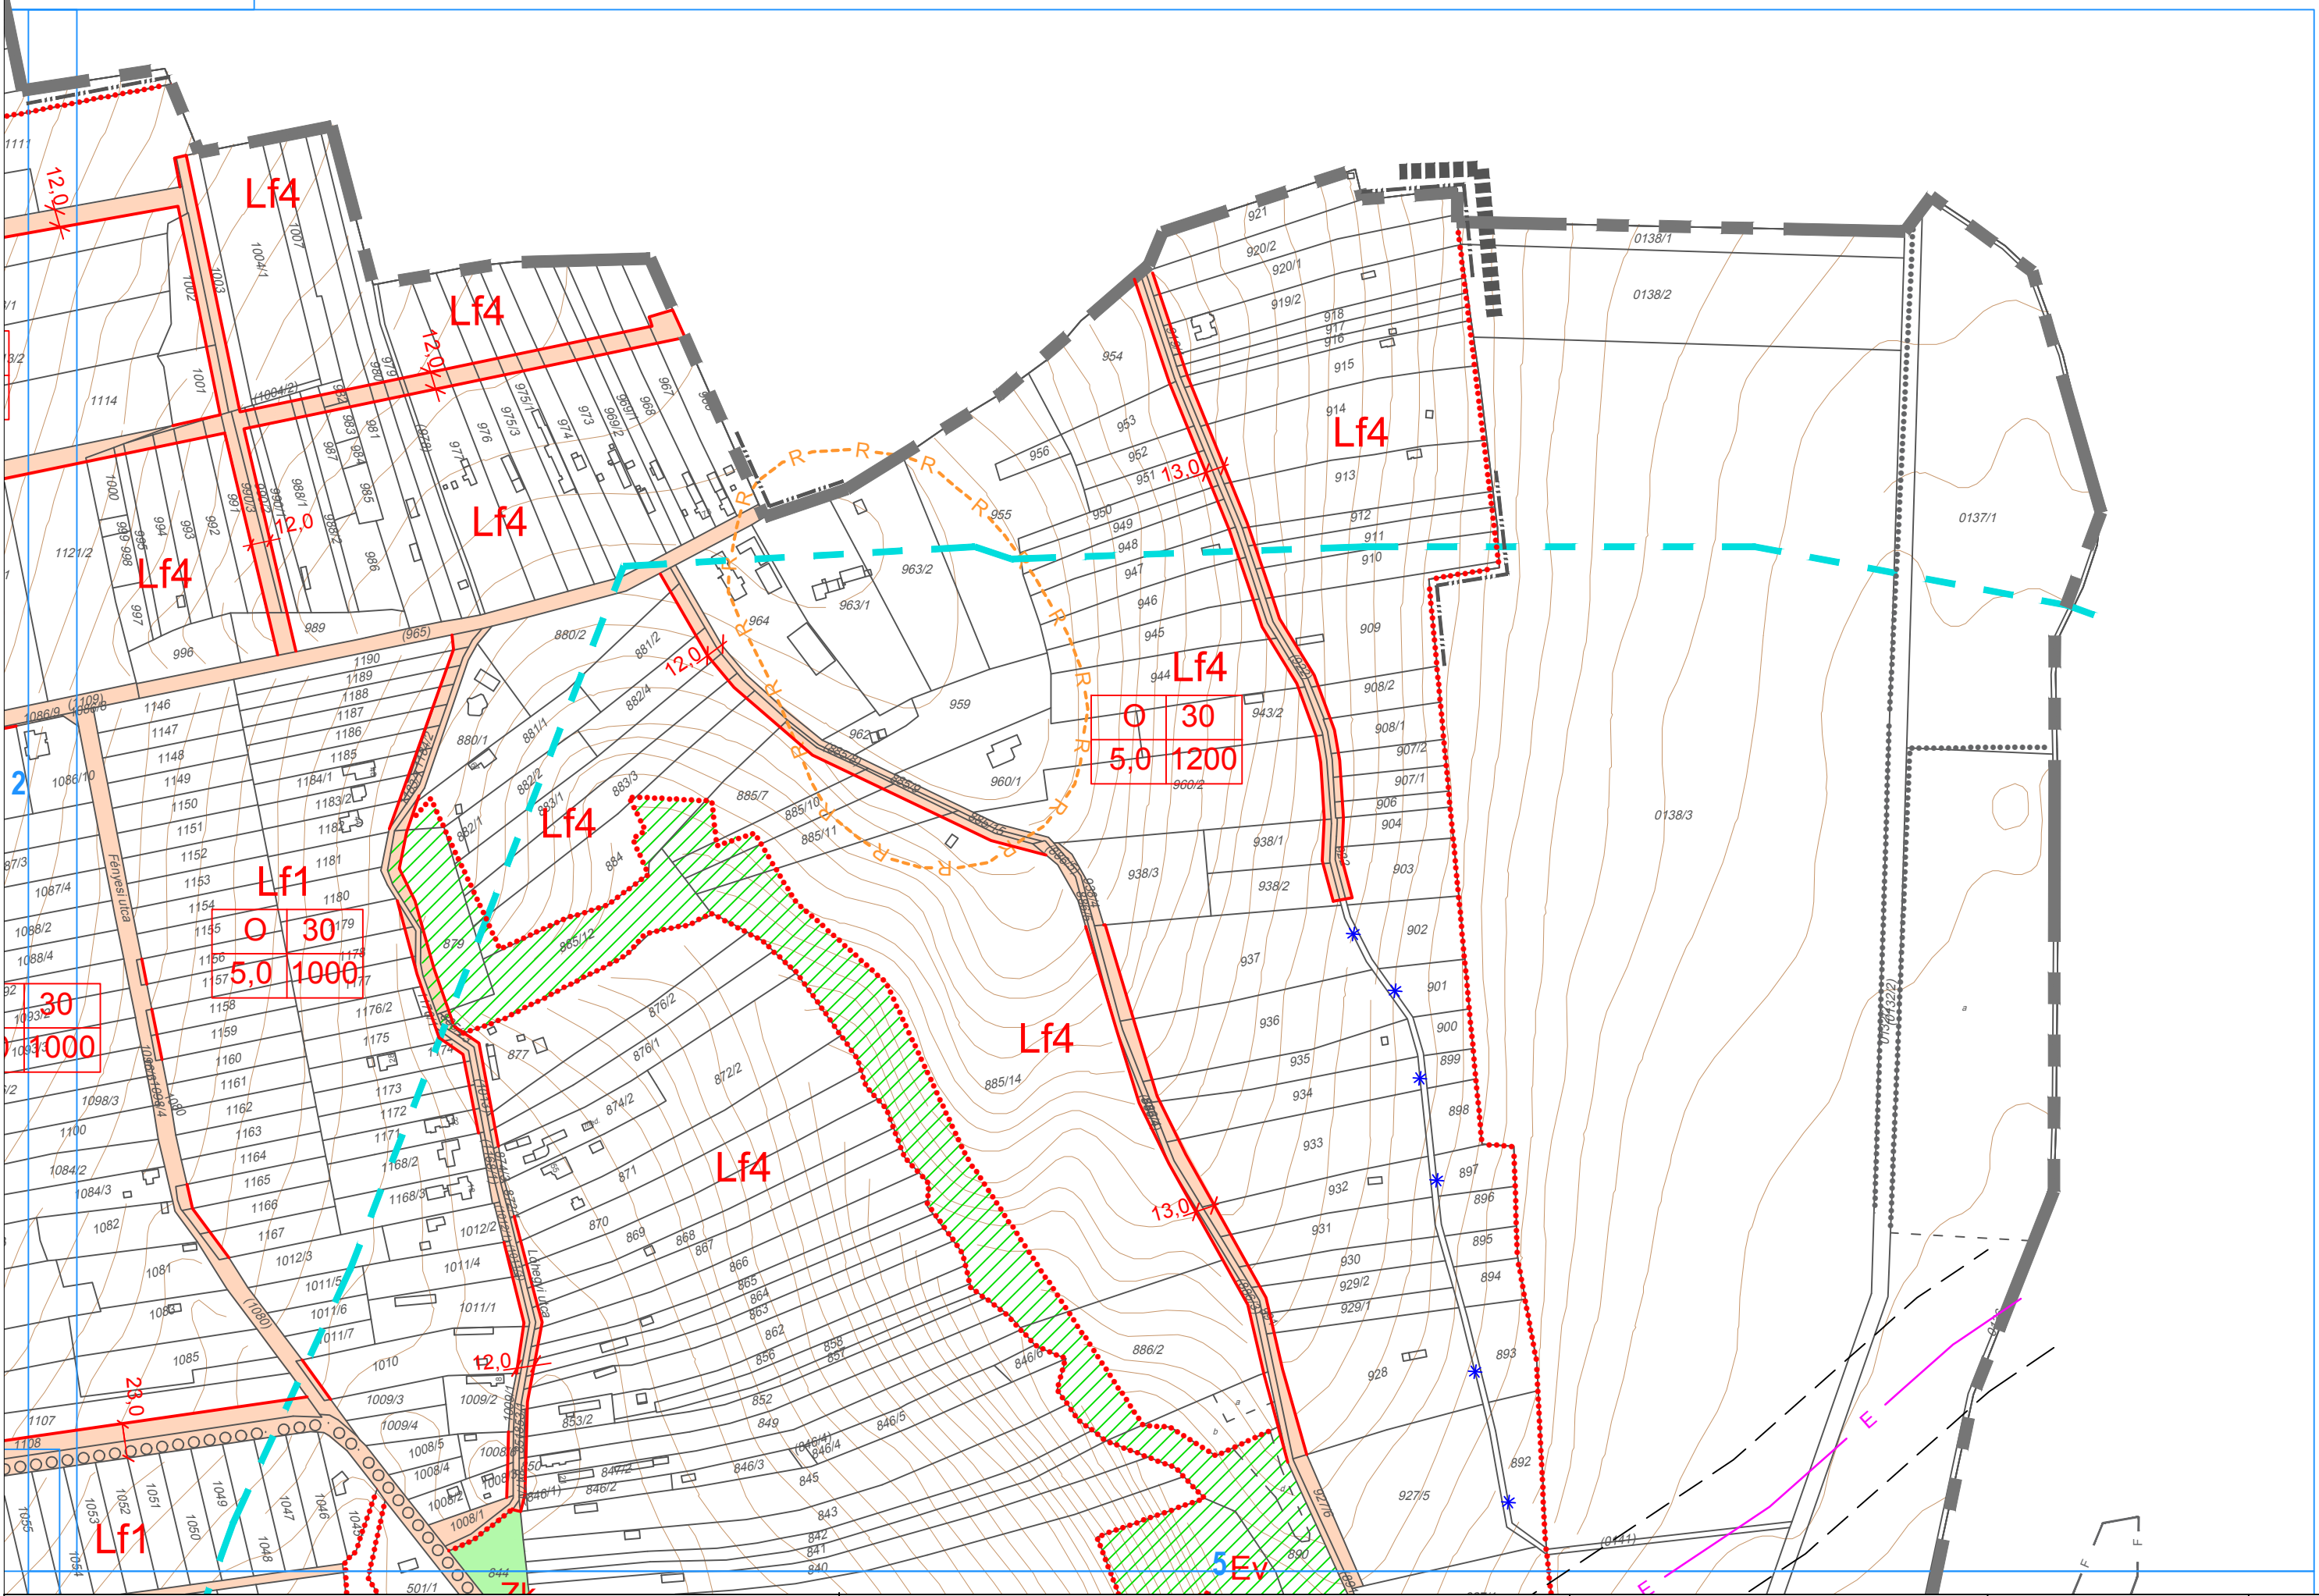

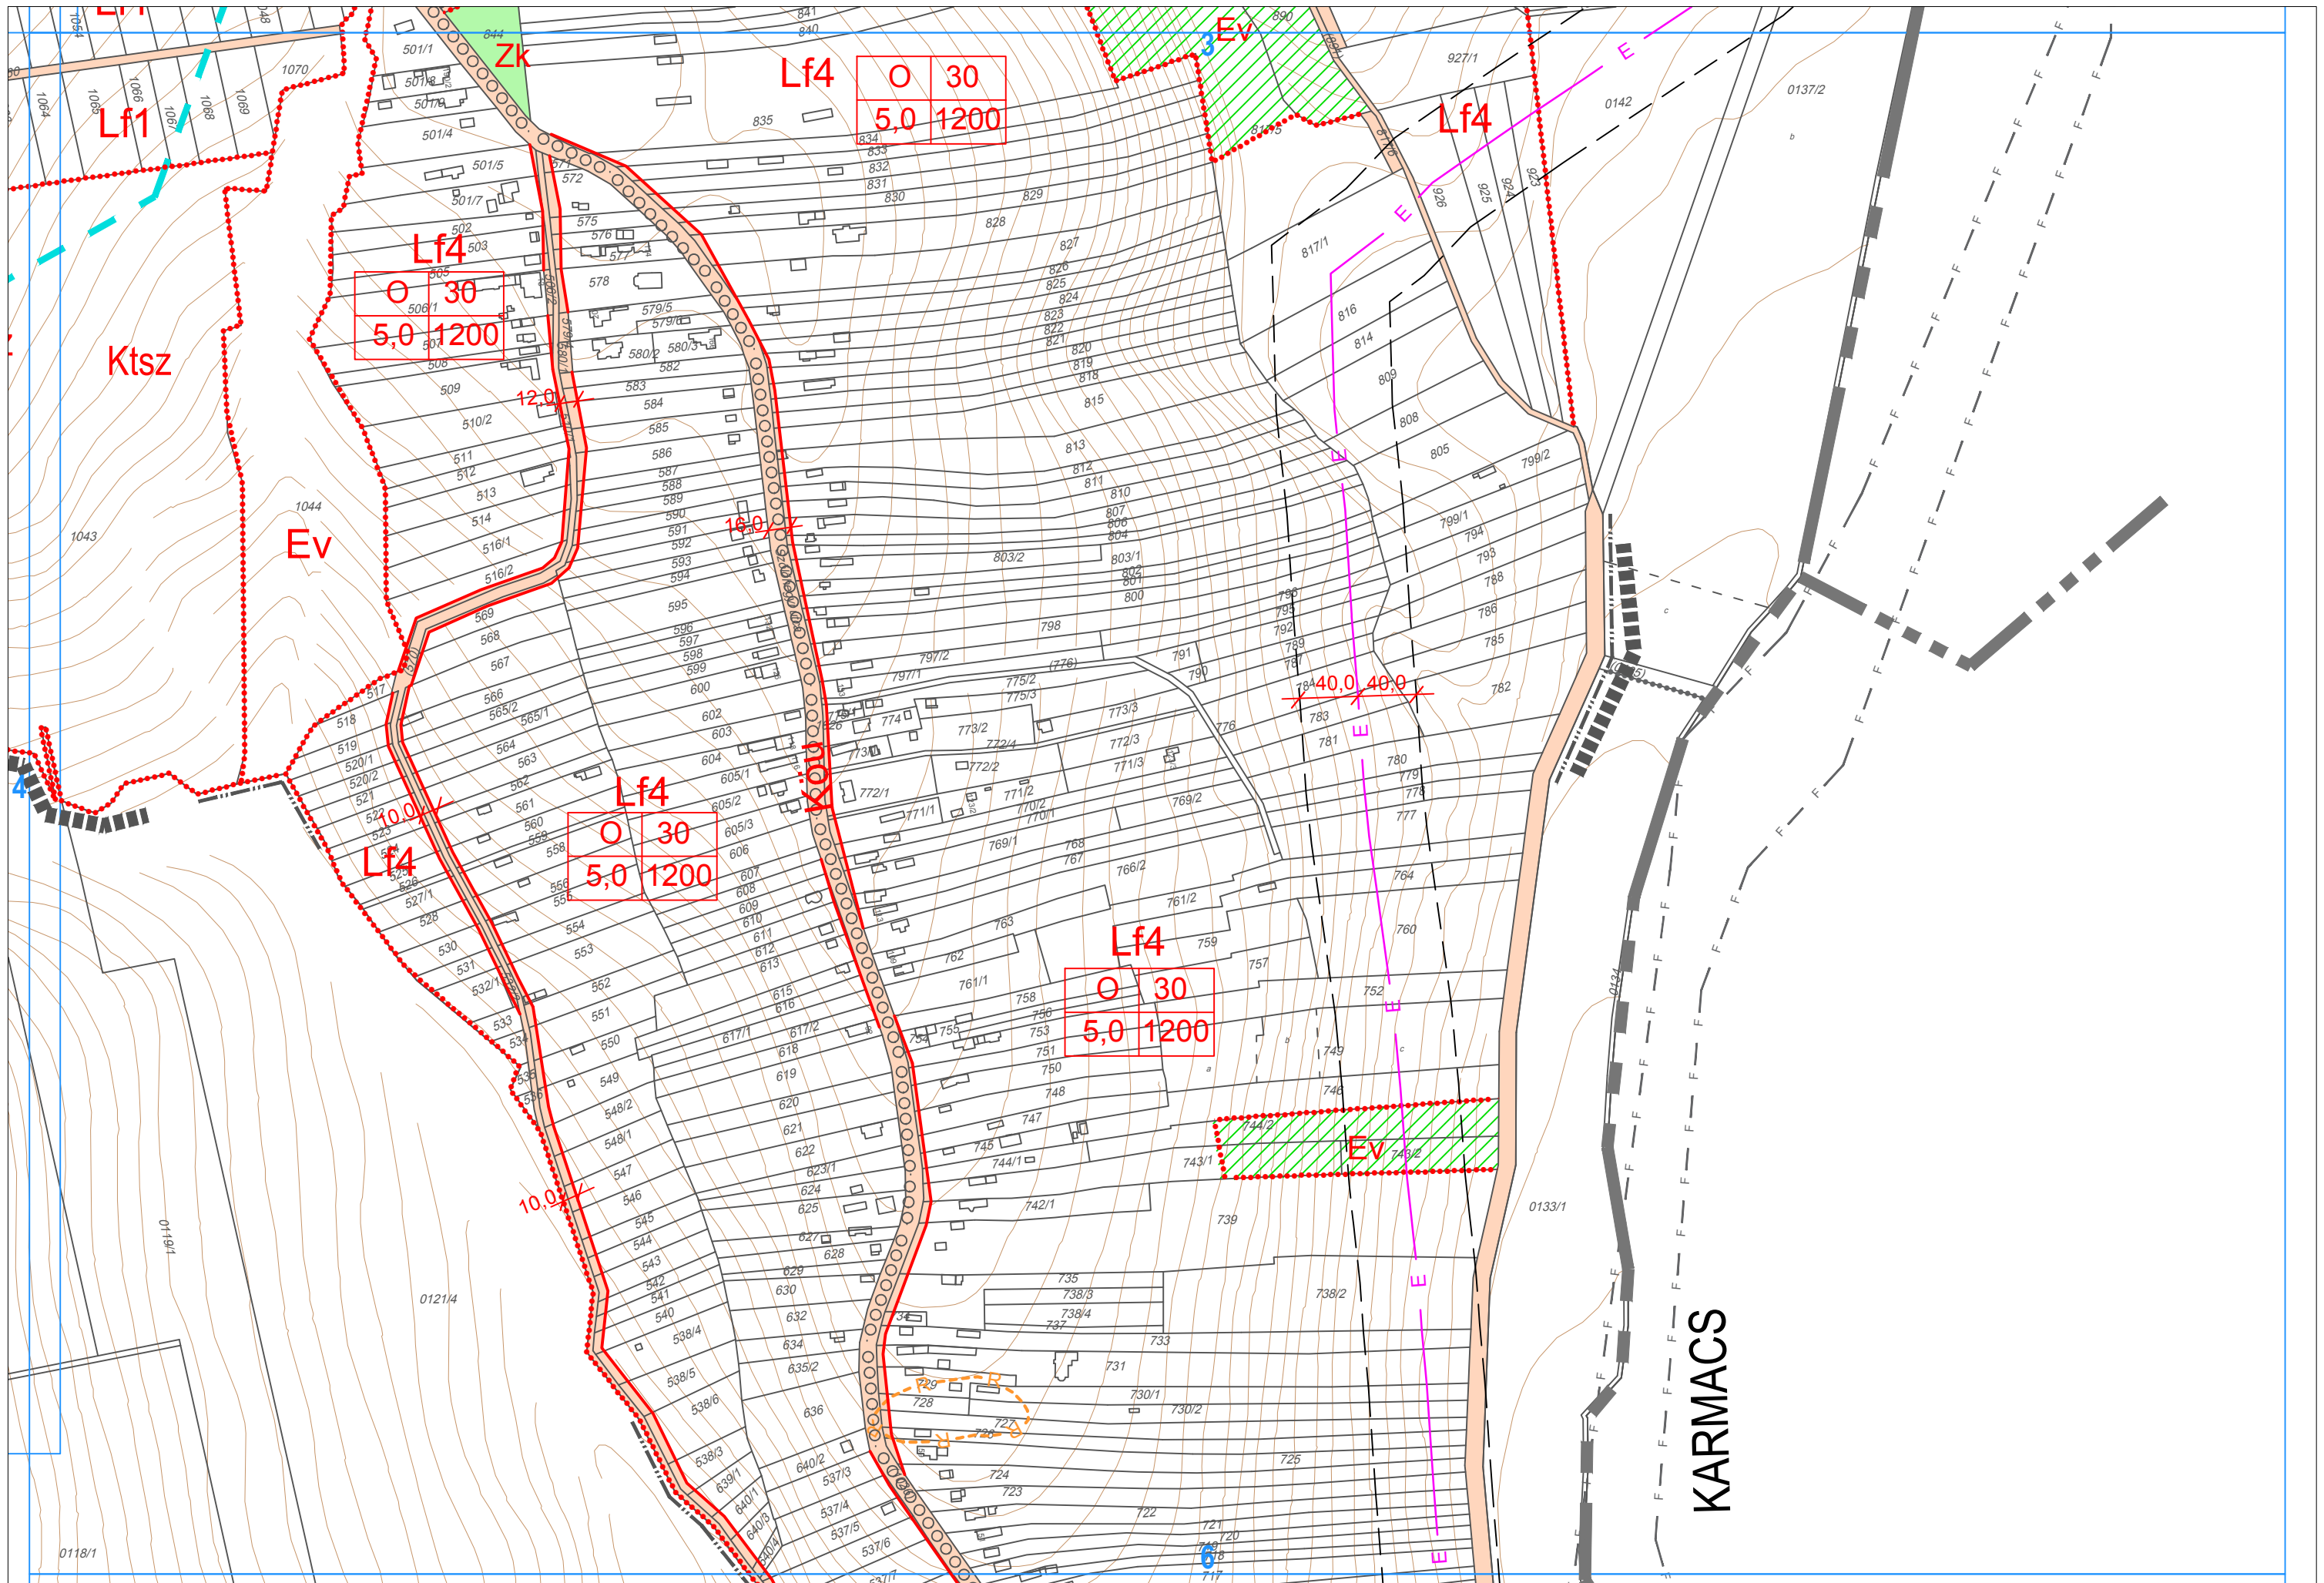

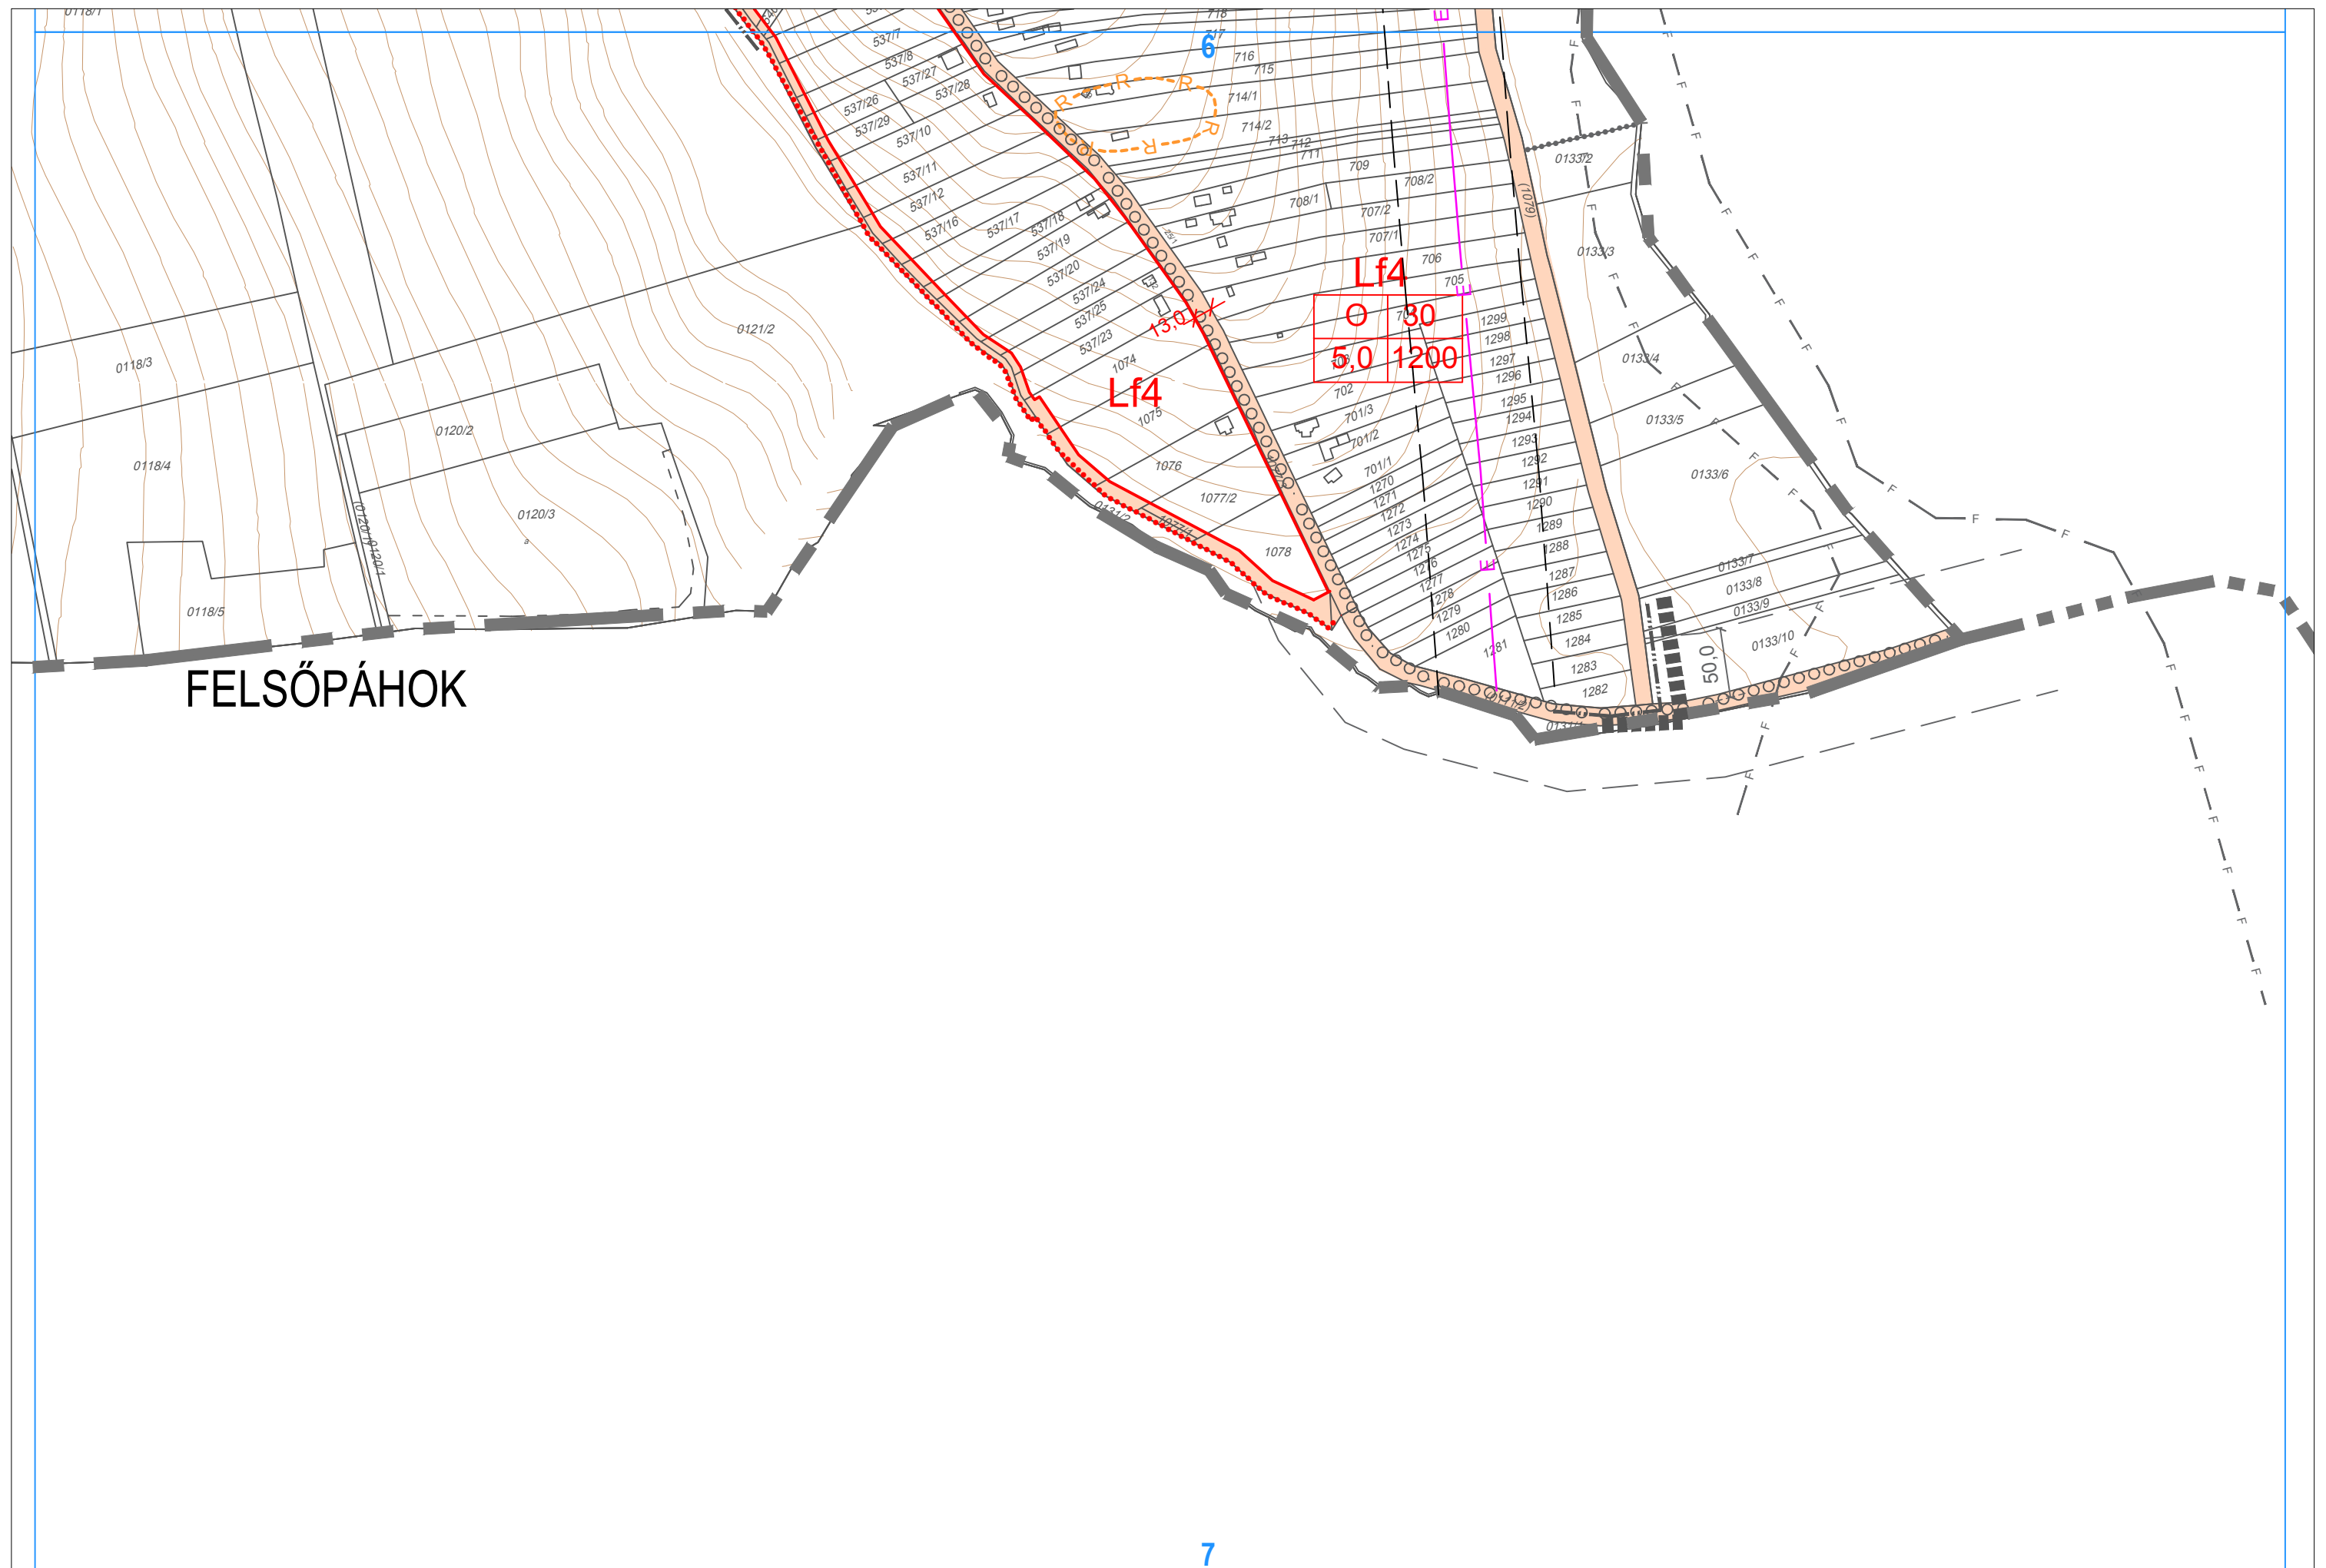

FELSŐPÁHOK

7