
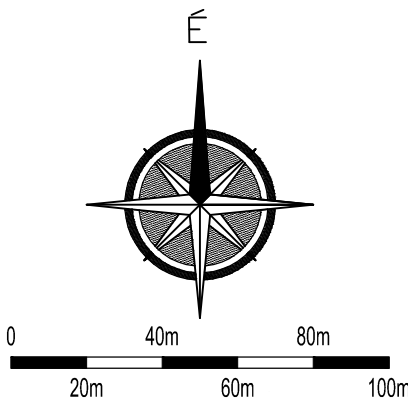


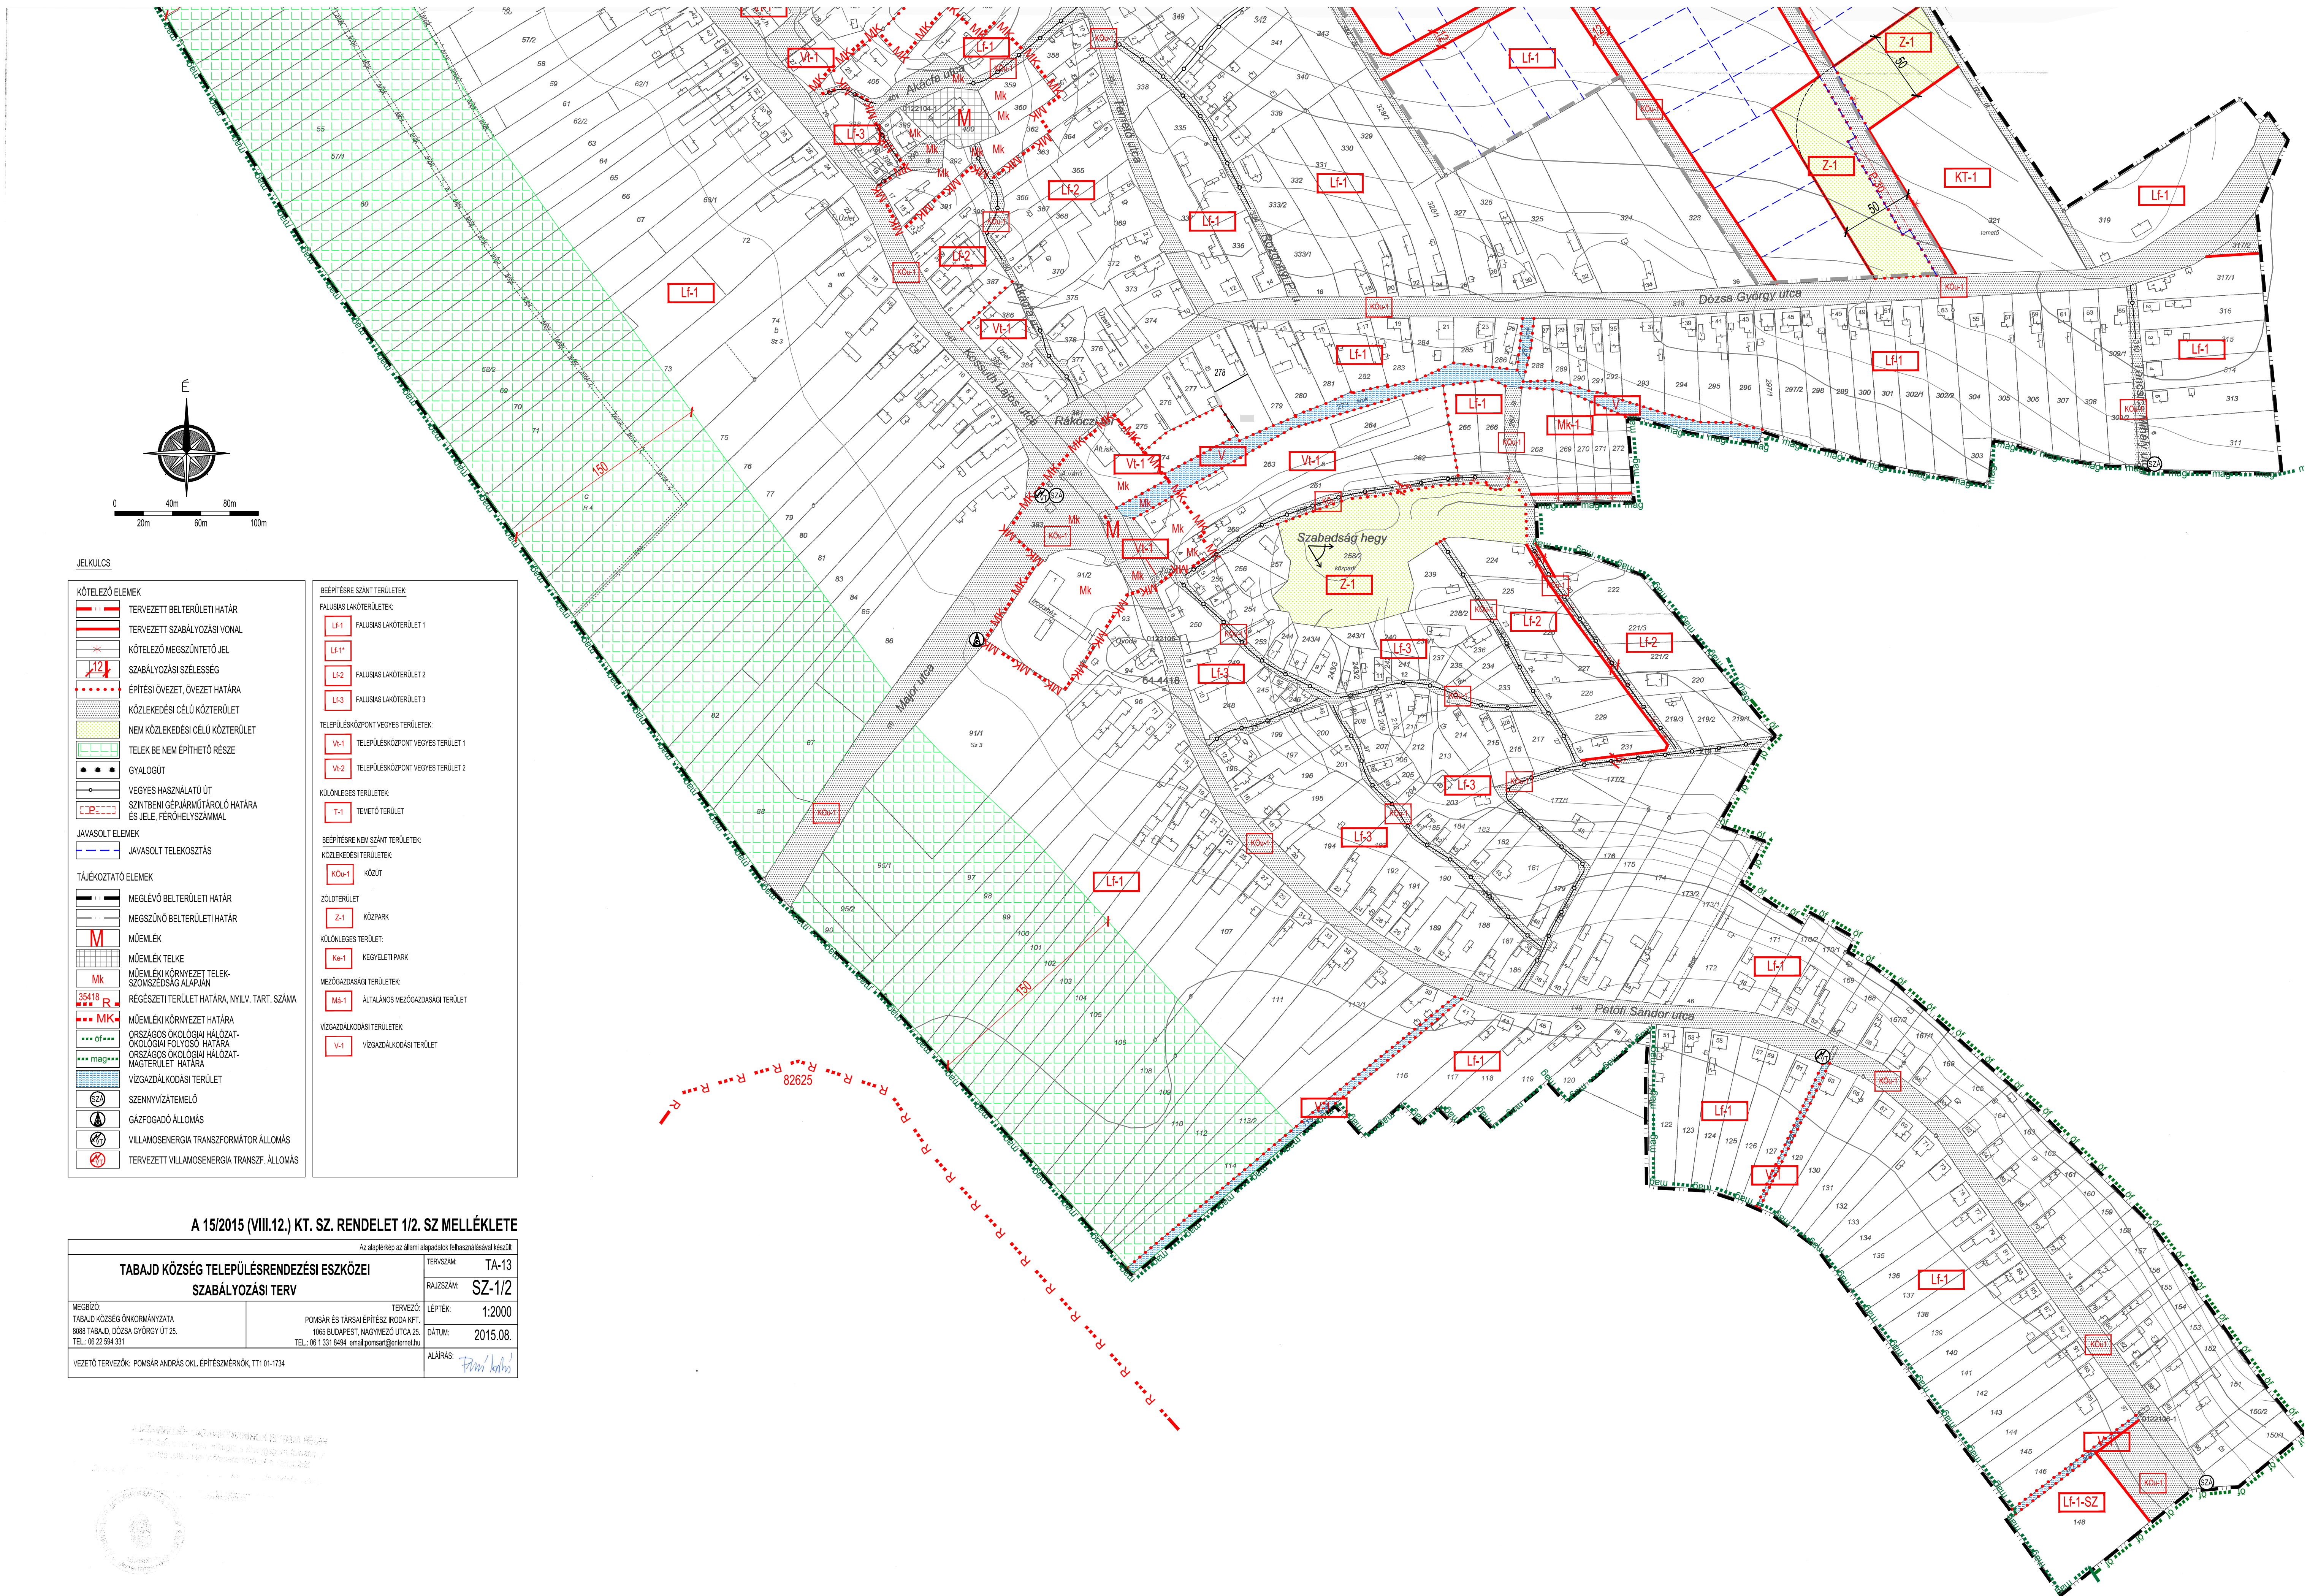

JELKULCS

KÖTELEZŐ ELEMEL

- TERVEZETT BELTERÜLETI HATÁR
- TERVEZETT SZABÁLYOZÁSI VONAL
- KÖTELEZŐ MEGSZÜNTETŐ JEL
- SZABÁLYOZÁSI SZÉLESÉG
- ÉPÍTÉSI ÖVEZET, ÖVEZET HATÁRA
- KÖZLEKEDÉSI CÉLÚ KÖZTERÜLET
- NEM KÖZLEKEDÉSI CÉLÚ KÖZTERÜLET
- TELEK BE NEM ÉPÍTHETŐ RÉSZE
- GYALOGÚT
- VEGYES HASZNÁLATÚ ÚT
- SZINTBENI GÉPJÁRMŰTÁROLÓ HATÁRA ÉS JELE, FERŐHELYSZÁMMAL

JAVASOLT ELEMEL

- JAVASOLT TELEKOSZTÁS

TÁJÉKOZTATÓ ELEMEL

- MEGLÉVŐ BELTERÜLETI HATÁR
- MEGSZÜNŐ BELTERÜLETI HATÁR
- MŰEMLEK
- MŰEMLEK TELKE
- MŰEMLEK KÖRNYEZETI TELEK-SZOMSZEDSÁG ALAPJÁN
- REGESZETI TERÜLET HATÁRA, NYILV. TART. SZÁMA
- MŰEMLEK KÖRNYEZETI HATÁRA
- ORSZÁGOS ÖKOLÓGIAI HÁLÓZAT-ÖKOLÓGIAI FOLYOSÓ HATÁRA
- ORSZÁGOS ÖKOLÓGIAI HÁLÓZAT-MAGTERÜLET HATÁRA
- VÍZGAZDÁLKODÁSI TERÜLET
- SZENNYVÍZATEMELŐ
- GÁZFOGADÓ ÁLLOMÁS
- VILLAMOSENERGIA TRANSZFORMÁTOR ÁLLOMÁS
- TERVEZETT VILLAMOSENERGIA TRANSZF. ÁLLOMÁS

BÉPÍTÉSRE SZÁNT TERÜLETEK:

FALUSIAS LAKÓTERÜLETEK:

- Lf-1 FALUSIAS LAKÓTERÜLET 1
- Lf-1* FALUSIAS LAKÓTERÜLET 1
- Lf-2 FALUSIAS LAKÓTERÜLET 2
- Lf-3 FALUSIAS LAKÓTERÜLET 3

TELEPÜLÉSKÖZPONT VEGYES TERÜLETEK:

- Vt-1 TELEPÜLÉSKÖZPONT VEGYES TERÜLET 1
- Vt-2 TELEPÜLÉSKÖZPONT VEGYES TERÜLET 2

KÜLÖNLEGES TERÜLETEK:

- T-1 TEMETŐ TERÜLET

BÉPÍTÉSRE NEM SZÁNT TERÜLETEK:

KÖZLEKEDÉSI TERÜLETEK:

- KÖ-1 KÖZÚT

ZÖLDTERÜLET

- Z-1 KÖZPARK

KÜLÖNLEGES TERÜLET:

- Ke-1 KEGYELETI PARK

MEZŐGAZDASÁGI TERÜLETEK:

- Mb-1 ÁLTALÁNOS MEZŐGAZDASÁGI TERÜLET

VÍZGAZDÁLKODÁSI TERÜLETEK:

- V-1 VÍZGAZDÁLKODÁSI TERÜLET

A 15/2015 (VIII.12.) KT. SZ. RENDELET 1/2. SZ. MELLÉKLETE

Az alaptérkép az állami alapadatok felhasználásával készült.	
TABAJD KÖZSÉG TELEPÜLÉSTERVEZÉSI ESZKÖZEI SZABÁLYOZÁSI TERV	TERVSZÁM: TA-13
	RAJZSZÁM: SZ-1/2
MEGBÍZÓ: TABAJD KÖZSÉG ÖNKORMÁNYZATA 8088 TABAJD, DÓZSA GYÖRGY UT 25. TEL.: 06 22 594 331	TERVEZŐ: POMSAI ÉS TÁRSAI ÉPÍTÉSZ IRODA KFT. 1065 BUDAPEST, MAGYMEZŐ UTCA 25. TEL.: 06 1 331 8494 email:pomsai@enternet.hu
VEZETŐ TERVEZŐK: POMSAI ANDRÁS OKL. ÉPÍTÉSZMERNÖK, TT1 01-1734	
LÉPTÉK: 1:2000 DÁTUM: 2015.08. ALÁÍRÁS: <i>P. M. Andrási</i>	

