Szigetszentmiklós Város Önkormányzata
Képviselő-testületének
1/2012. (II. 01.) sz. Önkormányzati rendelete
2. sz. melléklete

SZT 4.-5.-6., SZT 10.-11.-12. és SZT 16.-17.-18. szelvények

Archi-Profil
ÉPÍTÉSZ TERVEZŐ BT.
1191 BUDAPEST, LÉVEL U. 23.
TEL.: 3778853

Településtervezés: Cs. Kalmár Ágnes vezető településrendező tervező — T/1E 01-0760
Zöldfelület, környezetvédelem tervezés: Nemes Zoltán — K1 01-5053/03
Közlekedés: Halász Adrienn — TE-T 01-1227, TH-T 01-1227
Hírközlés: Hódos Jenő — TH-T 01-4050
Közlekedéstervezés: Polgnyi Péter — KT1-gt-1 / GT-0239
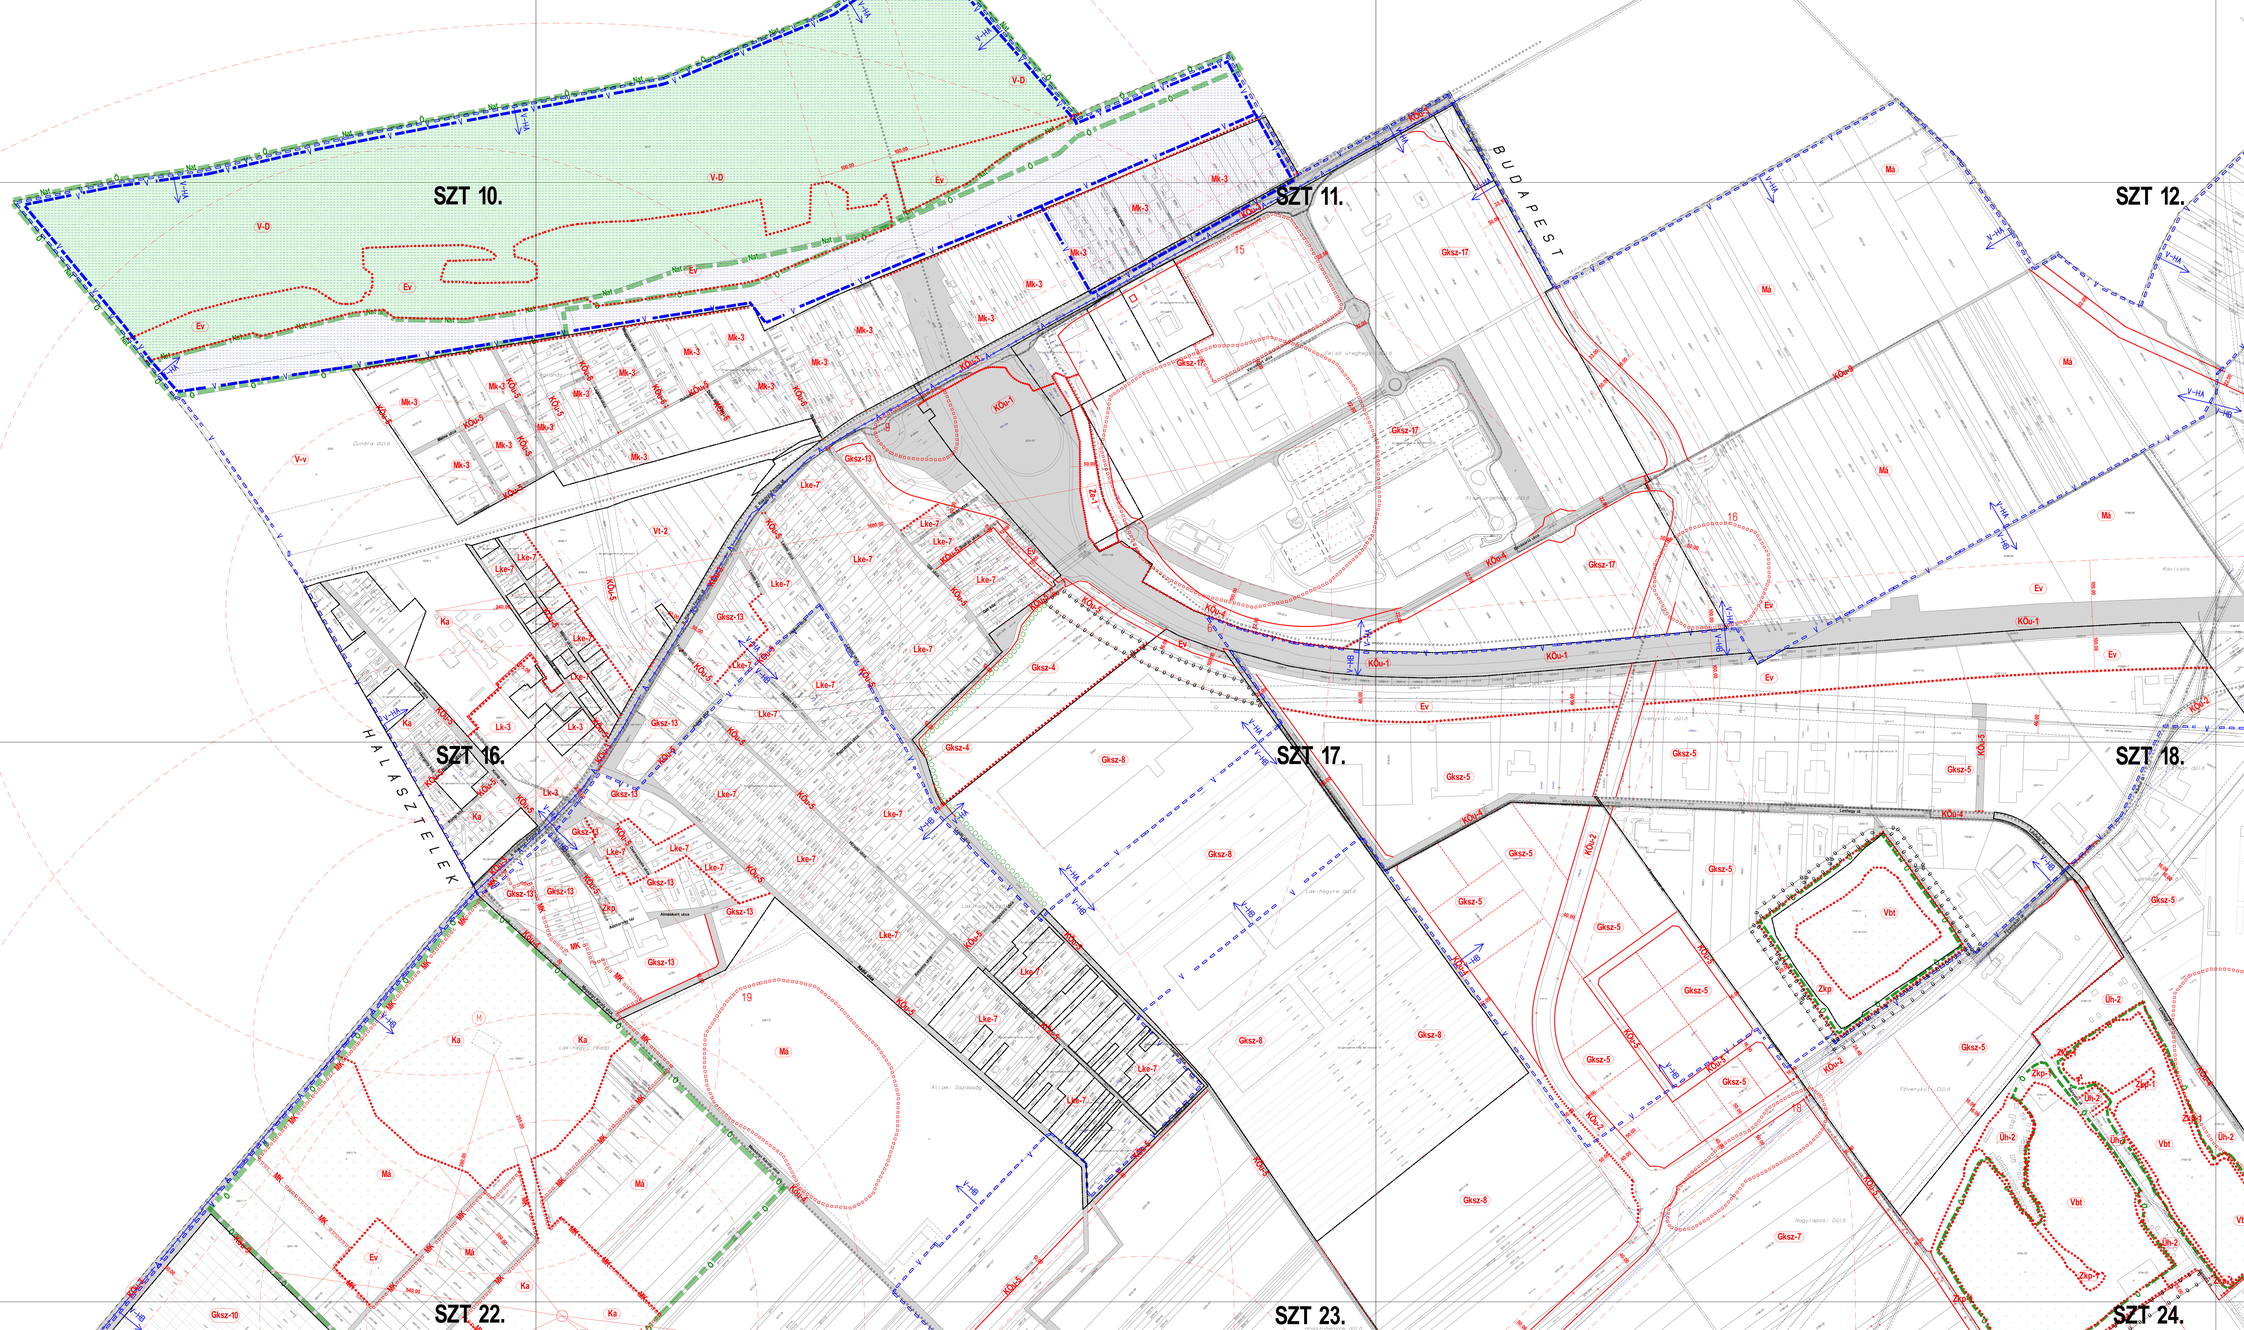
2012. FEBRUÁR
KÉSZÜLT AZ ÁLLAMI ALAPADATOK FELHASZNÁLÁSÁVAL