

1. melléklet a 11/2016. (05.27.) önkormányzati rendelethez

Tiszaújváros Szabályozási Fedvényterve M=1:4000

/SZ-12, SZ-13, SZ-14, SZ-18, SZ-19, SZ-20, SZ-21, SZ-23, SZ-24, SZ-25, SZ-29, SZ-31,
SZ-32, SZ-39, SZ-40, SZ-46, SZ-52, SZ-53 számú tervlapok/

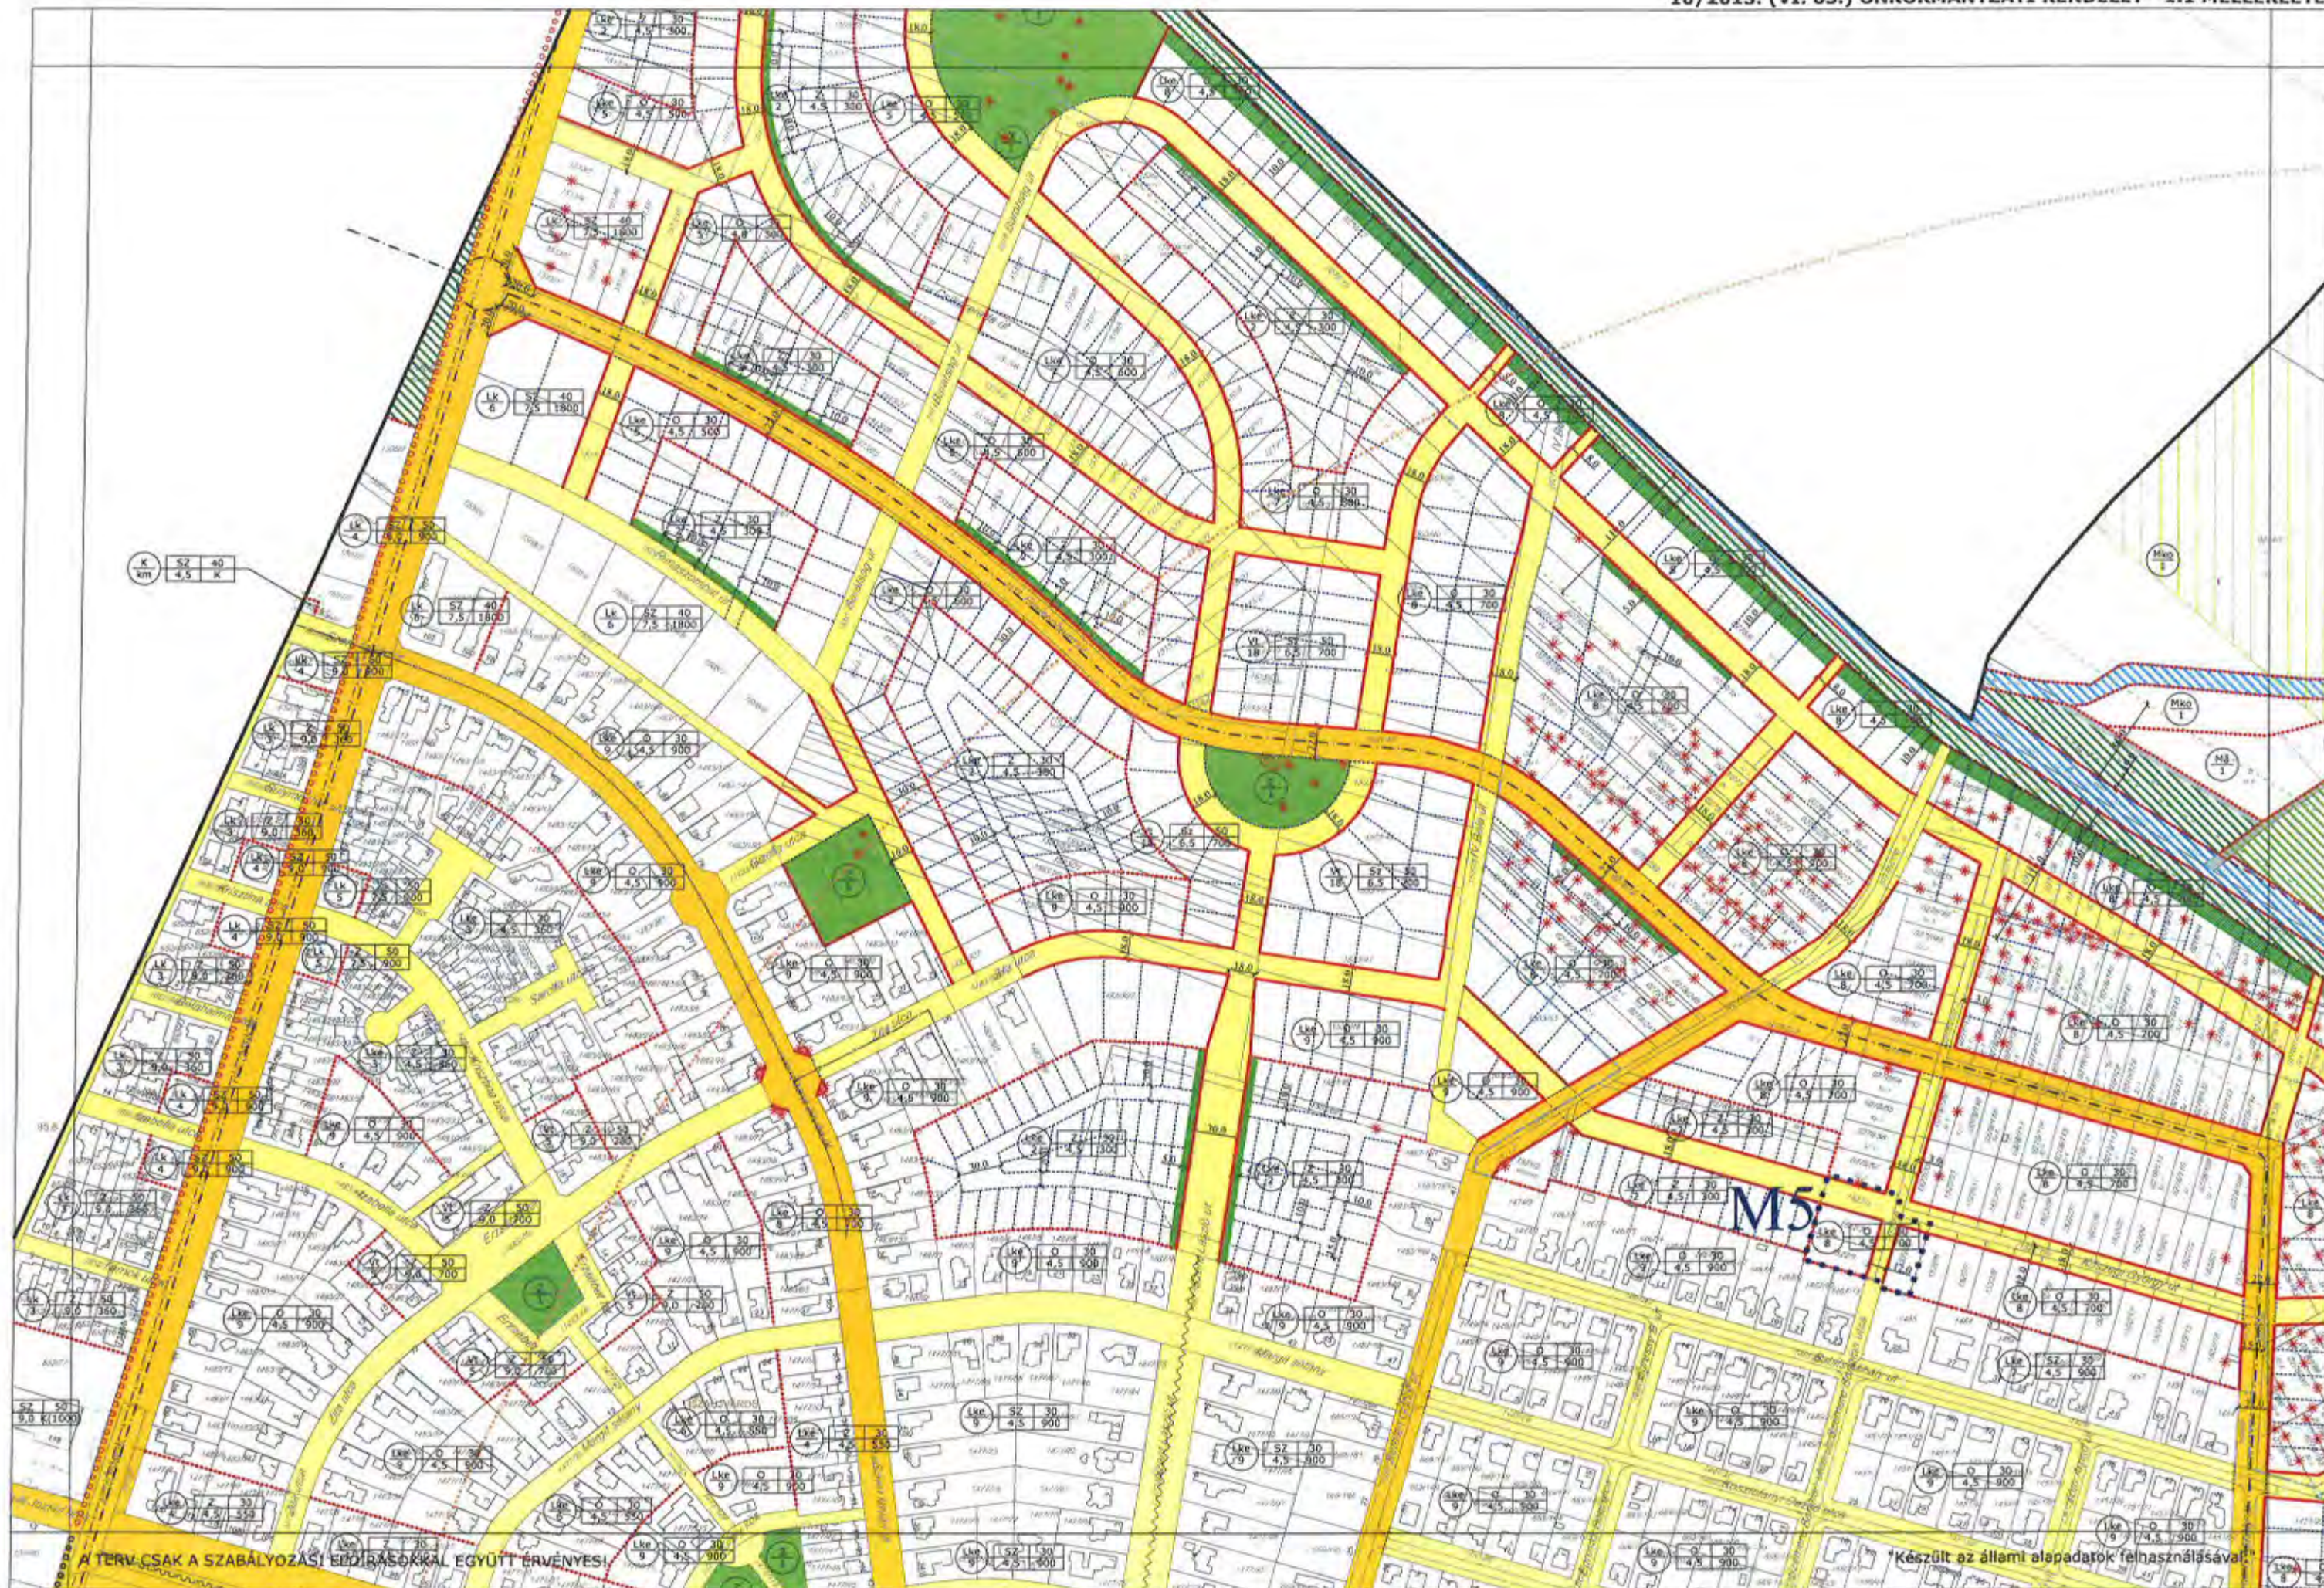

A TERV CSAK A SZABÁLYOZÁSI EDDIRASOKKAL EGYÜTT ÉRVÉNYES!

*Készült az állami alapadatok felhasználásával.

HATÁLYOS: 2016. - TŐL

MEGBÍZÓ: TISZAÚJVÁROS ÖNKORMÁNYZATA
BRÁZ GYÖRGY polgármester DURBÁK GYÖRGY főépítész

TISZAÚJVÁROS TELEPÜLÉSTERVEZÉSI TERV
SZABÁLYOZÁSI TERV

TERVEZŐ:



Városépítési Tervezési és
Építési Osztály

RAJZ LEPTÉKE: M=1:4000

RAJZ SZÁMA: SZ-12



HATÁLYOS: 2016. - től
MEGBÍZÓ: TISZAÚJVÁROS ÖNKORMÁNYZATA
BRÁZ GYÖRGY polgármester DURBÁK GYÖRGY főépítész

TISZAÚJVÁROS TELEPÜLÉSRENDEZÉSI TERV
SZABÁLYOZÁSI TERV

TERVEZŐ:




Városépítési Tanácsadó és Tervező Iroda
Kisvárdai Építészeti Vállalat

RAJZ LÉPTÉKE:
M=1:4000

RAJZ SZÁMA:
SZ-13


*Készült az állami alapadatok felhasználásával.

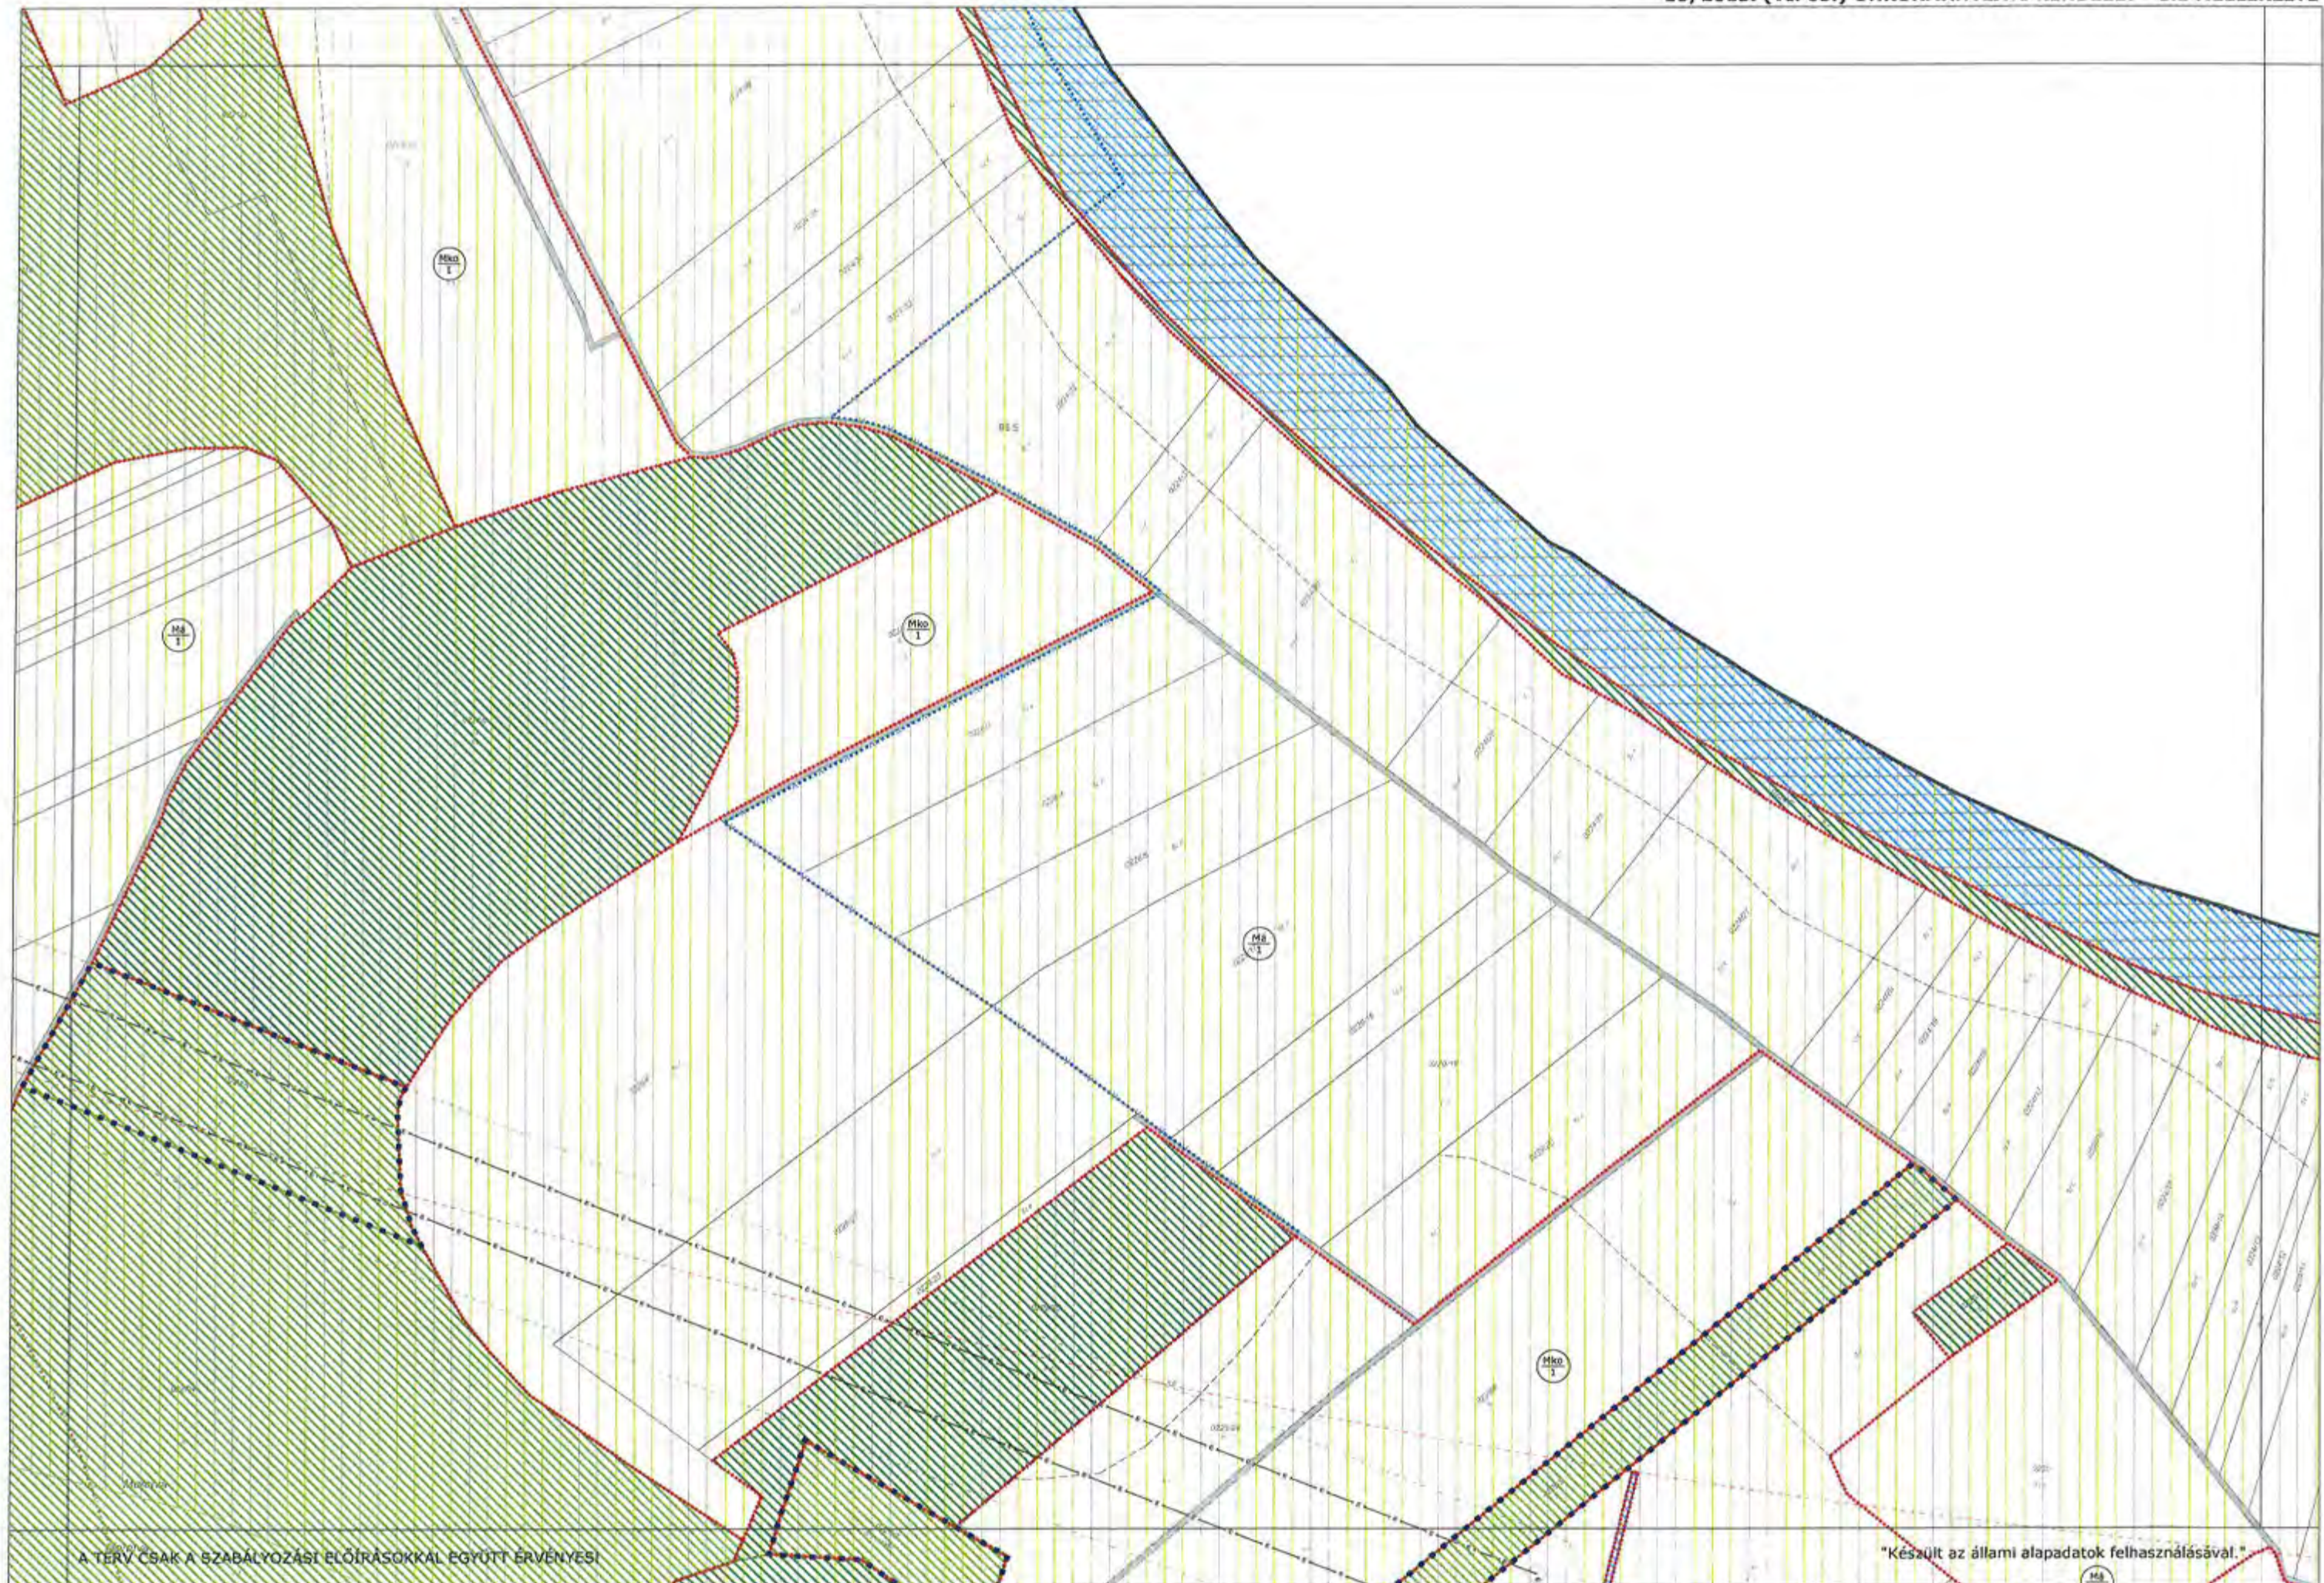

HATÁLYOS: 2016. - től
 MEGBÍZÓ: TISZAÚJVÁROS ÖNKORMÁNYZATA
 BRÁZ GYÖRGY polgármester | DURBÁK GYÖRGY főépítész


TISZAÚJVÁROS TELEPÜLÉSTERVEZÉSI TERV
 SZABÁLYOZÁSI TERV


TERVEZŐ:

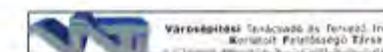

RAJZ LÉPTÉKE:
 M=1:4000

RAJZ SZÁMA:
 SZ-14

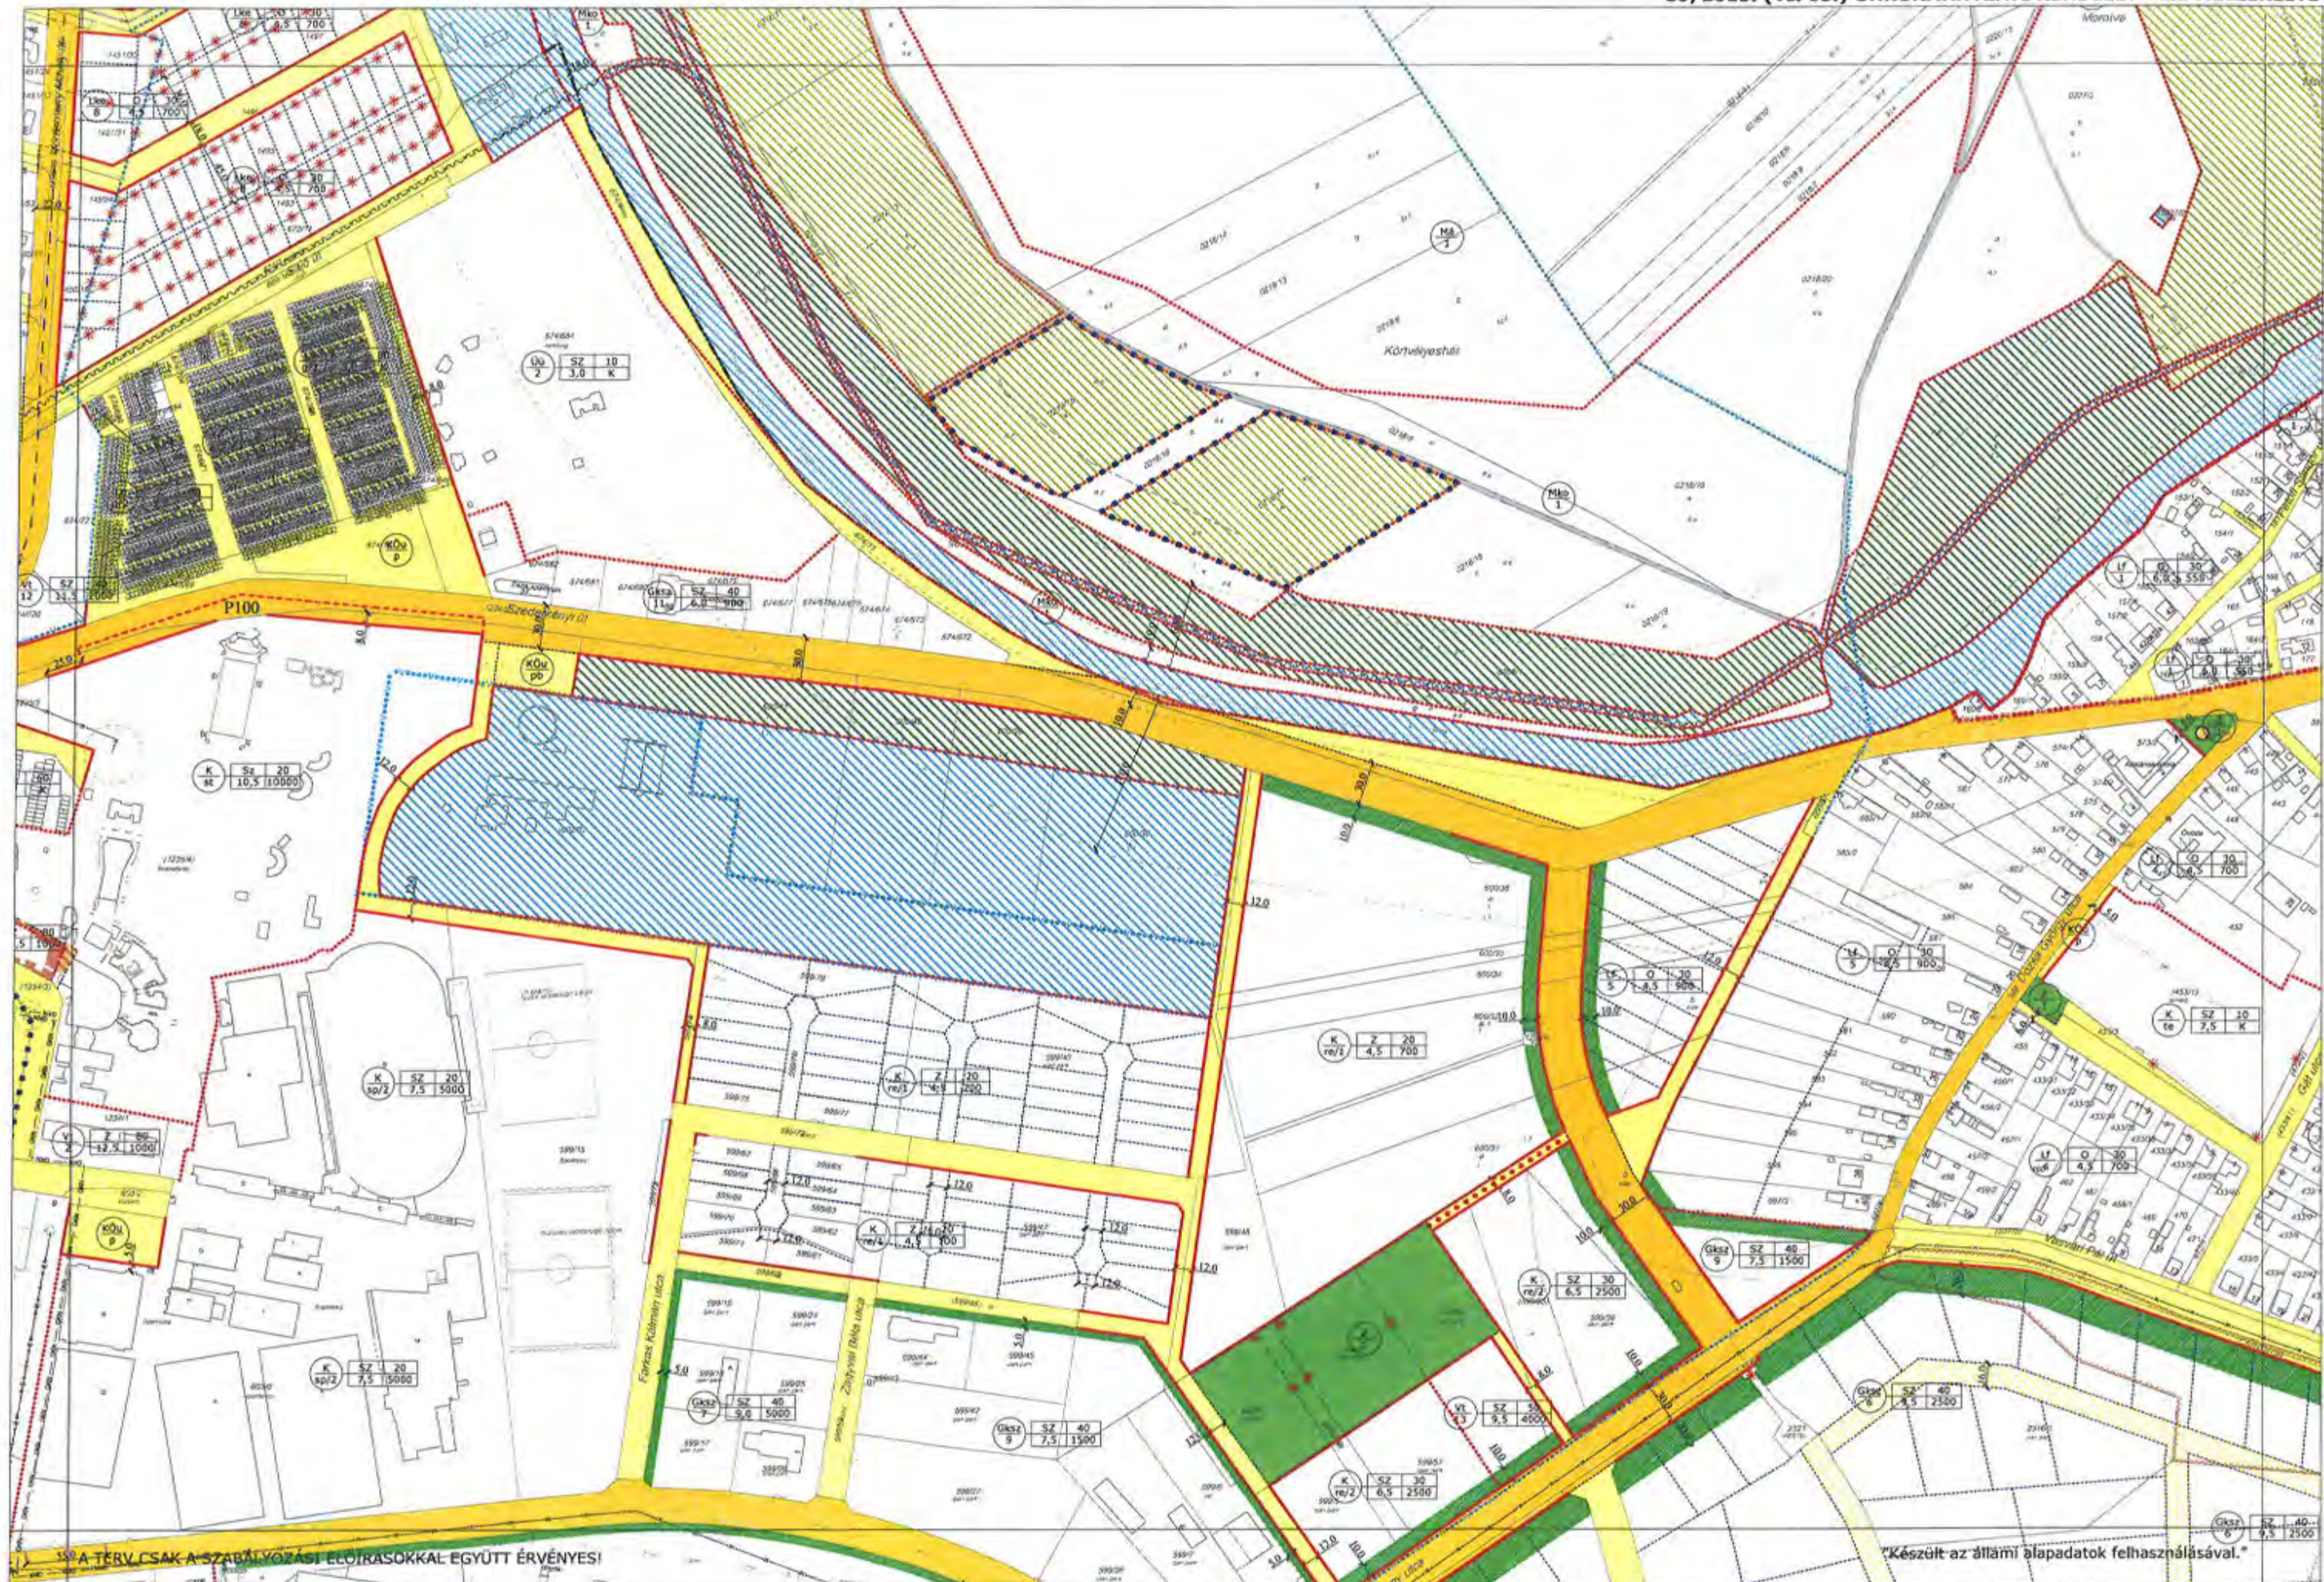

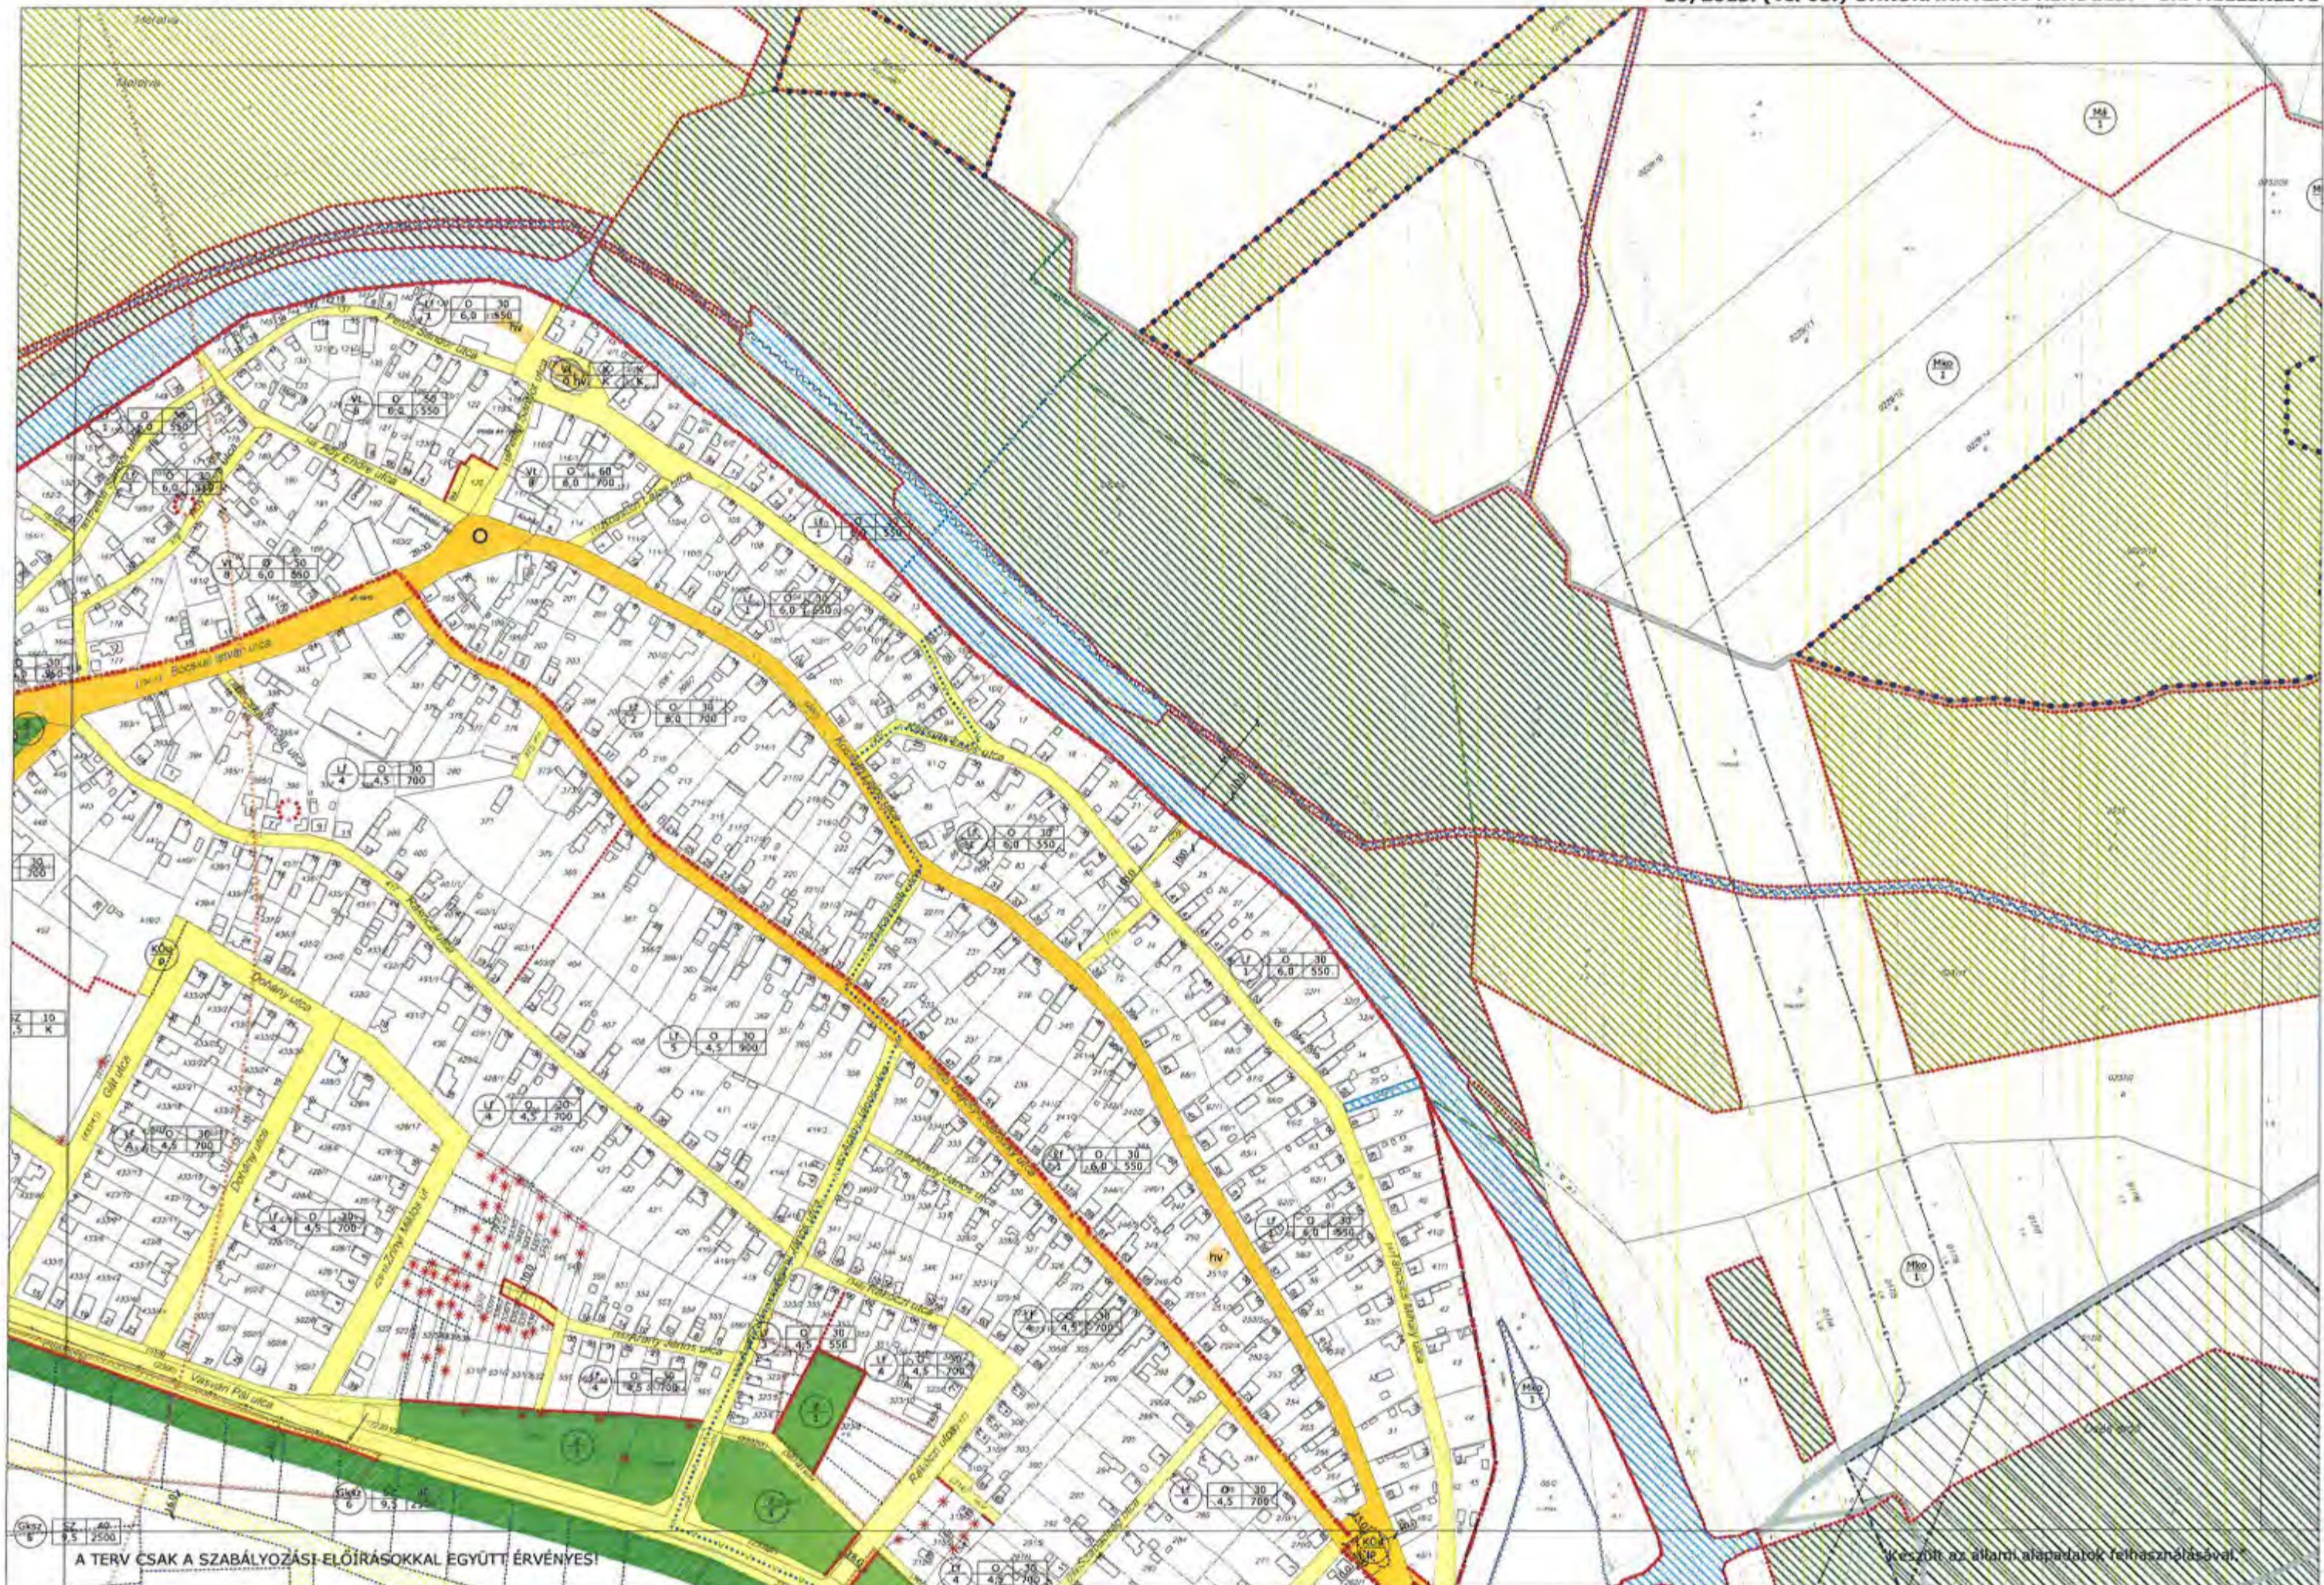

A TERV CSAK A SZABÁLYOZÁSI ELŐÍRÁSOKKAL EGYÜTT ÉRVÉNYES!

Készült az alábbi alapadatok felhasználásával:

HATÁLYOS: 2016. - től
 MEGBÍZÓ: TISZAUJVÁROS ÖNKORMÁNYZATA
 BRÁZ GYÖRGY polgármester DURBÁK GYÖRGY főépítész

TISZAUJVÁROS TELEPÜLÉSRENDÉZÉSI TERV
 SZABÁLYOZÁSI TERV

TERVEZŐ:



Városháza
 Városháza és Tervező Iroda
 Készült a Tervező Iroda által készített Tervezési Terv alapján

RAJZ LÉPTÉKE:
 M=1:4000

RAJZ SZÁMA:
 SZ-20



A TERV CSAK A SZABÁLYOZÁSI ELŐÍRÁSOKKAL EGYÜTT ÉRVÉNYES!

"Készült az állami alapadatok felhasználásával."

HATÁLYOS: 2016. - től
 MEGBÍZÓ: TISZAÚJVÁROS ÖNKORMÁNYZATA
 BRÁZ GYÖRGY polgármester DURBÁK GYÖRGY főépítész

TISZAÚJVÁROS TELEPÜLÉSRENDEZÉSI TERV
 SZABÁLYOZÁSI TERV


TERVEZŐ:





Városépítési Tanácsadó és Tervező Iroda
 Kiskút 1. 6020 Tiszaújváros

RAJZ LÉPTÉKE:
 M=1:4000

RAJZ SZÁMA:
 SZ-21

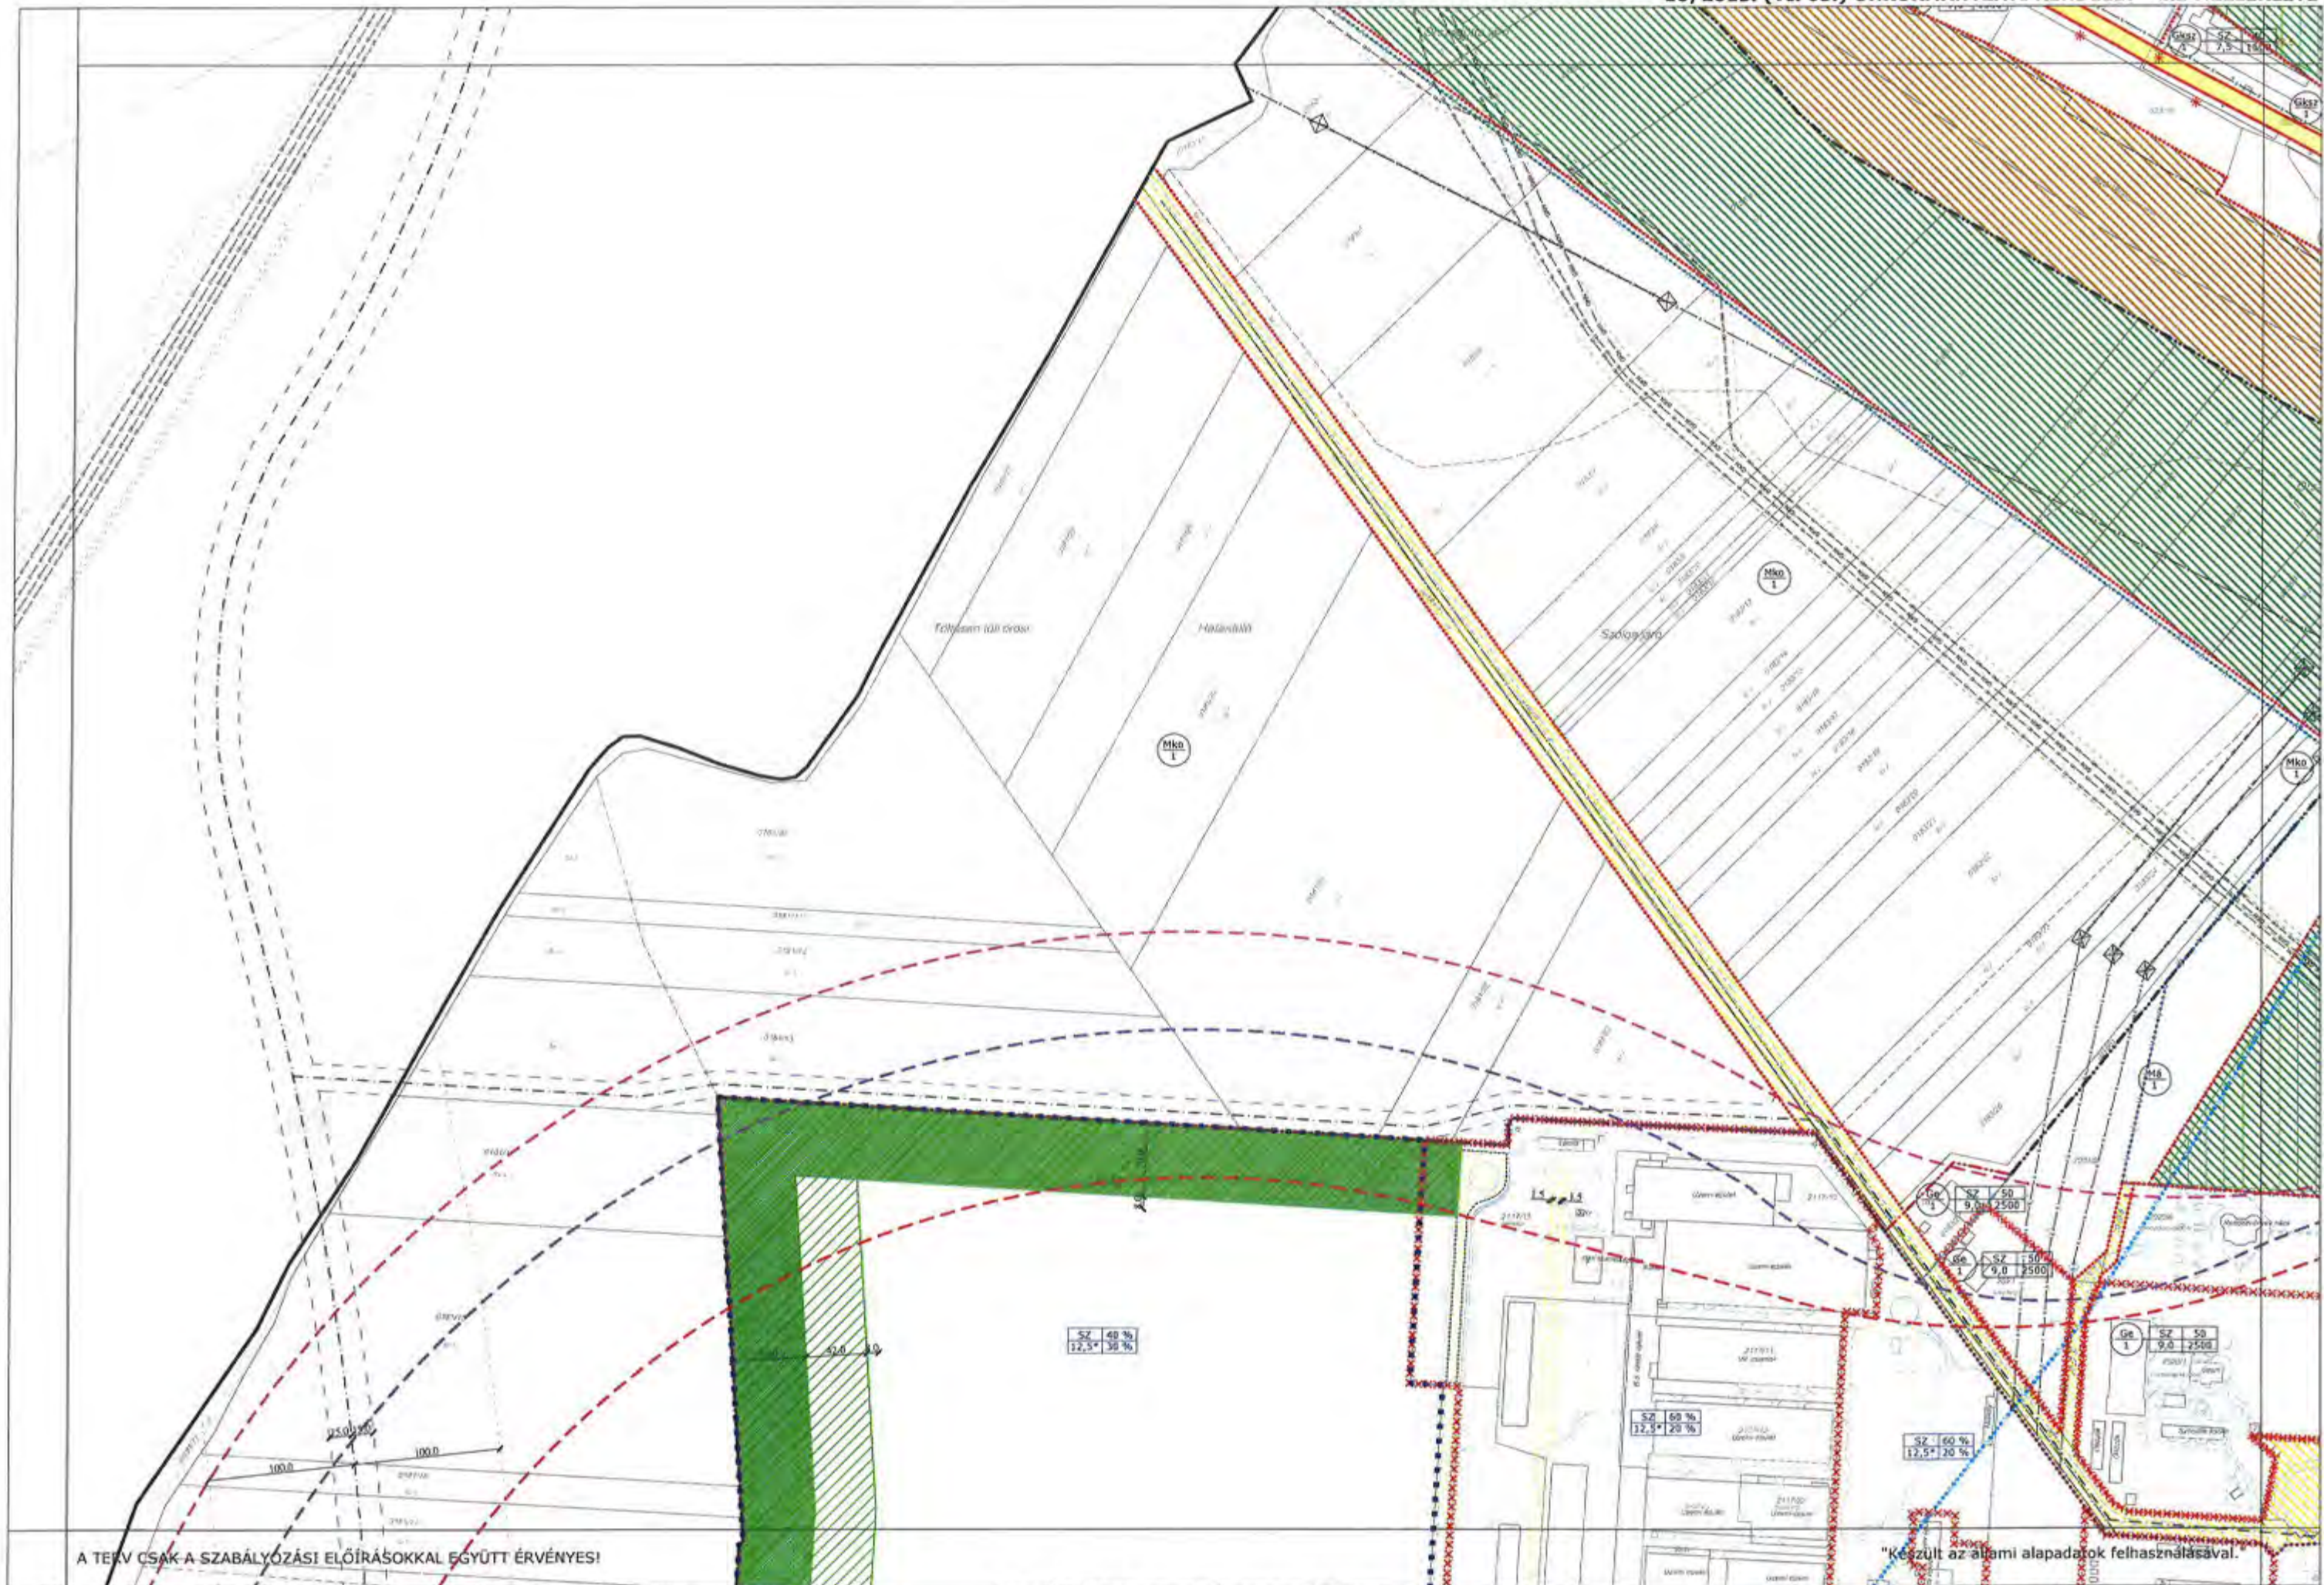

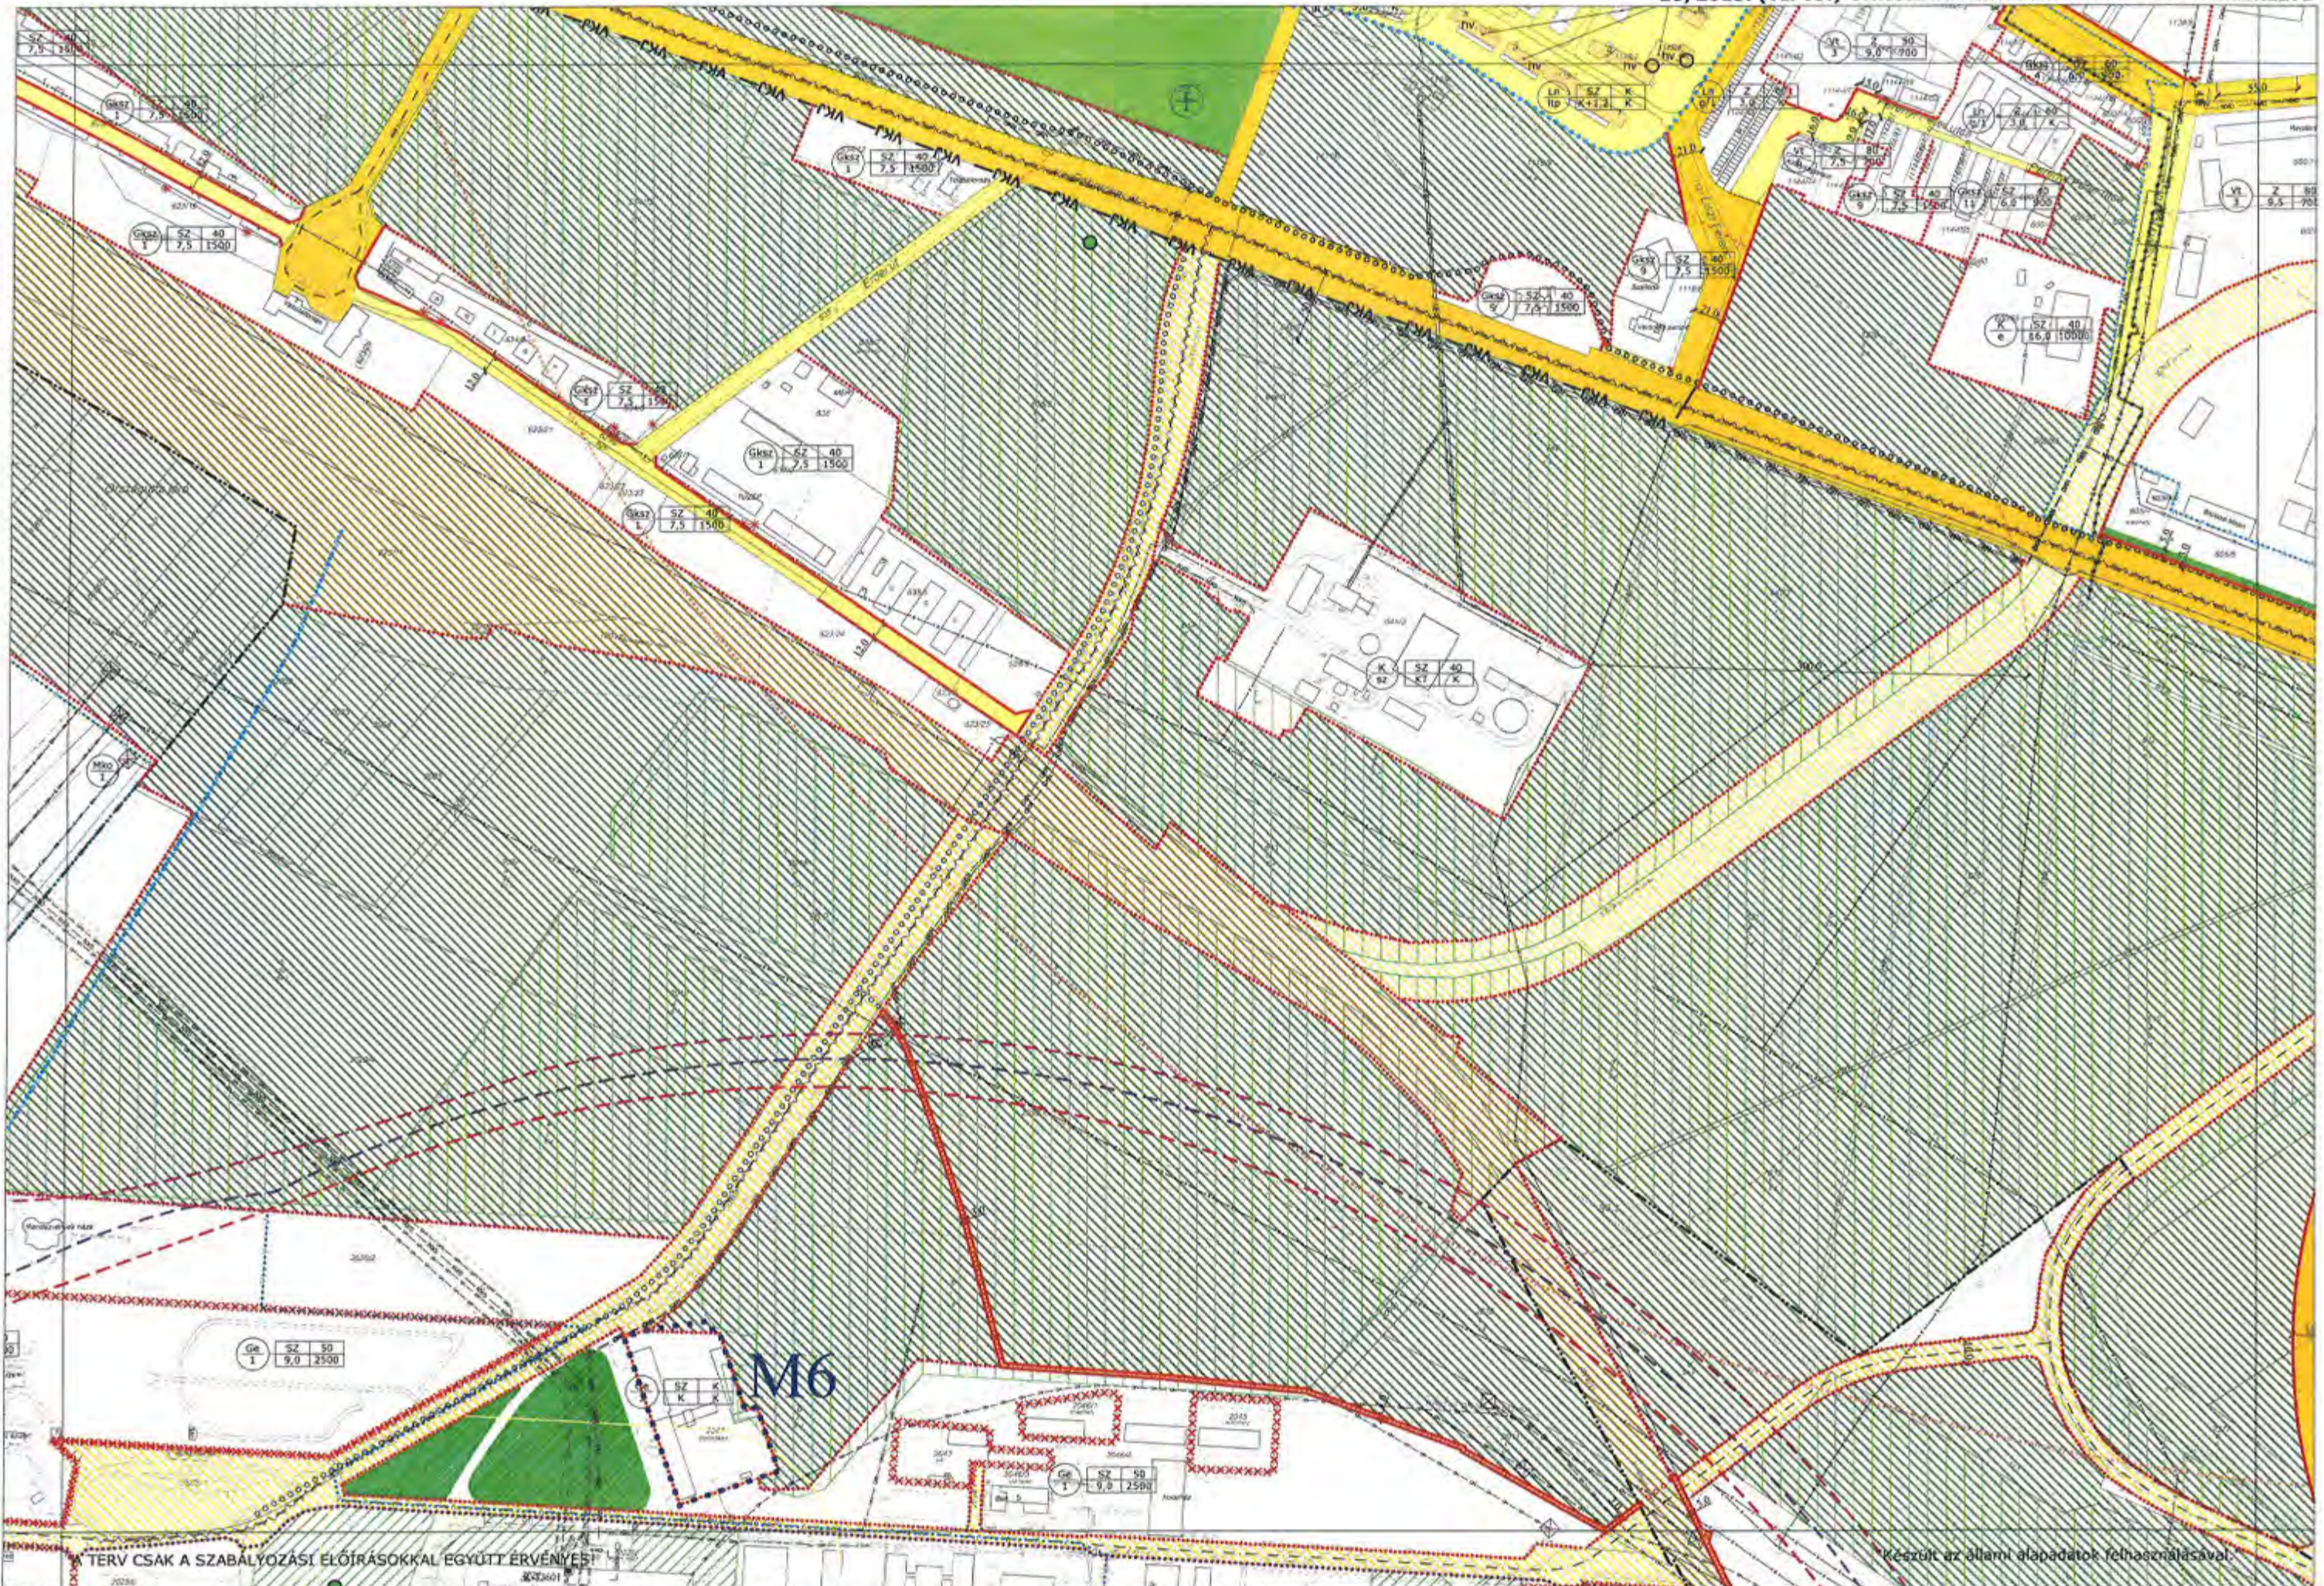

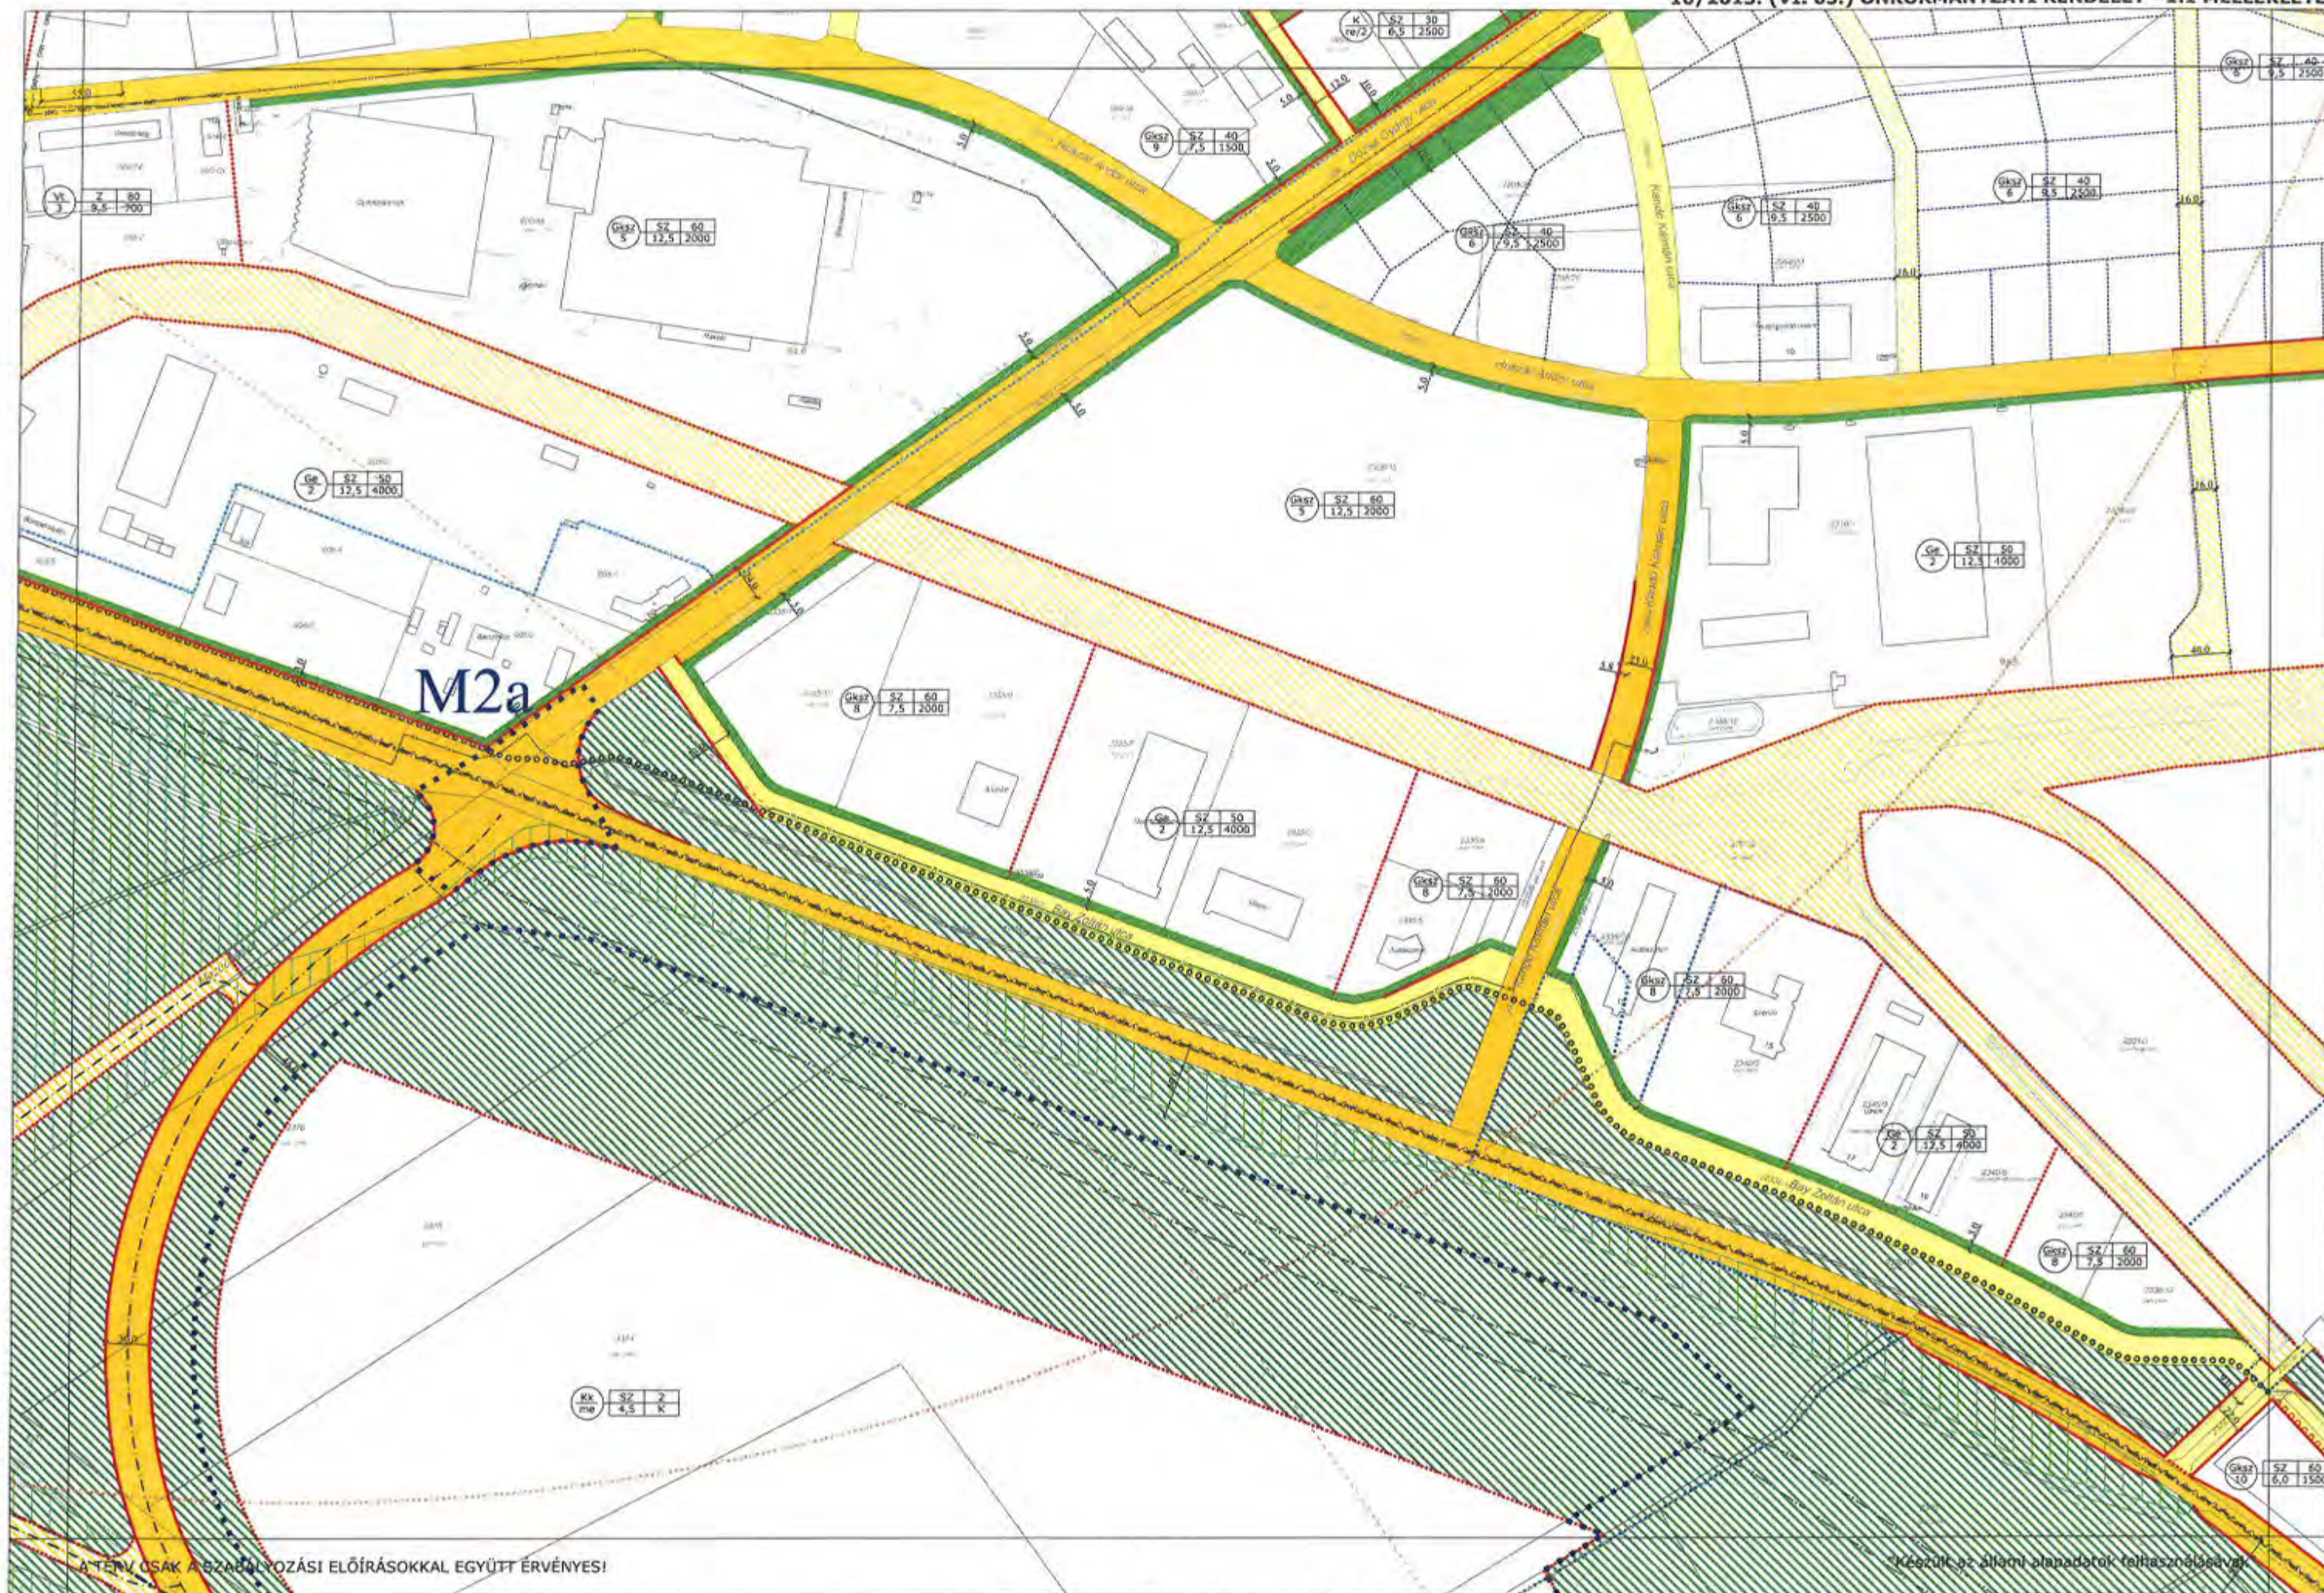

A TERV CSAK A SZABÁLYOZÁSI ELŐÍRÁSOKKAL EGYÜTT ÉRVÉNYES!

Készült az állami alapadatok felhasználásával

HATÁLYOS:	MEGBÍZÓ:	TISZAÚJVÁROS ÖNKORMÁNYZATA
2016. - től	BRÁZ GYÖRGY polgármester	DURBÁK GYÖRGY főépítész

TISZAÚJVÁROS TELEPÜLÉSRENDEZÉSI TERV
SZABÁLYOZÁSI TERV

TERVEZŐ:


Városi Önkormányzat és Tervező Iroda
Készült az állami alapadatok felhasználásával

RAJZ LÉPTÉKE:

M=1:4000

RAJZ SZÁMA:

SZ-25

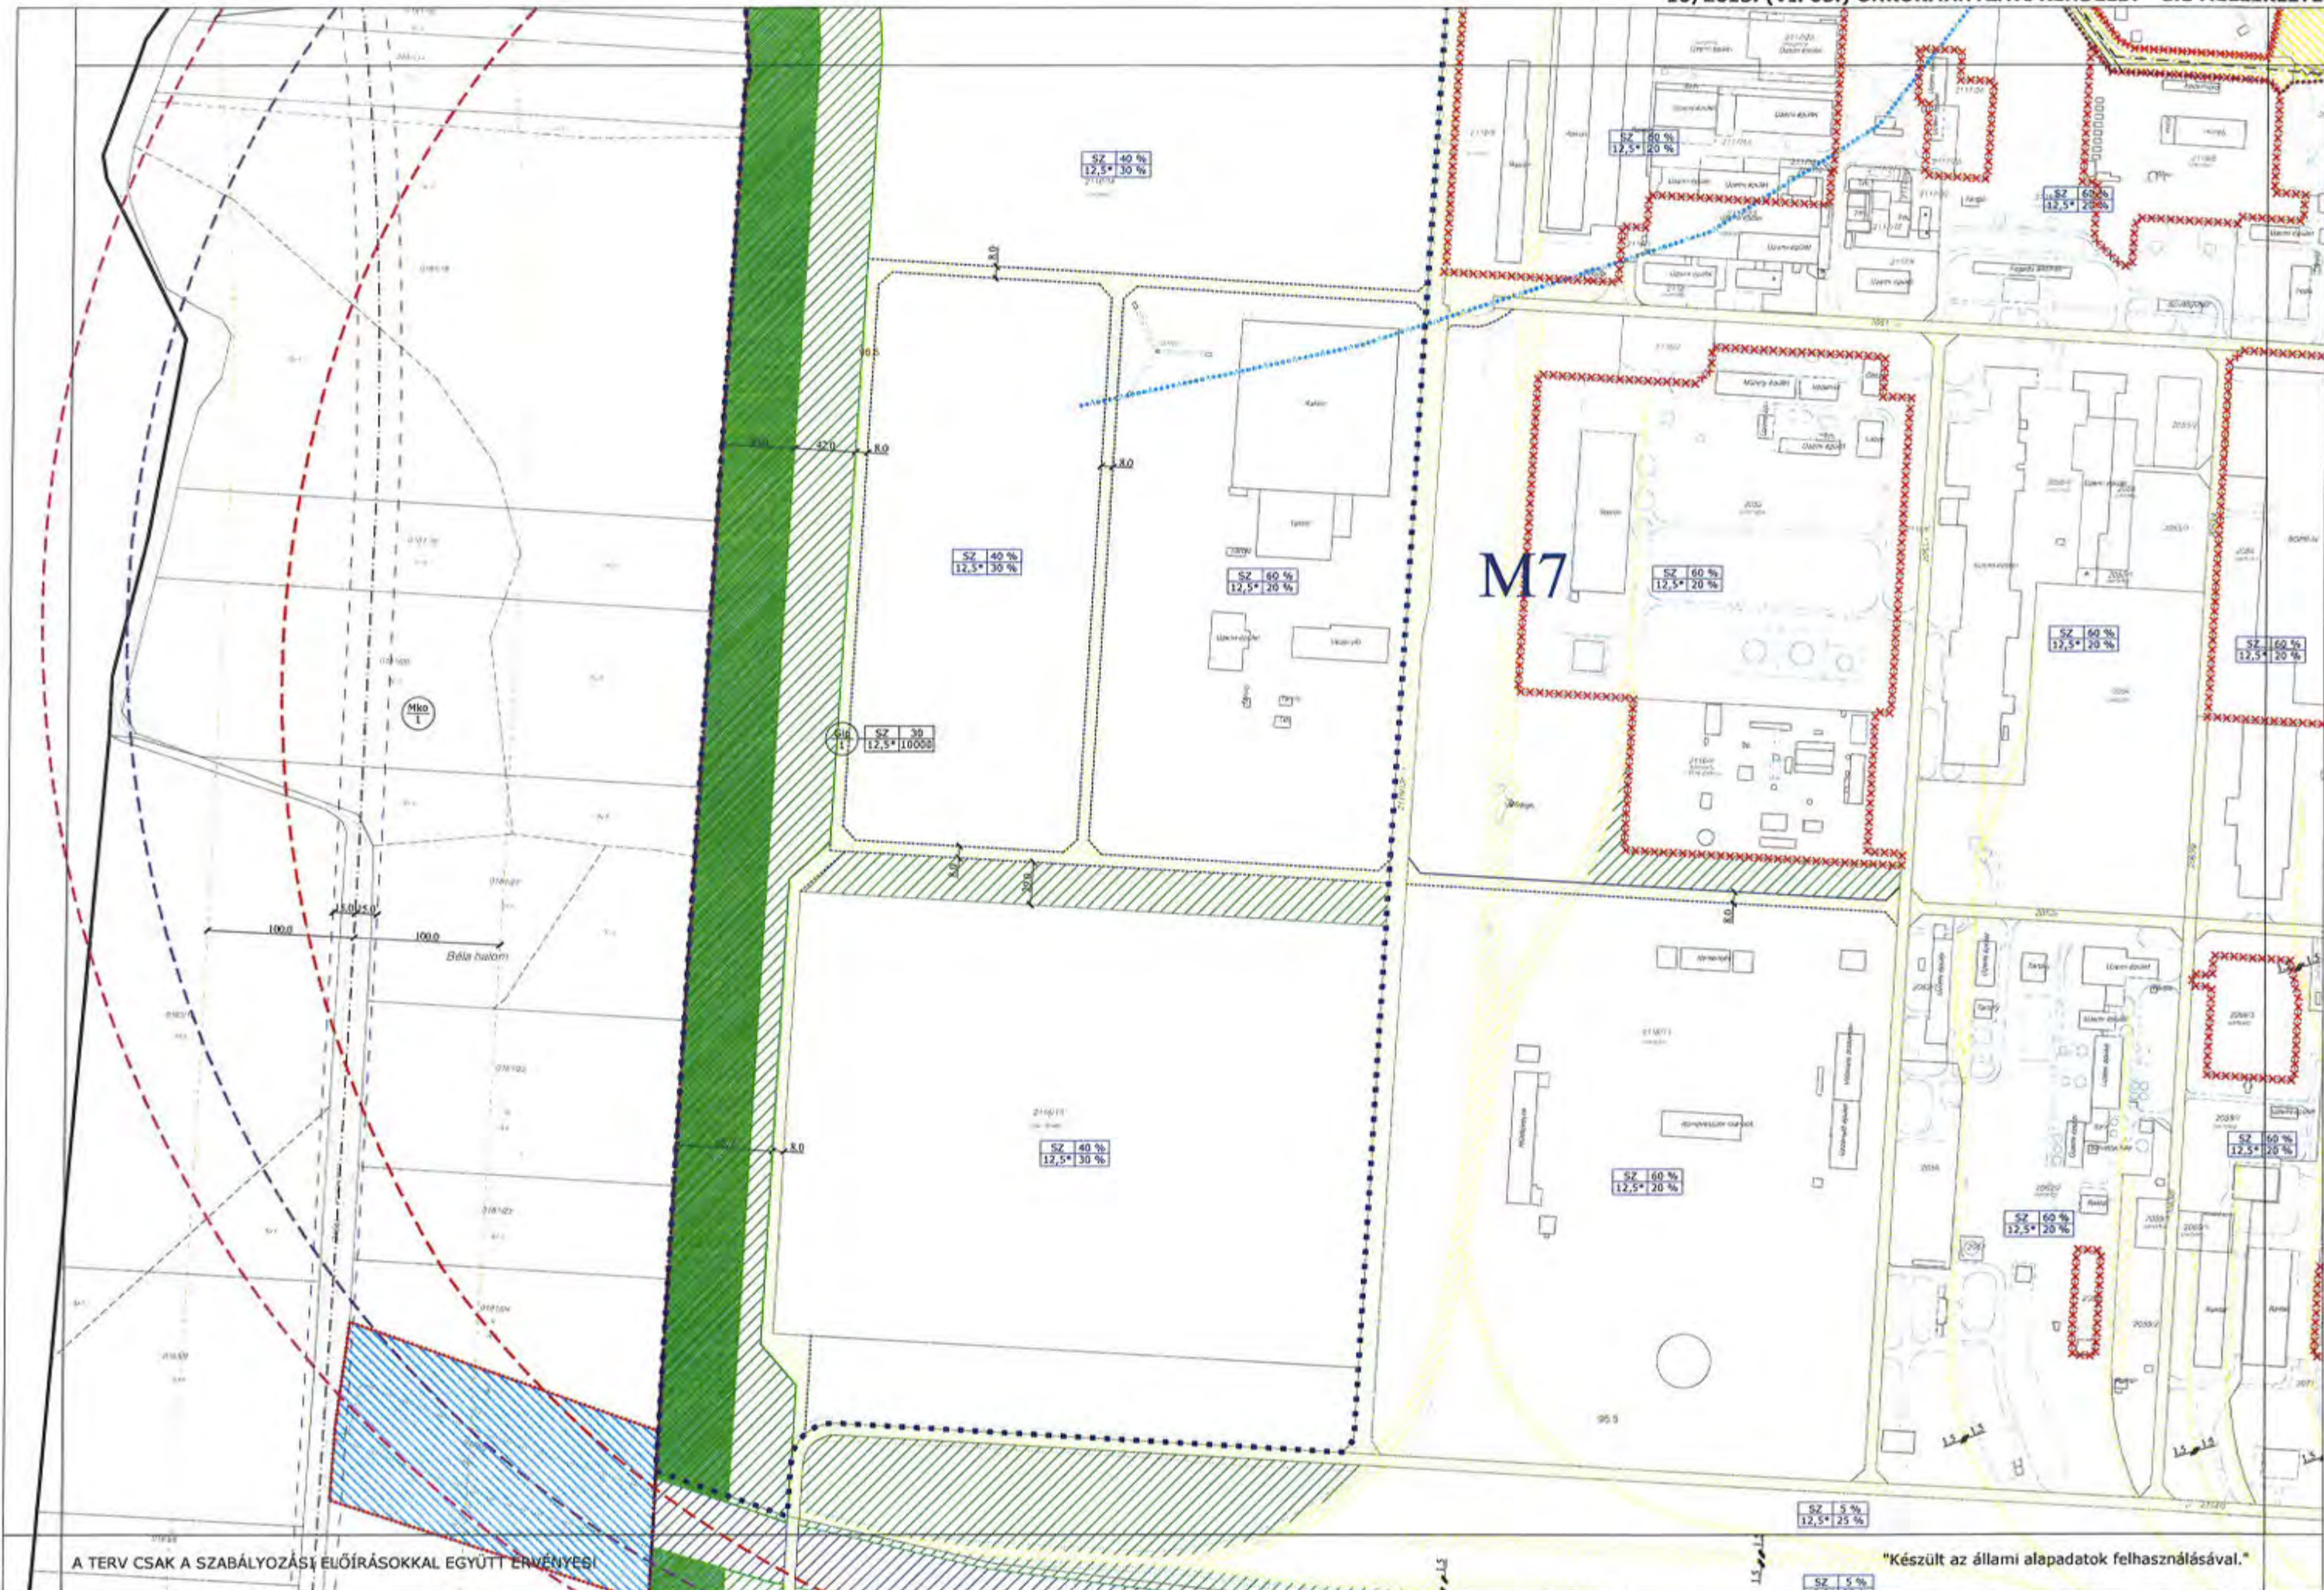

A TERV CSAK A SZABÁLYOZÁSI ELŐÍRÁSOKKAL EGYÜTT ÉRVÉNYES!

"Készült az állami alapadatok felhasználásával."

HATÁLYOS: 2016. - től

MEGBÍZÓ: TISZAÚJVÁROS ÖNKORMÁNYZATA

BRÁZ GYÖRGY polgármester DURBÁK GYÖRGY főépítész

TISZAÚJVÁROS TELEPÜLÉSTERVEZÉSI TERV

SZABÁLYOZÁSI TERV

TERVEZŐ:



Városépítési Tanácsadó és Tervező Iroda


Magyar Építész Kamara Tiszaújvárosi Területi Szakosztály


RAJZ LÉPTÉKE:


M=1:4000

RAJZ SZÁMA:

SZ-29

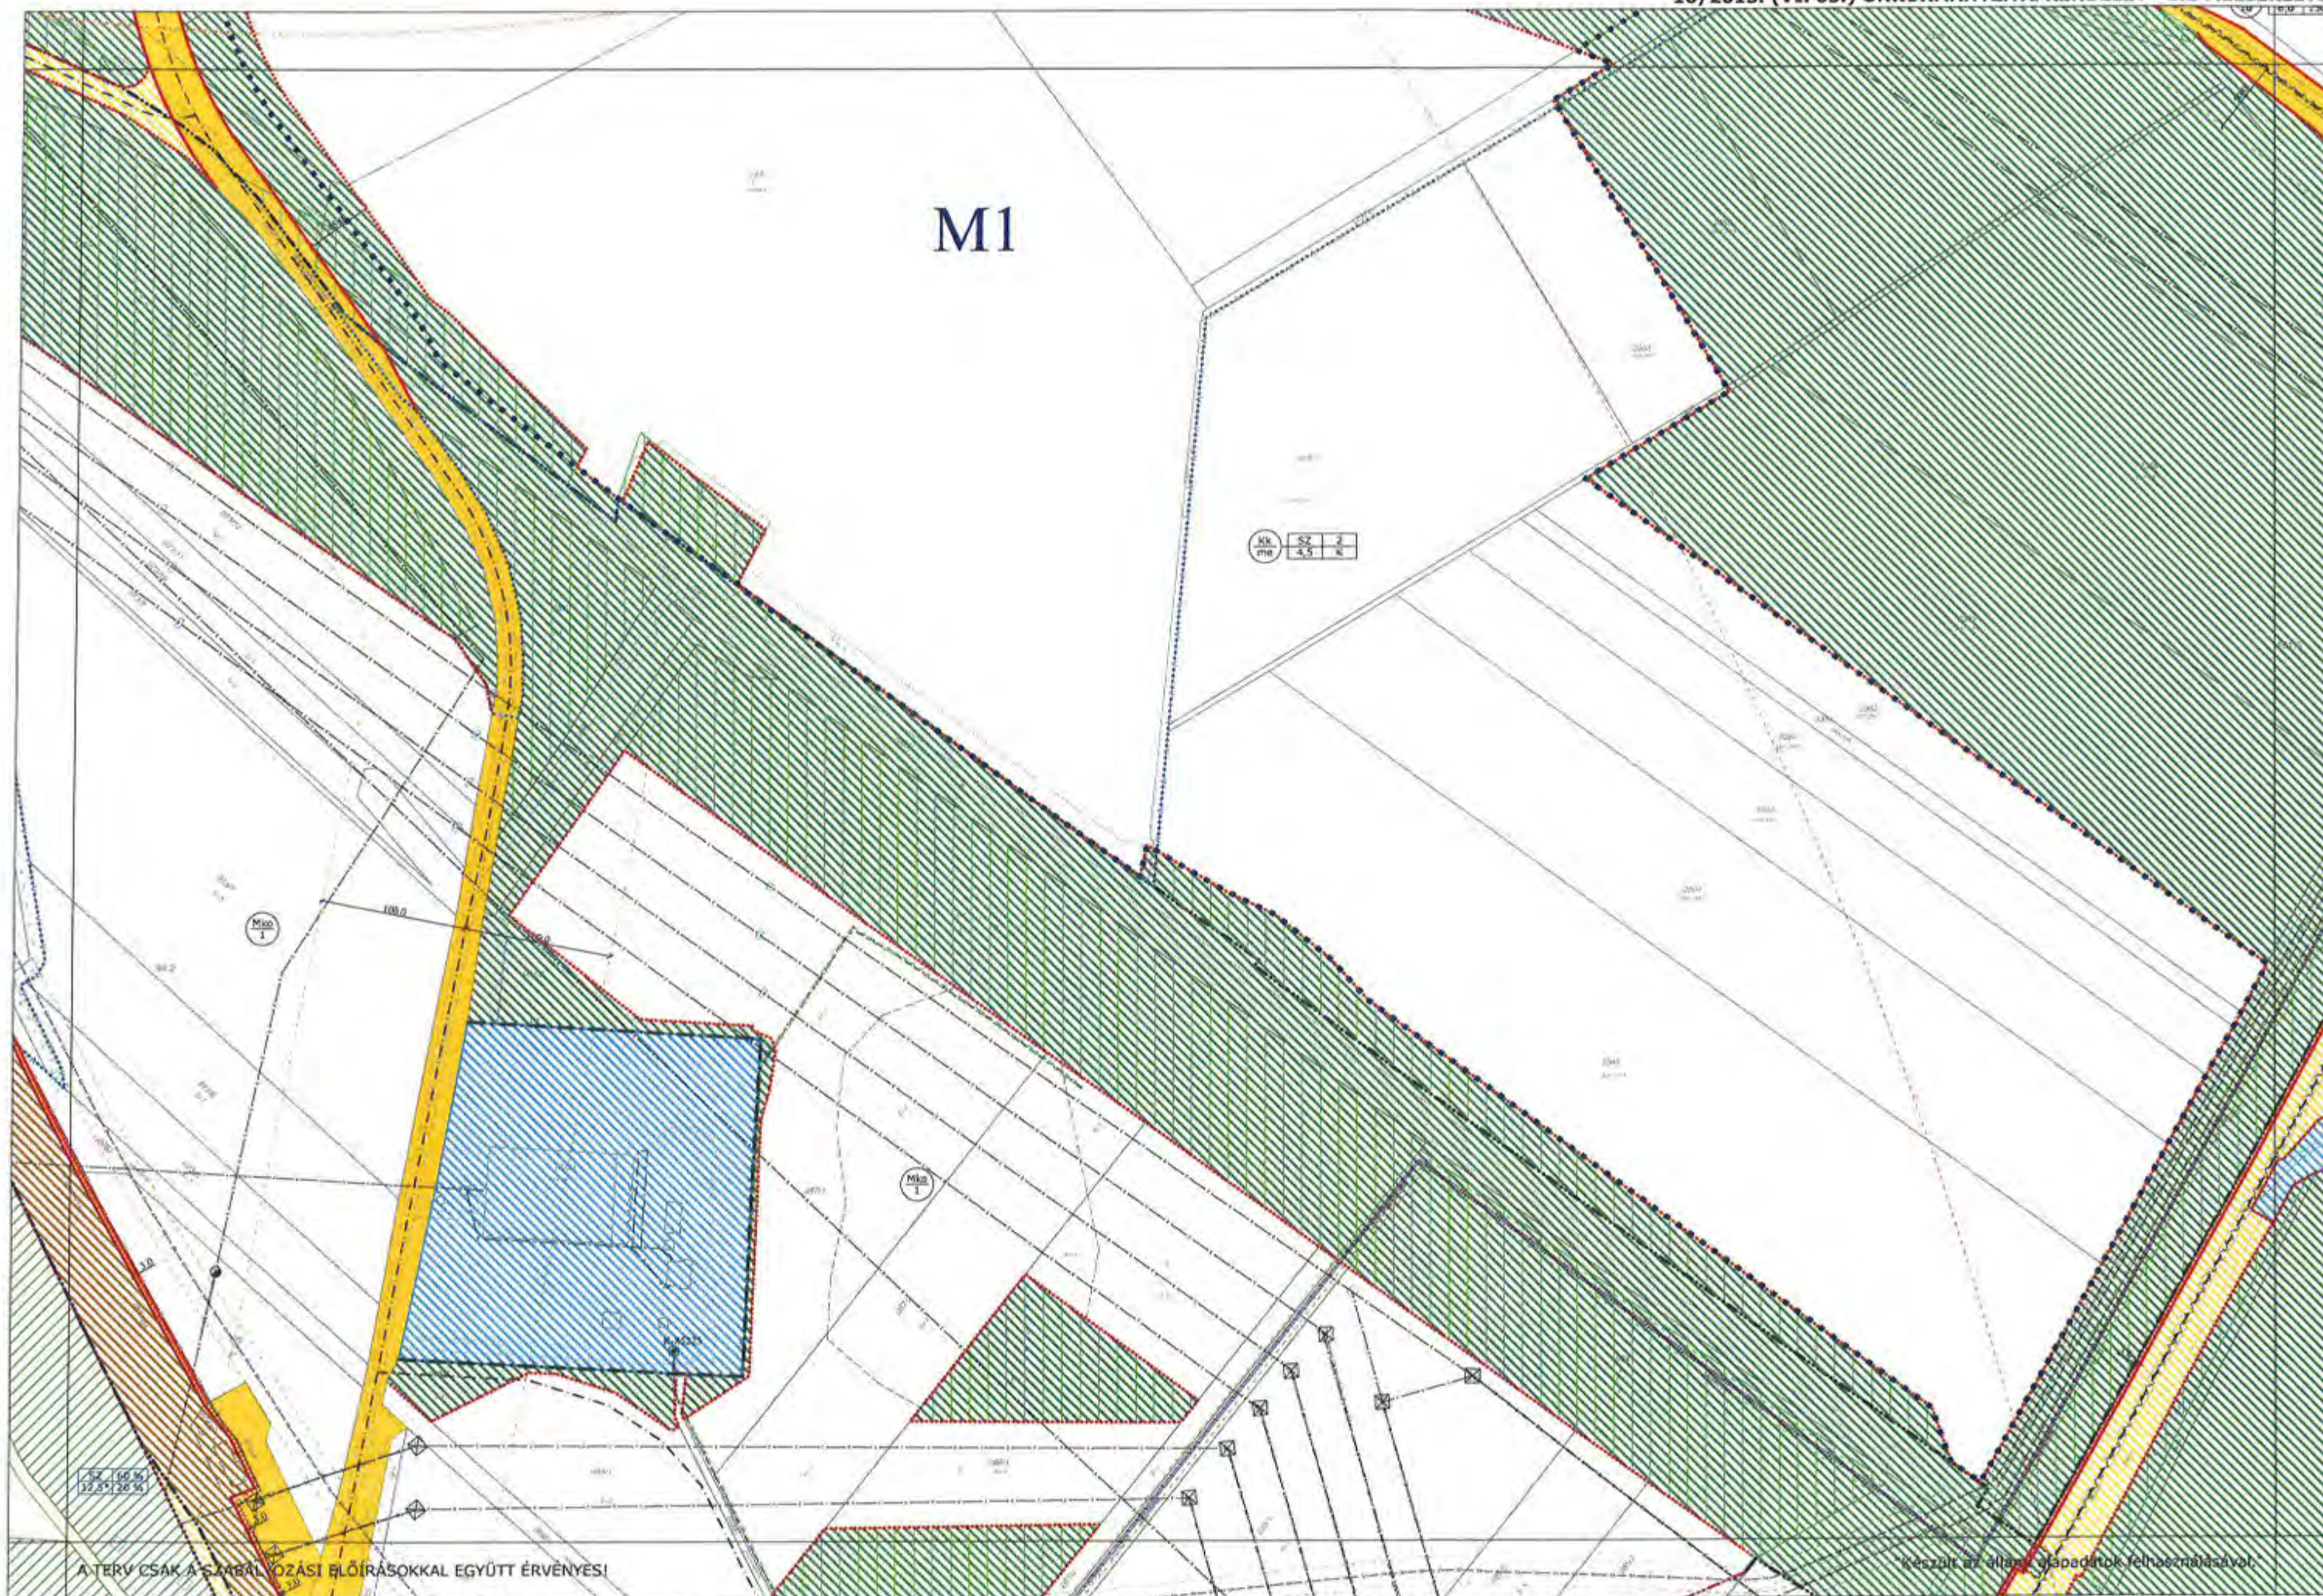

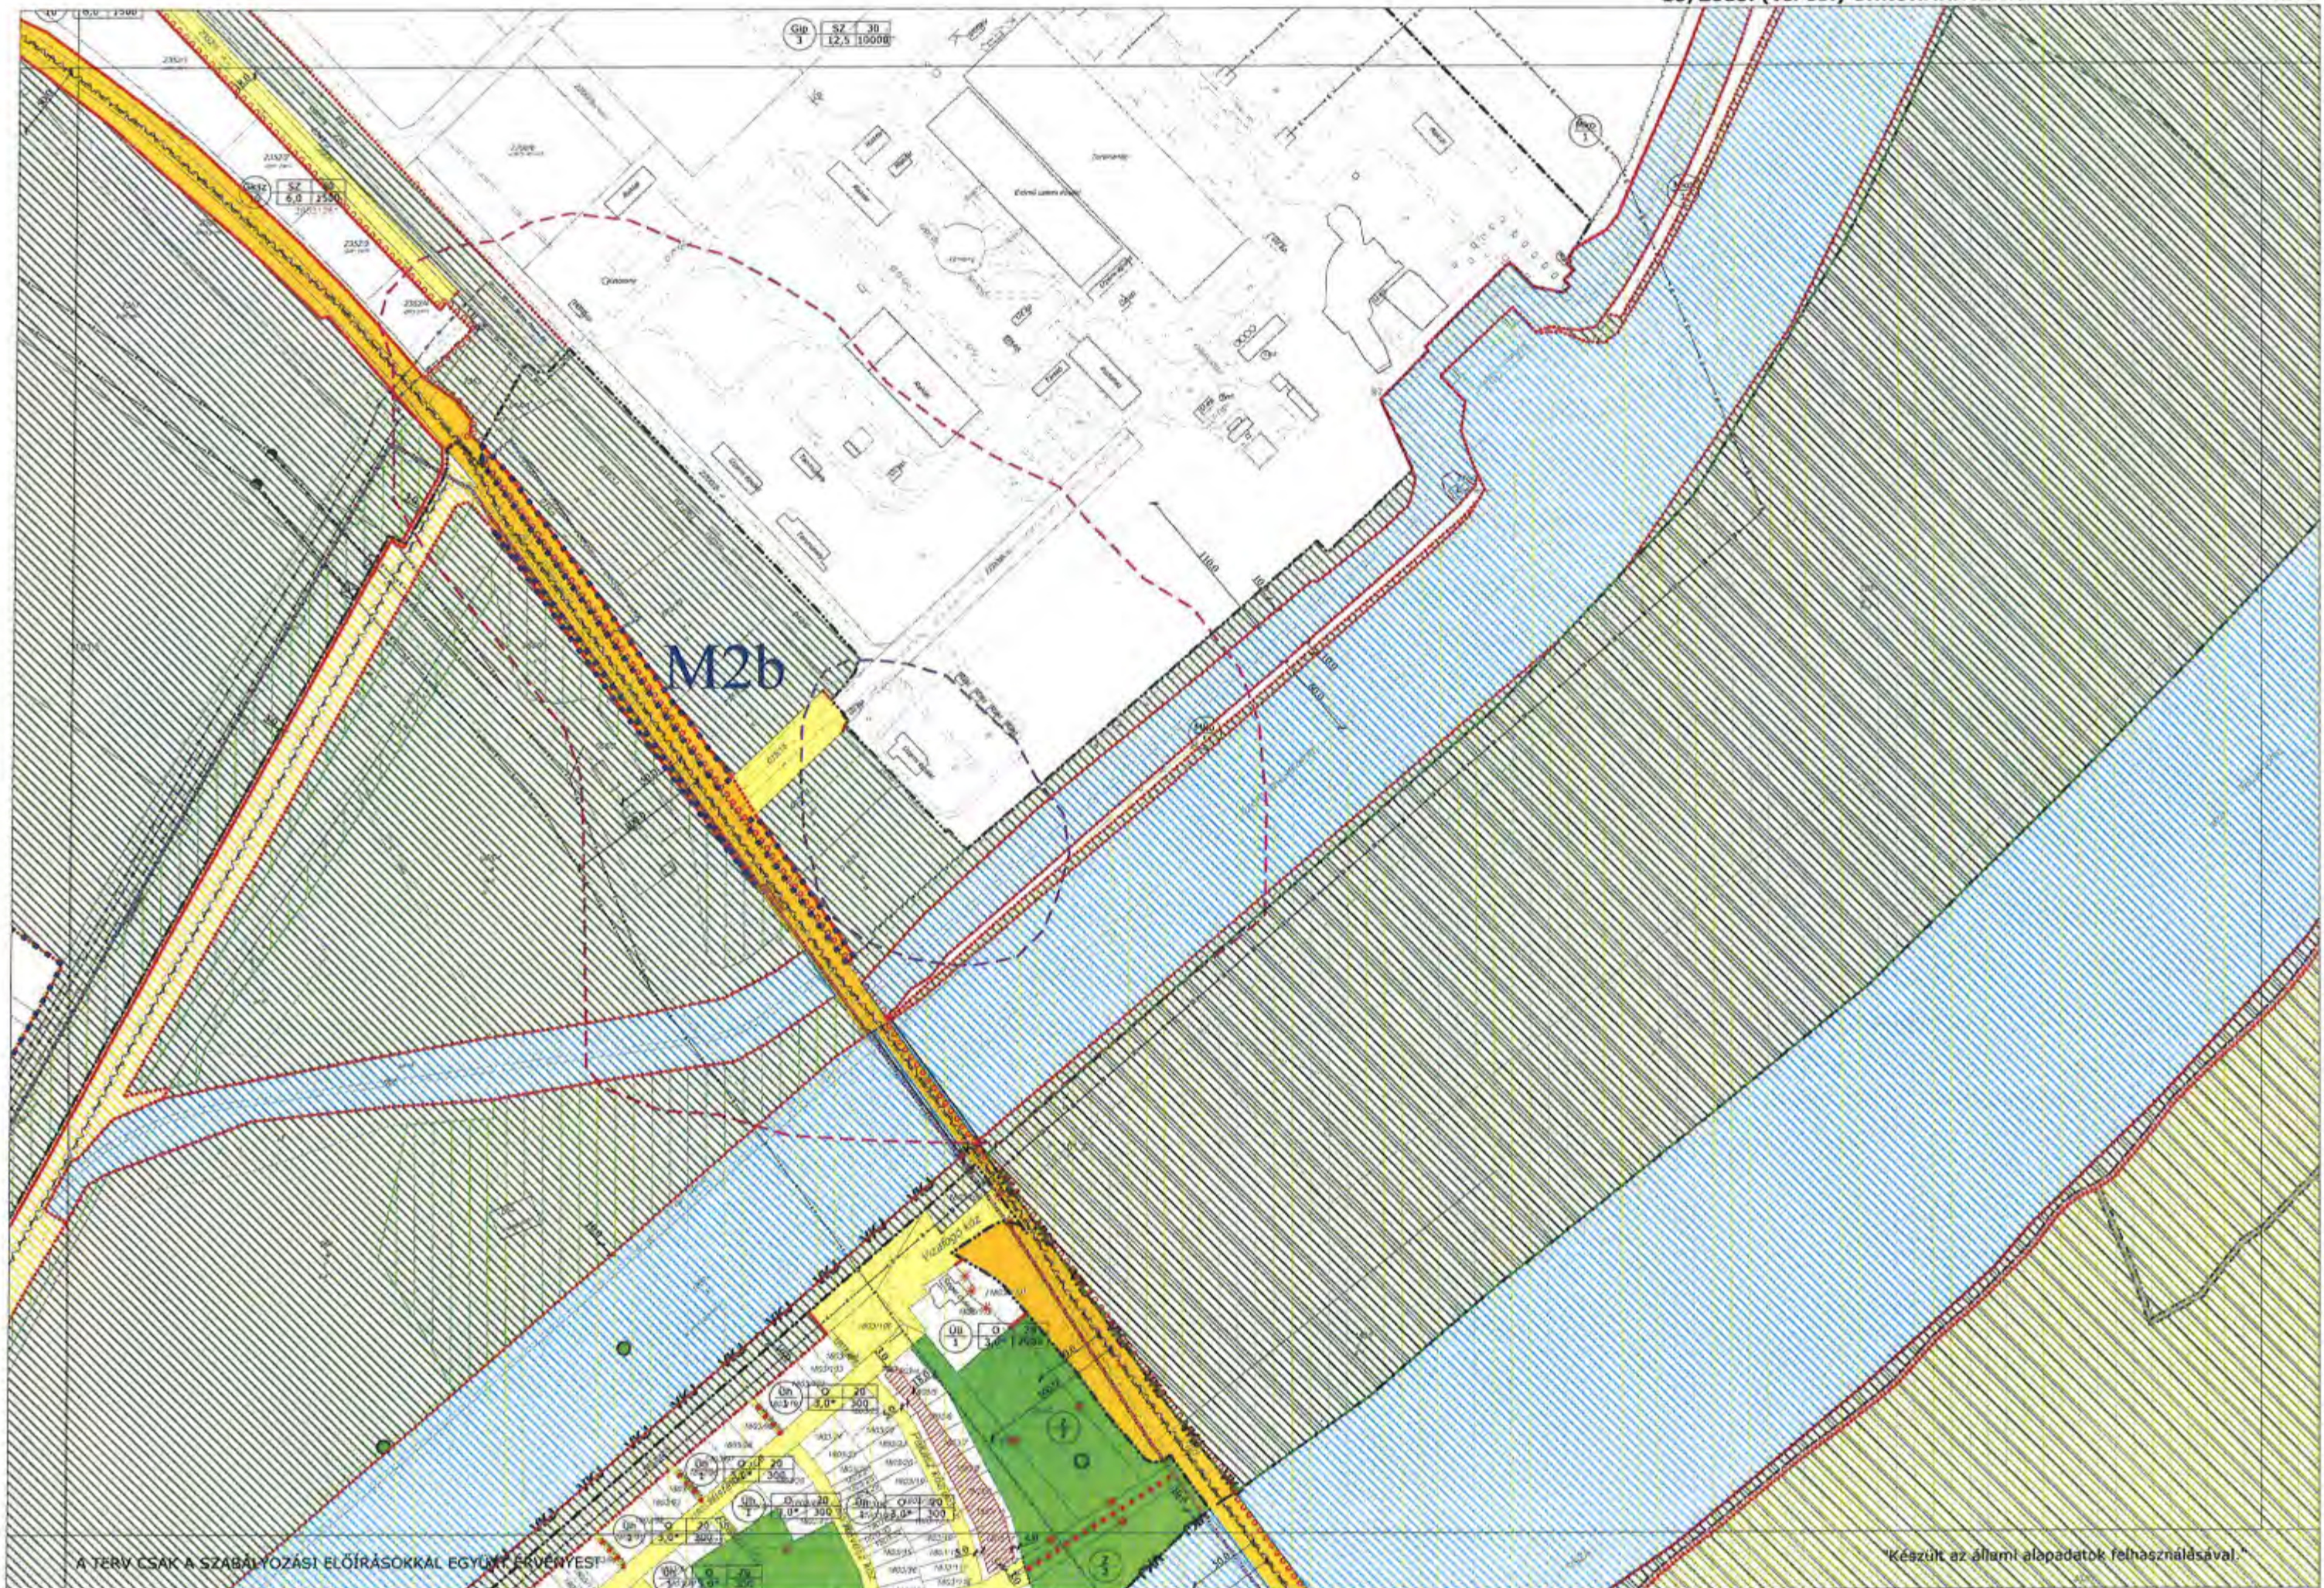

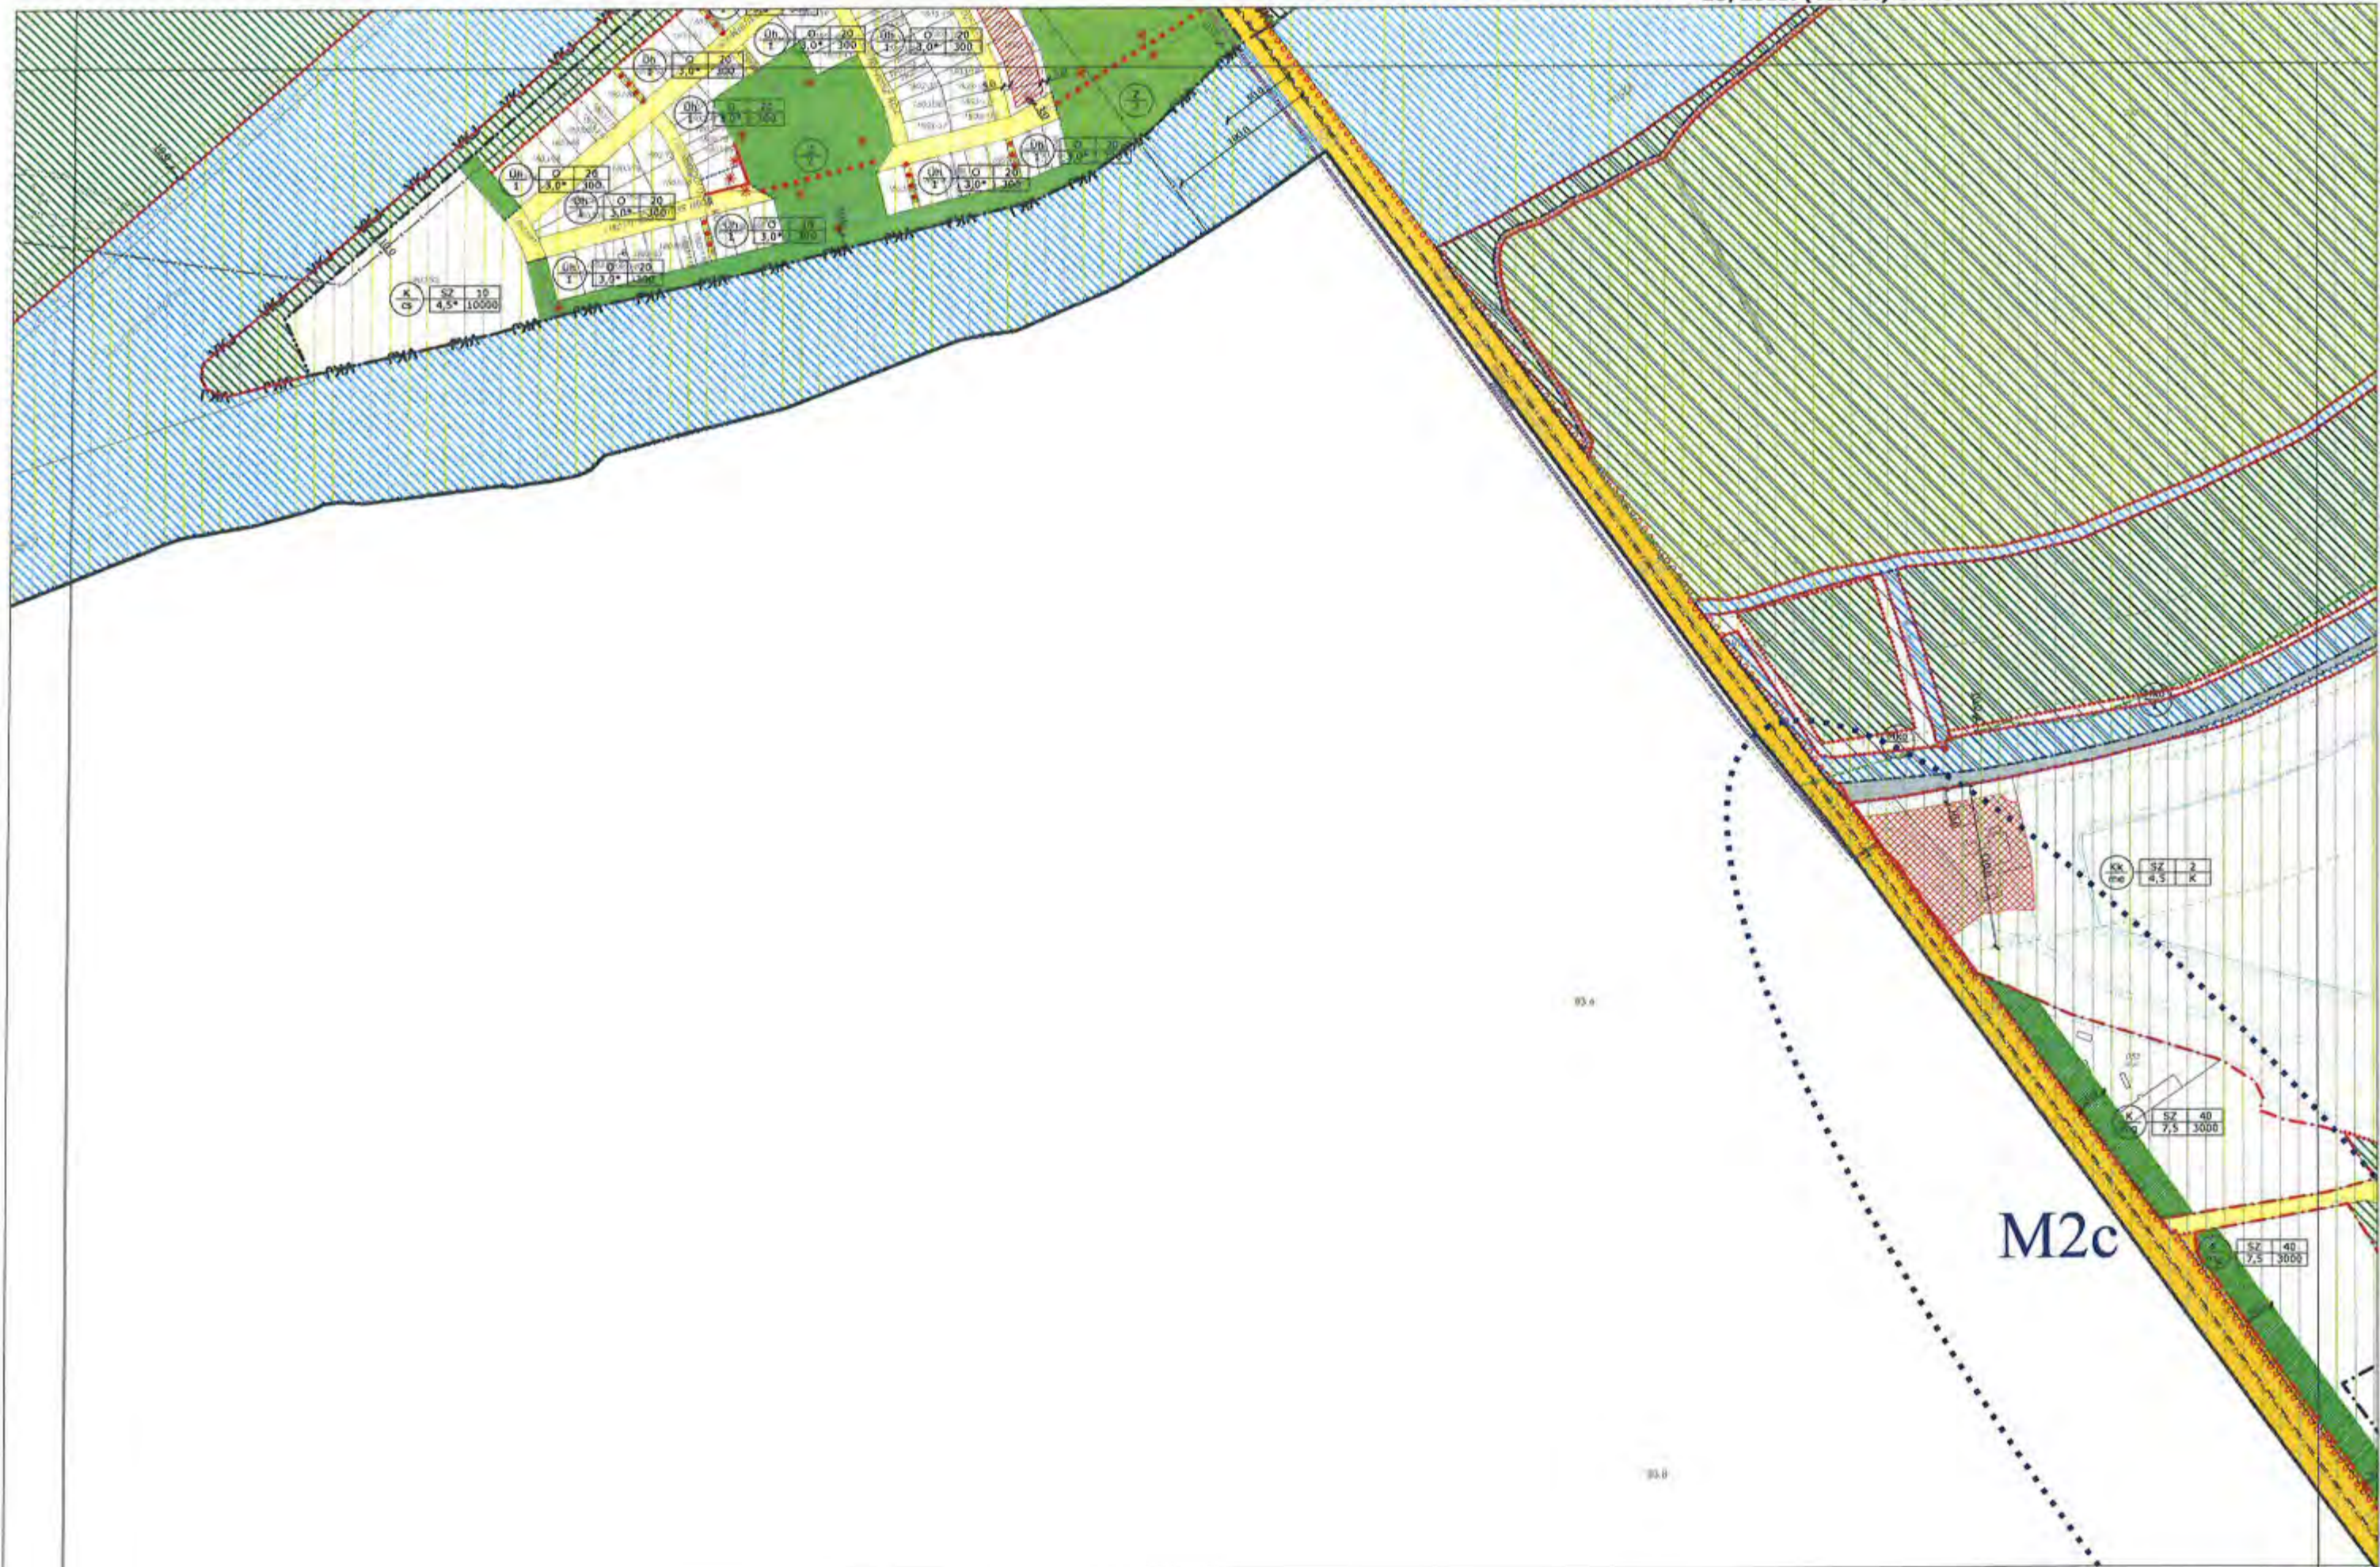

A TERV CSAK A SZABÁLYOZÁSI ELŐÍRÁSOKKAL EGYÜTT ÉRVÉNYES!

"Készült az állami alapadatok felhasználásával."

HATÁLYOS: 2016. - től

MEGBÍZÓ: TISZAÚJVÁROS ÖNKORMÁNYZATA
BRÁZ GYÖRGY polgármester DURBÁK GYÖRGY főépítész

TISZAÚJVÁROS TELEPÜLÉSTERVEZÉSI TERV
SZABÁLYOZÁSI TERV

TERVEZŐ:




Városépítési Tervező és Tervező Iroda
Borsod-Abaúj-Zemplén Megyei Kormányhivatal

RAJZ LÉPTÉKE:
M=1:4000

RAJZ SZÁMA:
SZ-39



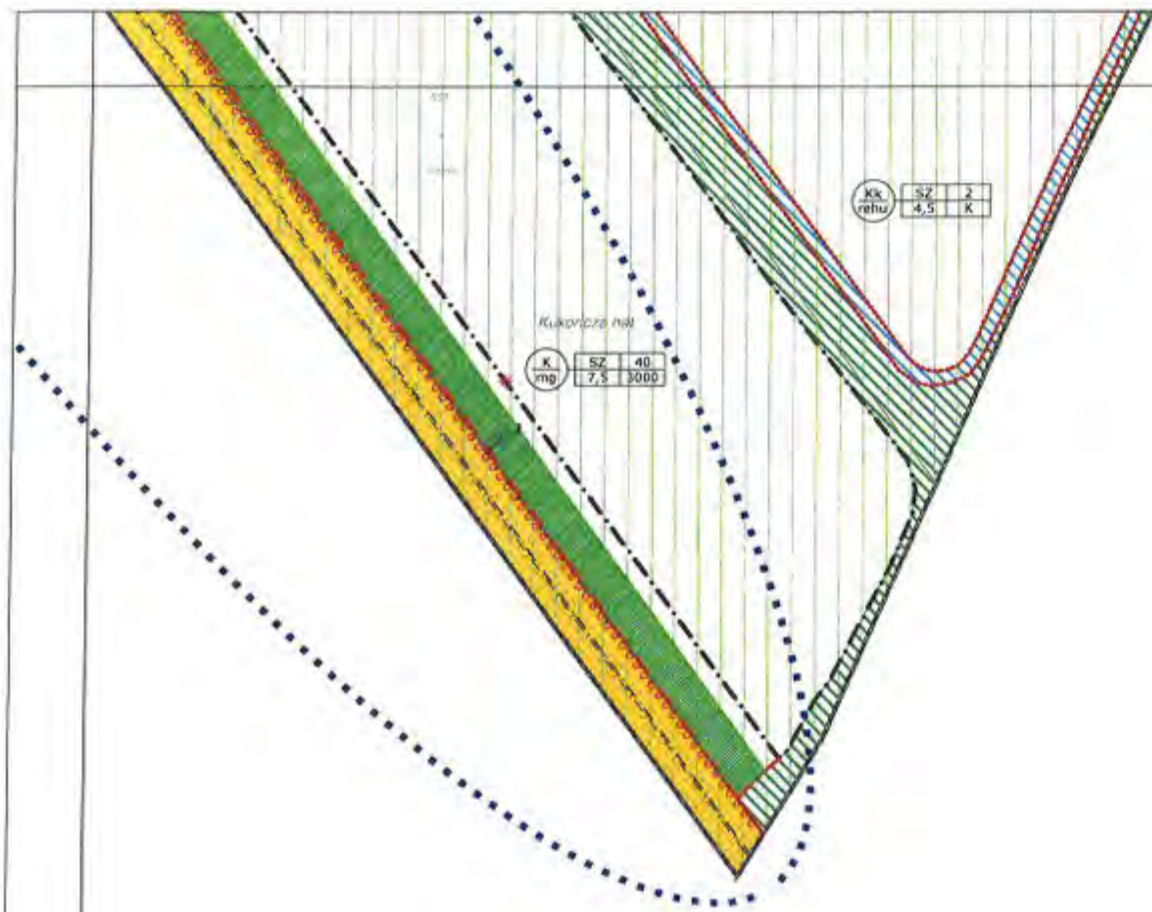

A TERV CSAK A SZABÁLYOZÁSI ELŐÍRÁSOKKAL EGYÜTT ÉRVÉNYES!

"Készült az állami alapadatok felhasználásával."

HATÁLYOS: 2016. - től


MEGBÍZÓ: TISZAÚJVÁROS ÖNKORMÁNYZATA

BRÁZ GYÖRGY polgármester | DURBÁK GYÖRGY főépítész

TISZAÚJVÁROS TELEPÜLÉSRENDEZÉSI TERV

SZABÁLYOZÁSI TERV

TERVEZŐ:

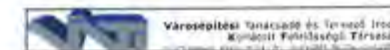


RAJZ LÉPTÉKE:

M=1:4000

RAJZ SZÁMA:

SZ-46

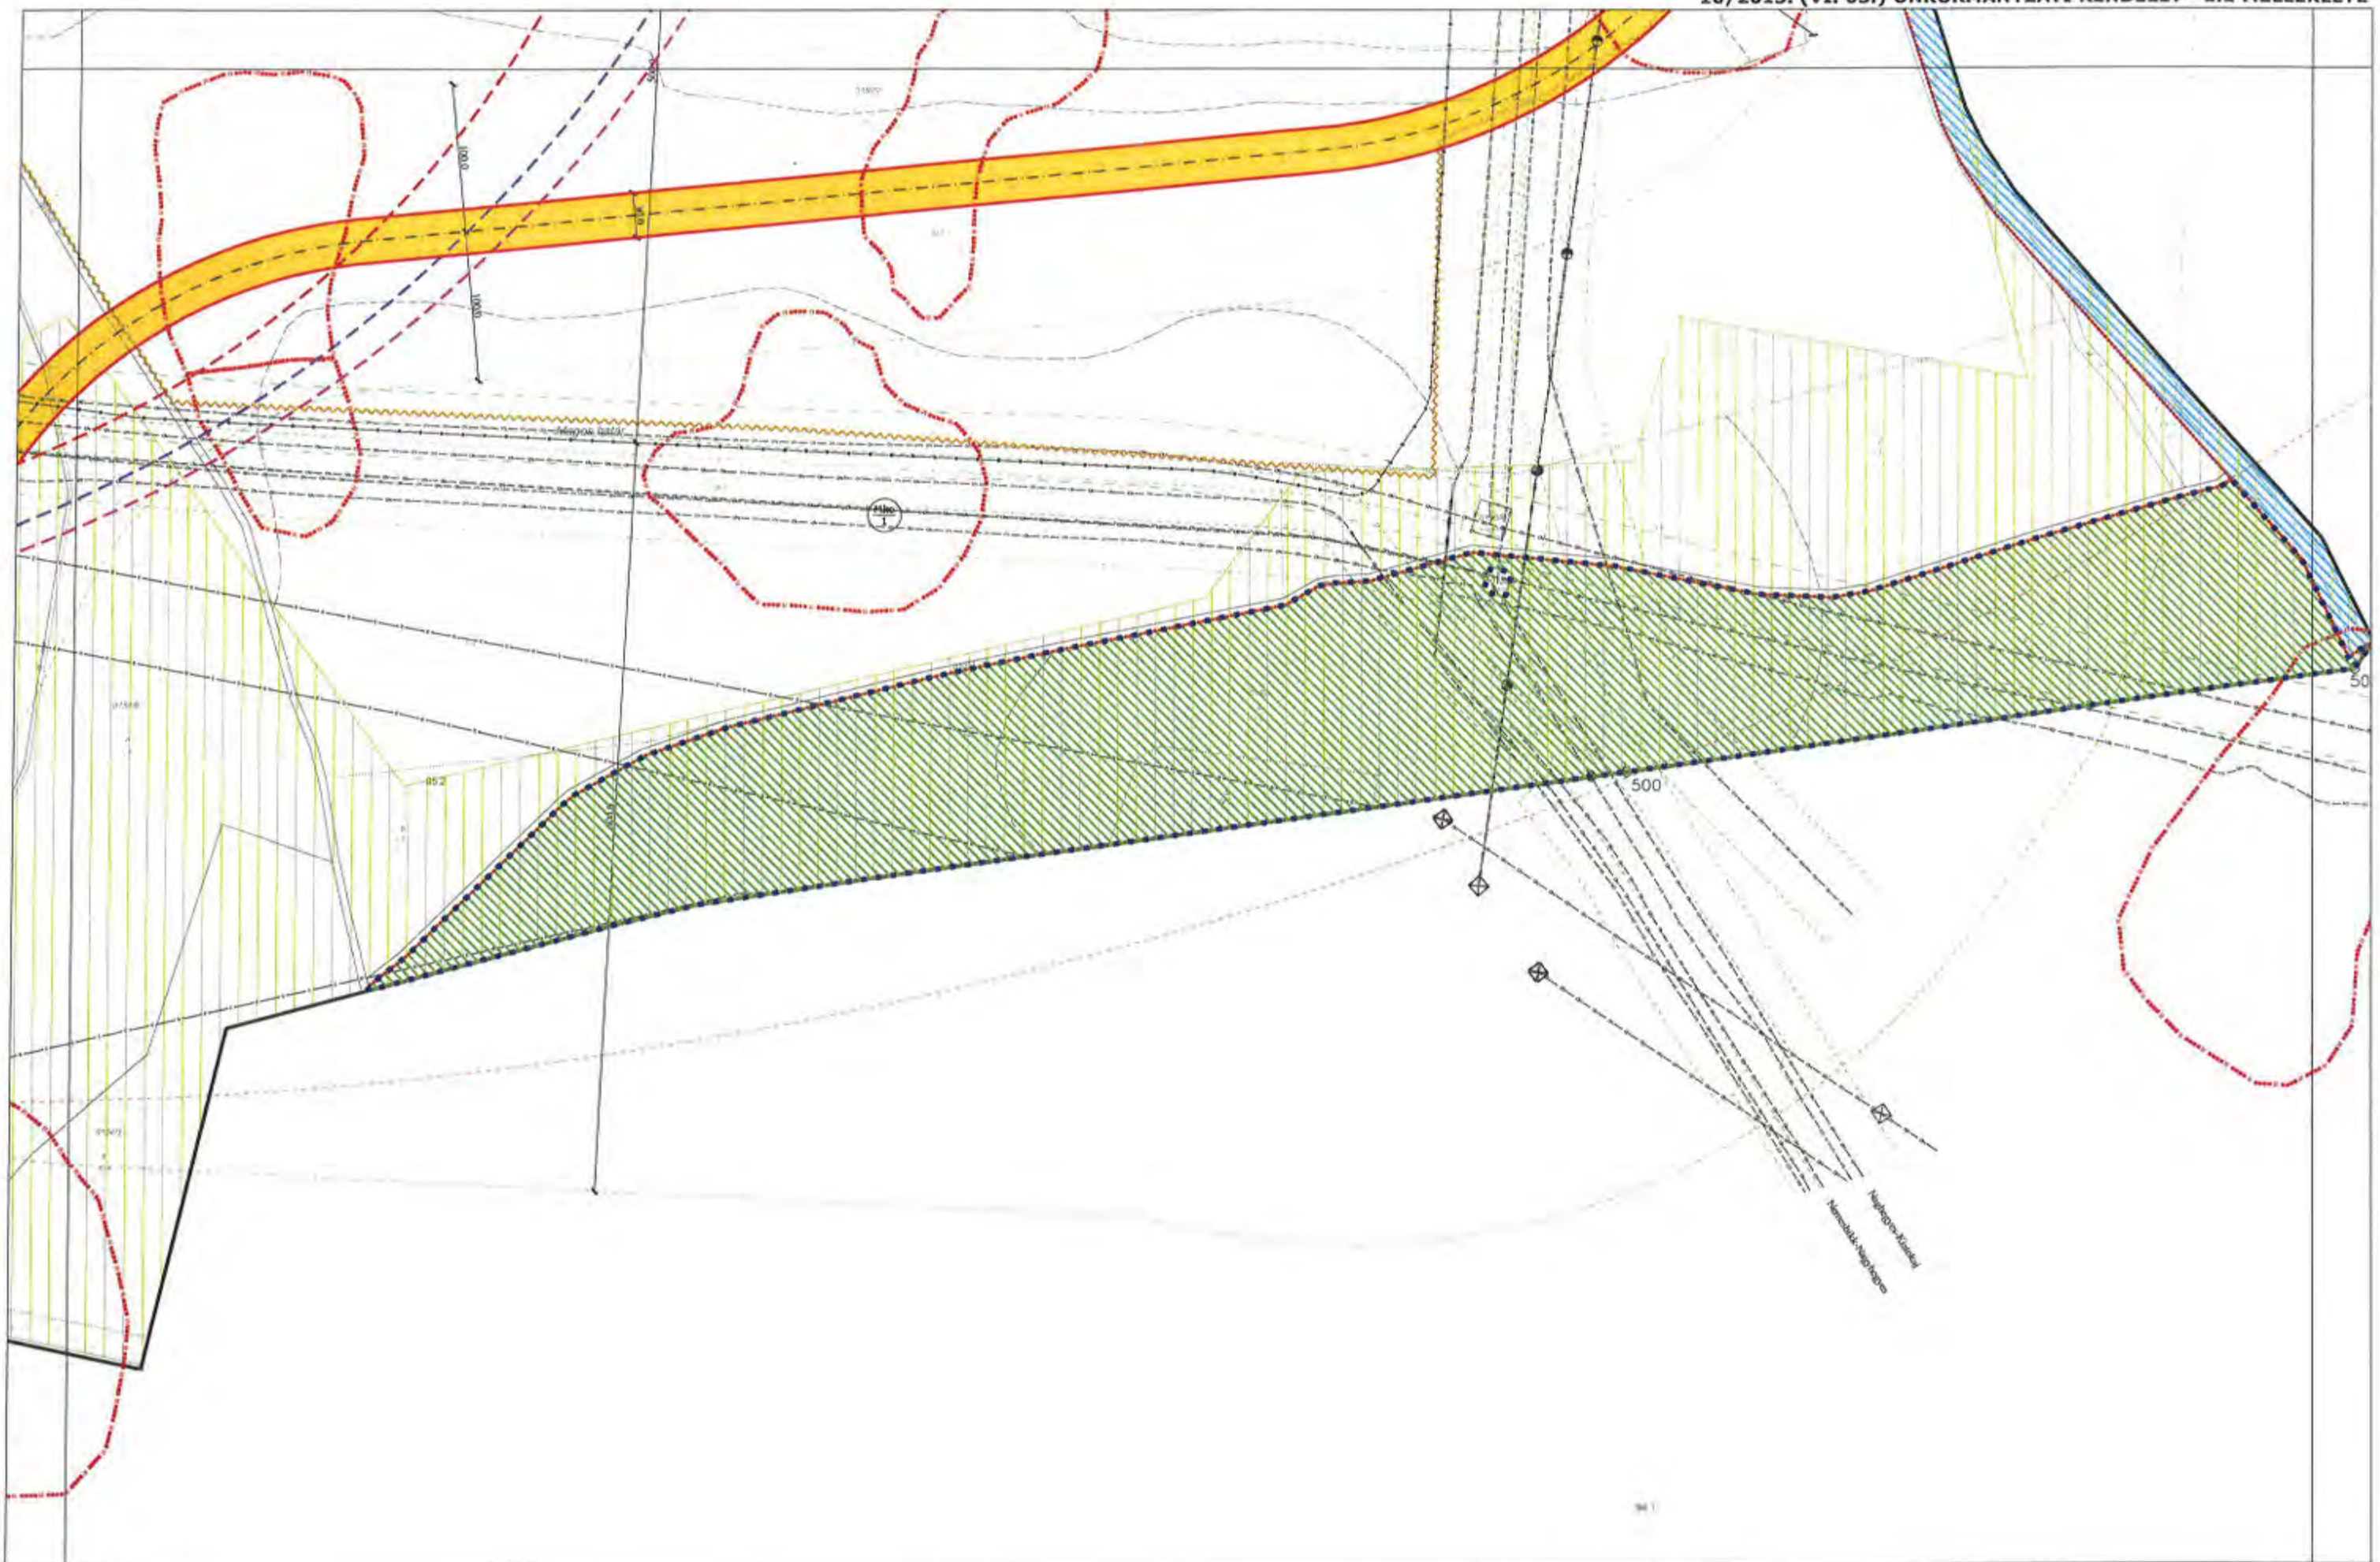

A TERV CSAK A SZABÁLYOZÁSI ELŐÍRÁSOKKAL EGYÜTT ÉRVÉNYES!

"Készült az állami alapadatok felhasználásával."

HATÁLYOS: 2016. - től

MEGBÍZÓ: TISZAÚJVÁROS ÖNKORMÁNYZATA
BRÁZ GYÖRGY polgármester | DURBÁK GYÖRGY főépítész

TISZAÚJVÁROS TELEPÜLÉSTERVEZÉSI TERV
SZABÁLYOZÁSI TERV


TERVEZŐ:



Városépítési Tervezési és Tervező Iroda
Kivonat: Földmérési Tervezési
Tervezési Iroda

RAJZ LÉPTÉKE:
M=1:4000

RAJZ SZÁMA:
SZ-52

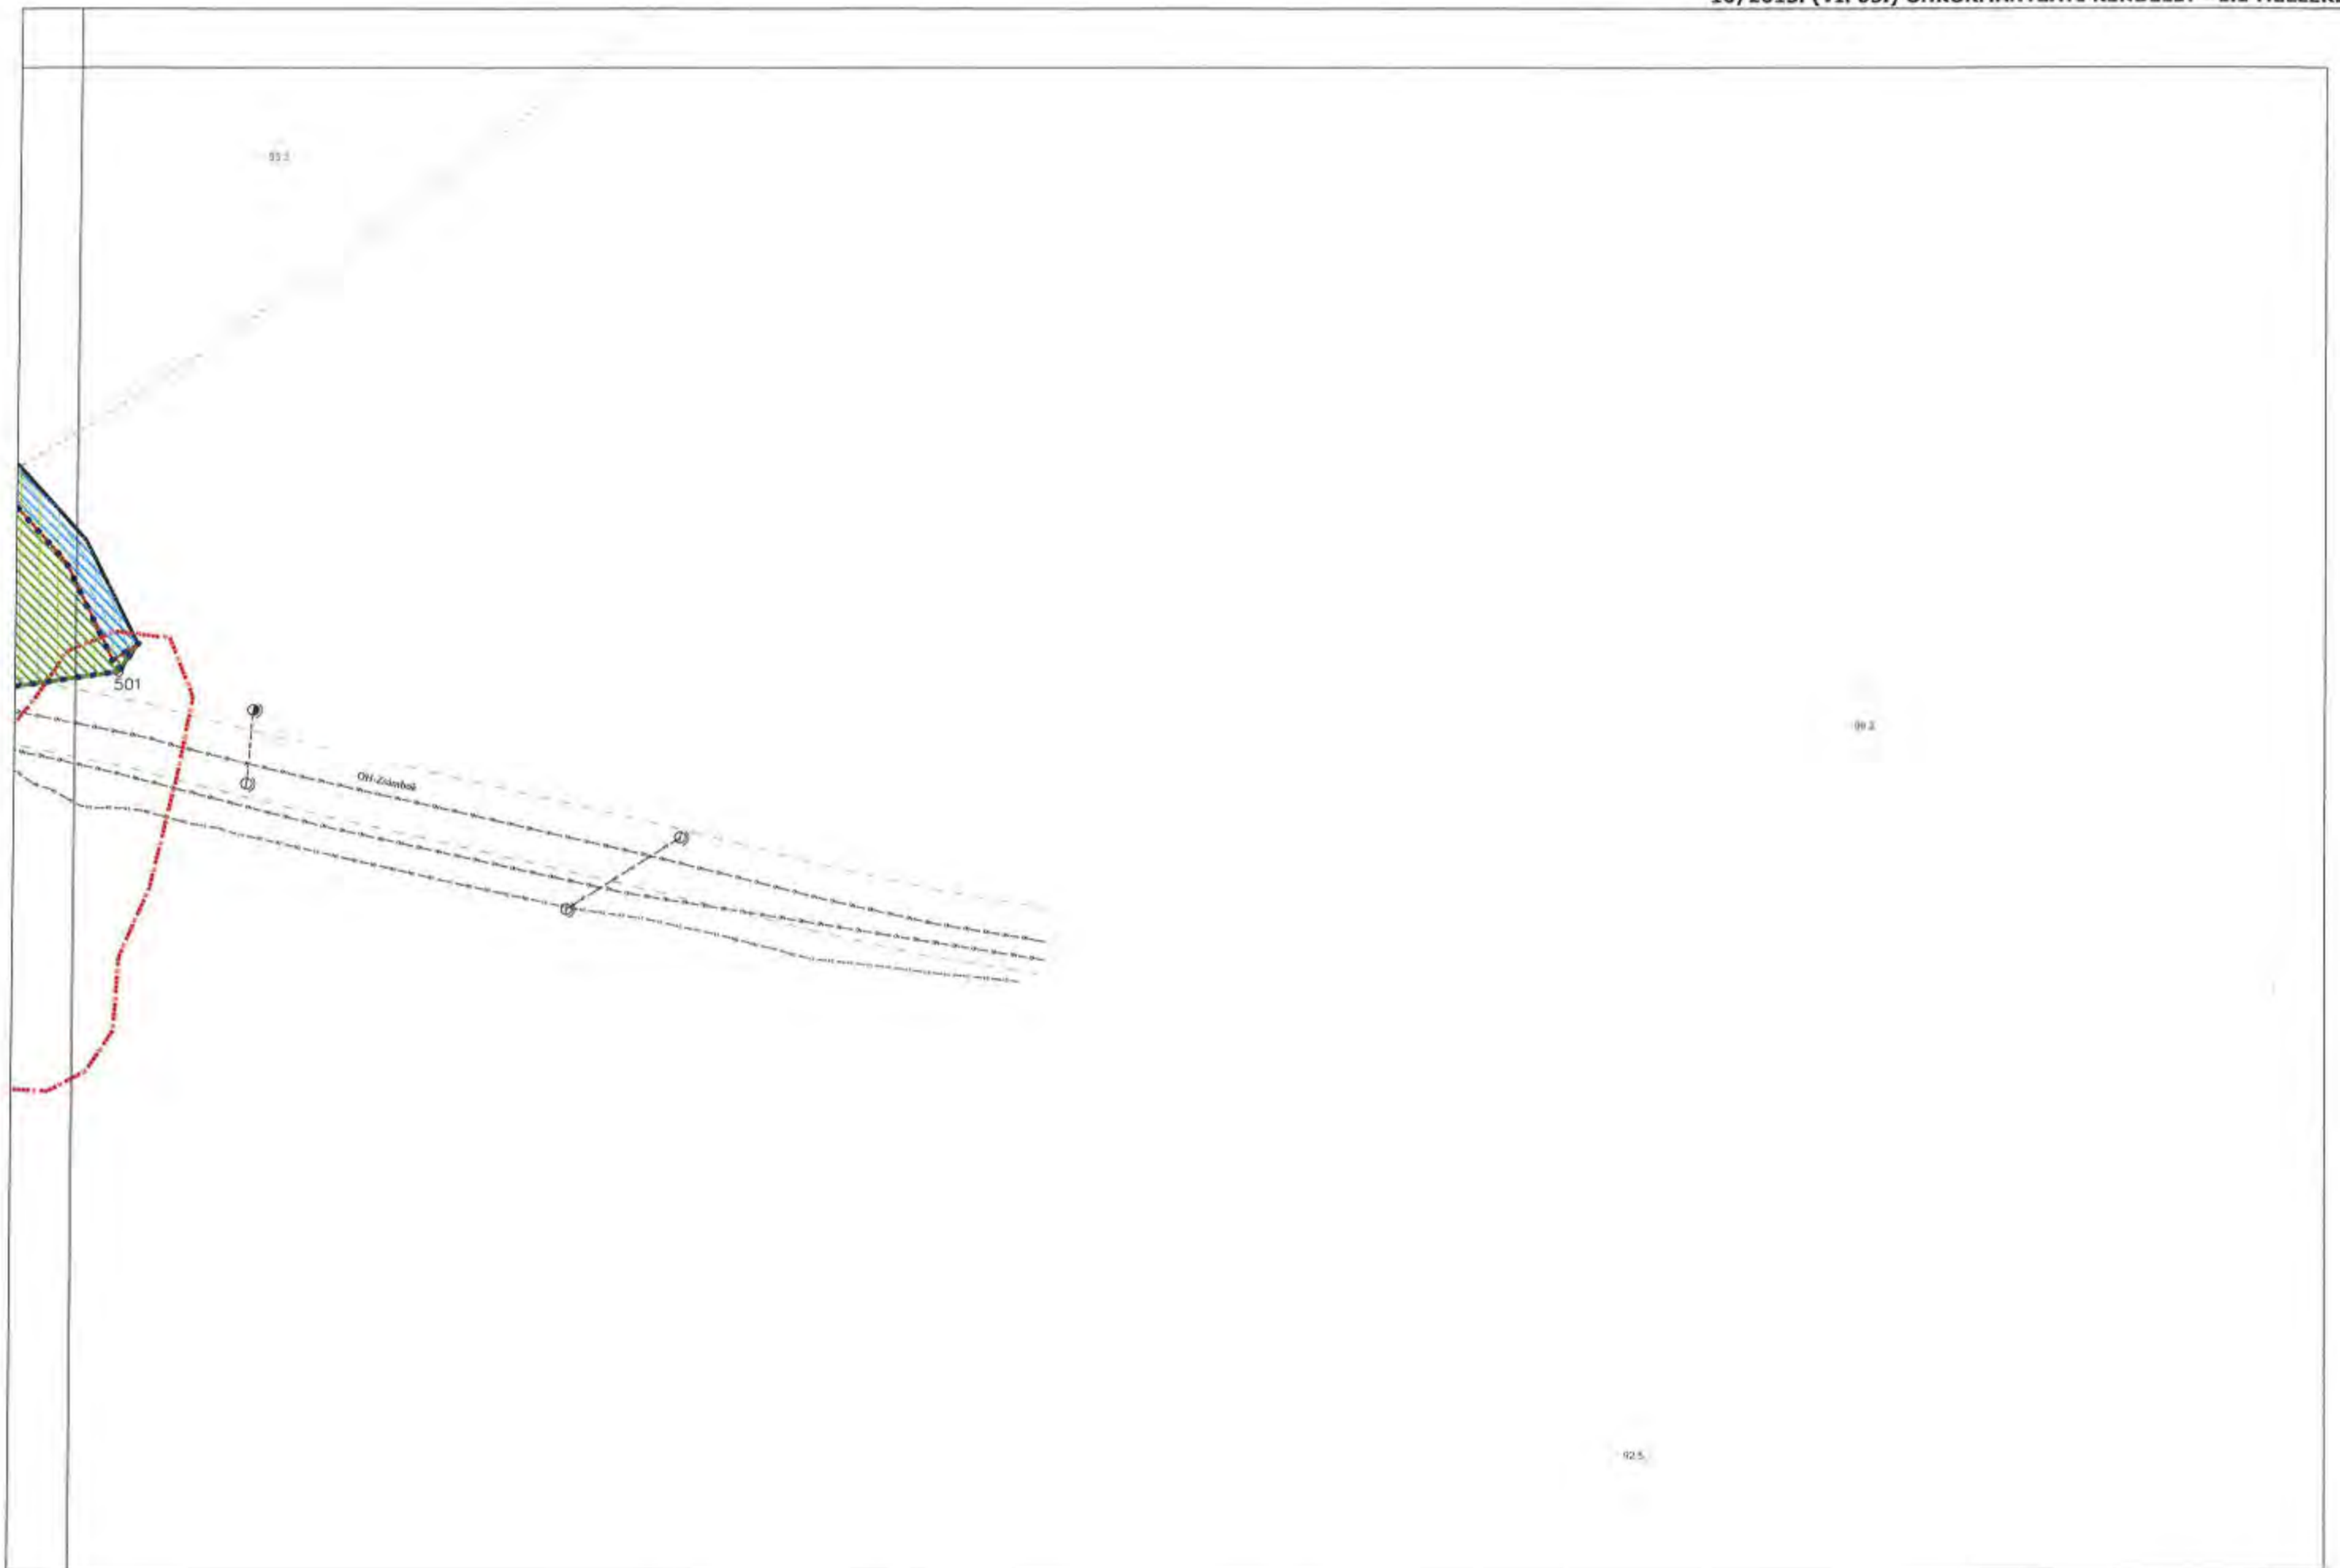

A TERV CSAK A SZABÁLYOZÁSI ELŐÍRÁSOKKAL EGYÜTT ÉRVÉNYES!


"Készült az állami alapadatok felhasználásával."

HATÁLYOS: 2016. - től

MEGBÍZÓ: TISZAÚJVÁROS ÖNKORMÁNYZATA
BRÁZ GYÖRGY polgármester | DURBÁK GYÖRGY főépítész

TISZAÚJVÁROS TELEPÜLÉSRENDEZÉSI TERV
SZABÁLYOZÁSI TERV

TERVEZŐ:

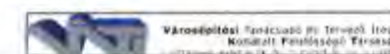

RAJZ LÉPTÉKE:
M=1:4000

RAJZ SZÁMA:
SZ-53