VÉSZTŐ
TELEPÜLÉSRENDEZÉSI TERV

KÜLTERÜLET SZABÁLYOZÁSI TERV

M = 1 : 20 000

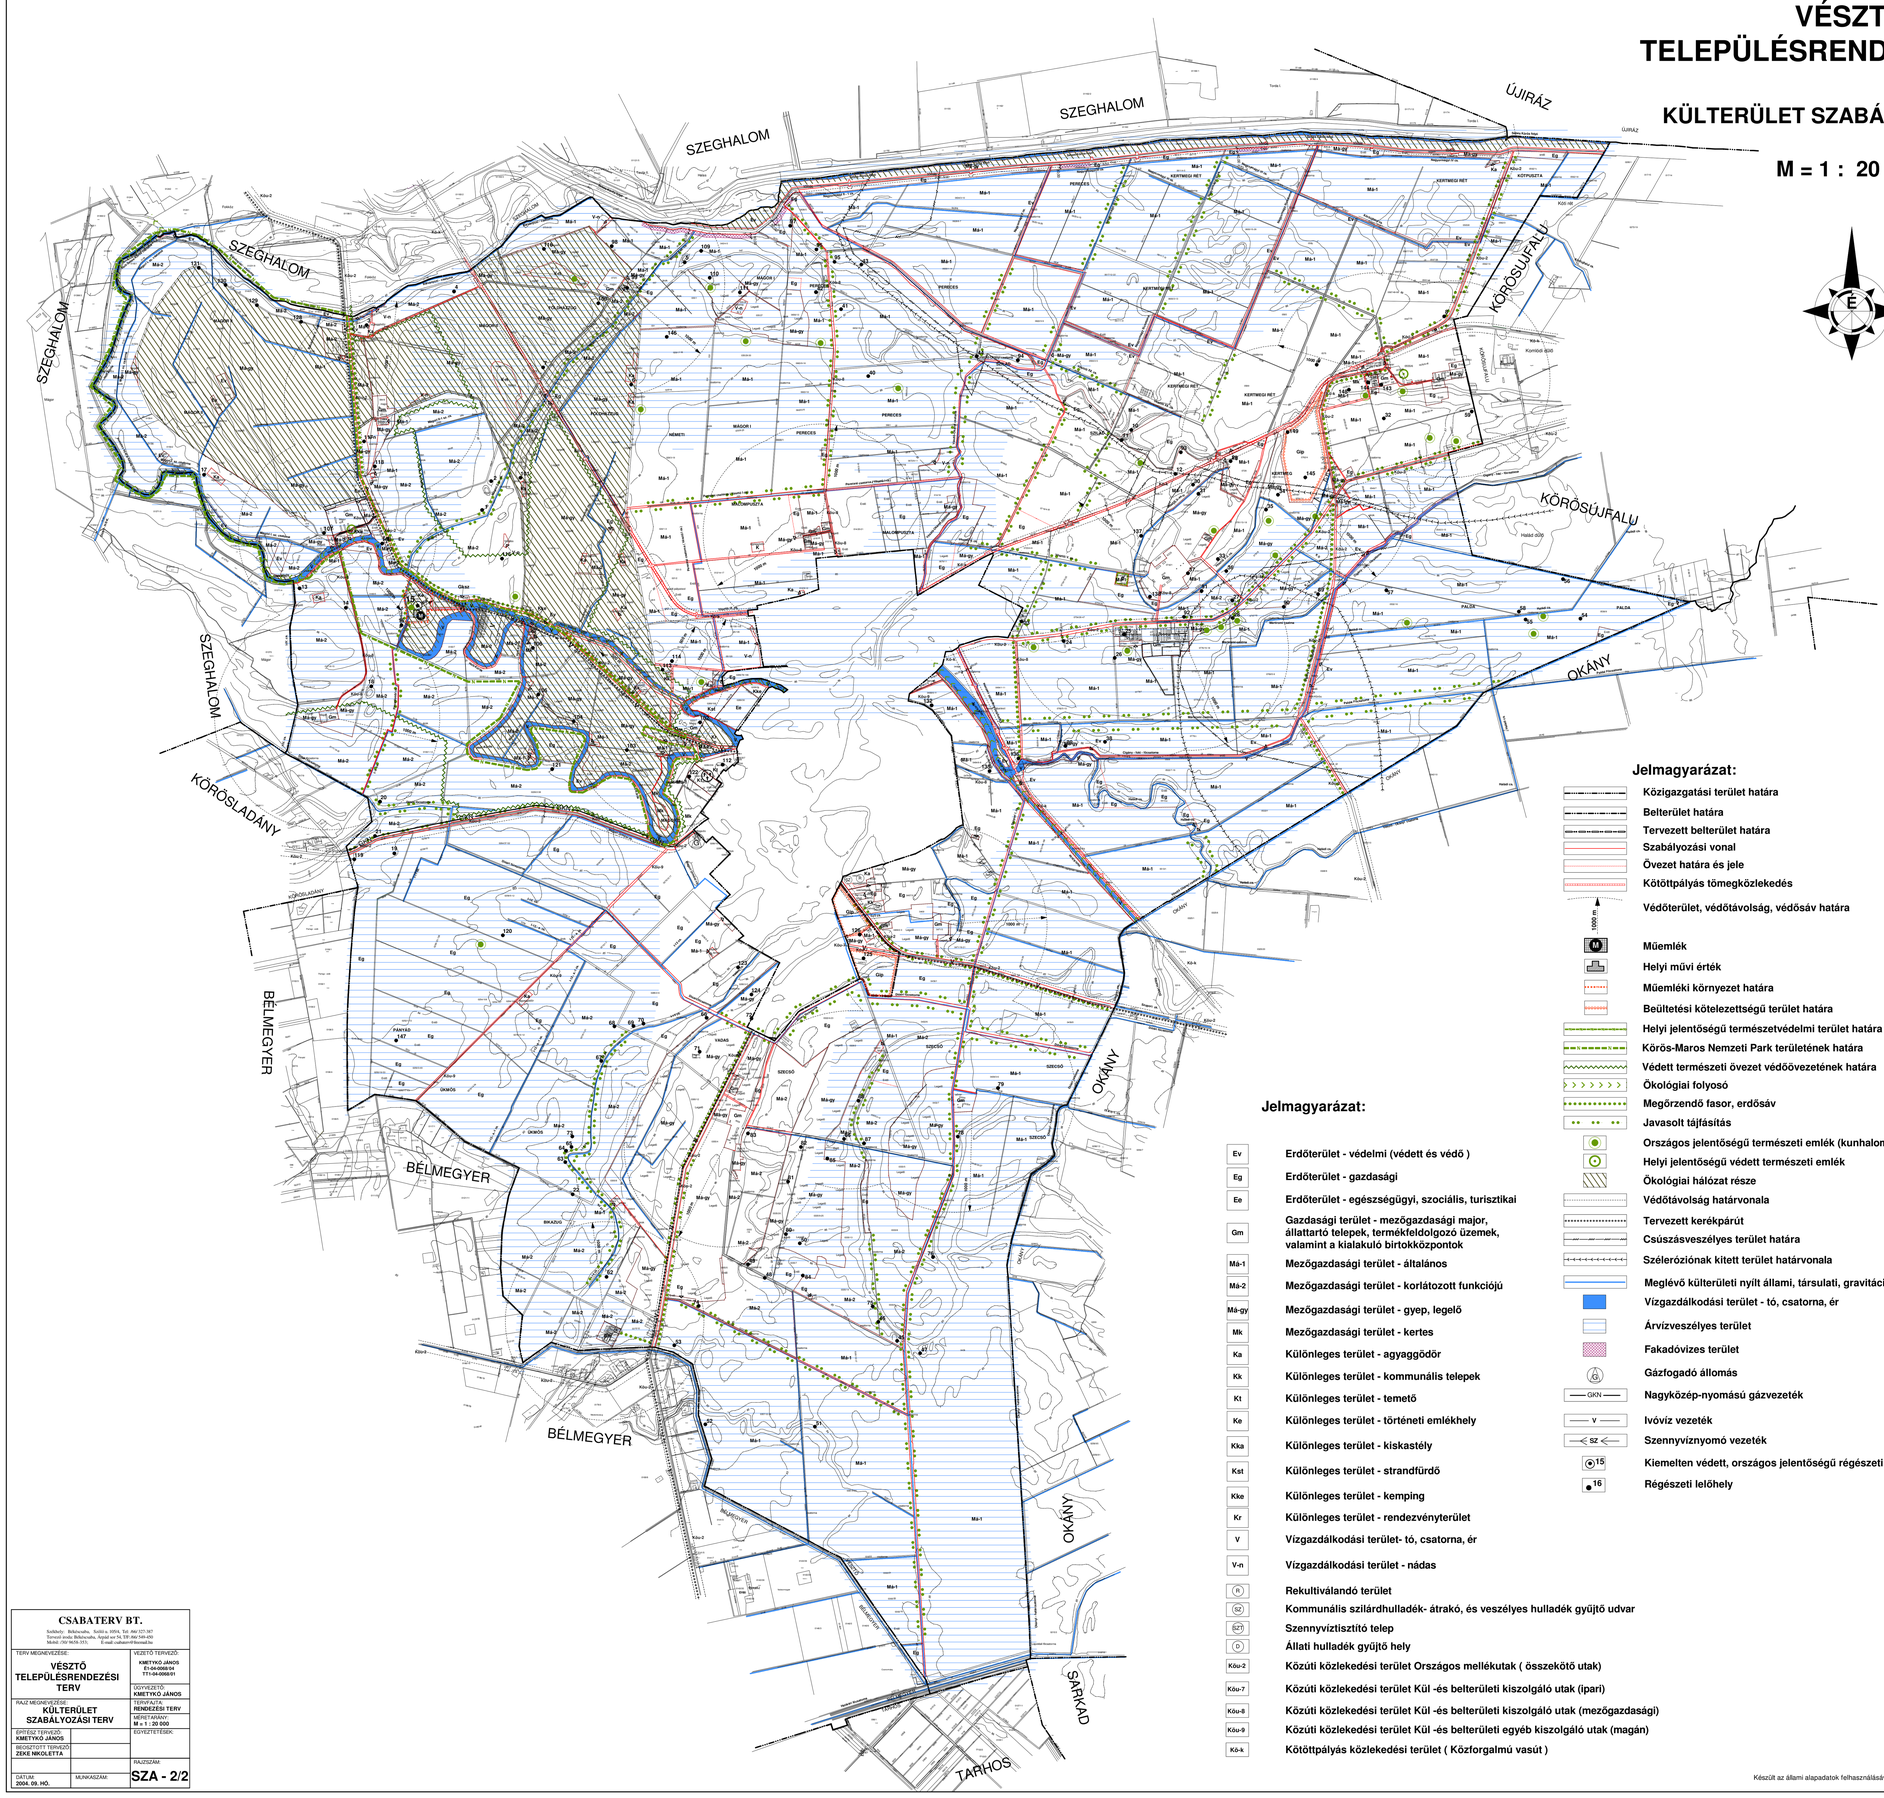

Jelmagyarázat:

Közigazgatási terület határa	
Belterület határa	
Tervezett belterület határa	
Szabályozási vonal	
Övezet határa és jele	
Kötöttpályás tömegközlekedés	
1000 m	Védőterület, védőtávolság, védősáv határa
M	Műemlék
	Helyi művi érték
	Műemléki környezet határa
	Beültetési kötelezettségű terület határa
	Helyi jelentőségű természetvédelmi terület határa
	Körös-Maros Nemzeti Park területének határa
	Védett természeti övezet védőövezetének határa
	Ökológiai folyosó
	Megőrzendő fasor, erdősáv
	Javasolt tájfásítás
	Országos jelentőségű természeti emlék (kunhalom)
	Helyi jelentőségű védett természeti emlék
	Ökológiai hálózat része
	Védőtávolság határvonala
	Tervezett kerékpárút
	Csúszásveszélyes terület határa
	Széleróziónak kitett terület határvonala
	Meglévő külterületi nyílt állami, társulati, gravitációs csapadékcsatorna
	Vízgazdálkodási terület - tó, csatorna, ér
	Árvízveszélyes terület
	Fakadóvizes terület
	Gázfogadó állomás
GKN	Nagyközép-nyomású gázvezeték
V	Ivóvíz vezeték
SZ	Szennyvíznyomó vezeték
15	Kiemelten védett, országos jelentőségű régészeti lelőhely
16	Régészeti lelőhely

Jelmagyarázat:

Ev	Erdőterület - védelmi (védett és védő)
Eg	Erdőterület - gazdasági
Ee	Erdőterület - egészségügyi, szociális, turisztikai
Gm	Gazdasági terület - mezőgazdasági major, állattartó telepek, termékfeldolgozó üzemek, valamint a kialakuló birtokközpontok
Má-1	Mezőgazdasági terület - általános
Má-2	Mezőgazdasági terület - korlátozott funkciójú
Má-gy	Mezőgazdasági terület - gyep, legelő
Mk	Mezőgazdasági terület - kertes
Ka	Különleges terület - agyaggödör
Kk	Különleges terület - kommunális telepek
Kt	Különleges terület - temető
Ke	Különleges terület - történeti emlékhely
Kka	Különleges terület - kiskastély
Kst	Különleges terület - strandfürdő
Kke	Különleges terület - kemping
Kr	Különleges terület - rendezvényterület
V	Vízgazdálkodási terület- tó, csatorna, ér
V-n	Vízgazdálkodási terület - nádas
R	Rekultiválandó terület
SZ	Kommunális szilárdhulladék- átrakó, és veszélyes hulladék gyűjtő udvar
SZT	Szennyvíztisztító telep
D	Állati hulladék gyűjtő hely
Köu-2	Közúti közlekedési terület Országos mellékutak (összekötő utak)
Köu-7	Közúti közlekedési terület Kül -és belterületi kiszolgáló utak (ipari)
Köu-8	Közúti közlekedési terület Kül -és belterületi kiszolgáló utak (mezőgazdasági)
Köu-9	Közúti közlekedési terület Kül -és belterületi egyéb kiszolgáló utak (magán)
Kö-k	Kötöttpályás közlekedési terület (Közforgalmú vasút)

Készült az állami alapadatok felhasználásával

CSABATERV BT.

Székhely: Békéscsaba, Szőlő u. 10/4, Tel: 066/ 527-387
Tervező irodа: Békéscsaba, Árpád sor 54, Tfl: 066/ 549-450
Mobil: 70/ 9658-353, E-mail: csabaterv@freemail.hu

TERV MEGNEVEZÉSE: **VÉSZTŐ TELEPÜLÉSRENDEZÉSI TERV**	VEZETŐ TERVEZŐ: **KMETYKÓ JÁNOS É1-04-0008/04 TT1-04-0008/01**
	ügyvezető: **KMETYKÓ JÁNOS**
RAJZ MEGNEVEZÉSE: **KÜLTERÜLET SZABÁLYOZÁSI TERV**	TERVFAJTA: **RENDEZÉSI TERV**
	MÉRETARÁNY: **M = 1 : 20 000**
ÉPÍTÉSZ TERVEZŐ: **KMETYKÓ JÁNOS**	EGYÉZTETÉSEK:
BEOSZTOTT TERVEZŐ: **ZEKE NIKOLETTA**	
DÁTUM: **2004. 09. HÓ.**	MUNKASZÁM: **SZA - 2/2**

CSABATERV BT.

Székhely: Békéscsaba, Szőlő u. 10/4, Tel: 066/ 527-387
Tervező irodа: Békéscsaba, Árpád sor 54, Tfl: 066/ 549-450
Mobil: 70/ 9658-353, E-mail: csabaterv@freemail.hu

TERV MEGNEVEZÉSE: **VÉSZTŐ TELEPÜLÉSRENDEZÉSI TERV**	VEZETŐ TERVEZŐ: **KMETYKÓ JÁNOS É1-04-0008/04 TT1-04-0008/01**
	ügyvezető: **KMETYKÓ JÁNOS**
RAJZ MEGNEVEZÉSE: **KÜLTERÜLET SZABÁLYOZÁSI TERV**	TERVFAJTA: **RENDEZÉSI TERV**
	MÉRETARÁNY: **M = 1 : 20 000**
ÉPÍTÉSZ TERVEZŐ: **KMETYKÓ JÁNOS**	EGYÉZTETÉSEK:
BEOSZTOTT TERVEZŐ: **ZEKE NIKOLETTA**	
DÁTUM: **2004. 09. HÓ.**	MUNKASZÁM: **SZA - 2/1**