

### Jelmagyarázat

- Közigazgatási terület határa
- Módosuló belterületi határ
- Belterület határa
- Védőtávolság
- övezeti határ
- Régészeti kutatással érintett terület
- Nemzeti park határa
- kerékpárút
- villamos alaphálózat
- Mobiltelefon átjátszó torony
- Helyi védelemre javasolt létesítmény
- Erozióérzékeny terület határa

- Vt Településközpont vegyes terület
- Lf Falusias lakóterület
- Gksz Kereskedelmi, szolgáltató gazdasági terület
- Kt Különleges terület, temető
- Ksz Különleges terület, szabadidő
- Ksp Különleges terület, sport
- Ktu Különleges terület, tūrisztikai
- Má Mezőgazdasági terület (ártermelő)
- Mk Mezőgazdasági terület (kertgazdasági)
- Eg Erdőterület (gazdasági rendeltetésű)
- Ev Erdőterület (védett)
- Eve Erdősítésre javasolt terület (védett, már beerdősült)
- Eve Erdősítésre javasolt terület (védett, még nem beerdősült)
- Zp Zöldterület (közpark)
- V Vizgazdálkodási terület


Területfelhasználási módok esetén alkalmazott indexek:

- t tájképvédelmi, ill. tájkarakter megőrzése szempontjából kiemelt terület
- v védett természeti terület (Nemzeti Park)
- m meglévő mezőgazdasági major
- ü meglévő üzemi terület
- 1 I. osztályú szőlőkataszteri terület
- 2 II. osztályú szőlőkataszteri terület
- o ökológiai hálózat által érintett terület
- f felszíni vízminőségvédelmi övezet
- e erdősítésre javasolt terület

# NAGYRADA

## KÜLTERÜLETI SZABÁLYOZÁSI TERVE

M = 1 : 10.000

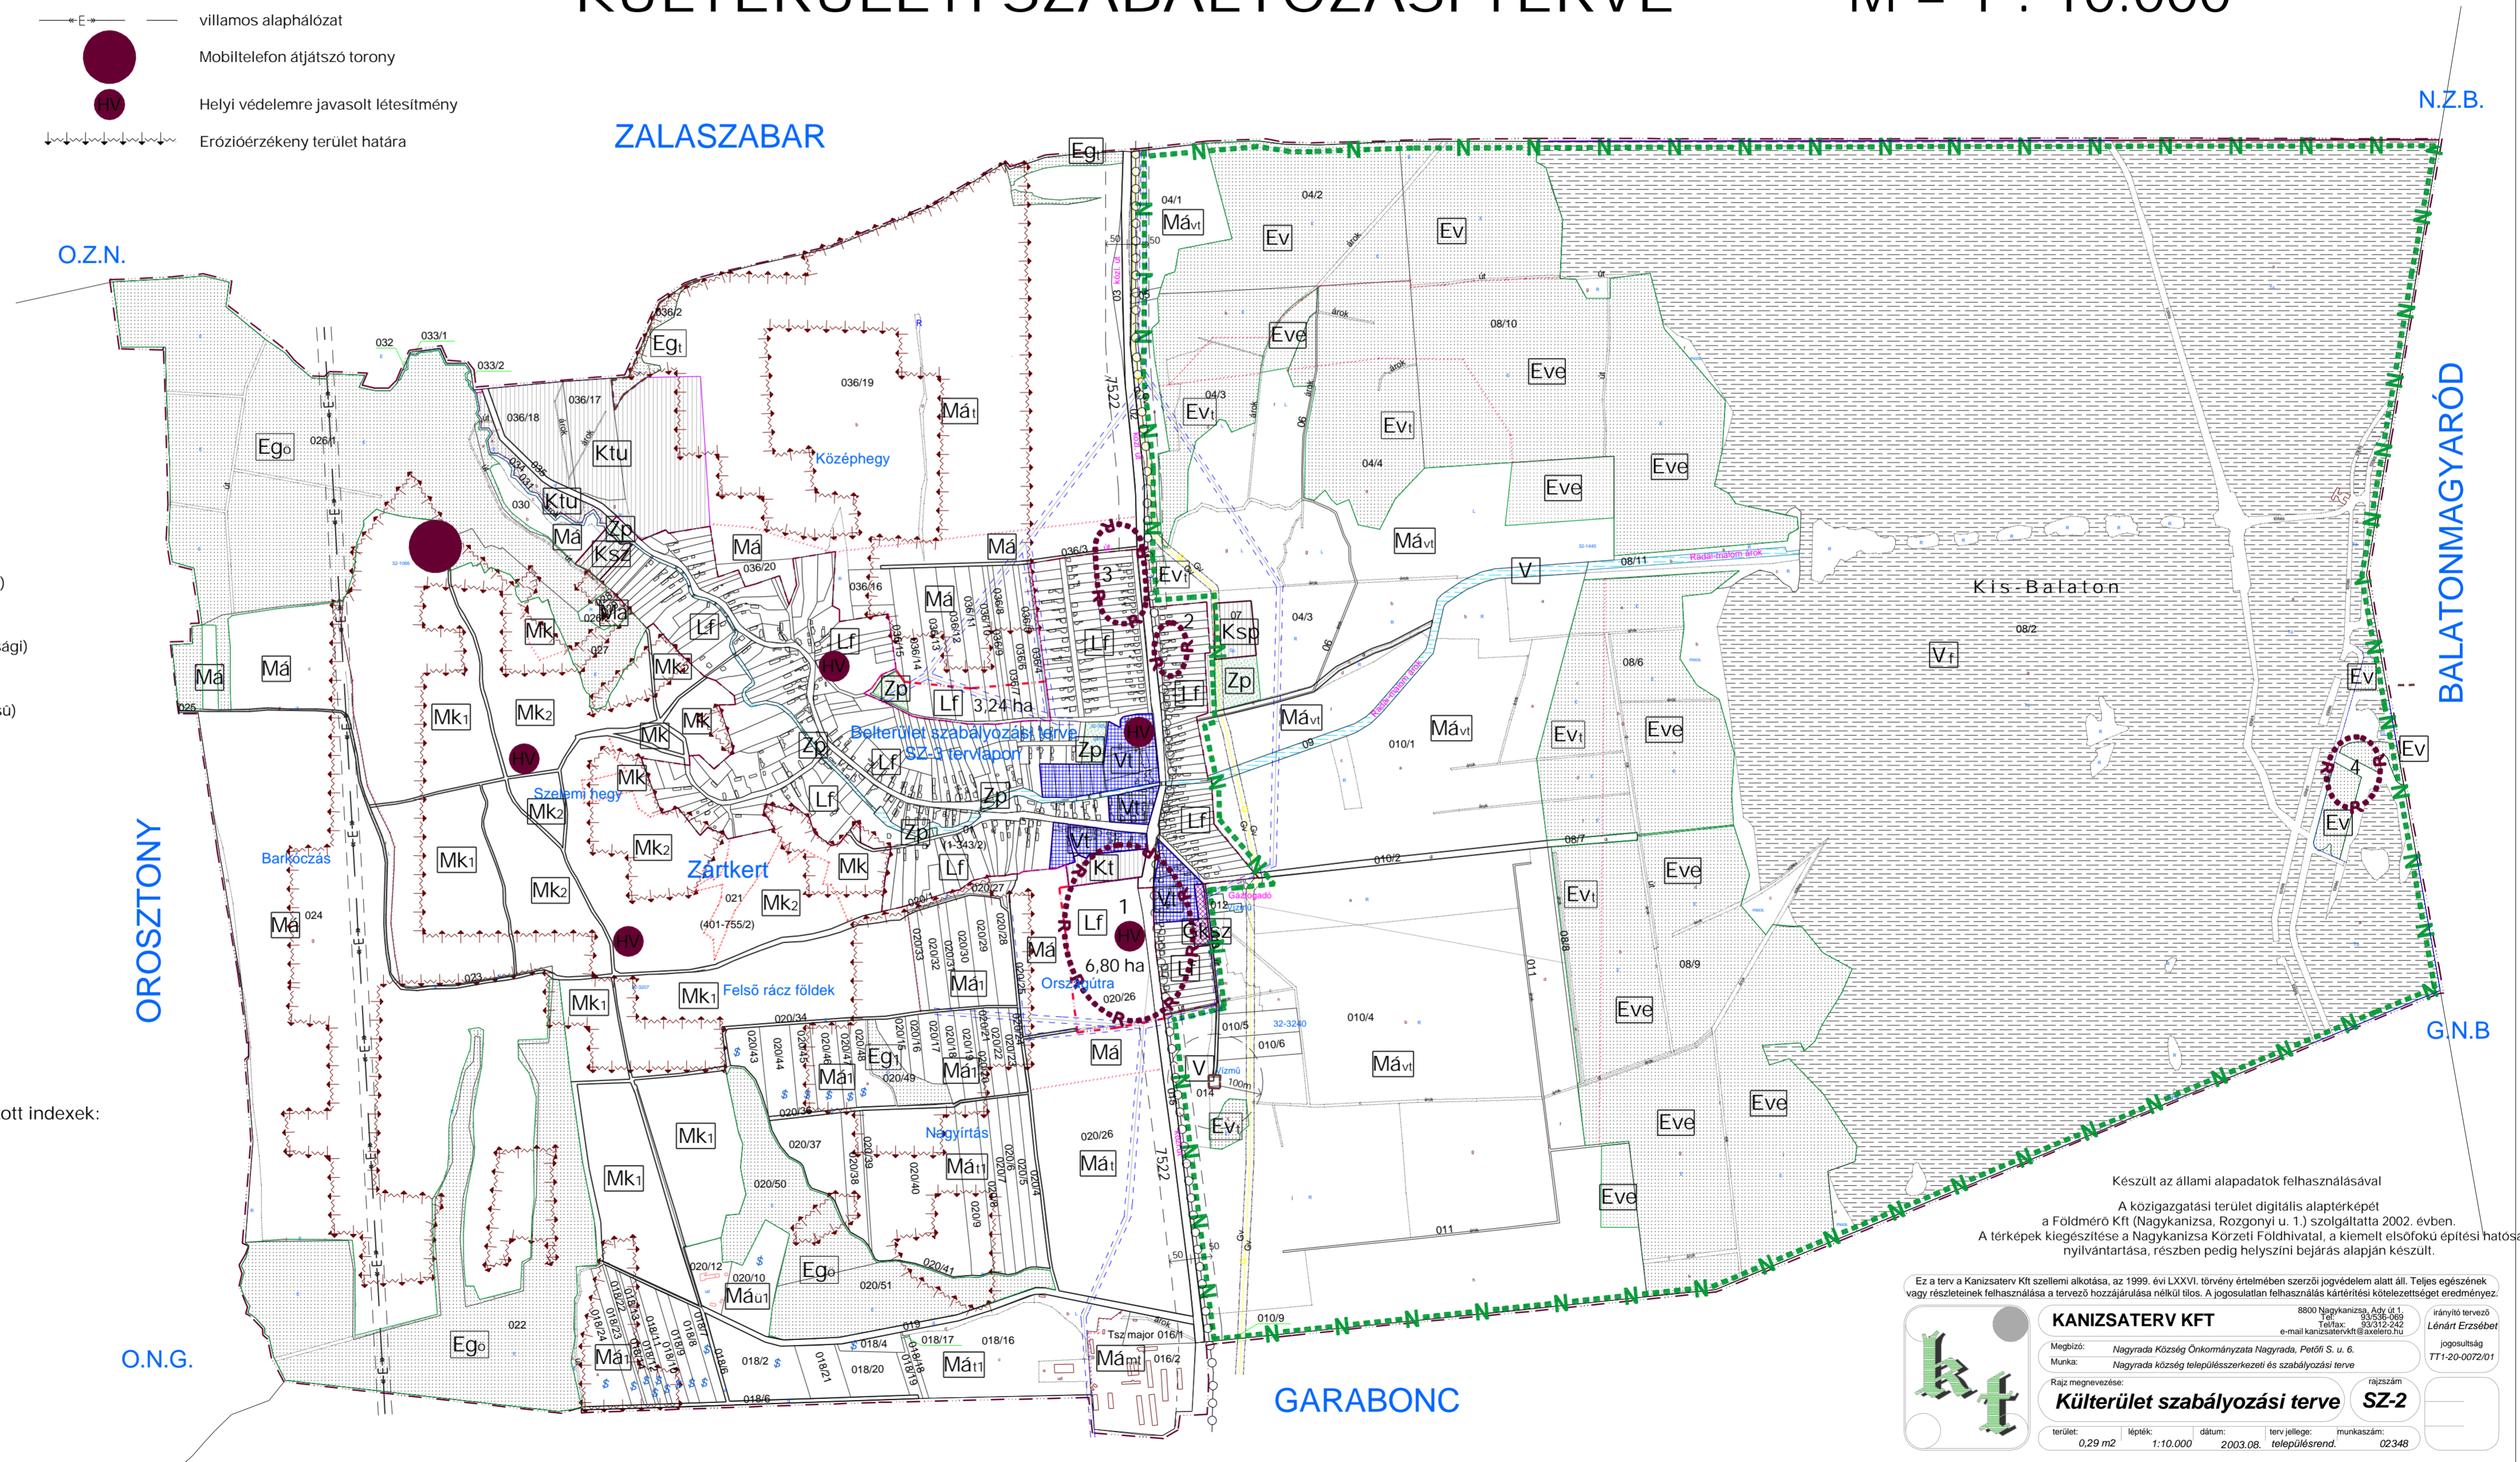

Készült az állami alapadatok felhasználásával  
 A közigazgatási terület digitális alaptérképét a Földmérő Kft (Nagykanizsa, Rozgonyi u. 1.) szolgáltatta 2002. évben.  
 A térképek kiegészítése a Nagykanizsa Körzeti Földhivatal, a kiemelt elsőfokú építési hatóság nyilvántartása, részben pedig helyszíni bejárás alapján készült.

Ez a terv a Kanizsaterv Kft szellemi alkotása, az 1999. évi LXXVI. törvény értelmében szerzői jogvédelem alatt áll. Teljes egészében vagy részleteinek felhasználása a tervező hozzájárulása nélkül tilos. A jogosulatlan felhasználás kártérítési kötelezettséget eredményez.

<b>KANIZSATERV KFT</b>	
8800 Nagykanizsa, Árvai u. 1. Tel: 93/236-904 Telefax: 93/312-242 e-mail: kanizsaterv@kanizsaterv.hu	
Megbízó:	Nagyrada Község Önkormányzata Nagyrada, Petőfi S. u. 6.
Munka:	Nagyrada község településszerkezeti és szabályozási terve
Rajz megnevezése:	Külterület szabályozási terve
terület:	0,29 m <sup>2</sup>
lépték:	1:10.000
dátum:	2003.08.
terv jellege:	településrend.
rajzszám:	SZ-2
nyilvántartási szám:	TTI-20-0072/01