PAMUK
TELEPÜLÉSRENDEZÉSI TERVE
SZABÁLYOZÁSI TERV
M=1:2000

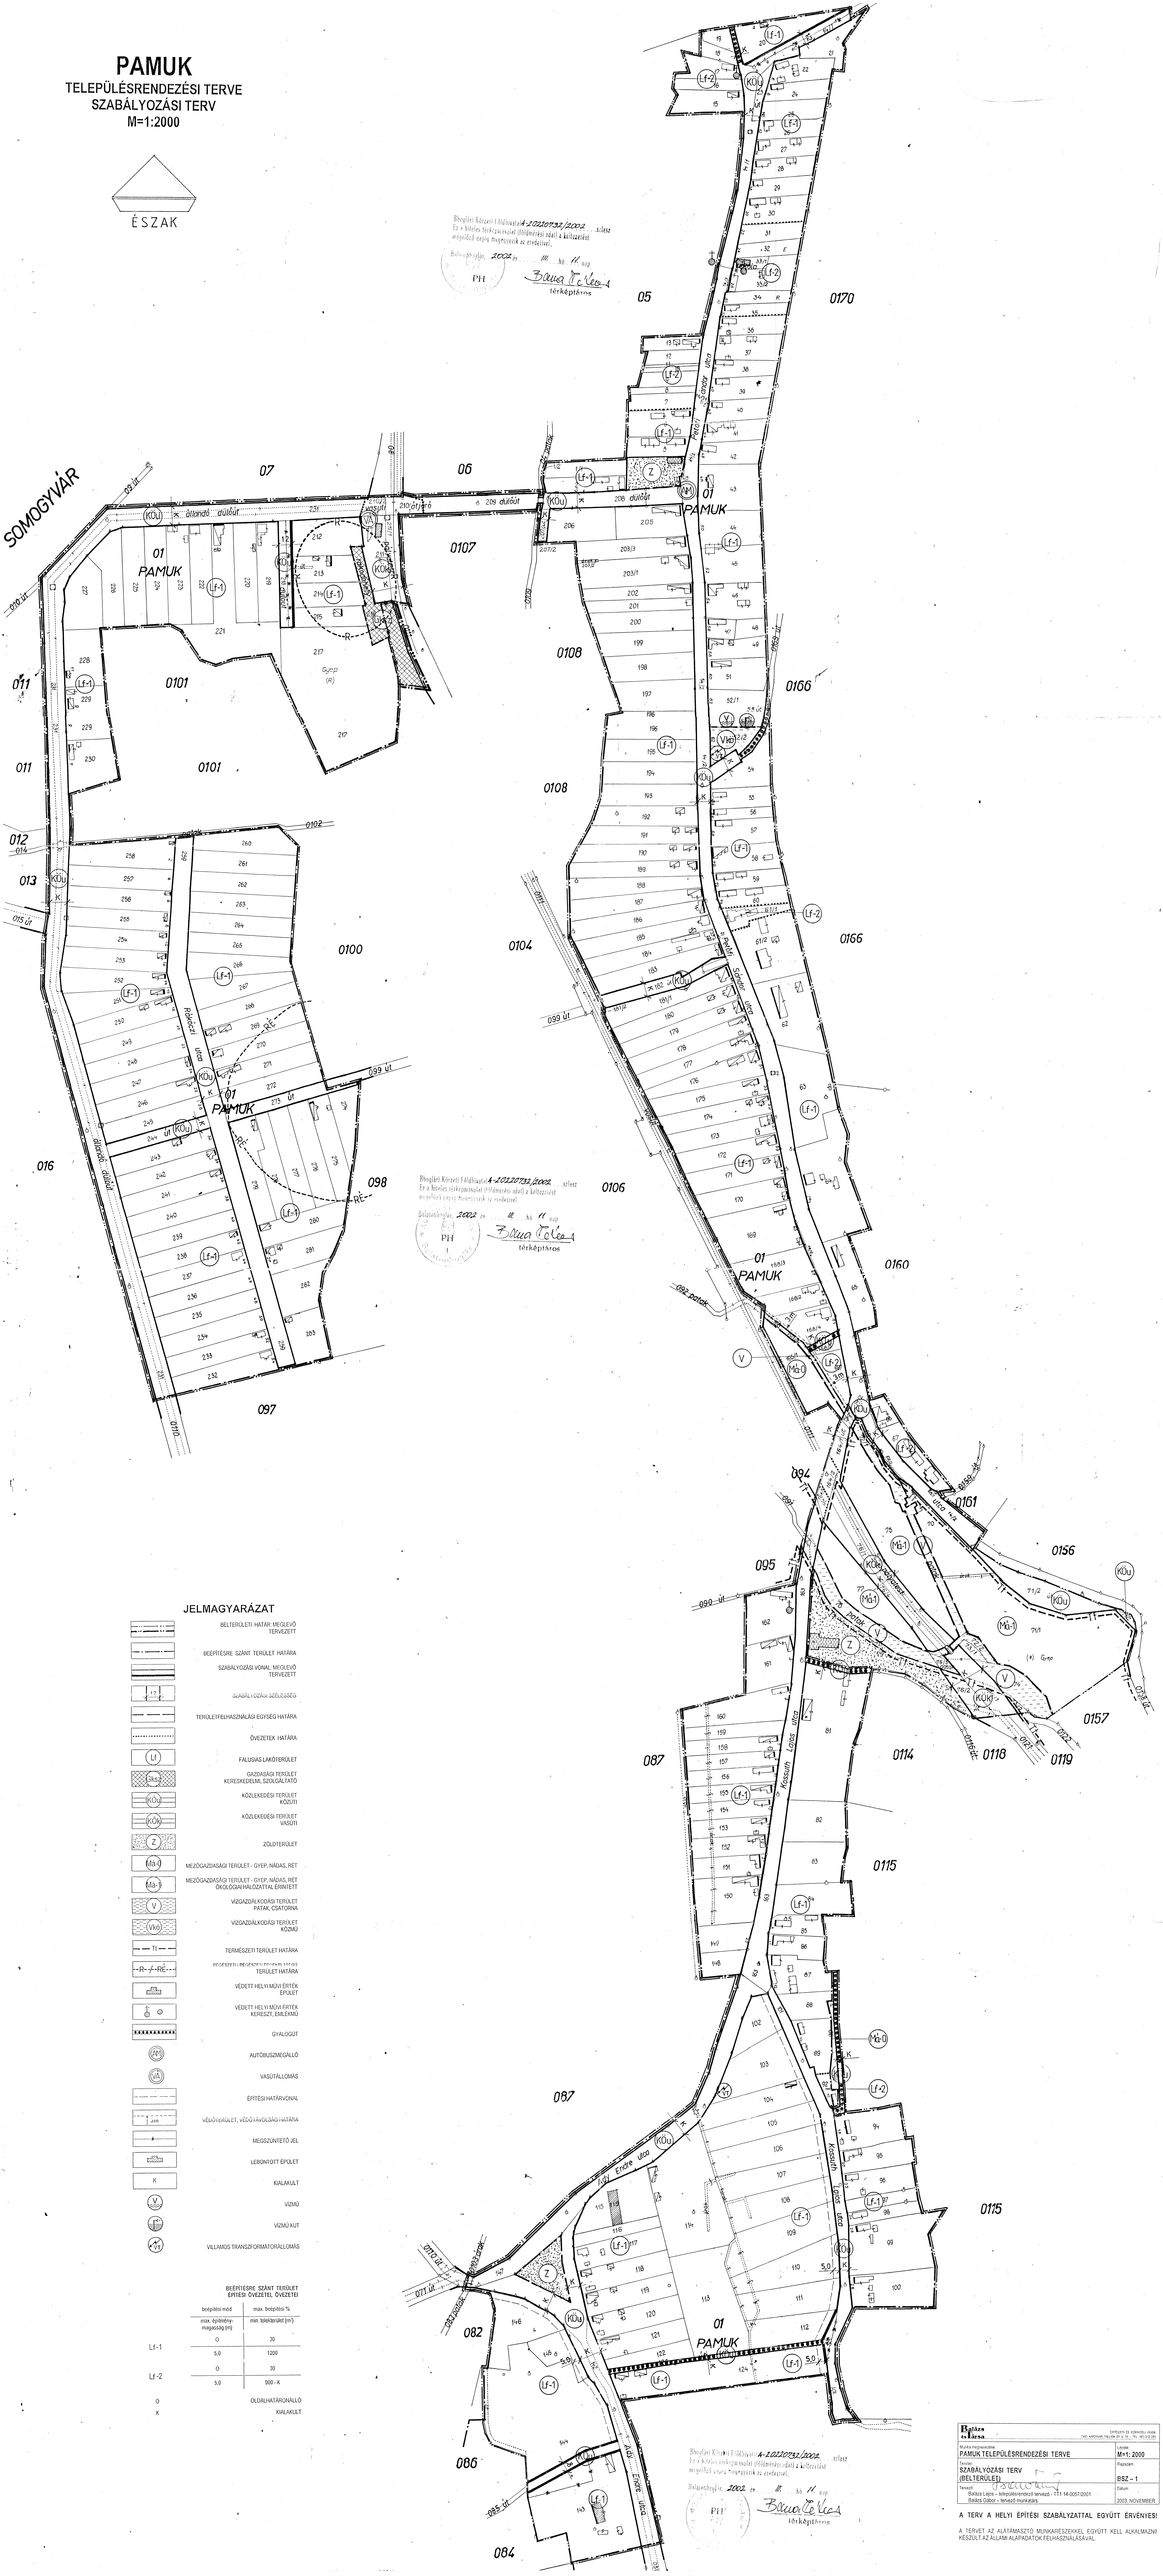

JELMAGYARÁZAT

- BELTERÜLETI HATÁR, MEGLEVŐ TERVEZETT
- BEÉPÍTÉSRE SZÁNT TERÜLET HATÁRA
- SZABÁLYOZÁSI VONAL, MEGLEVŐ TERVEZETT
- SZABÁLYOZÁSI SZÉLESSÉG
- TERÜLETFELHASZNÁLÁSI EGYSÉG HATÁRA
- ÖVEZETEK HATÁRA
- LI — FALUSIAS LAKÓTERÜLET
- GKSZ — GAZDASÁGI TERÜLET KERESKEDELMI, SZOLGÁLTATÓ
- KÚ — KÖZLEKEDÉSI TERÜLET KÖZÚTI
- KÚk — KÖZLEKEDÉSI TERÜLET VASÚTI
- Z — ZÖLDTERÜLET
- Mg-0 — MEZŐGAZDASÁGI TERÜLET - GYEP, NÁDAS, RÉT
- Mg-5 — MEZŐGAZDASÁGI TERÜLET - GYEP, NÁDAS, RÉT ÖKOLÓGIAI/VÁLTOZATTAL ÉRINTETT
- V — VÍZGAZDÁLKODÁSI TERÜLET PATAK, CSATORNA
- Vm — VÍZGAZDÁLKODÁSI TERÜLET KÖZMŰ
- TI — TERMÉSZETI TERÜLET HATÁRA
- R-É-RÉ — RÉGÉSZETI (RÉGÉSZETI ÉRDEKŰ TERÜLET) TERÜLET HATÁRA
- VÉDETT HELYI MŰVI ÉRTÉK ÉPÜLET
- VÉDETT HELYI MŰVI ÉRTÉK KERESZT, EMLÉKMŰ
- GYALOGÚT
- AUTÓBUSZMEGÁLLÓ
- VASÚTÁLLOMÁS
- ÉPÍTÉSI HATÁRVONAL
- VÉDŐTÁVOLSÁG, VÉDŐTÁVOLSÁGI HATÁRA
- MEGSZÜNTETŐ JEL
- LEBONTOTT ÉPÜLET
- K — KIALAKULT
- V — VÍZMŰ
- VÍZMŰ KÚT
- VILLAMOS TRANSZFORMÁTORÁLLOMÁS

BEÉPÍTÉSRE SZÁNT TERÜLET ÉPÍTÉSI ÖVEZETEI

	beépítési mód	max. beépítés %
	max. építménymagasság [m]	min. telekterület [m²]
Lf-1	O	30
	5,0	1200
Lf-2	O	30
	5,0	900 - K

O — OLDALHATÁRON ÁLLÓ
K — KIALAKULT

Bloqfári Kirsti Fülöpháza 4-10220732/2002 sz.lász
Ez a hitelesítő záradékolással ellátott térkép csak a változással megegyező tartalmú másolatok az érvényesek.
Balatonboglár, 2002. [illegible]
PH
Bíró Tolna-1 térképészeti

Készítő megnevezése:	PAMUK TELEPÜLÉSRENDEZÉSI TERVE
Tartalom:	SZABÁLYOZÁSI TERV (BELTERÜLET)
Tervező:	Balázs Lajos - településrendező tervező - 111 14-0057/2001 Balázs Gábor - tervező munkatárs
Lépték:	M=1: 2000
Rajzszám:	BSZ – 1
Dátum:	2003. NOVEMBER

A TERV A HELYI ÉPÍTÉSI SZABÁLYZATTAL EGYÜTT ÉRVÉNYES!

A TERVET AZ ALÁTÁMASZTÓ MUNKARÉSZEKKEL EGYÜTT KELL ALKALMAZNI!
KÉSZÜLT AZ ÁLLAMI ALAPADATOK FELHASZNÁLÁSÁVAL.