


.../2019. (... ..) Főv. Kgy. rendelet
1. melléklet
DUNA-PARTI ÉPÍTÉSI SZABÁLYZAT

VII. ÜTEM
XIII. KERÜLET

SZABÁLYOZÁSI TERV

1. szelvény
M = 1:2000

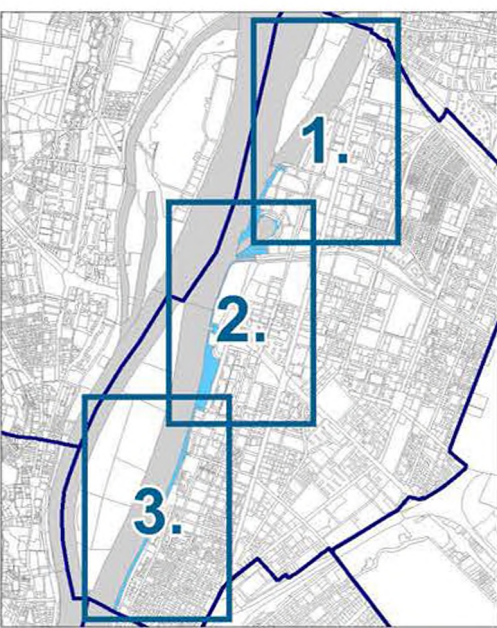

DÉSZ HATÁLYA ALÁ TARTOZÓ TERÜLET
SZABÁLYOZÁSI ELEMEI
KÖTELEZŐ ÉRVÉNYŰ ELEMEK

A SZABÁLYOZÁS ALAPELEMEI

- Szabályozási vonal
- Szabályozási elemekre vonatkozó méretek
- Építési övezet, övezet határa
- Építési övezet, övezet jele
- Közerületek övezetei
- Folyóvizek medre és partja övezet (Vf)

A SZABÁLYOZÁS MÁSODLAGOS ELEMEI

- Építési telekre, telekre vonatkozó szabályozási elemek
- Megszüntetési jel
- Építési hely / Építési hely kizárólag terepszint alatti része

EGYÉB SZABÁLYOZÁSI ELEMEK

- Közhatalom eljára szolgáló terület helye
- Megtartandó értékes fasor
- Közerületi fásítás
- Telek zöldfelületként fenntartandó része
- Meghatározó zöldfelületi kapcsolat a Duna felé
- Biztosítandó gyalogos kapcsolat
- Duna-parti városias jellegű sétány
- Meglévő híd
- Tervezett híd
- Tervezett felszín alatti gyorsvasúti vonal
- Meglévő/tervezett kerékpáros infrastruktúra
- Meglévő/tervezett közúti vasút (villamos)
- Kikötő számára szárazföldi parthasználati kapcsolatot nem biztosítható
- Közszolgáltatási személyhajó-kikötő számára fenntartott parthasználat
- Szabályozási terv területi hatálya

VEDELEM, KORLÁTOZÁS, KÖTELEZETTSÉG

I. Országos (Nemzetközi) művi értékvédelem

- Világörökségi helyszín területe
- Világörökségi helyszín védőövezetének határa

Műemlék

A terület egésze nyilvánított részesíti a helyi terület

(Forster Gyula Nemzeti Örökségkezelési és Szolgáltatási Központ 2016.03.29.)

II. Táj- és természetvédelem

- Országos ökológiai hálózati - ökológiai folyosó övezete
- Tájképvédelmi szempontból kiemelten kezelendő terület övezete

III. Egyéb korlátozó tényezők

- Vízbiztonsági terület (belső/külső)
- Vízbiztonsági terület (hidrológiai A/B)
- Fővízvezető
- Nagyvízi meder területe
- Vasúti védőtávolság határa (253/1997. (XII.20.) Korm. rendelet)
- Tervezett felszín alatti gyorsvasúti vonal védelmi zónája (TSZT 2015.)

IV. Közművek korlátozásai

- Nagyközépnyomású földgáz gázvezeték vezeték biztonsági övezete
- 120 kV-os légvezeték villamosenergia főelosztó hálózati biztonsági övezete
- Szennyvízátviteli

TÁJÉKOZTATÓ ELEMEK

- Javasolt védvonal
- Javasolt megszüntetés
- Vasúti vágány
- A közlekedési hatóság által a kikötő engedélyezésében használt rendszer
- Folyamkilométer szelvények
- Termálkút
- Mikrohullámú összeköttetés magassági korlátozása

ALAPTÉRKEPI ELEMEK

- Kerületi határ
- Telekhatár
- Helyrajzi szám
- Épület
- Támfal

DKÉSZ HATÁLYA ALÁ TARTOZÓ TERÜLET
SZABÁLYOZÁSI ELEMEI
KÖTELEZŐ ÉRVÉNYŰ ELEMEK

A SZABÁLYOZÁS ALAPELEMEI

- Szabályozási vonal
- Szabályozási elemekre vonatkozó méretek
- Építési övezet, övezet határa
- Építési övezet, övezet jele
- Közerületek övezetei
- Folyóvizek medre és partja övezet (Vf)

A SZABÁLYOZÁS MÁSODLAGOS ELEMEI

- Építési telekre, telekre vonatkozó szabályozási elemek
- Megszüntetési jel
- Építési hely / Építési hely kizárólag terepszint alatti része

EGYÉB SZABÁLYOZÁSI ELEMEK

- Közhatalom eljára szolgáló terület helye
- Megtartandó, kiegészítendő fasor
- Másodrendű zöldfelület, amely ... % arányban zöldfelületként alakítandó ki
- Megtartandó értékes fa
- Meghatározó zöldfelületi kapcsolat a Duna felé
- Biztosítandó gyalogos kapcsolat
- Duna-parti városias jellegű sétány
- Meglévő híd
- Tervezett híd
- Tervezett felszín alatti gyorsvasúti vonal
- Meglévő/tervezett kerékpáros infrastruktúra
- Meglévő/tervezett közúti vasút (villamos)
- Kikötő számára szárazföldi parthasználati kapcsolatot nem biztosítható
- Közszolgáltatási személyhajó-kikötő számára fenntartott parthasználat
- Szabályozási terv területi hatálya

VEDELEM, KORLÁTOZÁS, KÖTELEZETTSÉG

I. Országos (Nemzetközi) művi értékvédelem

- Világörökségi helyszín területe
- Világörökségi helyszín védőövezetének határa

Műemlék

A terület egésze nyilvánított részesíti a helyi terület

(Forster Gyula Nemzeti Örökségkezelési és Szolgáltatási Központ 2016.03.29.)

II. Táj- és természetvédelem

- Országos ökológiai hálózati - ökológiai folyosó övezete
- Tájképvédelmi szempontból kiemelten kezelendő terület övezete

III. Egyéb korlátozó tényezők

- Vízbiztonsági terület (belső/külső)
- Vízbiztonsági terület (hidrológiai A/B)
- Fővízvezető
- Nagyvízi meder területe
- Vasúti védőtávolság határa (253/1997. (XII.20.) Korm. rendelet)
- Tervezett felszín alatti gyorsvasúti vonal védelmi zónája (TSZT 2015.)

IV. Közművek korlátozásai

- Nagyközépnyomású földgáz gázvezeték vezeték biztonsági övezete
- 120 kV-os légvezeték villamosenergia főelosztó hálózati biztonsági övezete
- Szennyvízátviteli

TÁJÉKOZTATÓ ELEMEK

- Javasolt védvonal
- Javasolt megszüntetés
- Vasúti vágány
- A közlekedési hatóság által a kikötő engedélyezésében használt rendszer
- Folyamkilométer szelvények
- Termálkút
- Mikrohullámú összeköttetés magassági korlátozása

ALAPTÉRKEPI ELEMEK

- Kerületi határ
- Telekhatár
- Helyrajzi szám
- Épület
- Támfal

Építési övezet / Övezet jele	Béépítési mód	Béépítés megengedett legnagyobb mértéke (%)	Terepszint alatti béépítés legnagyobb mértéke (%)	Szintterületi mutató megengedett legnagyobb mértéke (számla) (m ² /m ²)
	Kialakítható legnagyobb telek terület (m ²)	Legnagyobb épület magasság (m)	Zöldfelület legkisebb mértéke (%)	Szintterületi mutató megengedett legnagyobb mértéke (számla) (m ² /m ²)

Béépítésre szánt övezetek



VI-M/SZ-3	SZ	35%	50%	1,5 m ² /m ²
	1.500 m ²	6,0 - 21,0 m	50%	0,5 m ² /m ²
VI-1/SZ-6	SZ	60%	65%	0,5 m ² /m ²
	10.000 m ²	6,0 - 21,0 m (Kk)	50%	1,5 m ² /m ²
VI-2/1	SZ	35%	50%	3,0 m ² /m ²
	2.000 m ²	6,0 - 21,0 m	50%	1,25 m ² /m ²
VI-2/2	SZ	35%	50%	2,0 m ² /m ²
	2.500 m ²	6,0 - 25,0 m	40%	1,0 m ² /m ²
VI-2/SZ-13	SZ	40%	60%	2,0 m ² /m ²
	5.000 m ²	6,0 - 25,0 m	40%	1,0 m ² /m ²
VI-2/SZ-14	SZ	60%	70%	2,0 m ² /m ²
	1.000 m ²	6,0 - 25,0 m	30%	1,0 m ² /m ²

Ln-3/1	SZ	30%	50%	1,5 m2/m2
	1.000 m2	6,0 - 21,0 m	50%	0,5 m2/m2
Ln-3/2	SZ	60% 65% 65%	70% 100% 65%	3,0 m2/m2
	600 m2	21,0 m	25%	2,0 m2/m2
* 100% temperzet alat gao gao furoci ezibelen				
** kizindog sarokozet ezelen alkalmazhatik m6d6k				
Ln-3/SZ-1	SZ	60% 65% 65%	70% 100% 65%	3,0 m2/m2
	600 m2	21,0 m	25%	2,0 m2/m2
* 100% temperzet alat gao gao furoci ezibelen				
** kizindog sarokozet ezelen alkalmazhatik m6d6k				
K-REK/1-SP	SZ	25%	25%	1,5 m2/m2
	10.000 m2	6,0 - 18,0 m	40%	0,5 m2/m2
K-REK/SZ-4-SP	SZ	25%	25%	1,5 m2/m2
	10.000 m2	6,0 - 18,0 m	40%	0,5 m2/m2

Béépítésre nem szánt övezetek

Zkp/Kp	SZ	0%	-	-
	-	-	75%	-
Zkp/Kk	SZ	2%	-	-
	-	4,5 m	60%	-
Kt-ZKk	SZ	-	-	-
	-	-	60%	-
Kök	SZ	5%	-	-
	-	7,0 m	-	-

2. szelvény
M = 1:2000

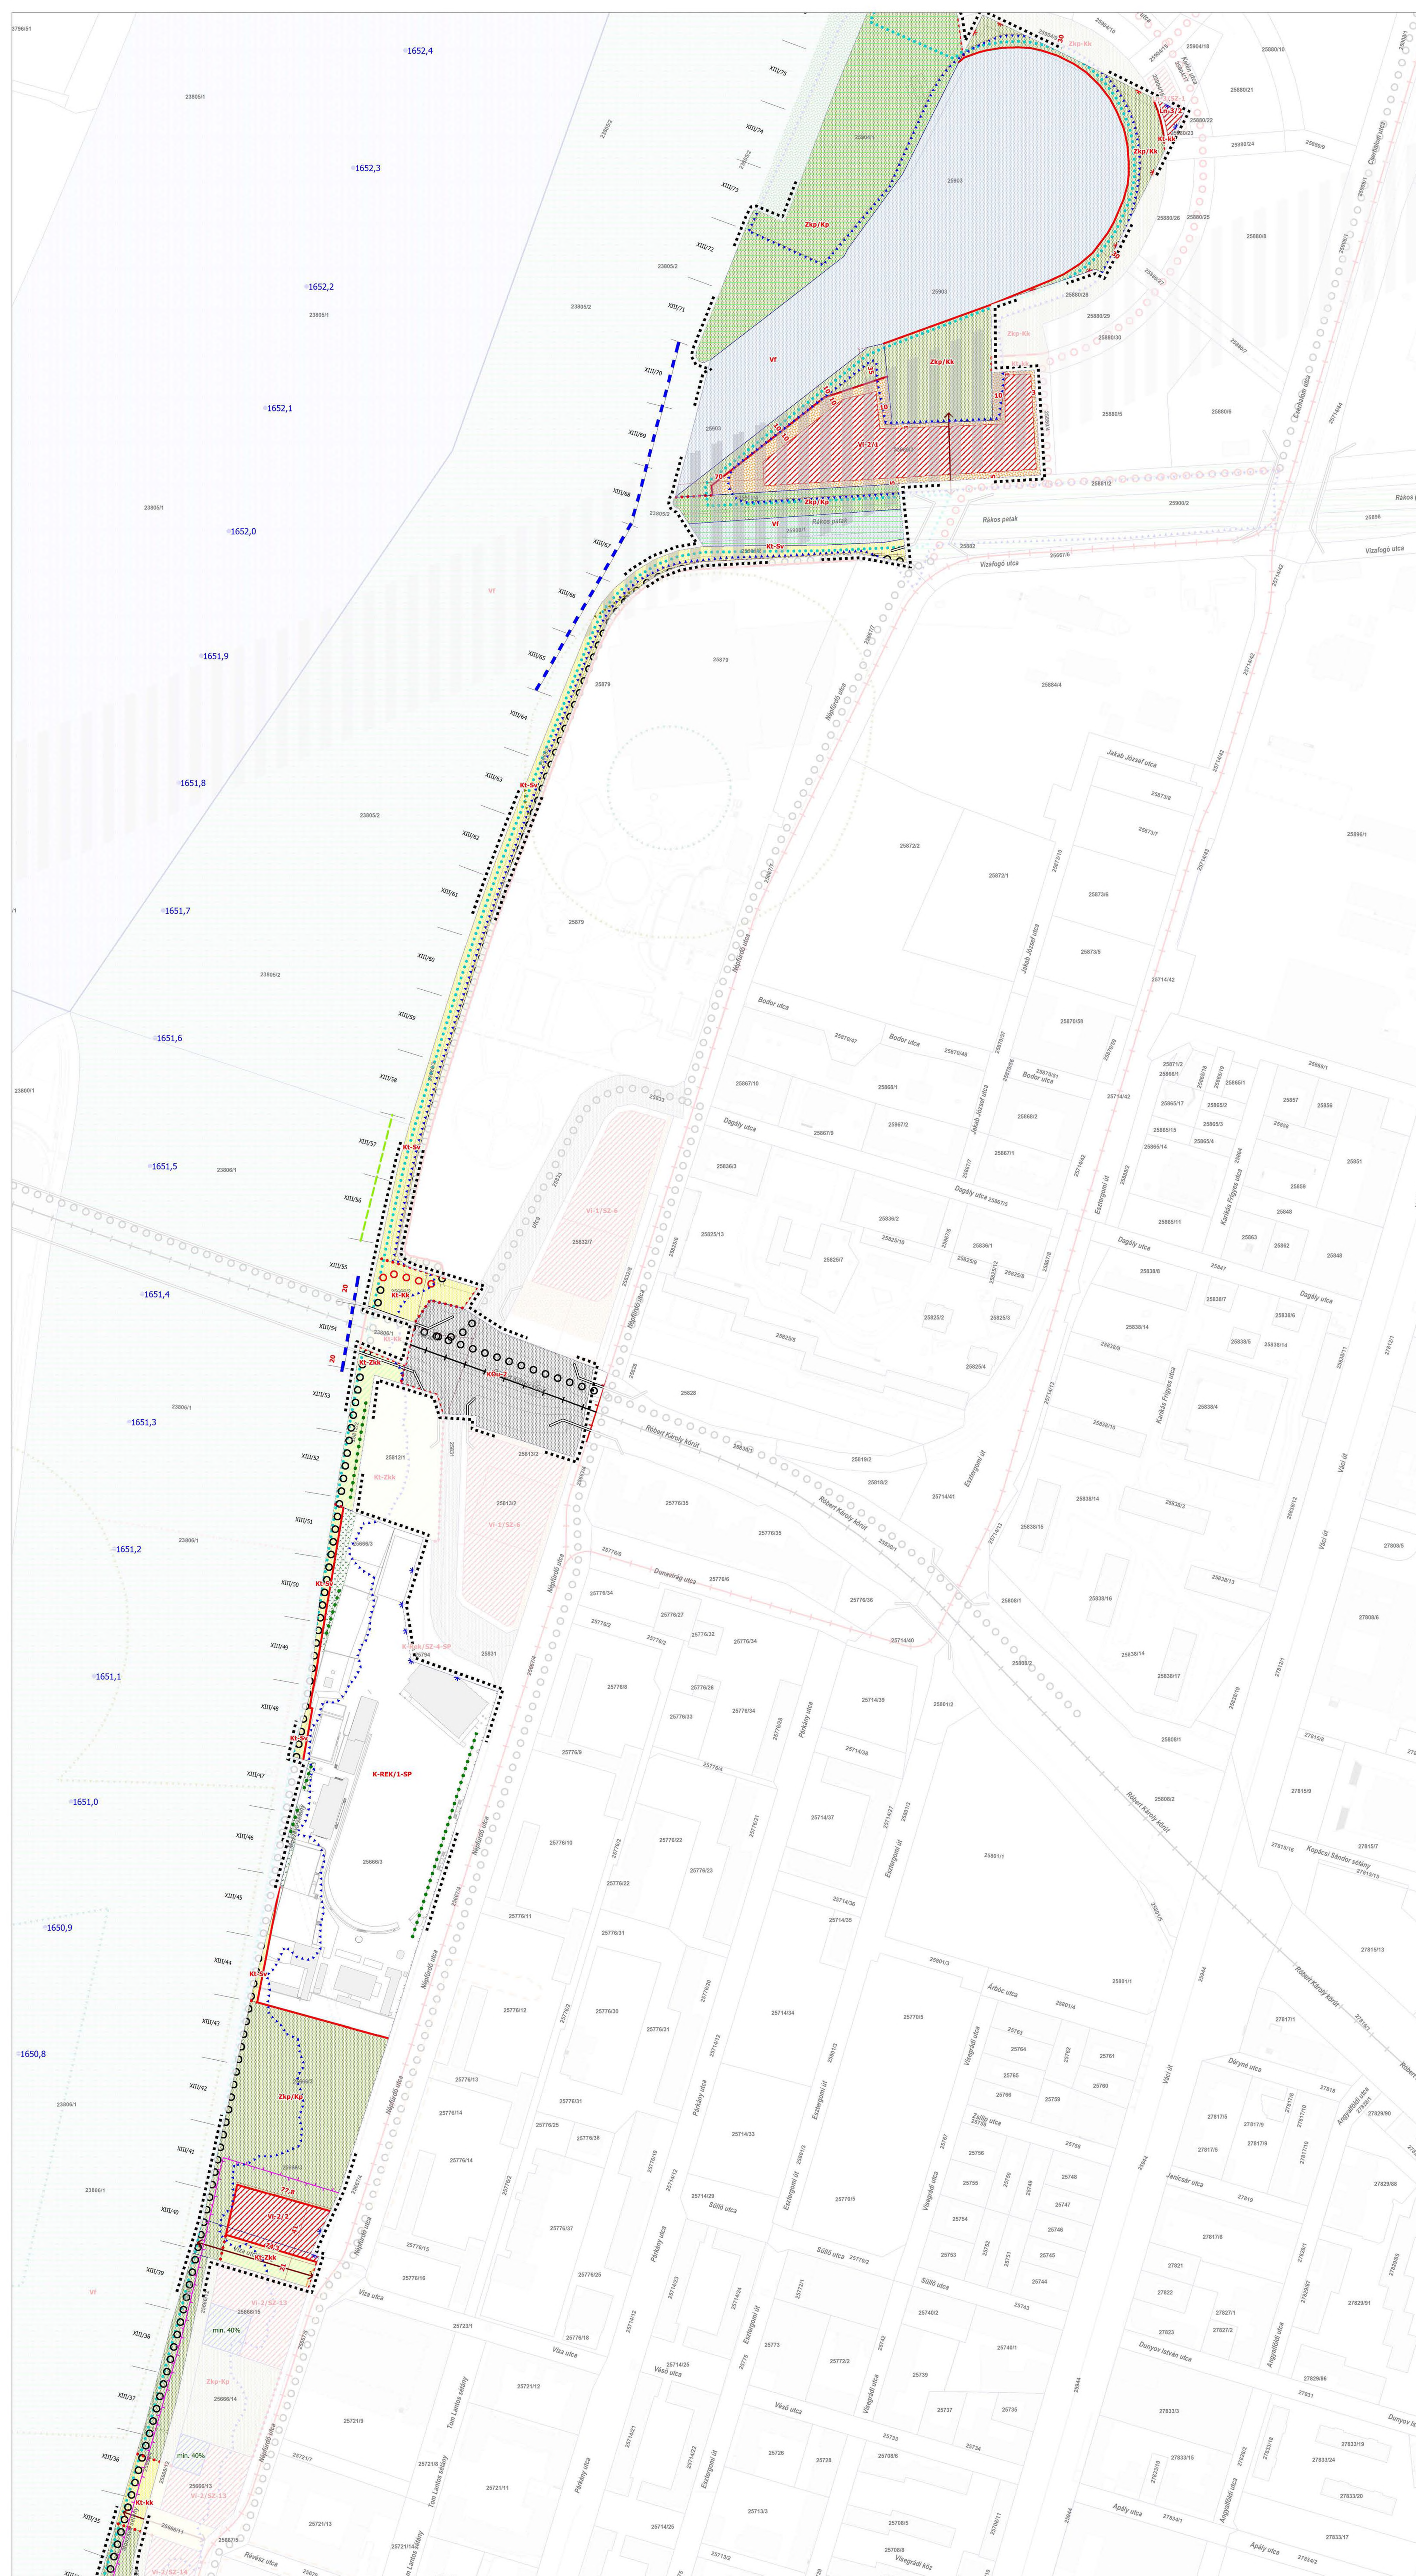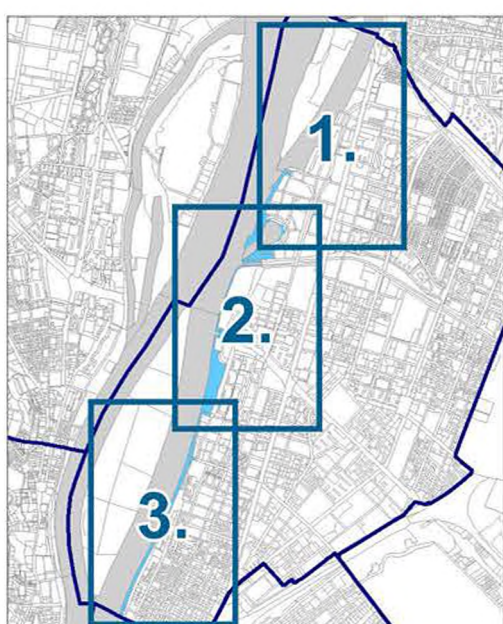

**DKÉSZ HATÁLYA ALÁ TARTOZÓ TERÜLET
SZABÁLYOZÁSI ELEMEI
KÖTELEZŐ ÉRVÉNYŰ ELEMOK**

A SZABÁLYOZÁS ALAPELEMEI

- | | |
|---|---|
|  | Szabályozási vonal |
|  | Szabályozási elemekre vonatkozó méretek |
|  | Építési övezet, övezet határa |
|  | Építési övezet, övezet jele |
|  | Közterületek övezetei |
|  | Folyóvizek medre és partja övezet (Vf) |

A 974951 VOZÁR MÁSONDI AGOR FI EMEI

- | ÉPÍTÉSI TELEKRE, TELEKRE VONATKOZÓ SZABÁLYOZÁSI ELEMÉK | |
|---|--|
|  | Megszüntető jel |
| | Építési hely / Építési hely kizárólag terepszint alatti rész |

EGYÉB SZABÁLYOZÁSI ELEMÉK

- | | |
|---|---|
|  | Közhatalmat ellátja szolgáló terület helye |
|  | Megtartandó, kiegészítendő fásor |
|  | Másodrendű zöldfelület,
amely ...% arányban zöldfelületeként alakítandó ki |
|  | Megtartandó értékes fa |
|  | Meghatározó zöldfelületi kapcsolatot a Duna felékn |
|  | Biztosítandó gyalogos kapcsolat |
|  | Duna-parti városias jellegű sétány |
|  | Meglévő hid |
|  | Tervezett hid |
|  | Tervezett felszíni alatti gyorsvasúti vonal |
|  | Meglévő/tervezett kerekpáros infrastruktúra |
|  | Meglévő/tervezett közúti vasút (villamos) |
|  | Kikötő számára szárazföldi parkashatalnati
kapcsolatot nem biztosítható |
|  | Közműgátolási és környezeti hűvű-kibátó
számára fenntartott park-hatalnati |
|  | Szabályozási területi hatalnati |

VÉDEL EM KORI ÁTOZÁS KÖTELEZETTSÉG

I. Országos (Nemzetközi) művi értékvédelem

- | | |
|---|--|
|  | Világörökségi helyszín területe |
|  | Világörökségi helyszín védőövezetének határa |
|  | Műemlék |
|  | A terület egészére nyújtandó régészeti lelőhely terület (Forster Gyula Nemzeti Örökséggazdálkodási és Szolgáltatási Központ 2016.03.29.) |
|  | II. Táj- és természetvédelem |
|  | Országos ökológiai hálózat - ökológiai folyosó övezete |
|  | Tájképvédelmi szempontból kiemelten kezelendő terület övezete |
|  | III. Egyéb korlátozó tényezők |
|  | Vízbiztonsági terület (belső/külső) |
|  | Vízbiztonsági terület (hidrológiai A/B) |
|  | Fővédvonal |
|  | Nagyvízi meder területe |
|  | Vasúti védőtávolság határa (253/1997. (XII.20.) Korm. rendelet) |
|  | Tervezett felszín alatti gyorsvasúti vonal védelmi zónája (TSZT 2015. |

- IV. Közművek korlátozásai
- | | |
|---|--|
|  | Nagyközépnymású földgáz gerincelosztó vezeték biztonsági övezete |
|  | 120 kV-os légvezetékű villamosenergia főelosztó hálózat biztonsági övezete |

☐ Szennyvízátemelő

- ## TÁJÉKOZTATÓ ELEMEK
- | | |
|---|---|
|  | Javaosított védvonal |
|  | Javaosított megszüntetés |
|  | Vasúti vágány |
|  | A közlekedési hatóság által a kikötő engedélyezéseben használt riasztó rendszer |
|  | Folyamkilométer szelvények |
|  | Termálkút |
|  | Mikrohullámú összeköttetés
magassági korlátozása |

magassági kor

- ## ALAPTÉRKÉPI ELEMEK
- | | |
|---|----------------|
|  | Kerülethatár |
|  | Telekhatár |
|  | Helyrajzi szám |
|  | Épület |

Építési övezet / Övezeti jelle	Beépítési mód	Beépítés megengedett legnagyobb mértéke (%)	Terepszint alatti beépítés legnagyobb mértéke (%)	Szintterületi mutató megengedett legnagyobb általános mértéke (szm2/m2)
	Kialakítható legkisebb telek terület (m2)	Legnagyobb épület magasság (m)	Zöldfelületi legkisebb mértéke (%)	Szintterületi mutató megengedett legnagyobb parkolásra fordított mértéke (szmp) (m2/m2)

Beépítésre nem szánt övezetek

Vi-M/SZ-3	SZ	35%	60%	1,8 mm2
	1.800 m2	6,0 - 20,0 m	35%	0,6 mm2
Vi-1/SZ-6	SZ	60%	60%	6,0 mm2
	10.000 m2	4,0 m - 35,0 m (KA)	25%	1,8 mm2
Vi-2/1	SZ	35%	35%	3,0 mm2
	2.000 m2	6,0 - 21,0 m	50%	1,25 mm2
Vi-2/2	SZ	35%	50%	2,0 mm2
	2.800 m2	6,0 - 25,0 m	45%	1,0 mm2
Vi-2/SZ-13	SZ	40%	60%	2,0 mm2
	3.000 m2	6,0 - 20,0 m	45%	1,0 mm2
Vi-2/SZ-14	SZ	60%	70%	2,0 mm2
	1.800 m2	6,0 - 25,0 m	50%	1,0 mm2


Ln-3/1	SZ	30%	50%	1,5 m2/m2
	1 000 m2	6,0 - 21,0 m	50%	0,6 m2/m2
* 100% reprezentatív státus a gázok funkcióját ellenőrző ** kizárólag csemmentes csemmentel ellenőrző				
Ln-3/2	SZ	60% 615 m ²	70% 100% 0 ²	3,0 m2/m2
	600 m2	20 m	25%	0,2 m2/m2
* 100% reprezentatív státus a gázok funkcióját ellenőrző ** kizárólag csemmentes csemmentel ellenőrző				
Ln-3/SZ/1	SZ	50% 60% 615 m ²	70% 100% 0 ²	3,0 m2/m2
	600 m2	20 m	25%	0,2 m2/m2
* 100% reprezentatív státus a gázok funkcióját ellenőrző ** kizárólag csemmentes csemmentel ellenőrző				
K-REK/1-SP	SZ	25%	28%	1,6 m2/m2
	10 000 m2	6,0 - 16,0 m	40%	0,6 m2/m2
K-REK/SZ/4-SP				
SZ	25%	25%	1,6 m2/m2	
10 000 m2	6,0 - 16,0 m	40%	0,6 m2/m2	



MUNKÁSIROZDÉLYEZE:	Duna-parti építési szabályzat VII. ütem XIII. kerület			TERVEZŐTÁRSASÁG ÉSZ	
RAZMÉRENYEZE:	SZABÁLYOZÁSI TERV				
ÜGYVEZŐ:	Abreckt Uta				
TÉKOLÉSTERVEZE:	András Iván TV.01-0005	Somogyi József TV.01-0006	Bercsik Péter TV.01-10666		FŐZÁRÓKAMRA KSZ-24 MÉRTÉKHATÁR Már. 2000
KÉPZÉSEDE:	Pósi Zoltán TV.01-0221				
KÖZMŰVEK:	Orvos István TV.01-0015	Szűcs Krisztián TV.01-01886			
KERT-ÉS TÁJTERVEZŐ:	Nedetzky Andrea TK.01-0152			DÁTUM: 2019. augusztus	

3. szelvény

M = 1:2000

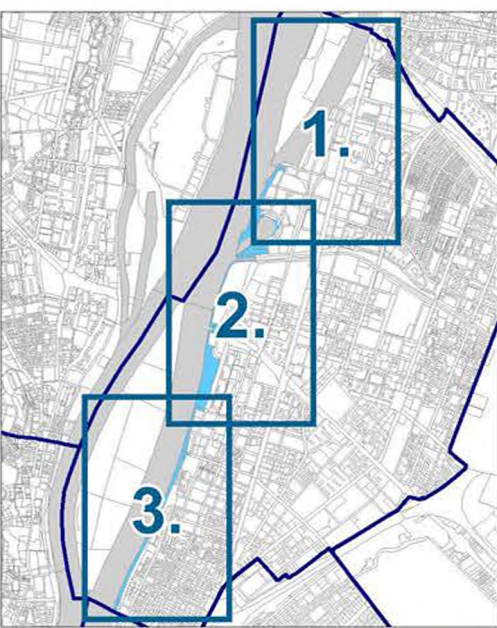

**DKÉSZ HATÁLYA ALÁ TARTOZÓ TERÜLET
SZABÁLYOZÁSI ELEMEI
KÖTELEZŐ ÉRVÉNYŰ ELEMOK**

A SZABÁLYOZÁS ALAPELEMEI

- | | |
|---|---|
|  | Szabályozási vonal |
|  | Szabályozási elemekre vonatkozó méretek |
|  | Építési övezet, övezet határa |
|  | Építési övezet, övezet jele |
|  | Közterületek övezetei |
|  | Folyóvizek medre és partja övezet (Vf) |

A SZABÁLYOZÁS MÁSODLAGOS ELEMEI

-  Megszüntető jel

EGYÉB SZABÁLYOZÁSI ELEMEX

- | | |
|---|---|
|  | Közhasználati céljára szolgáló terület helye |
|  | Megtartandó, kiegészítendő fasor |
|  | Megőrzendő zöldfelület,
amely ... % arányban zöldfelületként alakítandó ki |
|  | Megtartandó értékes fa |
|  | Meghatározó zöldfelületi kapcsolat a Duna telken |
|  | Biztosítandó gyalogos kapcsolat |
|  | Duna-parti városias jellegű sétány |
|  | Meglévő hid |
|  | Tervezett hid |
|  | Tervezett felszín alatti gyorsvasúti vonal |
|  | Meglévő/tervezett kerékpáros infrastruktúra |
|  | Meglévő/tervezett közúti vasút (villamos) |
|  | Kikötő számára szárazföldi parthasználati kapcsolat nem biztosítva |
|  | Közszolgáltatási személyhajó-kikötő számára fenntartott parthasználat |
|  | Szaharónkői terv területi hatásva |

VÉDELLEM KORLÁTOZÁS KÖTELEZETTSÉG

I. Országos (Nemzetközi) művi értékvédelem

- ```

graph TD
 A[Világörökségi helyszín terület] --> B[Világörökségi helyszín védőövezetének határa]
 B --> C[Műemlék]
 C --> D[A terület egésze nyilvánítottak rögzített leíróhelye
(Országos Környezeti Ökológiaegyeszítő és Szolgáltatási Központ 2016.03.29).]
 D --> E[II. Típusú természetvédelmi terület]
 E --> F[Országos ökológiai hálózatt - ökológiai folyósó övezete]
 F --> G[Tájképvédelmi szempontból kiemelten kezelendő terület övezete]
 G --> H[III. Típusú korlátozott tényezők]
 H --> I[Vízbiztonsági terület (belső/külső)]
 I --> J[Vízbiztonsági terület (hidrológiai A/B)]
 J --> K[Fővédvonal]
 K --> L[Nagyvízi meder területe]
 L --> M[Vasúti védősáv-oltás határa (253/1997. (XII.20.) Korm. rendelet)]
 M --> N[Veszélyes felszín alatti gyorsvasúti vonal védelmi zónája (TSZT 2015.)]

```

The diagram illustrates the hierarchy of water protection zones in Hungary. It starts with 'Világörökségi helyszín terület' (World Heritage site area), which leads to 'Világörökségi helyszín védőövezetének határa' (Boundary of the World Heritage site protective zone). This boundary encompasses 'Műemlék' (Monument), which is further defined as 'A terület egésze nyilvánítottak rögzített leíróhelye (Országos Környezeti Ökológiaegyeszítő és Szolgáltatási Központ 2016.03.29)' (The entire area designated as a fixed descriptive location by the National Environmental Ecology Research and Service Center on 2016.03.29). This leads to 'II. Típusú természetvédelmi terület' (Type II natural conservation area), which includes the 'Országos ökológiai hálózatt - ökológiai folyósó övezete' (National ecological network - ecological corridor zone) and the 'Tájképvédelmi szempontból kiemelten kezelendő terület övezete' (Zone of land requiring special management from a landscape protection perspective). This leads to 'III. Típusú korlátozott tényezők' (Type III limited factors), which includes 'Vízbiztonsági terület (belső/külső)' (Water security area (internal/external)), 'Vízbiztonsági terület (hidrológiai A/B)' (Water security area (hydrological A/B)), 'Fővédvonal' (Main defense line), 'Nagyvízi meder területe' (Large river channel area), 'Vasúti védősáv-oltás határa (253/1997. (XII.20.) Korm. rendelet)' (Railway safety zone boundary (Government Decree No. 253/1997. (XII.20.))), and 'Veszélyes felszín alatti gyorsvasúti vonal védelmi zónája (TSZT 2015.)' (Defense zone of dangerous underground high-speed railway line (TSZT 2015.)).

- IV. Közművek korlátozása
- |                                                                                       |                                                                             |
|---------------------------------------------------------------------------------------|-----------------------------------------------------------------------------|
|  | Nagyközépfnyomású földgáz gerincelosztó vezeték biztonsági övezete          |
|  | 120 kV-os légvezetékes villamosenergia főelosztó hálózat biztonsági övezete |

## Szennyvizek

- | TÁJÉKOZTATÓ ELEMELK |                                                                 |
|---------------------|-----------------------------------------------------------------|
|                     | Javasolt védvonal                                               |
|                     | Javasolt megszüntetés                                           |
|                     | Vasúti vágány                                                   |
|                     | A közlekedési hatóság által a k<br>engedélyezésben használt ras |
|                     | Folyamkilométer szelvény                                        |
|                     | Termálkút                                                       |

## magassági kör

- ALAPTERKEPI ELEMEK**
- |                      |                |
|----------------------|----------------|
| <input type="text"/> | Kerülethatár   |
| <input type="text"/> | Telekhatár     |
| <input type="text"/> | Helyrajzi szám |
| <input type="text"/> | Épület         |
| <input type="text"/> |                |

|                                       |                                                         |                                             |                                                   |   |
|---------------------------------------|---------------------------------------------------------|---------------------------------------------|---------------------------------------------------|---|
| <b>Építési övezet / Övezeti jelle</b> | Beépítési mód                                           | Beépítés megengedett legnagyobb mértéke (%) | Terepszint alatti beépítés legnagyobb mértéke (%) | Szintterületi mutató megengedett legnagyobb általános mértéke (szm <sub>2</sub> /m <sup>2</sup> )             |
|                                       | Kisalak/tható legkisebb telek terület (m <sup>2</sup> ) | Legnagyobb épület magasság (m)              | Zöldfelület legkisebb mértéke (%)                 | Szintterületi mutató megengedett legnagyobb parkolásra fordított mértéke (acpm <sub>2</sub> /m <sup>2</sup> ) |

### Beépítésre nem szánt övezetek

|        |          |              |     |           |
|--------|----------|--------------|-----|-----------|
| Ln-3/1 | SZ       | 30%          | 50% | 1,5 m2/m2 |
|        | 1.000 m2 | 6,0 - 21,0 m | 50% | 0,5 m2/m2 |

|        |        |            |              |           |
|--------|--------|------------|--------------|-----------|
| Ln-3/2 | SZ     | 60% 65%S** | 70% / 100%G* | 3,0 m2/m2 |
|        | 600 m2 | 21,0 m     | 25%          | 3,0 m2/m2 |

\*\* kizárólag saroktetelek esetén alkalmazható mérték

|            |           |              |     |           |
|------------|-----------|--------------|-----|-----------|
| K-REK/1-SP | SZ        | 25%          | 25% | 1,5 m2/m2 |
|            | 10.000 m2 | 6,0 - 16,0 m | 40% | 0,5 m2/m2 |

|        |    |     |     |   |
|--------|----|-----|-----|---|
| Zkp/Kk | SZ | 2 % | .   | . |
|        |    | 4.5 | 200 |   |

|     |    |    |   |   |
|-----|----|----|---|---|
| Kök | SZ | 5% | * | * |
|-----|----|----|---|---|