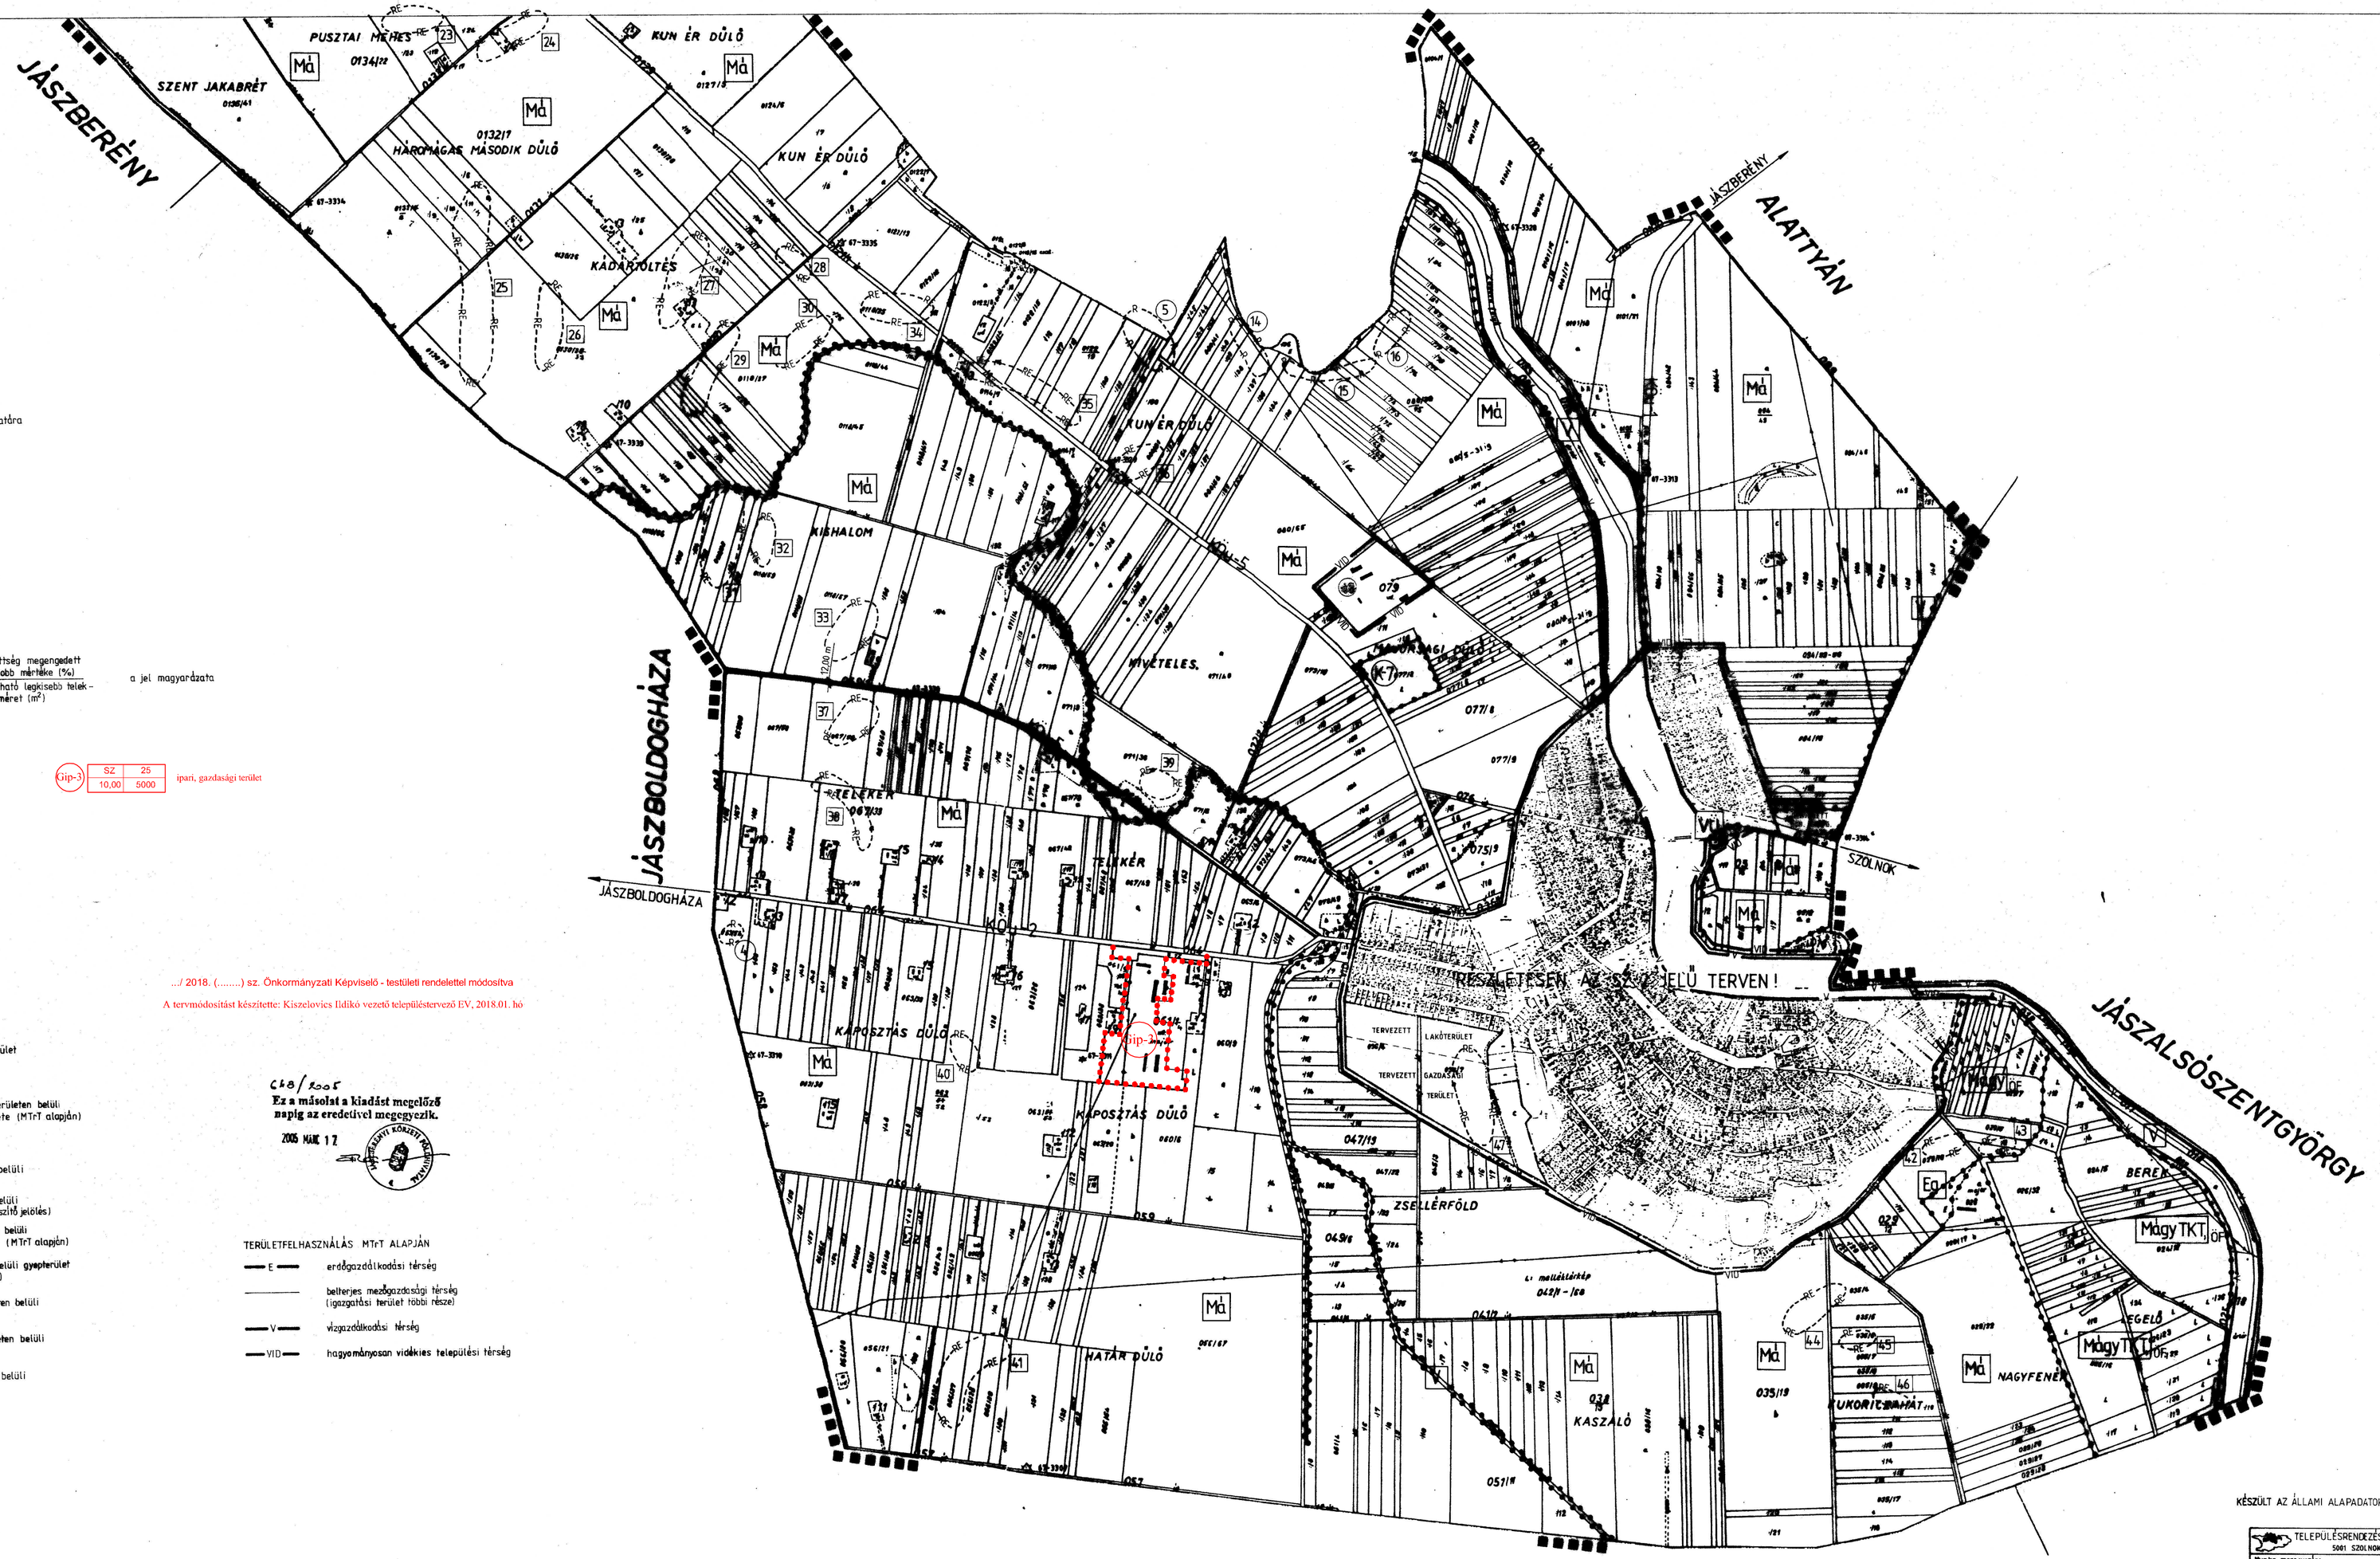

JELMAGYARÁZAT

- közigazgatási terület határa
- belterületi határ
- tervezett belterületi határ
- érvényes szabályozási terv határa
- tervezett szabályozási vonal
- építési övezet, övezet határa
- régészeti terület határa
- árvízi szükségtározó határa
- 12,00 szabályozási szélesség
- tervezett kerékpárút
- RE régészeti érdekű terület határa

ÉPÍTÉSI ÖVEZETEKRE VONATKOZÓ ELŐÍRÁSOK

területfelhasználás jele	beépítési mód	megengedett legnagyobb építménymagasság(m)	beépíthetőség megengedett legnagyobb mértéke (%)	kialakítható legkisebb telekterületméret (m²)	a jel magyarázata
Gksz	SZ	6,00	25	2000	kereskedelmi, szolgáltató gazdasági terület
K-7	SZ	7,50	20	2000	különleges terület szennyvíztisztító
Ipari-3	SZ	10,00	25	5000	ipari, gazdasági terület

ÖVEZETEK

KÖu-1	főút
KÖu-2	országos mellékút
KÖu-5	külterületi feltáróút
KÖu-6	kerékpárút
Eg	gazdasági erőterület
Má	általános mezőgazdasági terület
Mágy	mezőgazdasági gyepterület
MáTKT	általános mezőgazdasági területen belüli tájképvédelmi terület övezete (MTrT alapján)
V	vízgazdálkodási terület
VEg	vízgazdálkodási területen belüli erőterület
Vsz	vízgazdálkodási területen belüli szántóterület (OTÉK-ot kiegészítő jelölés)
MágyTKT	mezőgazdasági gyepterületen belüli tájképvédelmi terület övezete (MTrT alapján)
Vgy	vízgazdálkodási területen belüli gyepterület (OTÉK-ot kiegészítő jelölés)
MágyÖF	mezőgazdasági gyepterületen belüli ökológiai folyosó (MTrT)
VgyÖF	vízgazdálkodási gyepterületen belüli ökológiai folyosó (MTrT)
VszÖF	vízgazdálkodási szántón belüli ökológiai folyosó (MTrT)

.../ 2018. (.....) sz. Önkormányzati Képviselő - testületi rendelettel módosítva

A tervmódosítást készítette: Kiszelovics Ildikó vezető településtervező É/V, 2018.01. hó

CHB/2005
Ez a másolat a kiadást megelőző napig az eredetivel megegyezik.
2005 MÁJUS 12
ÁLLAMI KÖRZETI PECSÉT

TERÜLETFELHASZNÁLÁS MTrT ALAPJÁN

- E erőgazdálkodási térség
- belterjes mezőgazdasági térség (igazgatási terület többi része)
- V vízgazdálkodási térség
- VID hagyományosan vidékies települési térség

KÉSZÜLT AZ ÁLLAMI ALAPADATOK FELHASZNÁLÁSÁVAL.

TELEPÜLÉSRENDEZÉSI ÉS MŰSZAKI TÁRSULÁS 5001 SZOLNOK, KOSSUTH L. ÚT 2		
Munka megnevezése: JÁNOSHIDA TELEPÜLÉSRENDEZÉSI TERVE		
Rajz megnevezése: SZABÁLYOZÁSI TERV I.		
Méretarány 1:10 000	Dátum Szolnok, 2007. március	Rajzszám
	Településtervező TT-1-16-0138 Kiszelovics Ildikó	SZ-1

1. számú Melléklet a ... / 2017. ..... sz. (...../.....) Önkormányzati rendelethez.