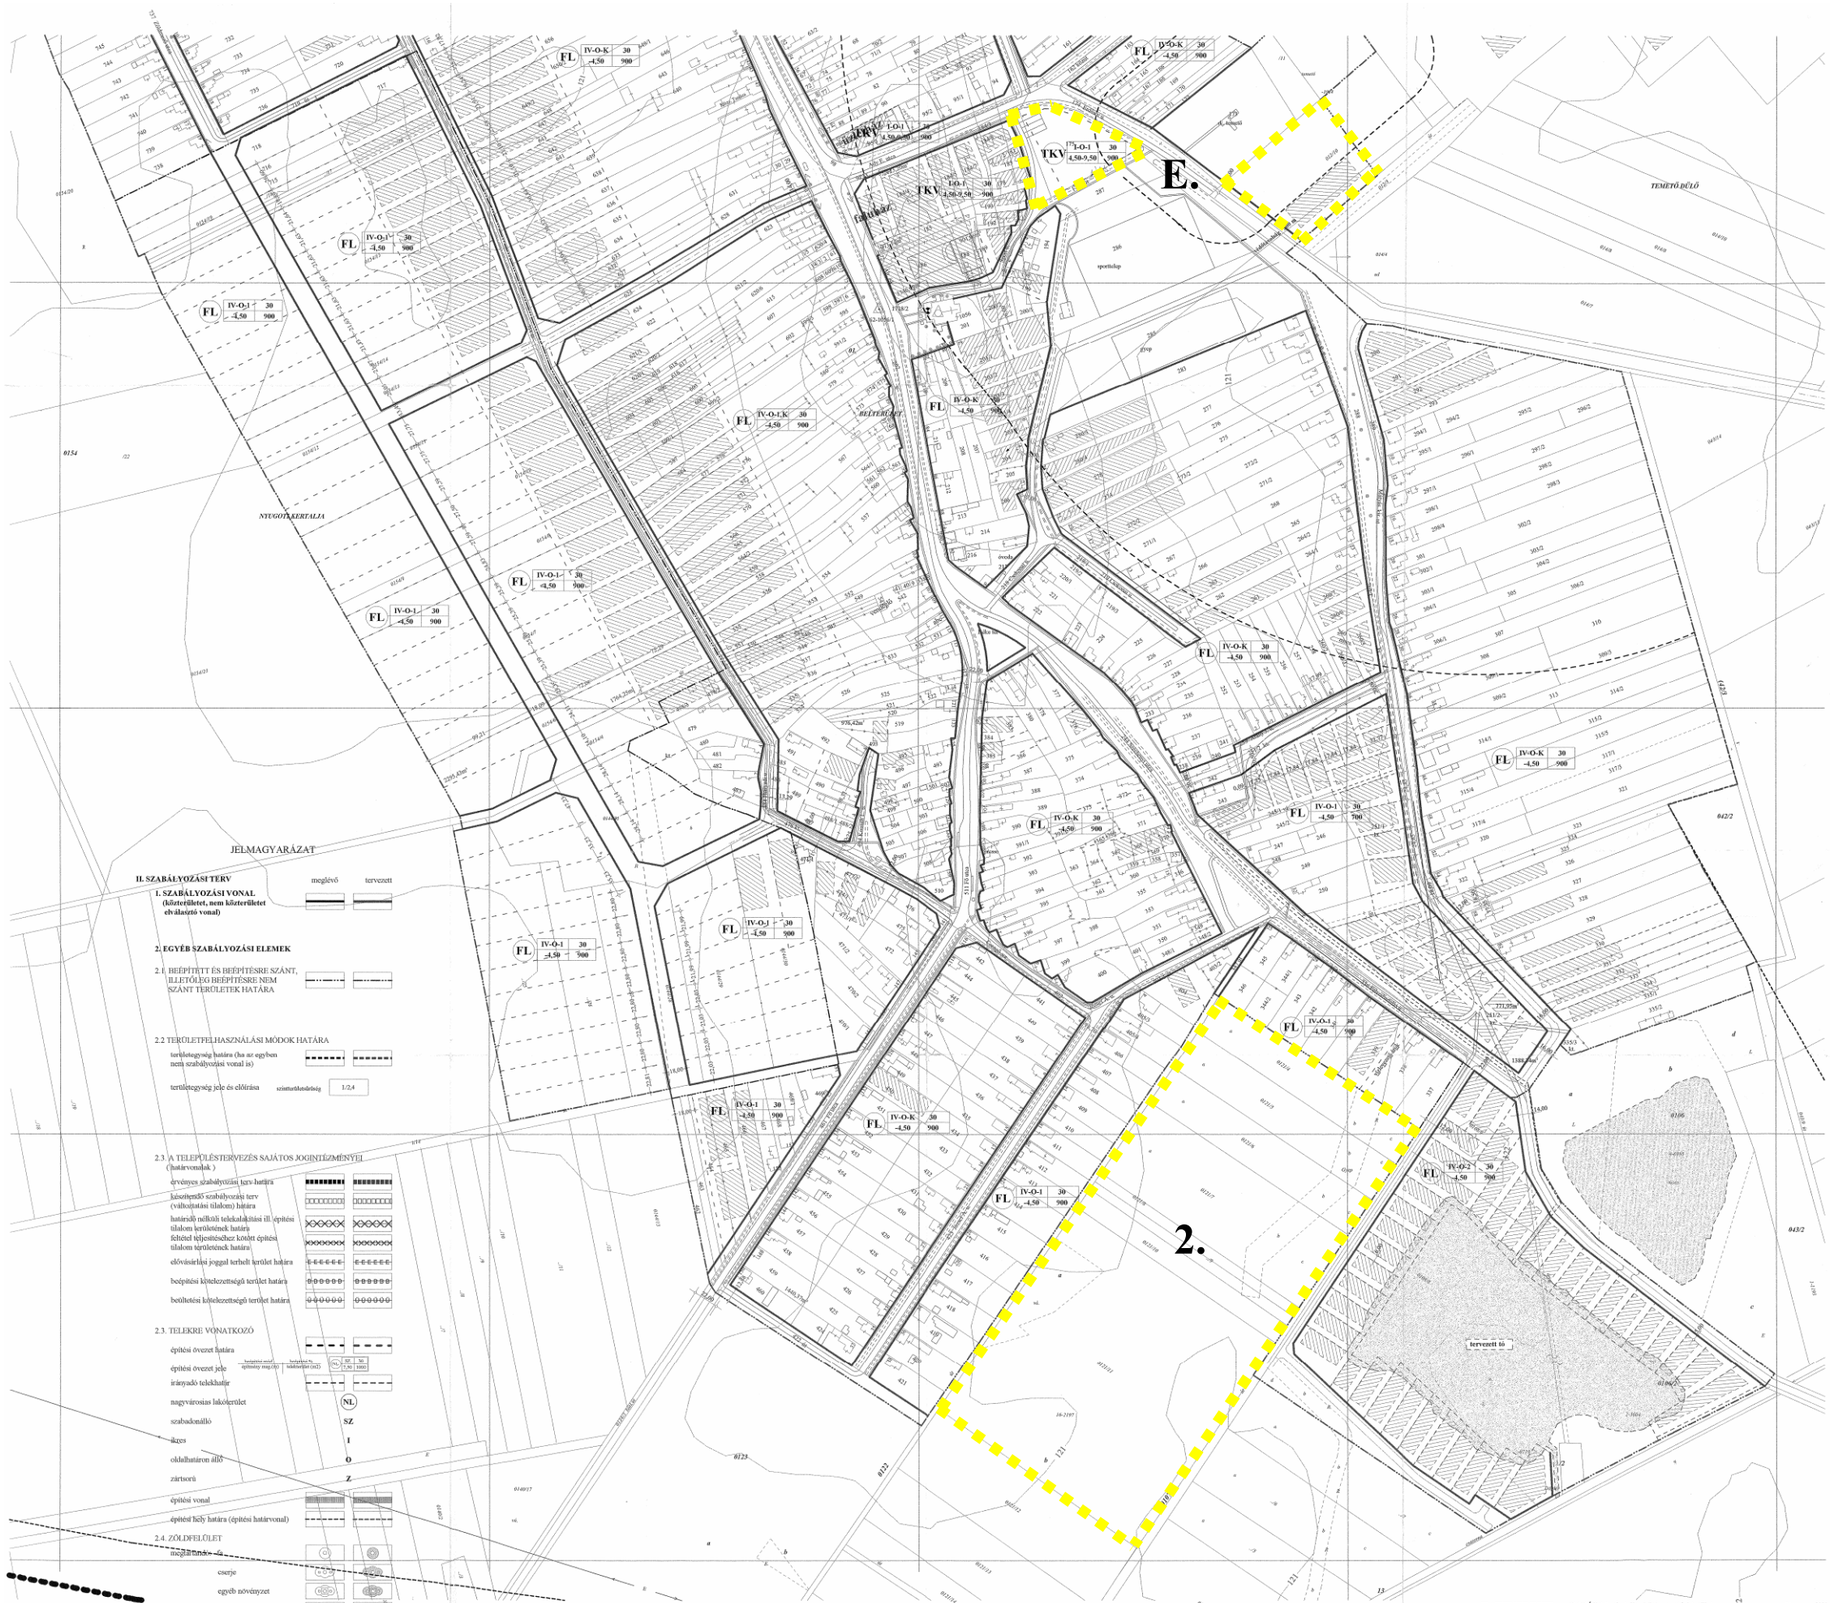

HATÁLYOS SZABÁLYOZÁSI TERV /Kicsinyített/

MENEDZSER Műszaki Iroda Kft
GYÖR, Jókaiu 14. 9400 Pf.:1519 Tel.
Minősítési: 9719

BABÓT község teljes közigazgatási területe
TELEPÜLÉSRENDEZÉSI TERV TELEPÜLÉSSZERKEZET
BABÓT ÖNKORMÁNYZATI HIVATAL
9351 BABÓT, Fő utca 47 szám

JÓVÁHAGYÁSRA **BELTERÜLET SZABÁLYOZÁSI TERV** SZ. - B 2

Dátum: 2000.08.20.
Rajztérület: 0,66 m2
Lépték: M = 1 : 2000

Kiss Jenő Ferenc	**Szabóné Horváth Margit**	**Csiszka Zsolt**	**Kissné Konfál Valéria**
okl.építész, képzésű	okl. műrajzok	okl. közmunkaárok	táj- és környezettervező
MÉK É 1 08-0048/99	MMK VCs 1-1 08-0538	MMK K2b2-08 0120	munkatárs
vezető építésztervező	vezető közműtervező	közlekedési-úttervező	táj- és környezettervező
			számítógépes feldolgozó