
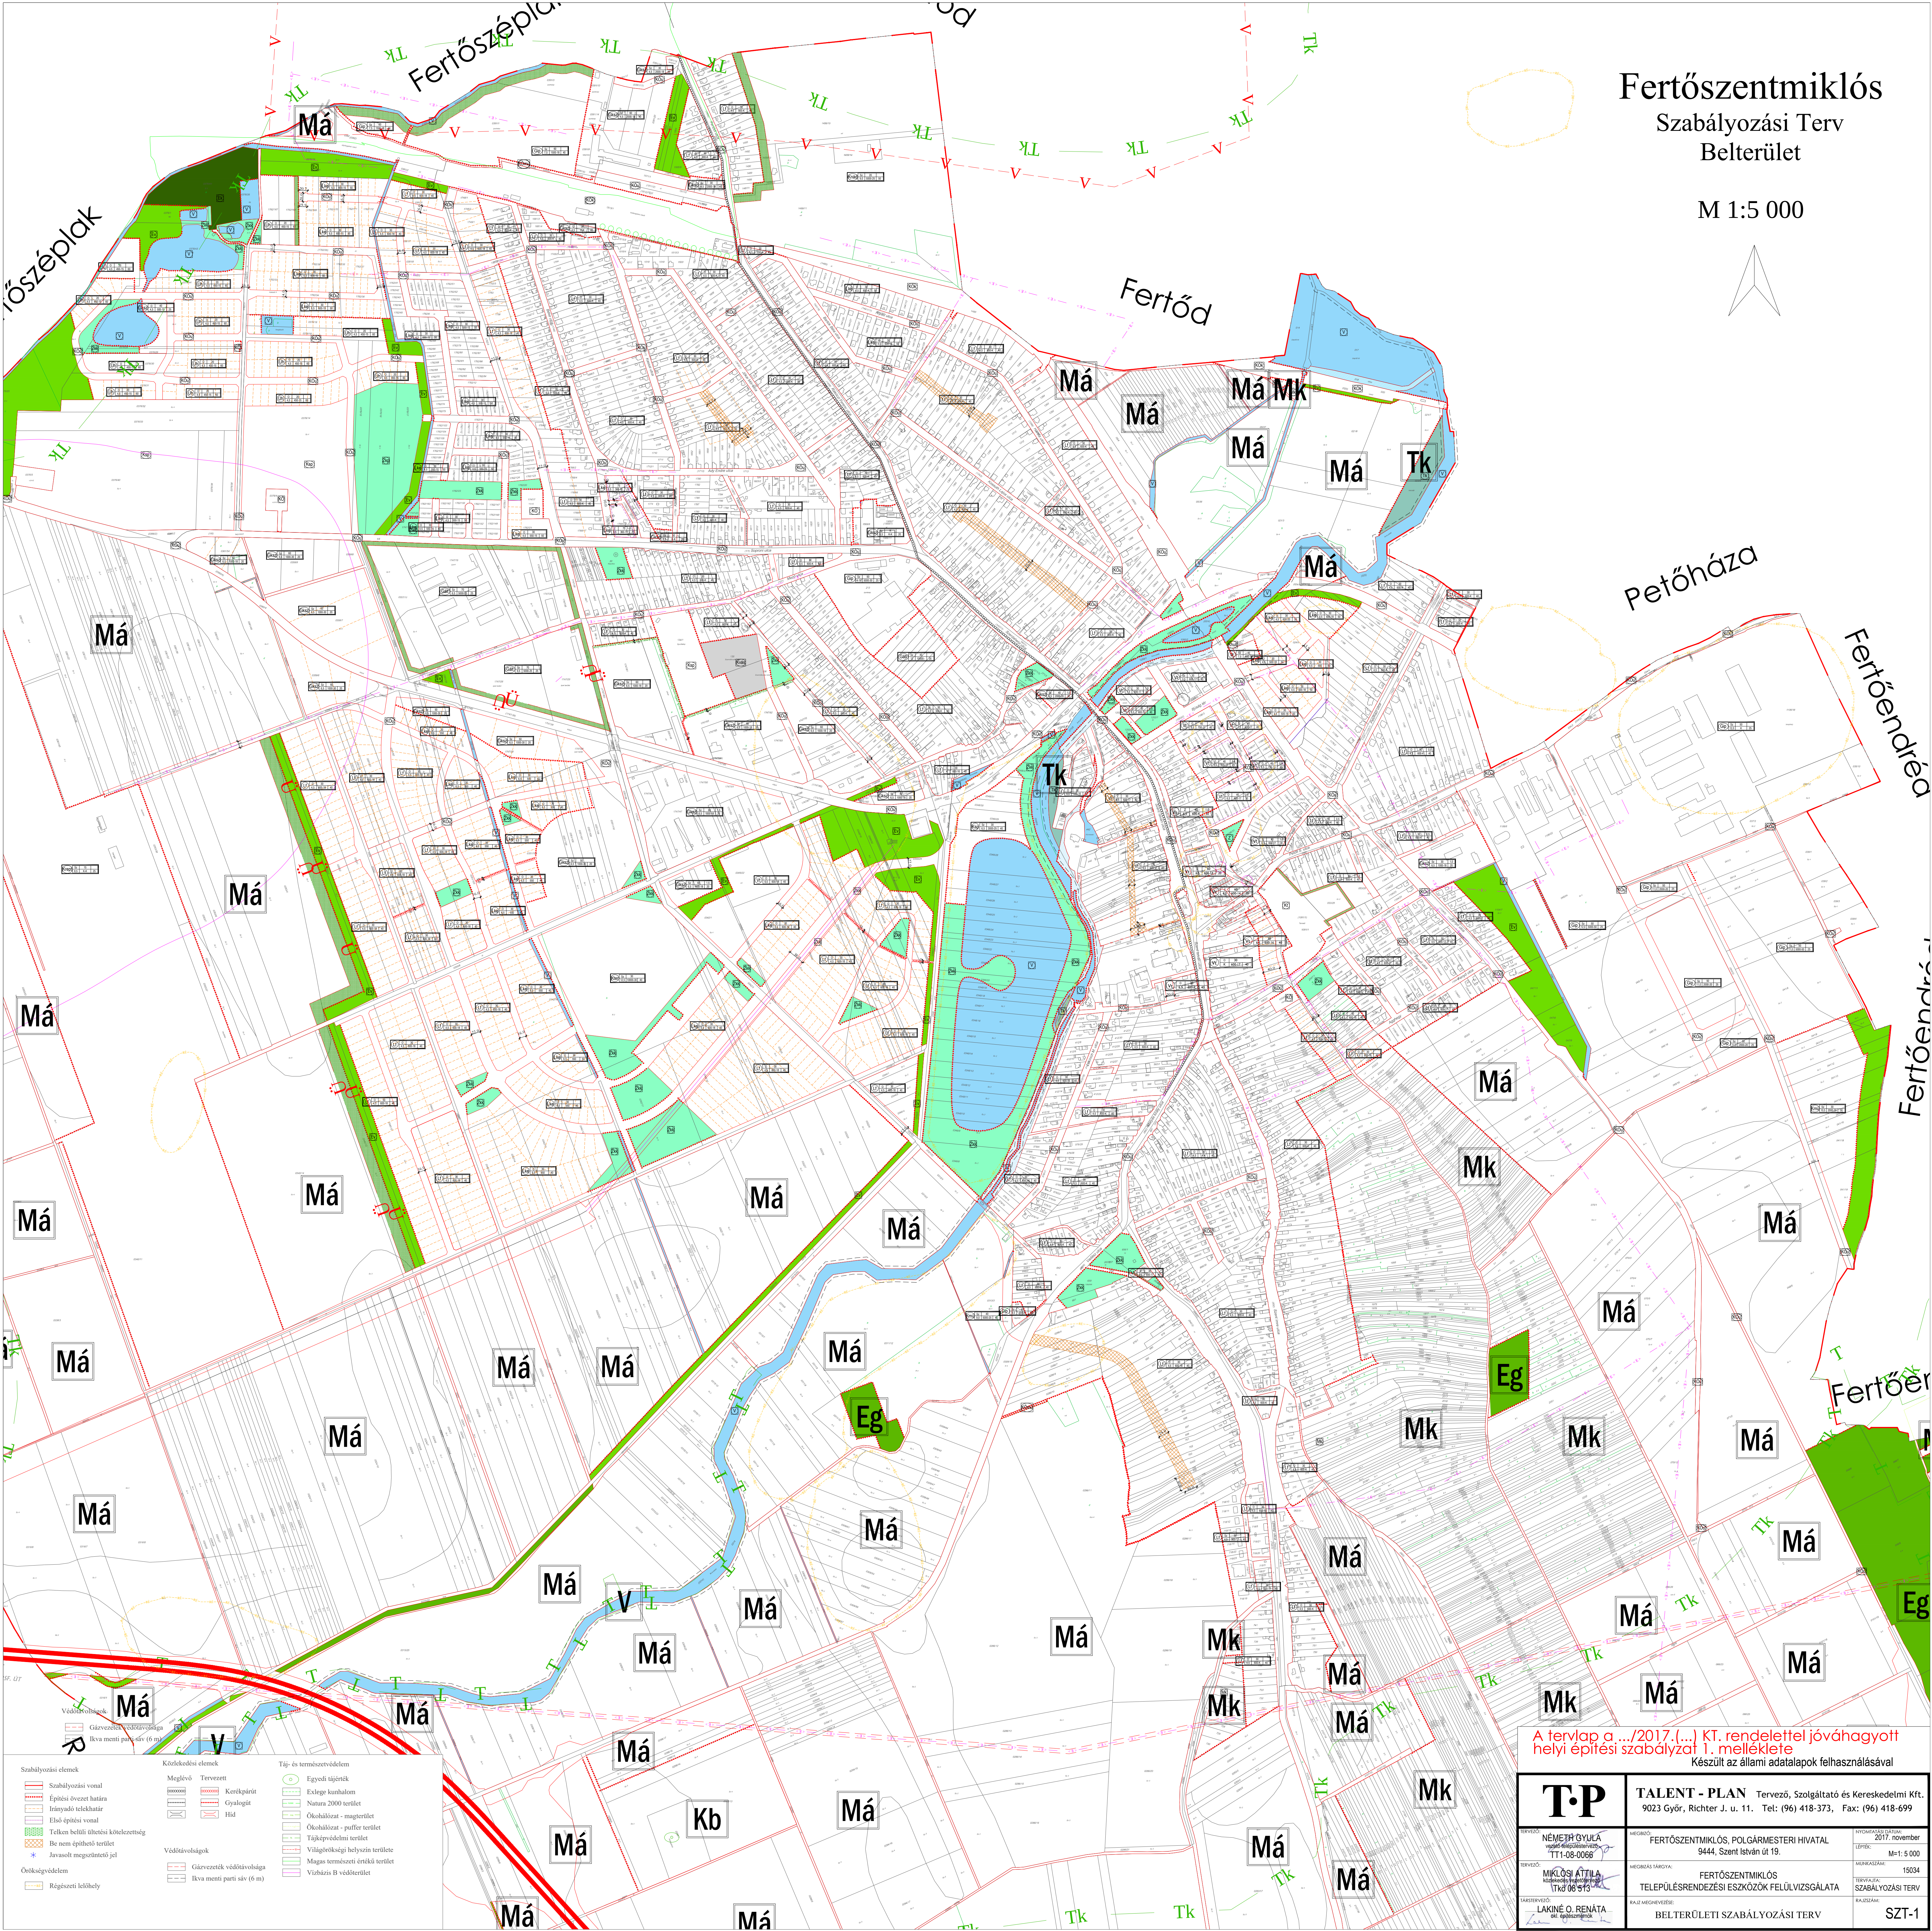


Fertőszentmiklós

Szabályozási Terv
Belterület

M 1:5 000

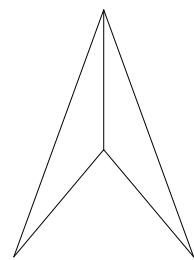

Szabályozási elemek

- Szabályozási vonal
- Építési övezet határa
- Irányadó telekhatár
- Első építési vonal
- Telek belüli építési kötelezettség
- Be nem építési terület
- Javasolt megszüntető jel
- Örökségvédelem
- Régióségi lakóhely

Kötelező elemek

Meglévő Tervezett

- Körképűrt
- Gyalogút
- Híd
- Vadátvolságok
- Gázvezeték védőtávolsága
- Árva menti parti sáv (6 m)

Táj- és természetvédelem

- Egységi tájérmek
- Értelge kumalom
- Natura 2000 terület
- Ökológiai - nagterület
- Ökológiai - puffertérlet
- Tájképvédelmi terület
- Világörökségi helyszín területe
- Magas természeti értéki terület
- Vízhozás B védőterület

A tervlap a .../2017. (...) KT. rendelettel jóváhagyott helyi építési szabályzat 1. melléklete
Készült az állami adatlapok felhasználásával

T.P	TALENT - PLAN Tervező, Szolgáltató és Kereskedelmi Kft. 9023 Győr, Richter J. u. 11. Tel: (96) 418-373, Fax: (96) 418-699
TERVEZŐ NÉMETH GYULA vezető építésztervező TT1-08-0066	MEGJEGYZÉS FERTŐSZENTMIKLÓS, POLGÁRMESTERI HIVATAL 9444, Szent István út 19.
TERVEZŐ MIKLÓS ATTILA szabványtervező TK06-06-913	ÁBRÁSÁR TARTALOM FERTŐSZENTMIKLÓS TELEPÜLÉSRENDÉZÉSI ESZKÖZÖK FELÜLVIZSGÁLATA
TERVEZŐ LAKINÉ O. RENÁTA okl. építésztervező	RAJZ MEGNEVEZÉSE BELTERÜLETI SZABÁLYOZÁSI TERV
	NYOMTATÁSI DATUM 2017. november
	LÉPÉSKÖZ M=1:5 000
	RAJZMÉRETEK 15034
	TERV TÍPUS SZABÁLYOZÁSI TERV
	RAJZSÍMFÉL SZT-1