



I-I. sz. keresztmetszelvevény

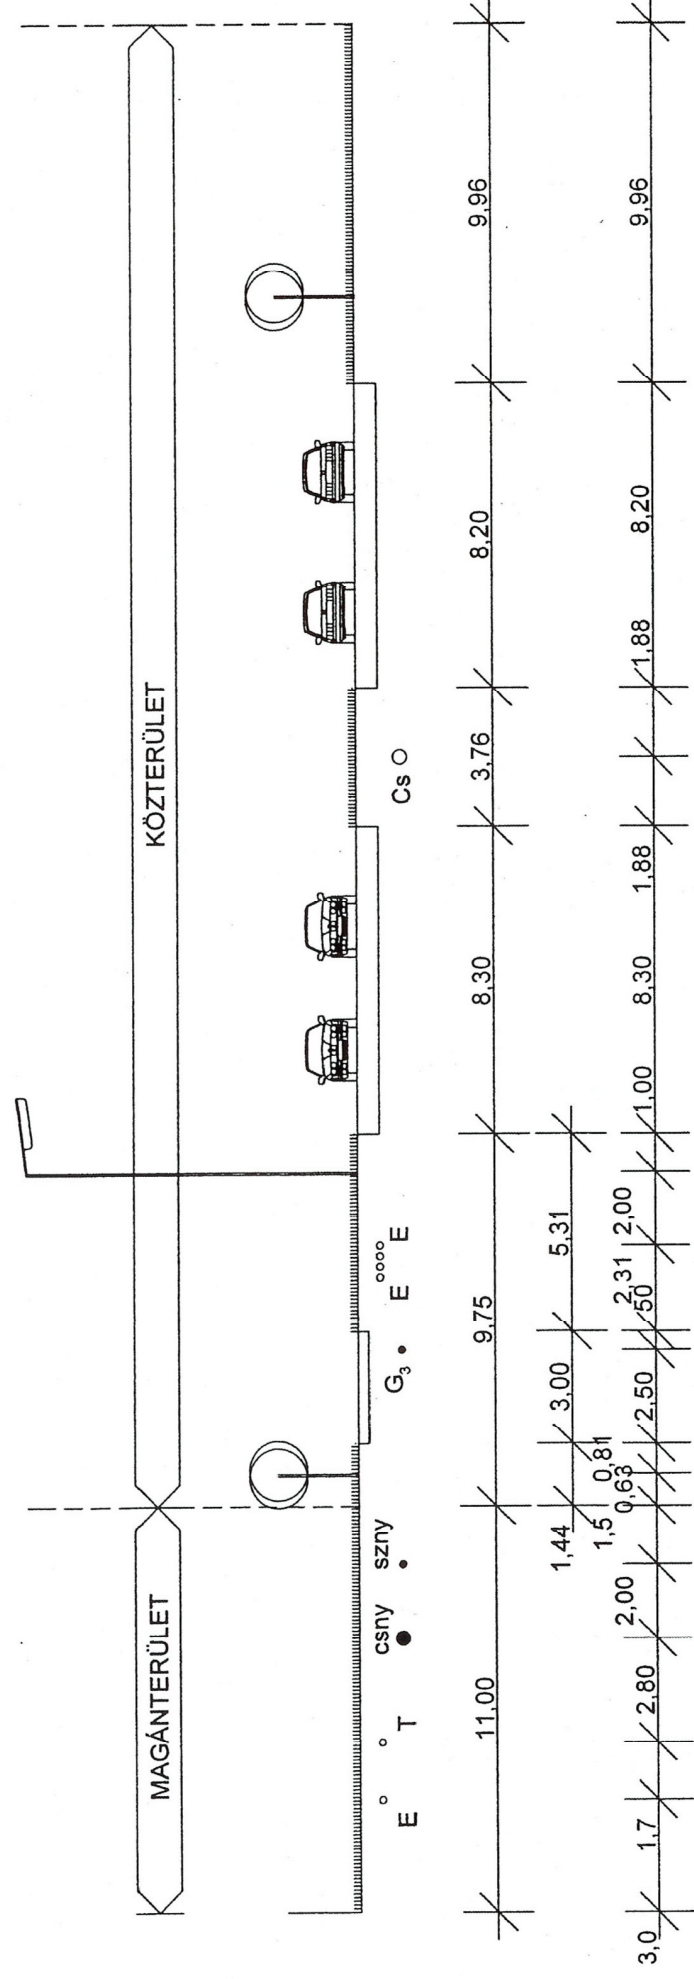

II-II. sz. keresztmetszelvevény

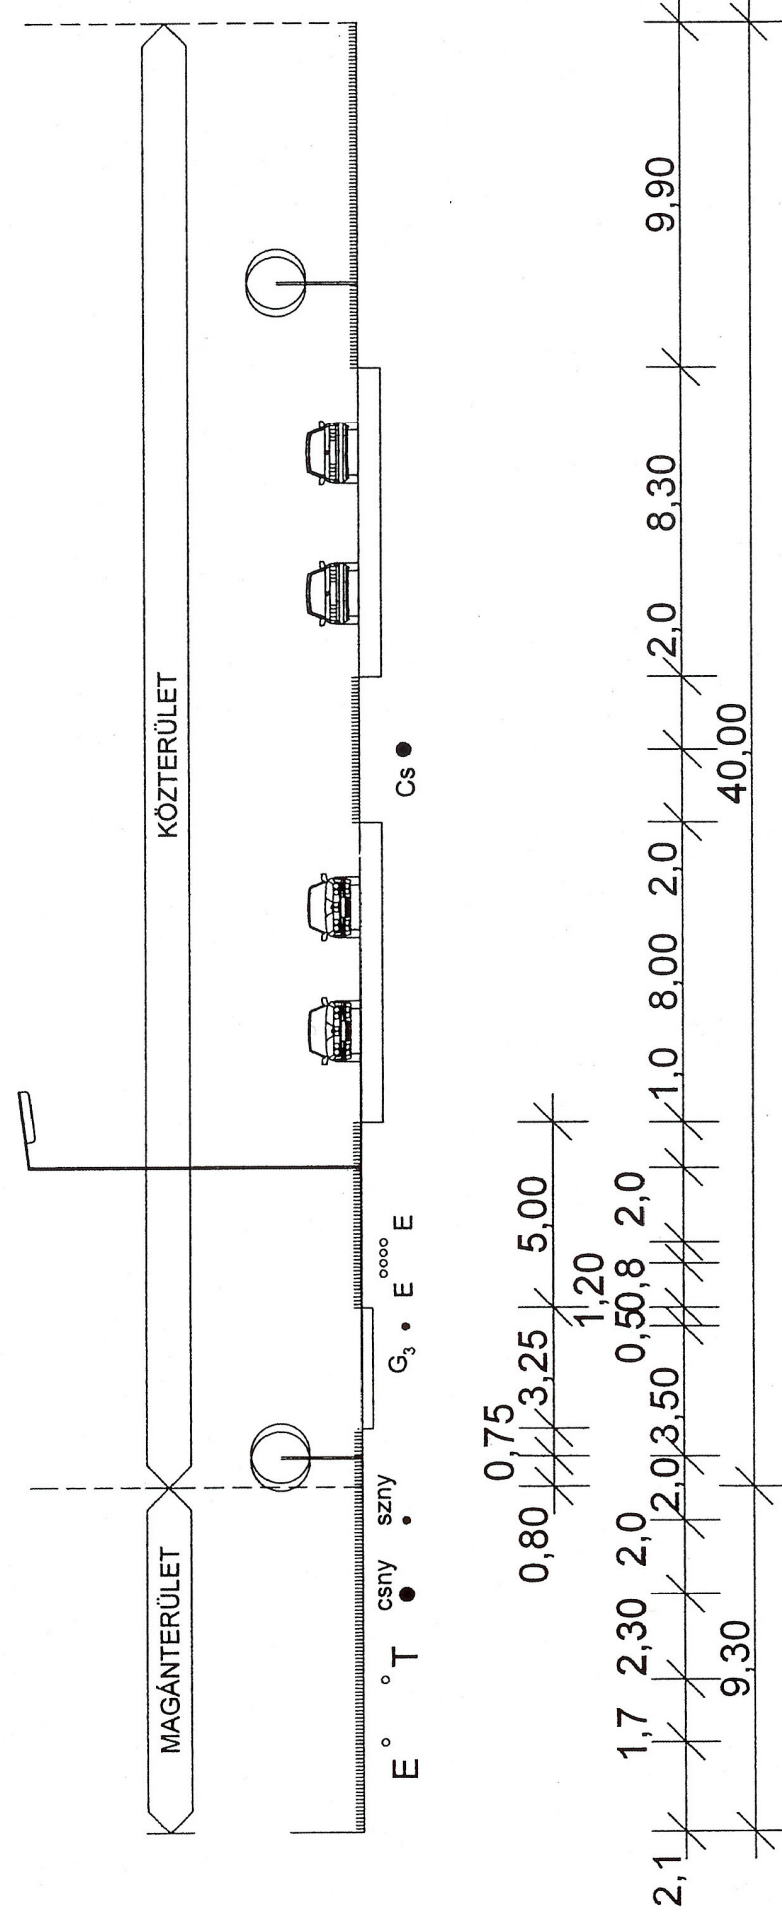

IV-IV. sz. keresztmetszelve

