








1. melléklet a 37/2016. (XI.28.) önkormányzati rendelethez Belterület szabályozási tervlapok

Hatályos: 2018. május 15-től

(6. módosítás)

SÁRVÁR, TÉRINFORMATIKAILAG FELDOLGOZOTT SZABÁLYOZÁSI TERV JELMAGYARÁZATA




RAJZI ELEMÉK

 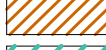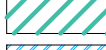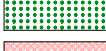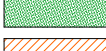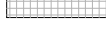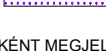Település-szerkezeti jelentőségű	Nem település-szerkezeti jelentőségű	
		Településszerkezeti jelentőségű közlekedési célú közterület
		Közlekedési célú közterület (belterületen és külterületi beépítésre szánt területen belül)
		Véderdő
		Közzóléti erdő
		Vízfelület
		Árvízvédelmi töltés (vízgazdálkodási terület szárazulaton)
		Zöldterület (közterület)
		Zöldfelületi rendeltetésű közterület (köztér)
		Magánút
		Vasút területe
		Gazdasági rendeltetésű erdőterület
		Vízbeszerzési (vízgazdálkodási) terület (vízmű)
		Telken belüli védőfásítás (beültetési kötelezettség)
		A védő- és korlátozási területek összevont területe nem közterületen
		Ökológiai hálózat
		Építési hely
		Csak a tömb egészére érvényes SZT alapján beépíthető telekrész
		Általános szabályoktól eltérő (nagyobb) hátsókert ill. a telek valamilyen okból nem beépíthető része
		Műemlék épület telke
		Helyileg védett épület telke
		Helyi településszerkezeti védettség
		Közhasználatra megnyitott telekterület
		Utca, gyalogos tér díszburkolattal
		Gyógyhely területe és határa
		Gyógyhely védőterülete
		Intézménykert területe
		A telek be nem építhető része

HATÁRVONALKÉNT MEGJELENŐ SZABÁLYOZÁSI ELEMÉK

	Belterület
	Tervezett belterület határa
	Beépítésre szánt terület határa külterületen
	Készítendő szabályozási terv (változtatási tilalom) határa
	Építési övezet, övezetek határa és jele (a színek határa egyben övezet-határ is, ilyenkor nem kerül külön jelölésre az övezethatár)
	Műemléki jelentőségű terület határa
	Műemléki környezet határa
	Régészeti terület határa
	Országos jelentőségű természetvédelmi terület határa
	Natura 2000 hálózat határa
	Tájképvédelmi terület határa


VONALKÉNT MEGJELENŐ SZABÁLYOZÁSI ELEMÉK

   	Tervezett szabályozási vonal
	Tervezett telekhatár
	Keretezőfásítás, telken belüli fasor-ültetési kötelezettség
	Mesgyefásításhatára
	Kötelező beépítési vonal
	Helyileg védendő térfal
	Védett, értékes fa, fasor
	Településszerkezeti jelentőségű gépjármű út tengely
	Vegyes használatú csillapított ill. korlátozott forgalmú gépjárműút tengelye
	Őnálló vagy kijelölt kerékpárút tengelye
	Őnálló vagy kijelölt gyalogút tengelye
	Közterületi fásítás
	Szabályozási szélesség
	helyi építési szabályzatban rögzített előkert mértéztől eltérő előkert mérete


PONTSZERŰ VAGY JELKÉPESEN MEGJELENŐ SZABÁLYOZÁSI ELEMÉK

	Megtartandó fa
	Tervezett híd (döntési szint nem települési, ha a híd számozott országos útvonalon van)
	Közterületi, magánúti áthajtó gépjármű és gyalogos számára
	Megszüntető jel

TÁJÉKOZTATÓ ELEMÉK

 	Jelentős védőterületet igénylő elektromos távvezeték
	Jelentős védőterületet igénylő gázvezeték
	Ásványvagyont tartalmazó - megkutattott - terület határa
	Geodéziailag nem bemért meglévő épület
	Geodéziailag nem bemért meglévő parkoló

FÖLDHIVATALI ALAPTÉRKÉPI ELEMÉK

 	Meglévő közigazgatási határa
	Meglévő belterületi határa
	Telekhatár
	Épületkontúr
	Útburkolat
	Termálkút, vízműkút
	Híd, felüljáró

VONALAS ELEMÉK ÁBRÁZOLÁSI HIERARCHIÁJA (FEDETTSÉGI SORRENDJE)

- Települési közigazgatási határ
- Belterületi határ
- beépítésre szánt terület határa külterületen
- Szabályozási vonal
- Művi védelmi ill. táj- és természetvédelmi határvonal
- Építési övezeteket, övezeteket elválasztó határvonal
- Telekhatár

HATÁRVONALKÉNT MEGJELENŐ SZABÁLYOZÁSI ELEMÉK

	Helyi jelentőségű természetvédelmi terület határa
	Hidrogeológiai és nyílt karszterület védelmi zónájának határa
	Árvízvédelmi korlátozás területének határa


SZÖVEGES SZABÁLYOZÁSI ELEMÉK


Ln 57557	Építési övezet jele
Ln	a betű azt jelzi, hogy az építési övezet melyik rendeltetési egységbe esik (melyik területfelhasználási egységbe tartozik)
Rendeltetési területegységek jele és megnevezése (amelyek településszerkezeti jelentőségűek)	
Beépítésre szánt területen belül	
Ln	nagyvárosias lakó
Lk	kisvárosias lakó
Lke, Lke1, Lke2	kertvárosias lakó
Lf	falusias lakó
Vt	településközpont
Vi	intézményterület
Gk	kereskedelmi, szolgáltató
Gip	zavaró hatású ipari
Ge	egyéb ipari
Kke	különleges kereskedelmi
Ki	különleges intézményi a funkció megjelölésével
Kiz	különleges intézményi jelentős zöldfelülettel, a funkció megjelölésével
Kb	különleges bányászati
Khu	különleges hulladék elhelyezésére szolgáló
Kkö	különleges közlekedési
Beépítésre nem szánt területen belül	
Z-kp	zöldterület: közpark
Z-Kk	zöldterület: közkert
Ev	védelmi rendeltetésű erdő
Ek	közzóléti erdő
Eg	gazdasági erdő
Mk	mezőgazdasági kertes
Má, Má1, Má2	mezőgazdasági általános
V	vízgazdálkodási (vízmű)
Kbniz	különleges beépítésre nem szánt intézmény terület jelentős zöldfelülettel
KbnLb	különleges beépítésre nem szánt légimentési terület


Ln5.....	az első szám azt jelzi, hogy az építési övezetben milyen beépítési mód alkalmazható - zártörű - oldalhatáron álló - ikres - szabadonálló- általános - szabadonálló- telepszerű - adottságtól függően
Ln.7....	a második szám azt jelzi, hogy az építési övezetben mennyi a megengedett legkisebb építési telek nagysága 300 m2 500 m2 720 m2 900 m2 1100 m2 1500 m2 5000 m2 10000 m2 20000 m2 - adottságtól függően
Ln..5...	a harmadik szám azt jelzi, hogy az építési övezetben mennyi a megengedett legnagyobb beépítettség mértéke 3 % 10 % 20 % 25 % 30 % 40 % 50 % 60 % 80 % - adottságtól függően
Ln....5.	a negyedik szám azt jelzi, hogy az építési övezetben mennyi a legkisebb zöldfelületi % mértéke 80 % 60 % 50 % 40 % 30 % 25 % 20 % 10 % - a be nem épített terület 50 %-a - adottságtól függően

Ln.....7	az ötödik szám azt jelzi, hogy az építési övezetben mi a megegedett épületmagasság 3,5 m, ahol a megengedett legnagyobb homlokzatmagasság 3,5 m 4,5 m, ahol a megengedett legnagyobb homlokzatmagasság 5,5 m 6,5 m, ahol a megengedett legnagyobb homlokzatmagasság 7,5 m 7,5 m, ahol a megengedett legnagyobb homlokzatmagasság 8,5 m 9,0 m, ahol a megengedett legnagyobb homlokzatmagasság 10,5 m 10,5 m, ahol a megengedett legnagyobb homlokzatmagasság 12,0 m 12,5 m, ahol a megengedett legnagyobb homlokzatmagasság 14,5 m 16,5 m, ahol a megengedett legnagyobb homlokzatmagasság 18,5 m 20 m, ahol a megengedett legnagyobb homlokzatmagasság 22,0 m - adottságtól függően
-----------------	--


ÁTNÉZETI VÁZLAT - BELTERÜLETI SZELVÉNYEK

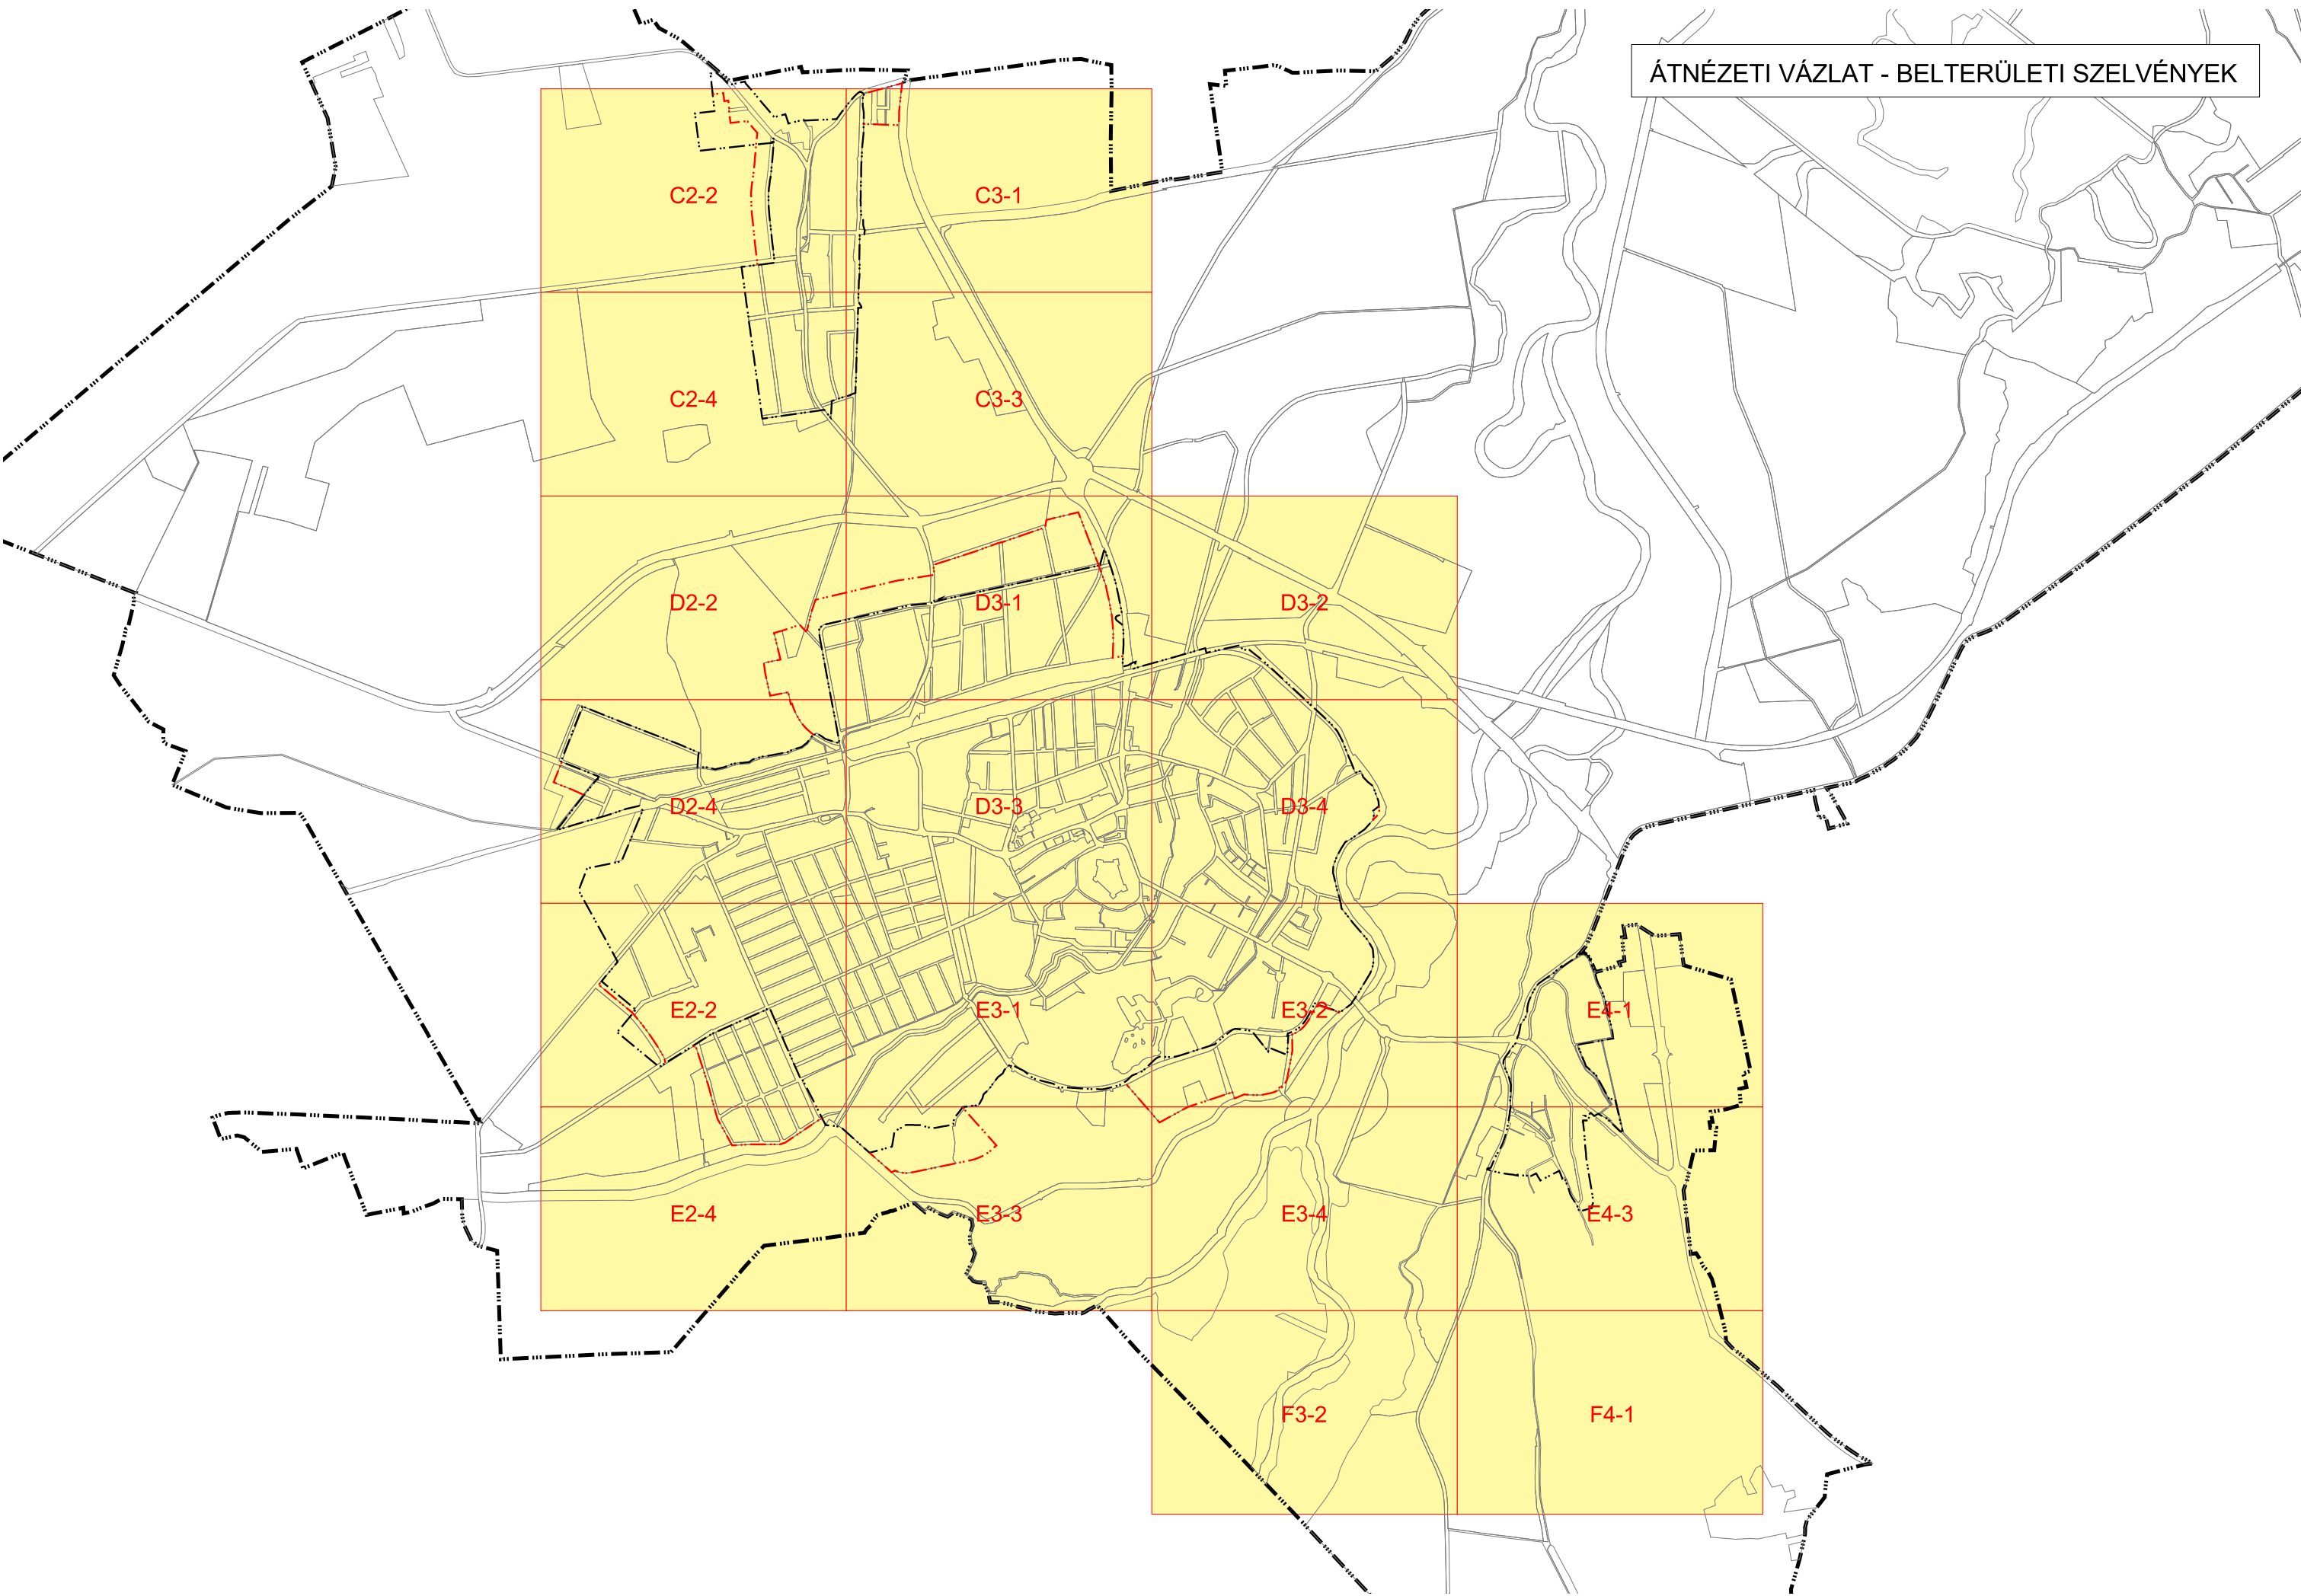


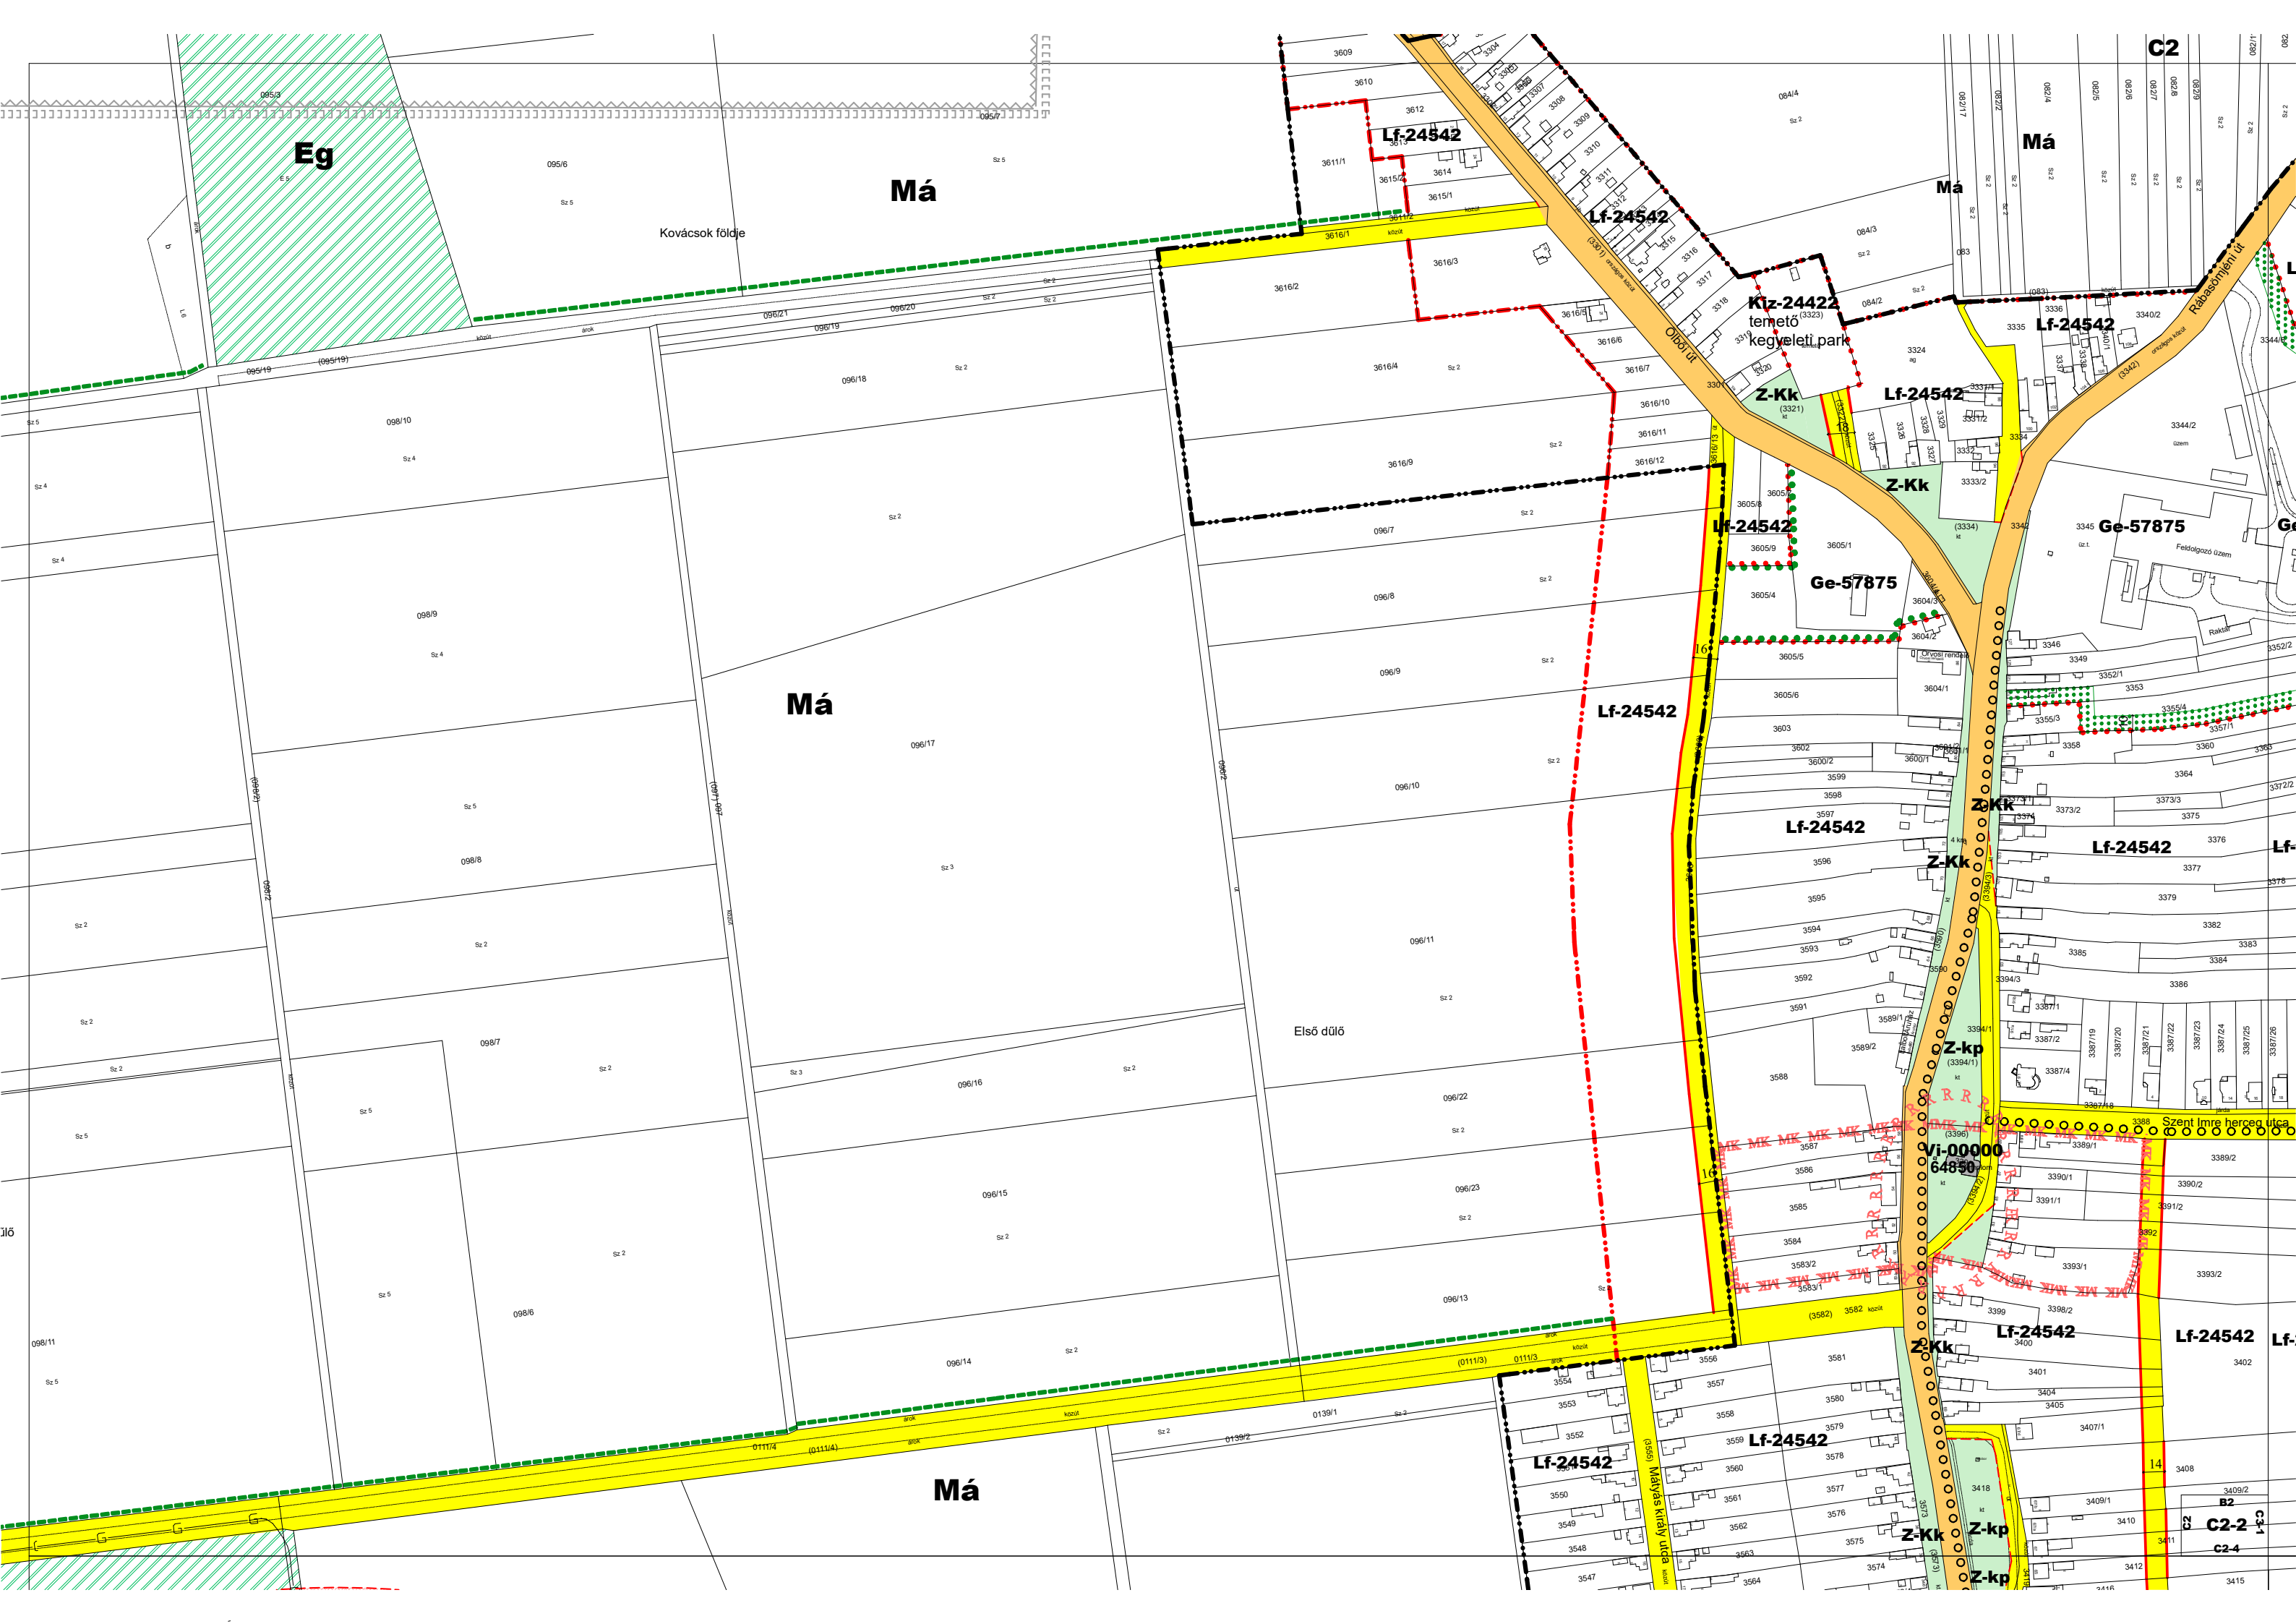


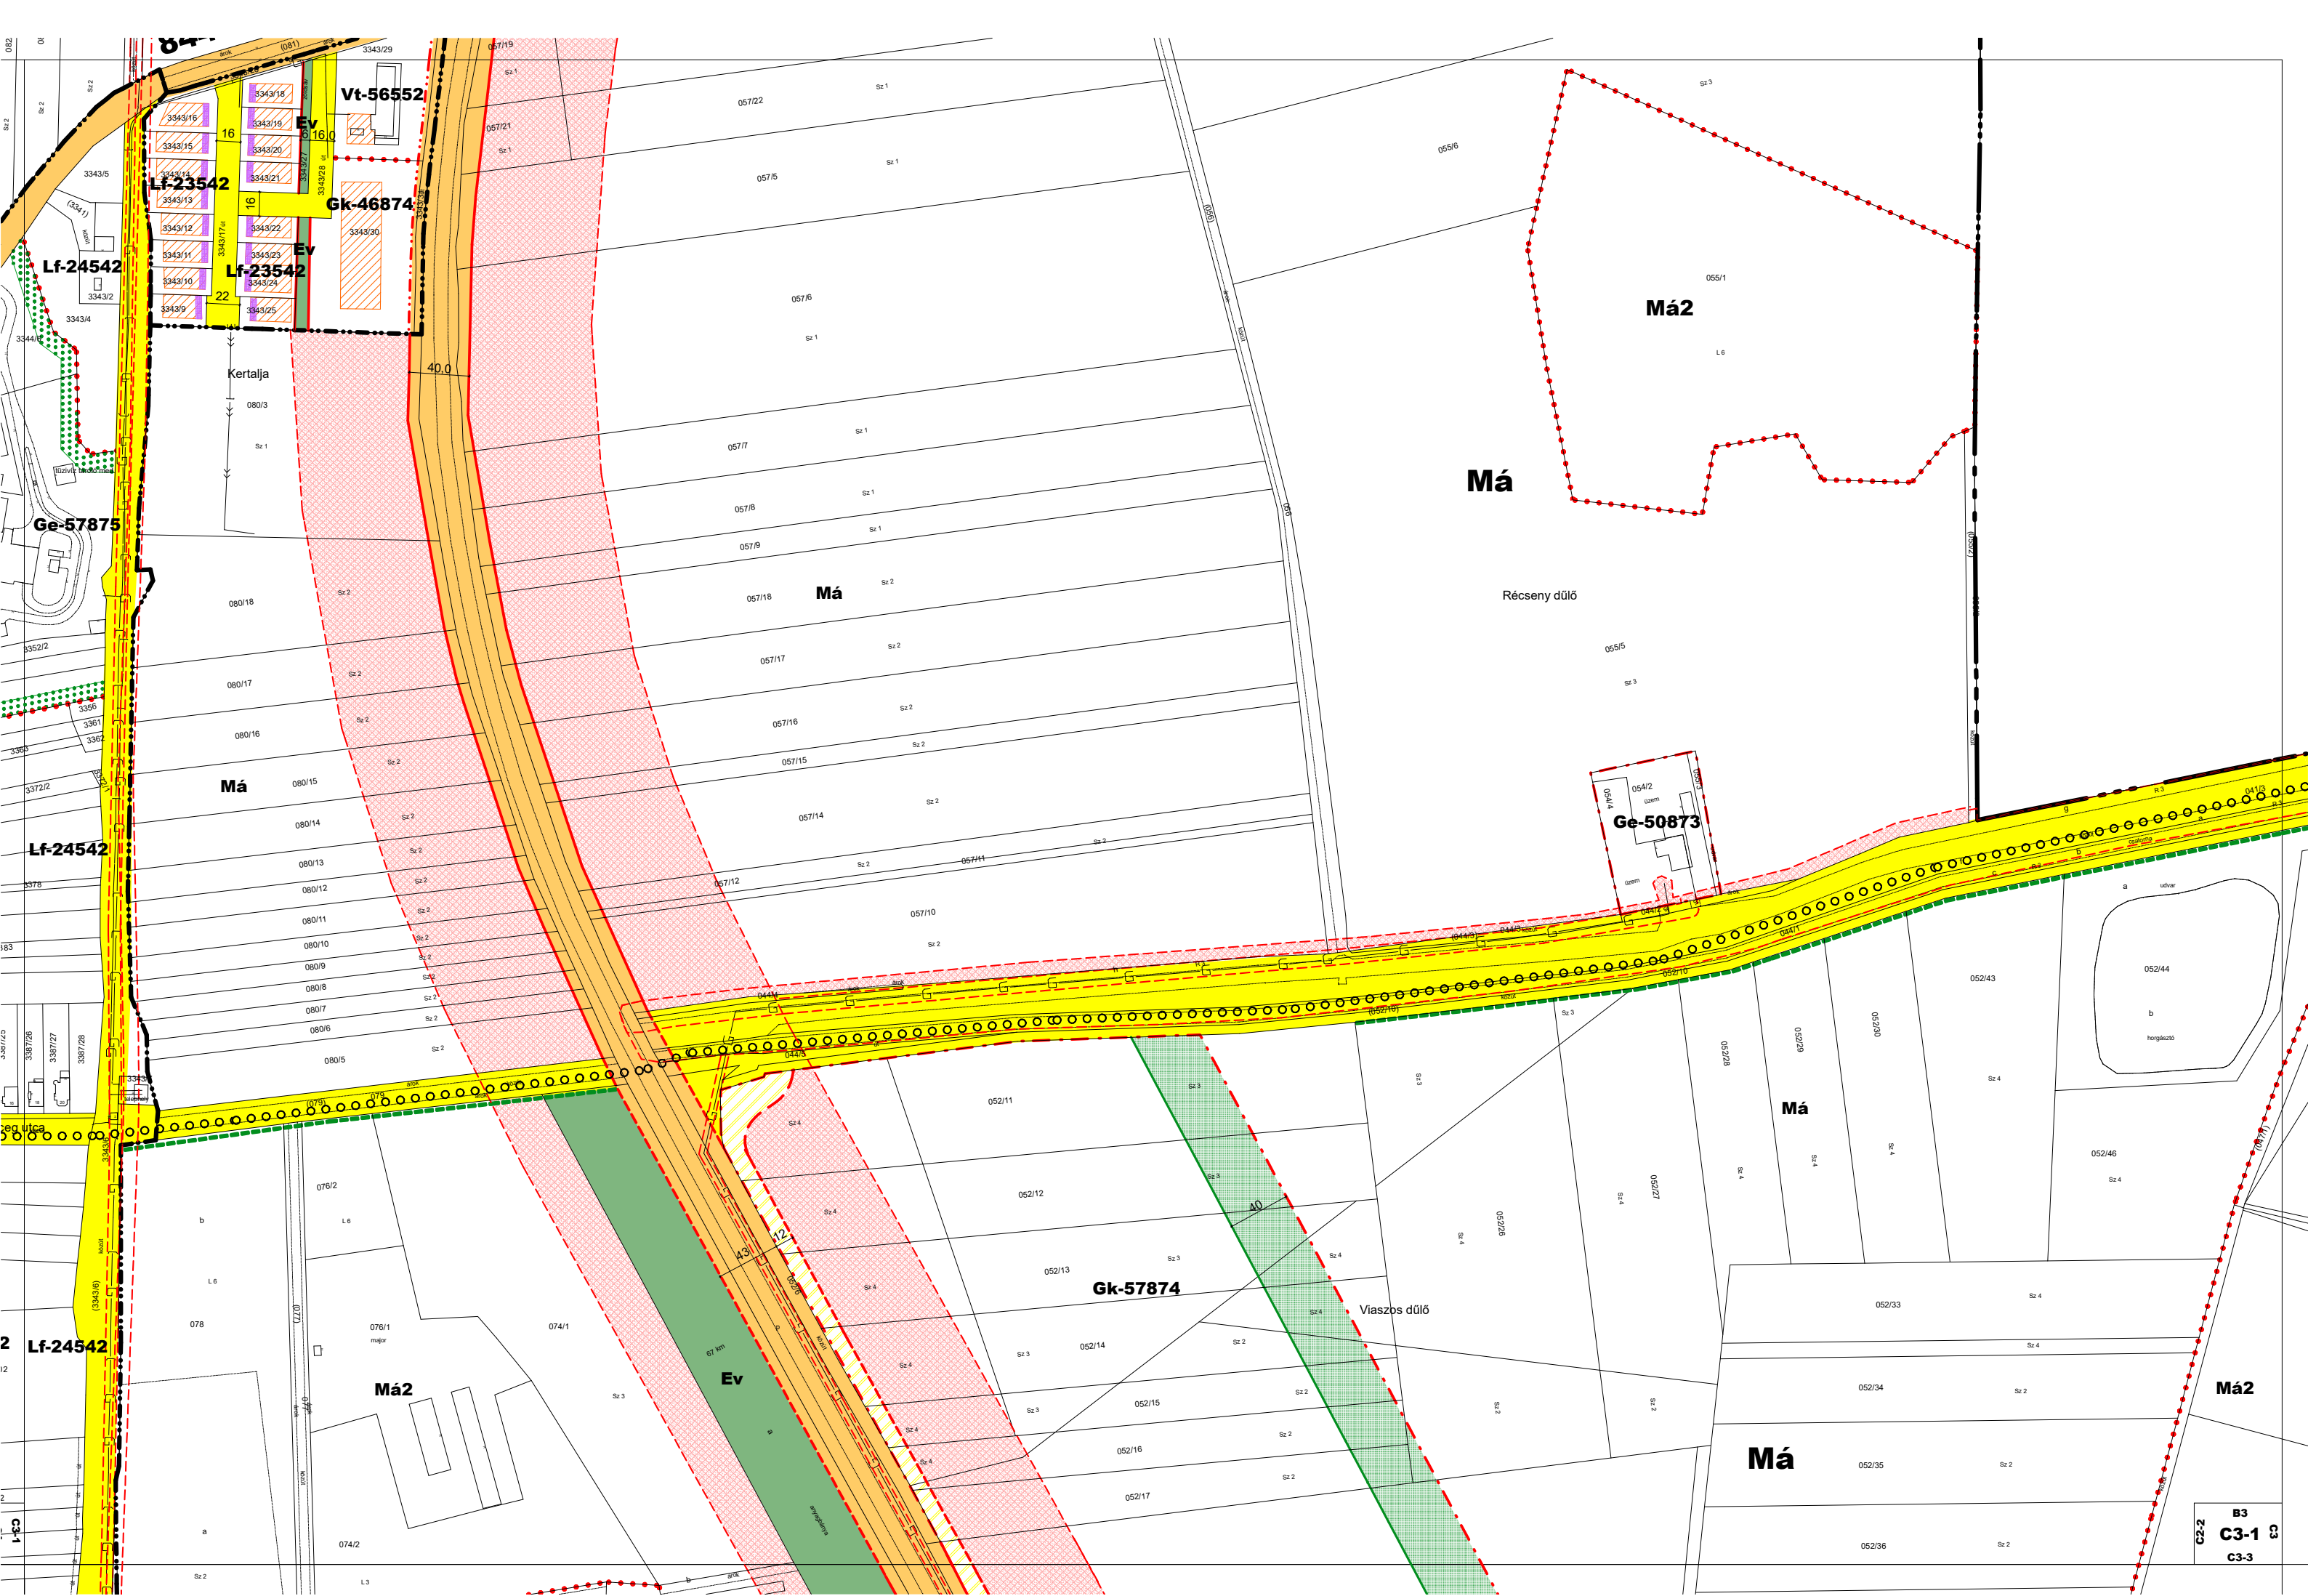





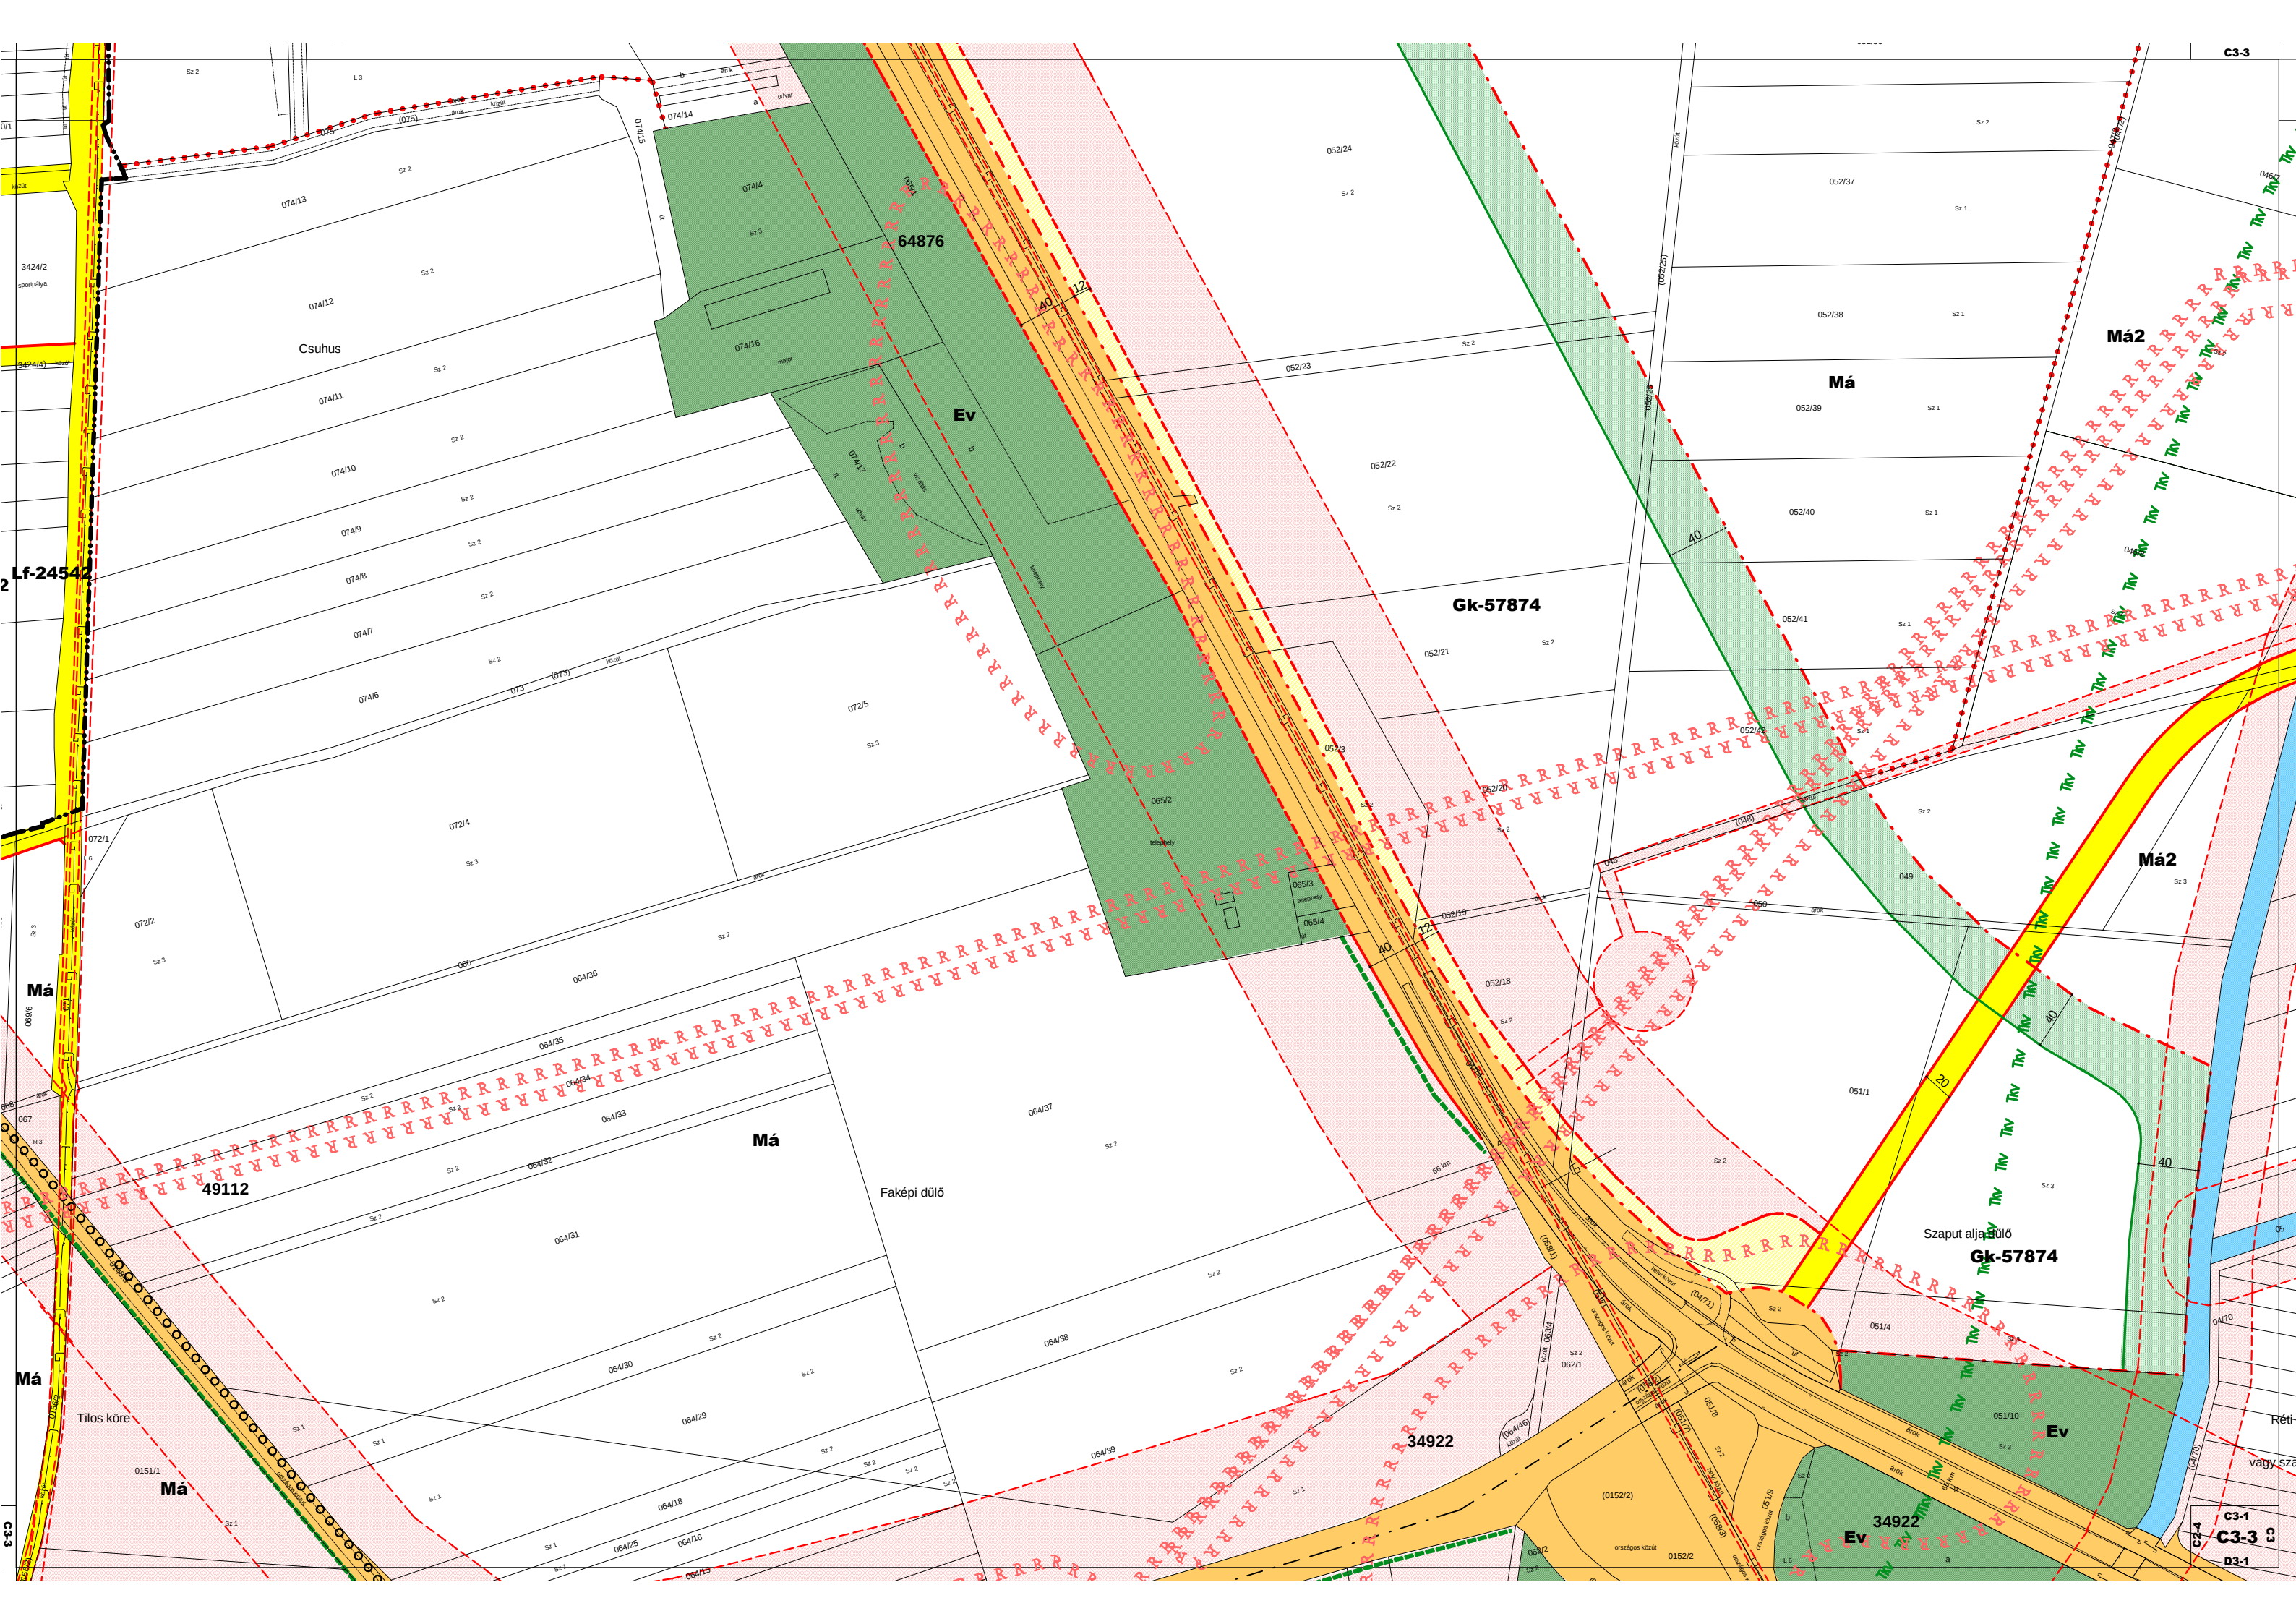


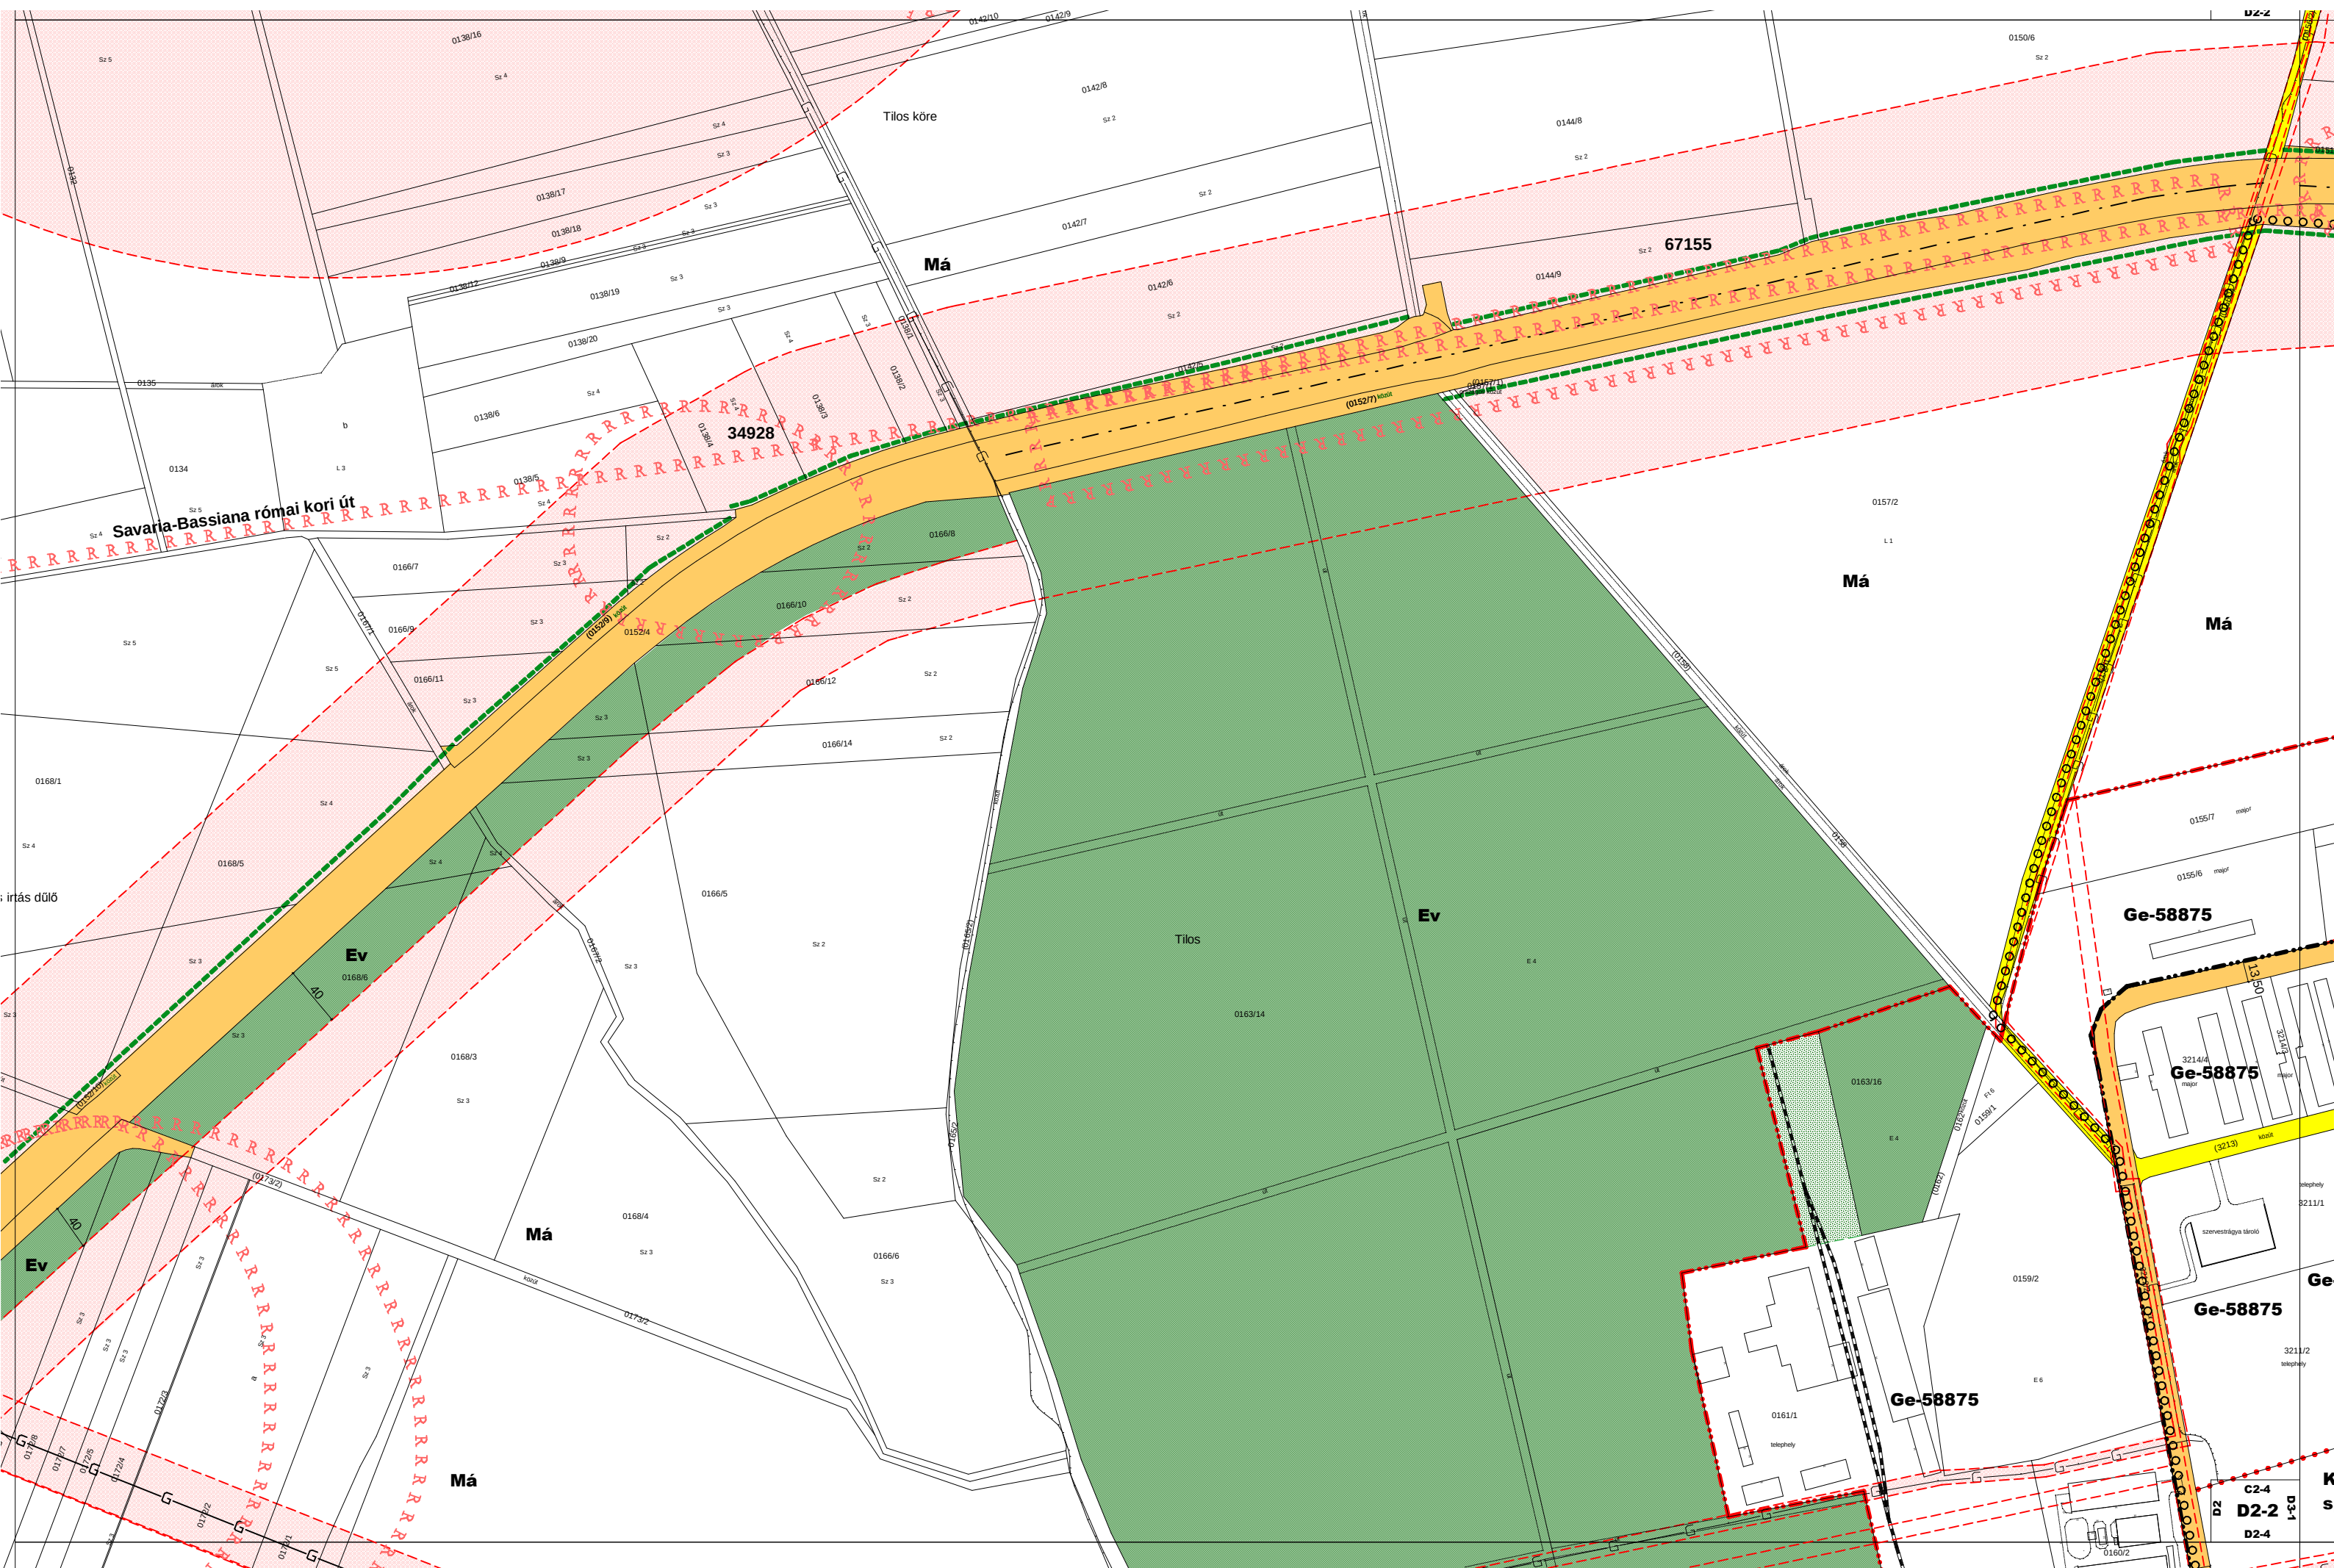


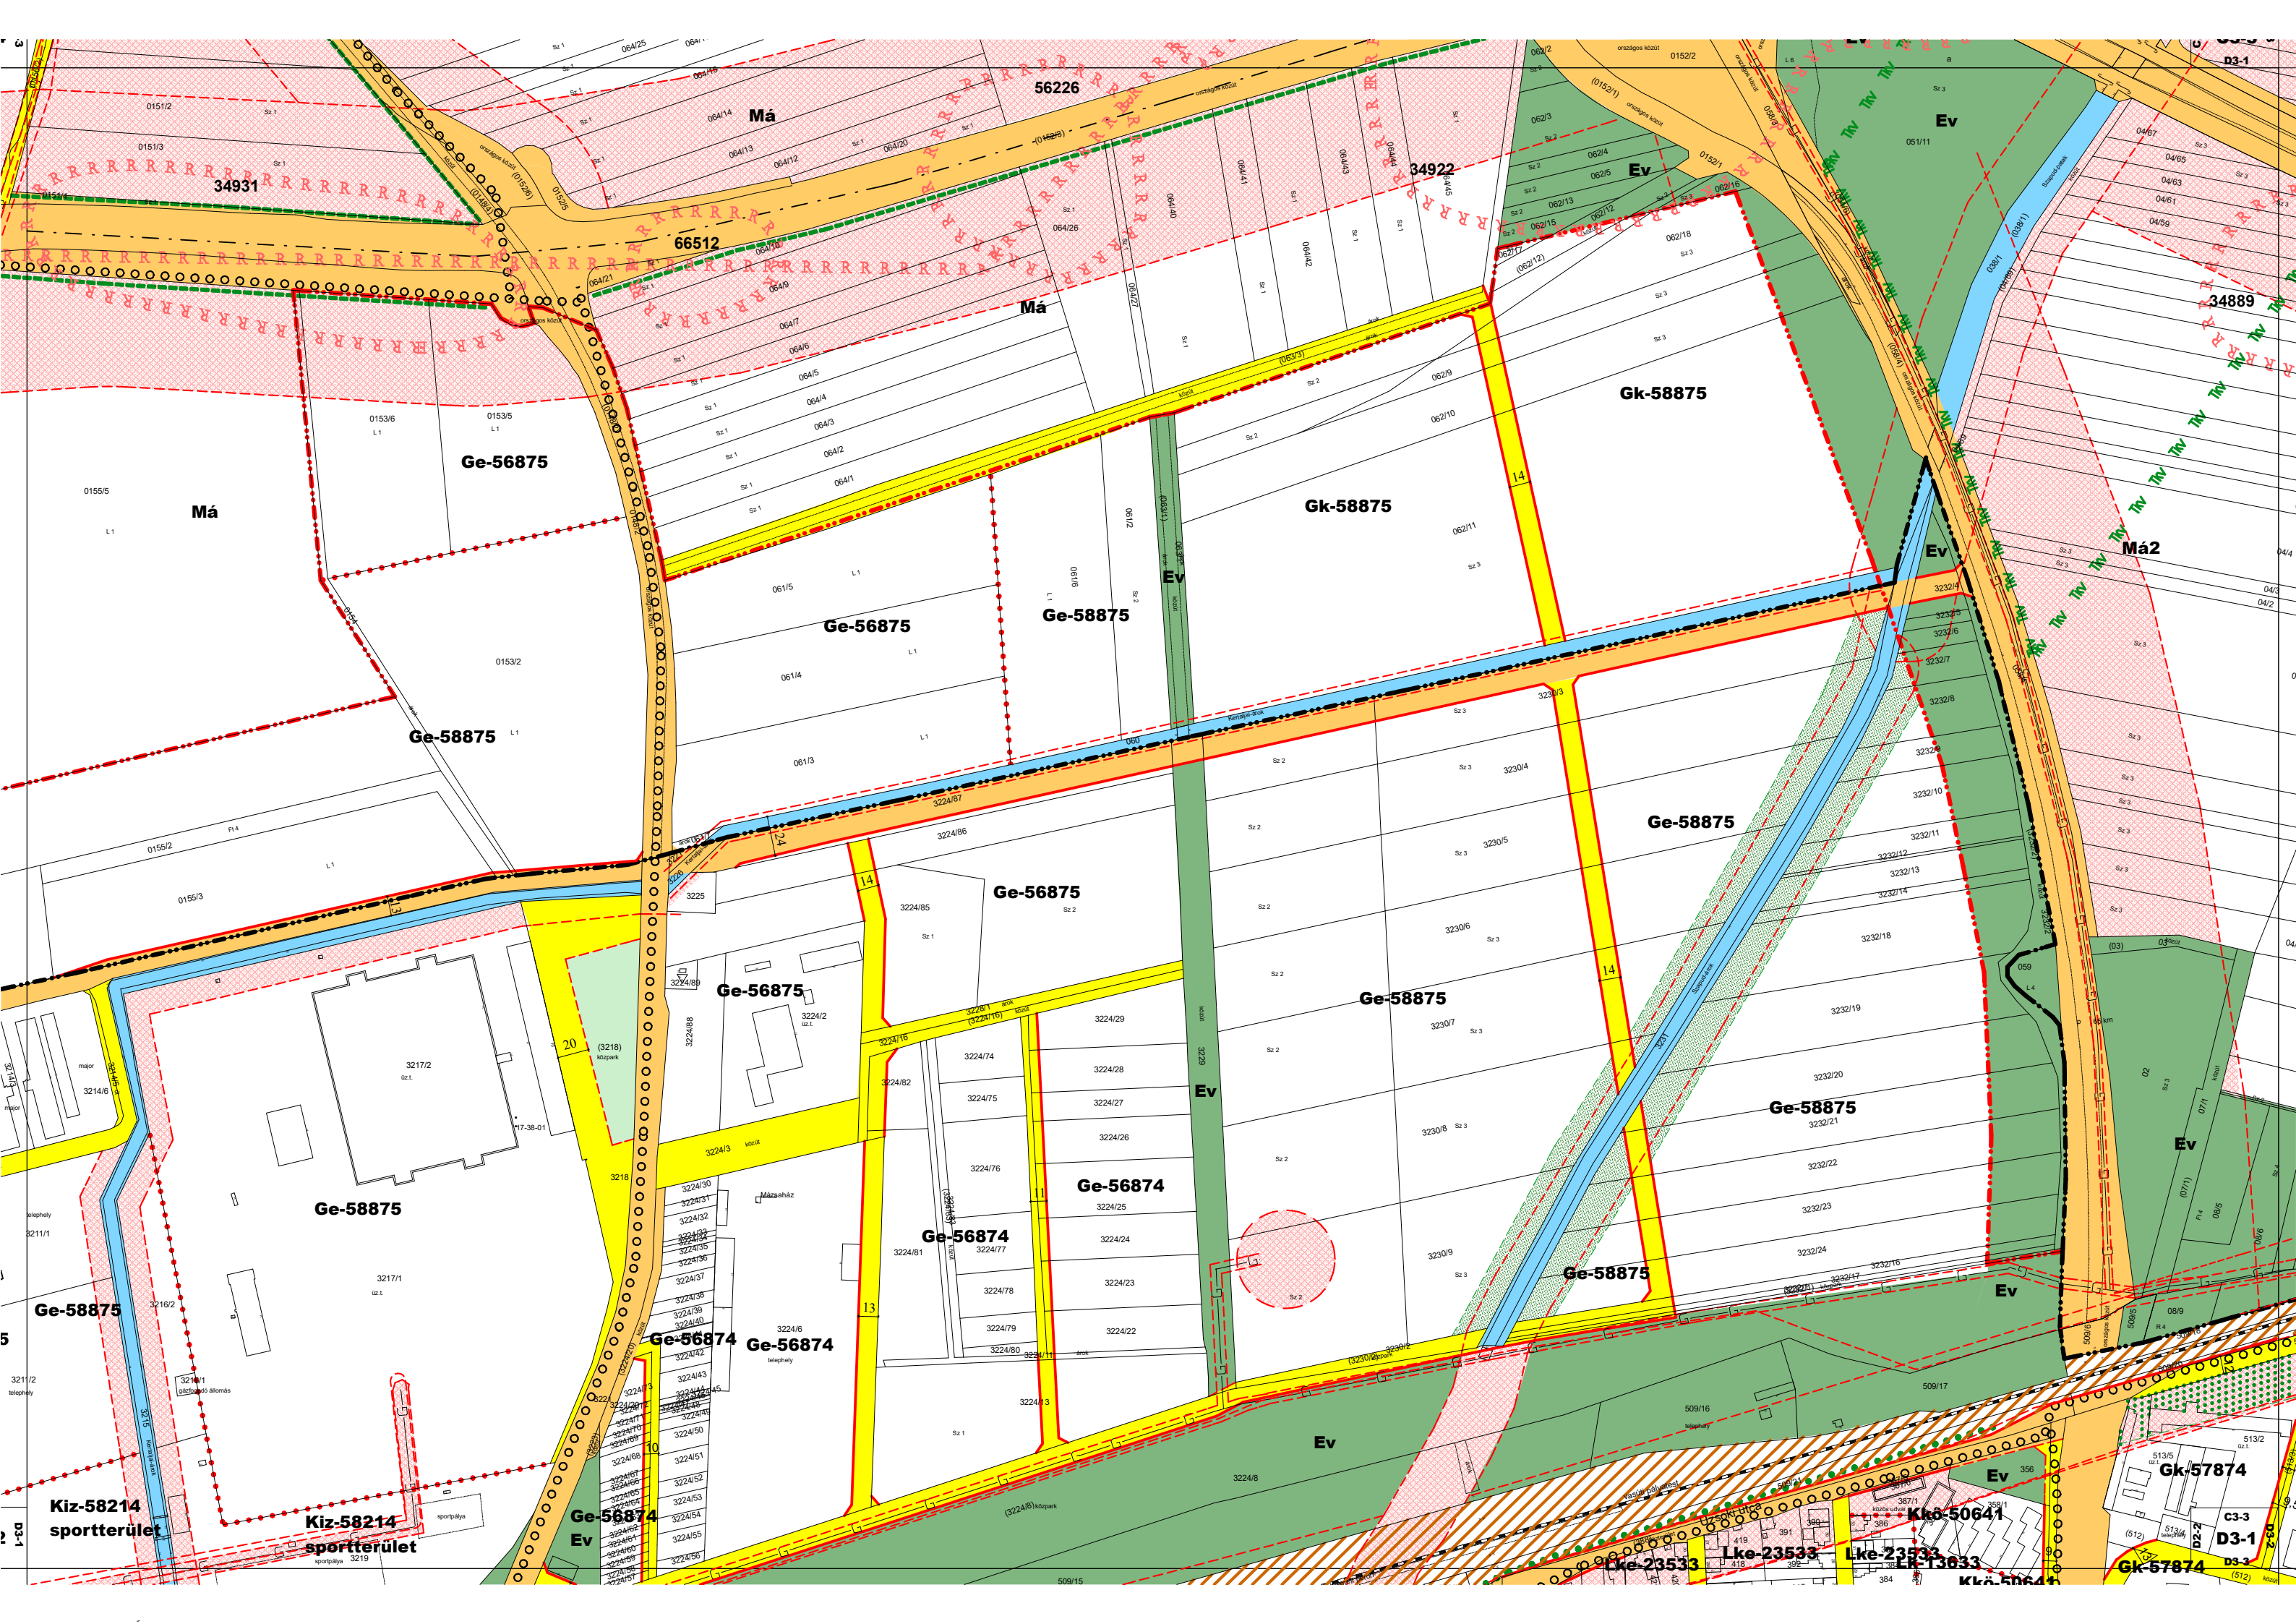


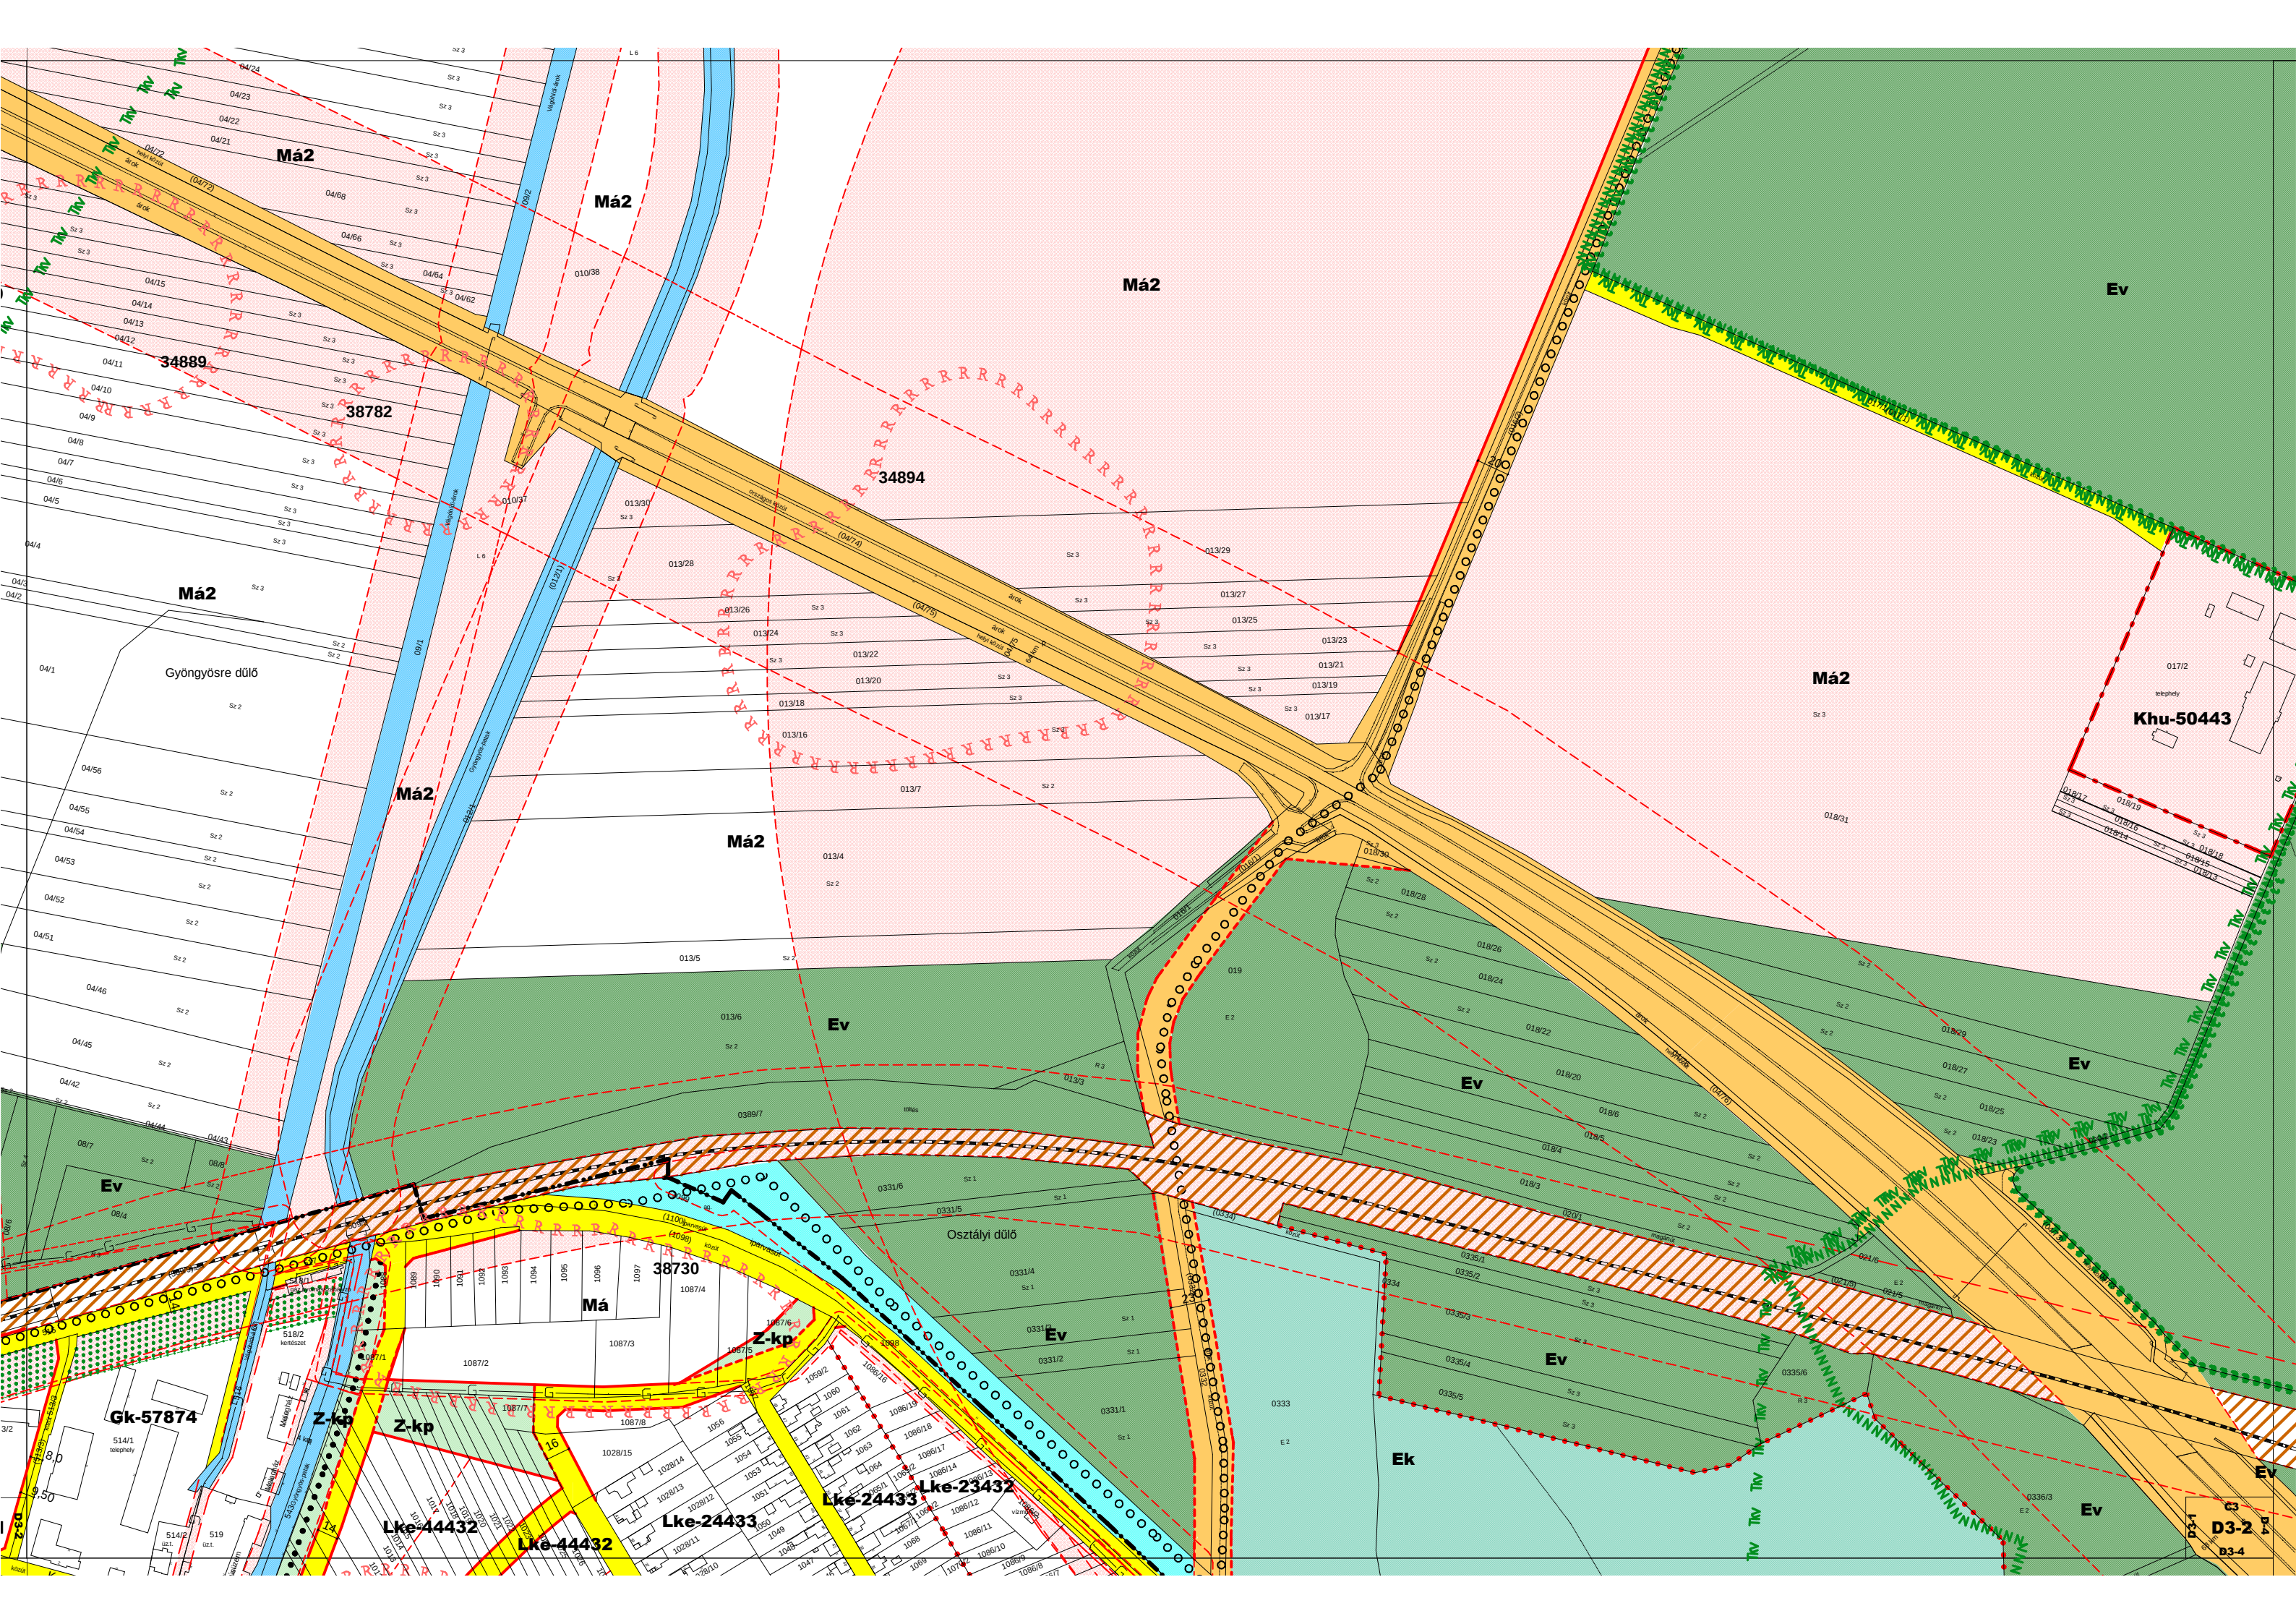


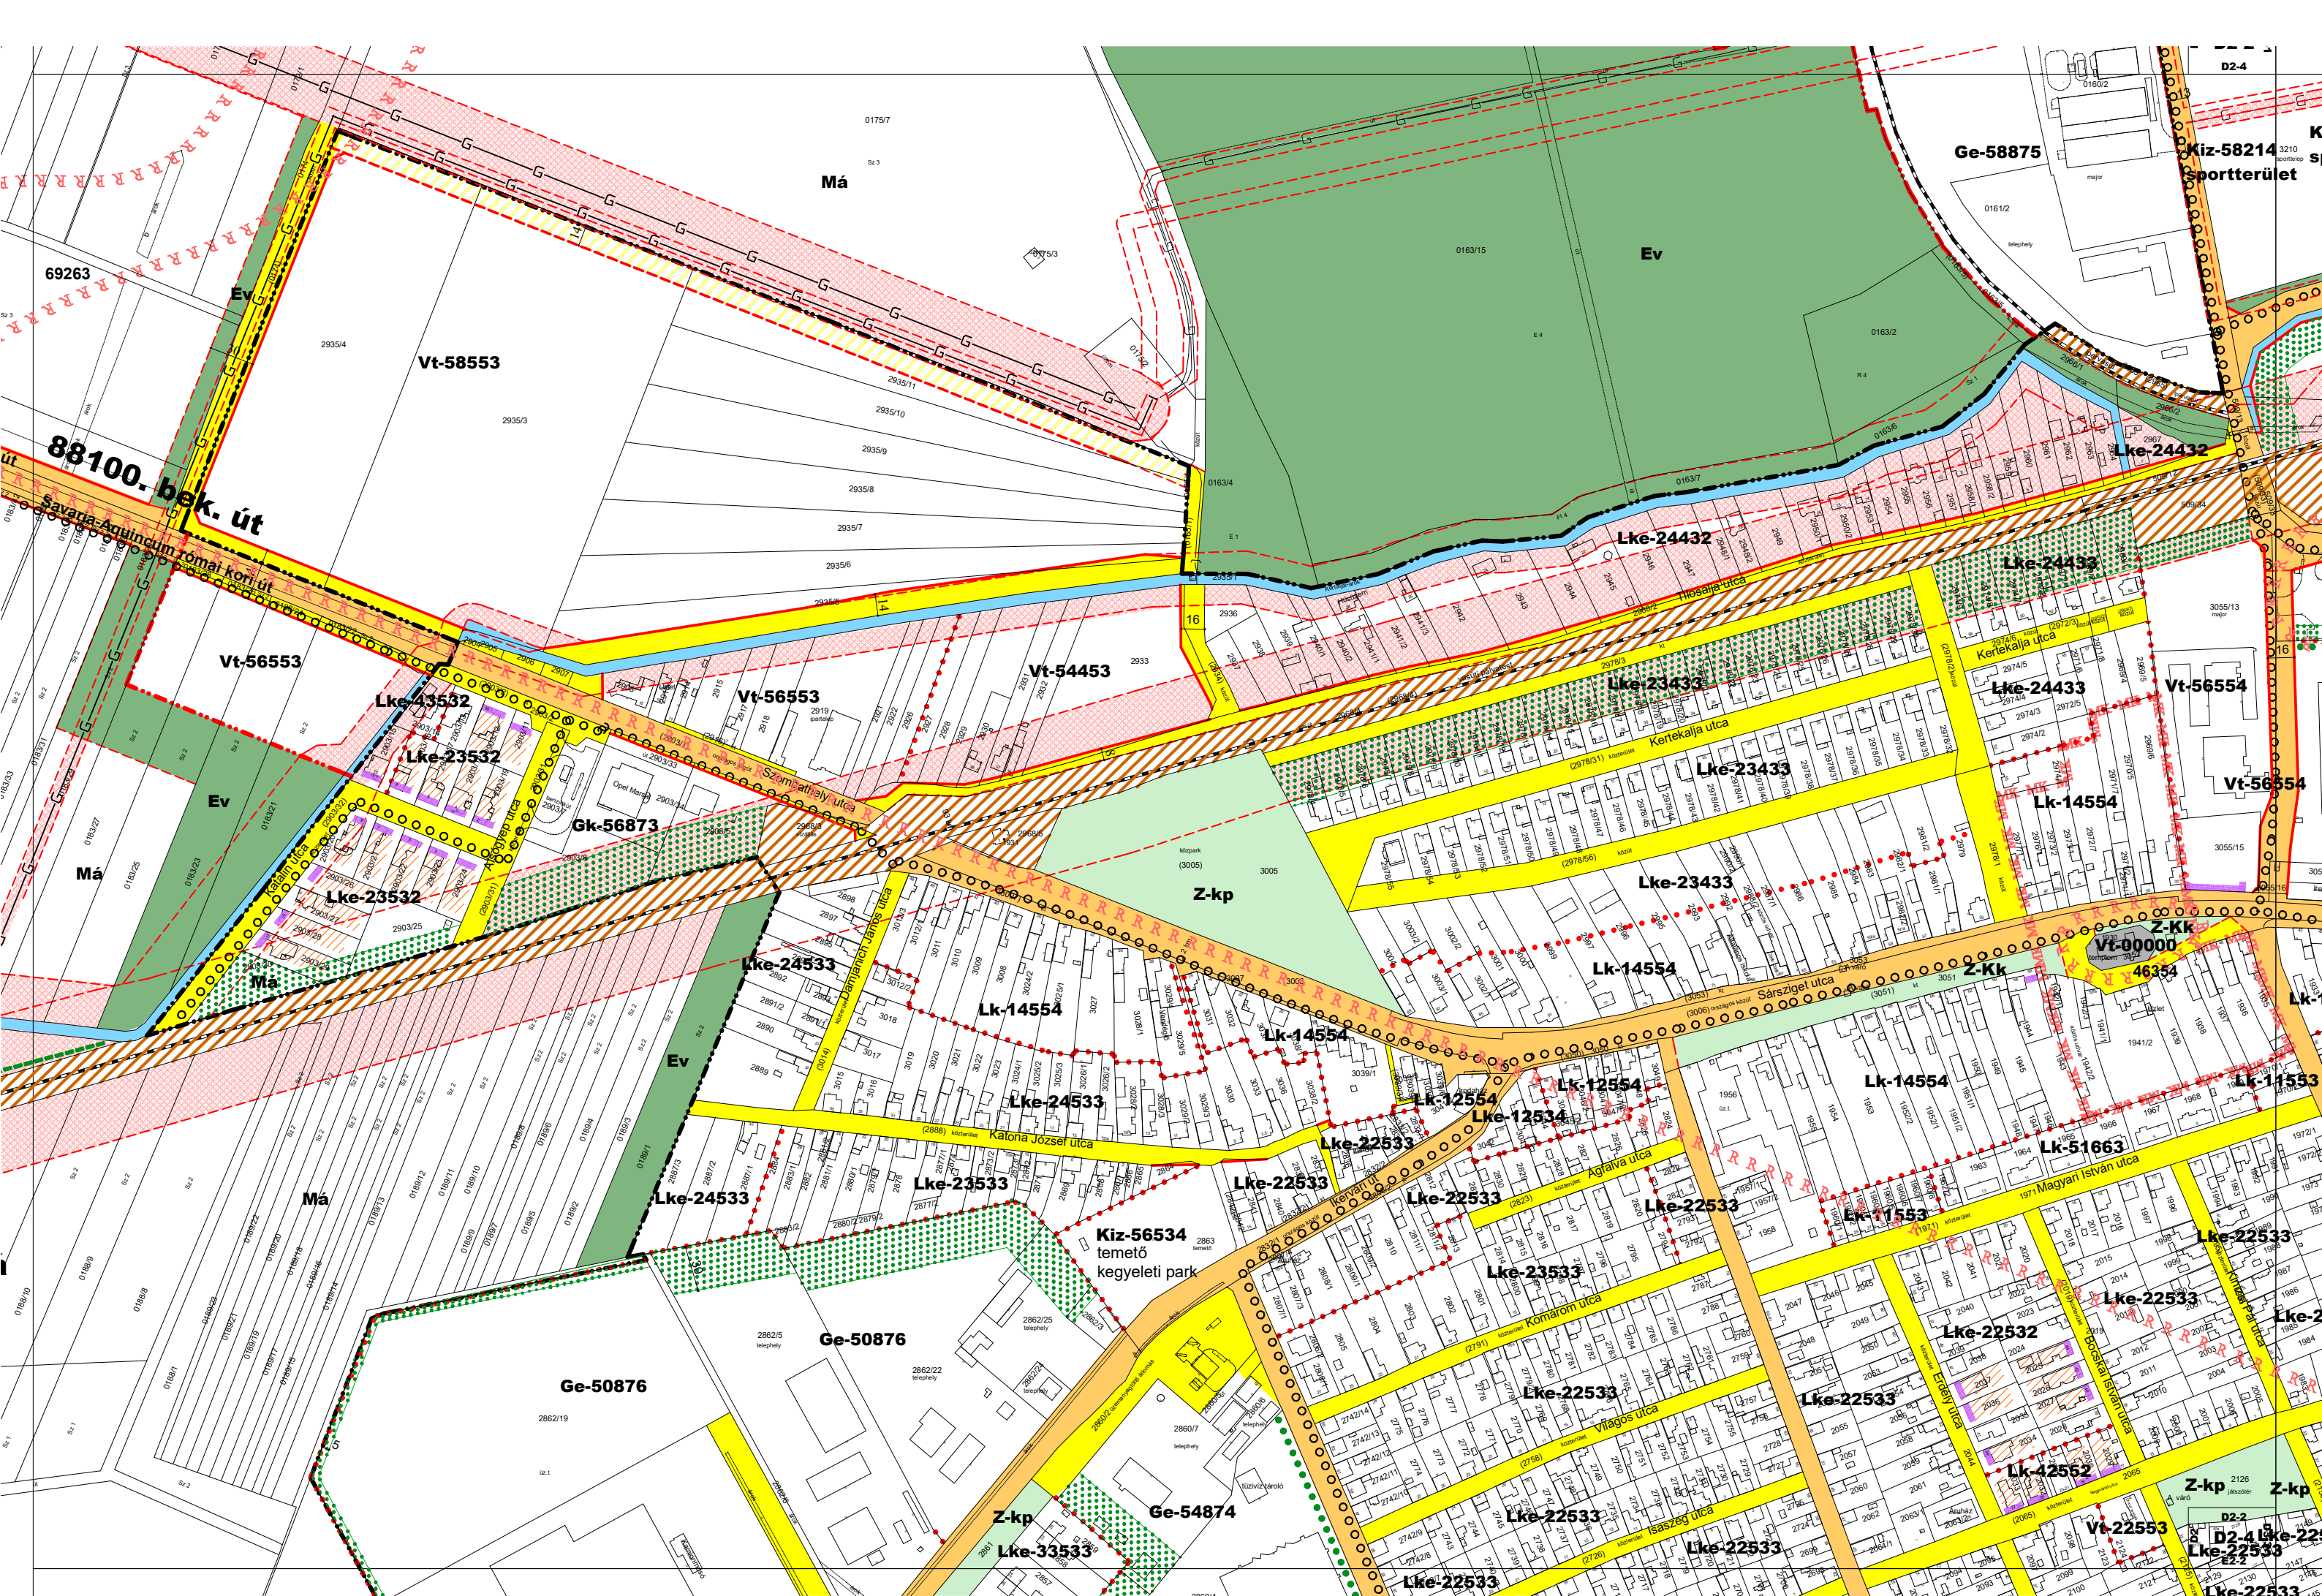


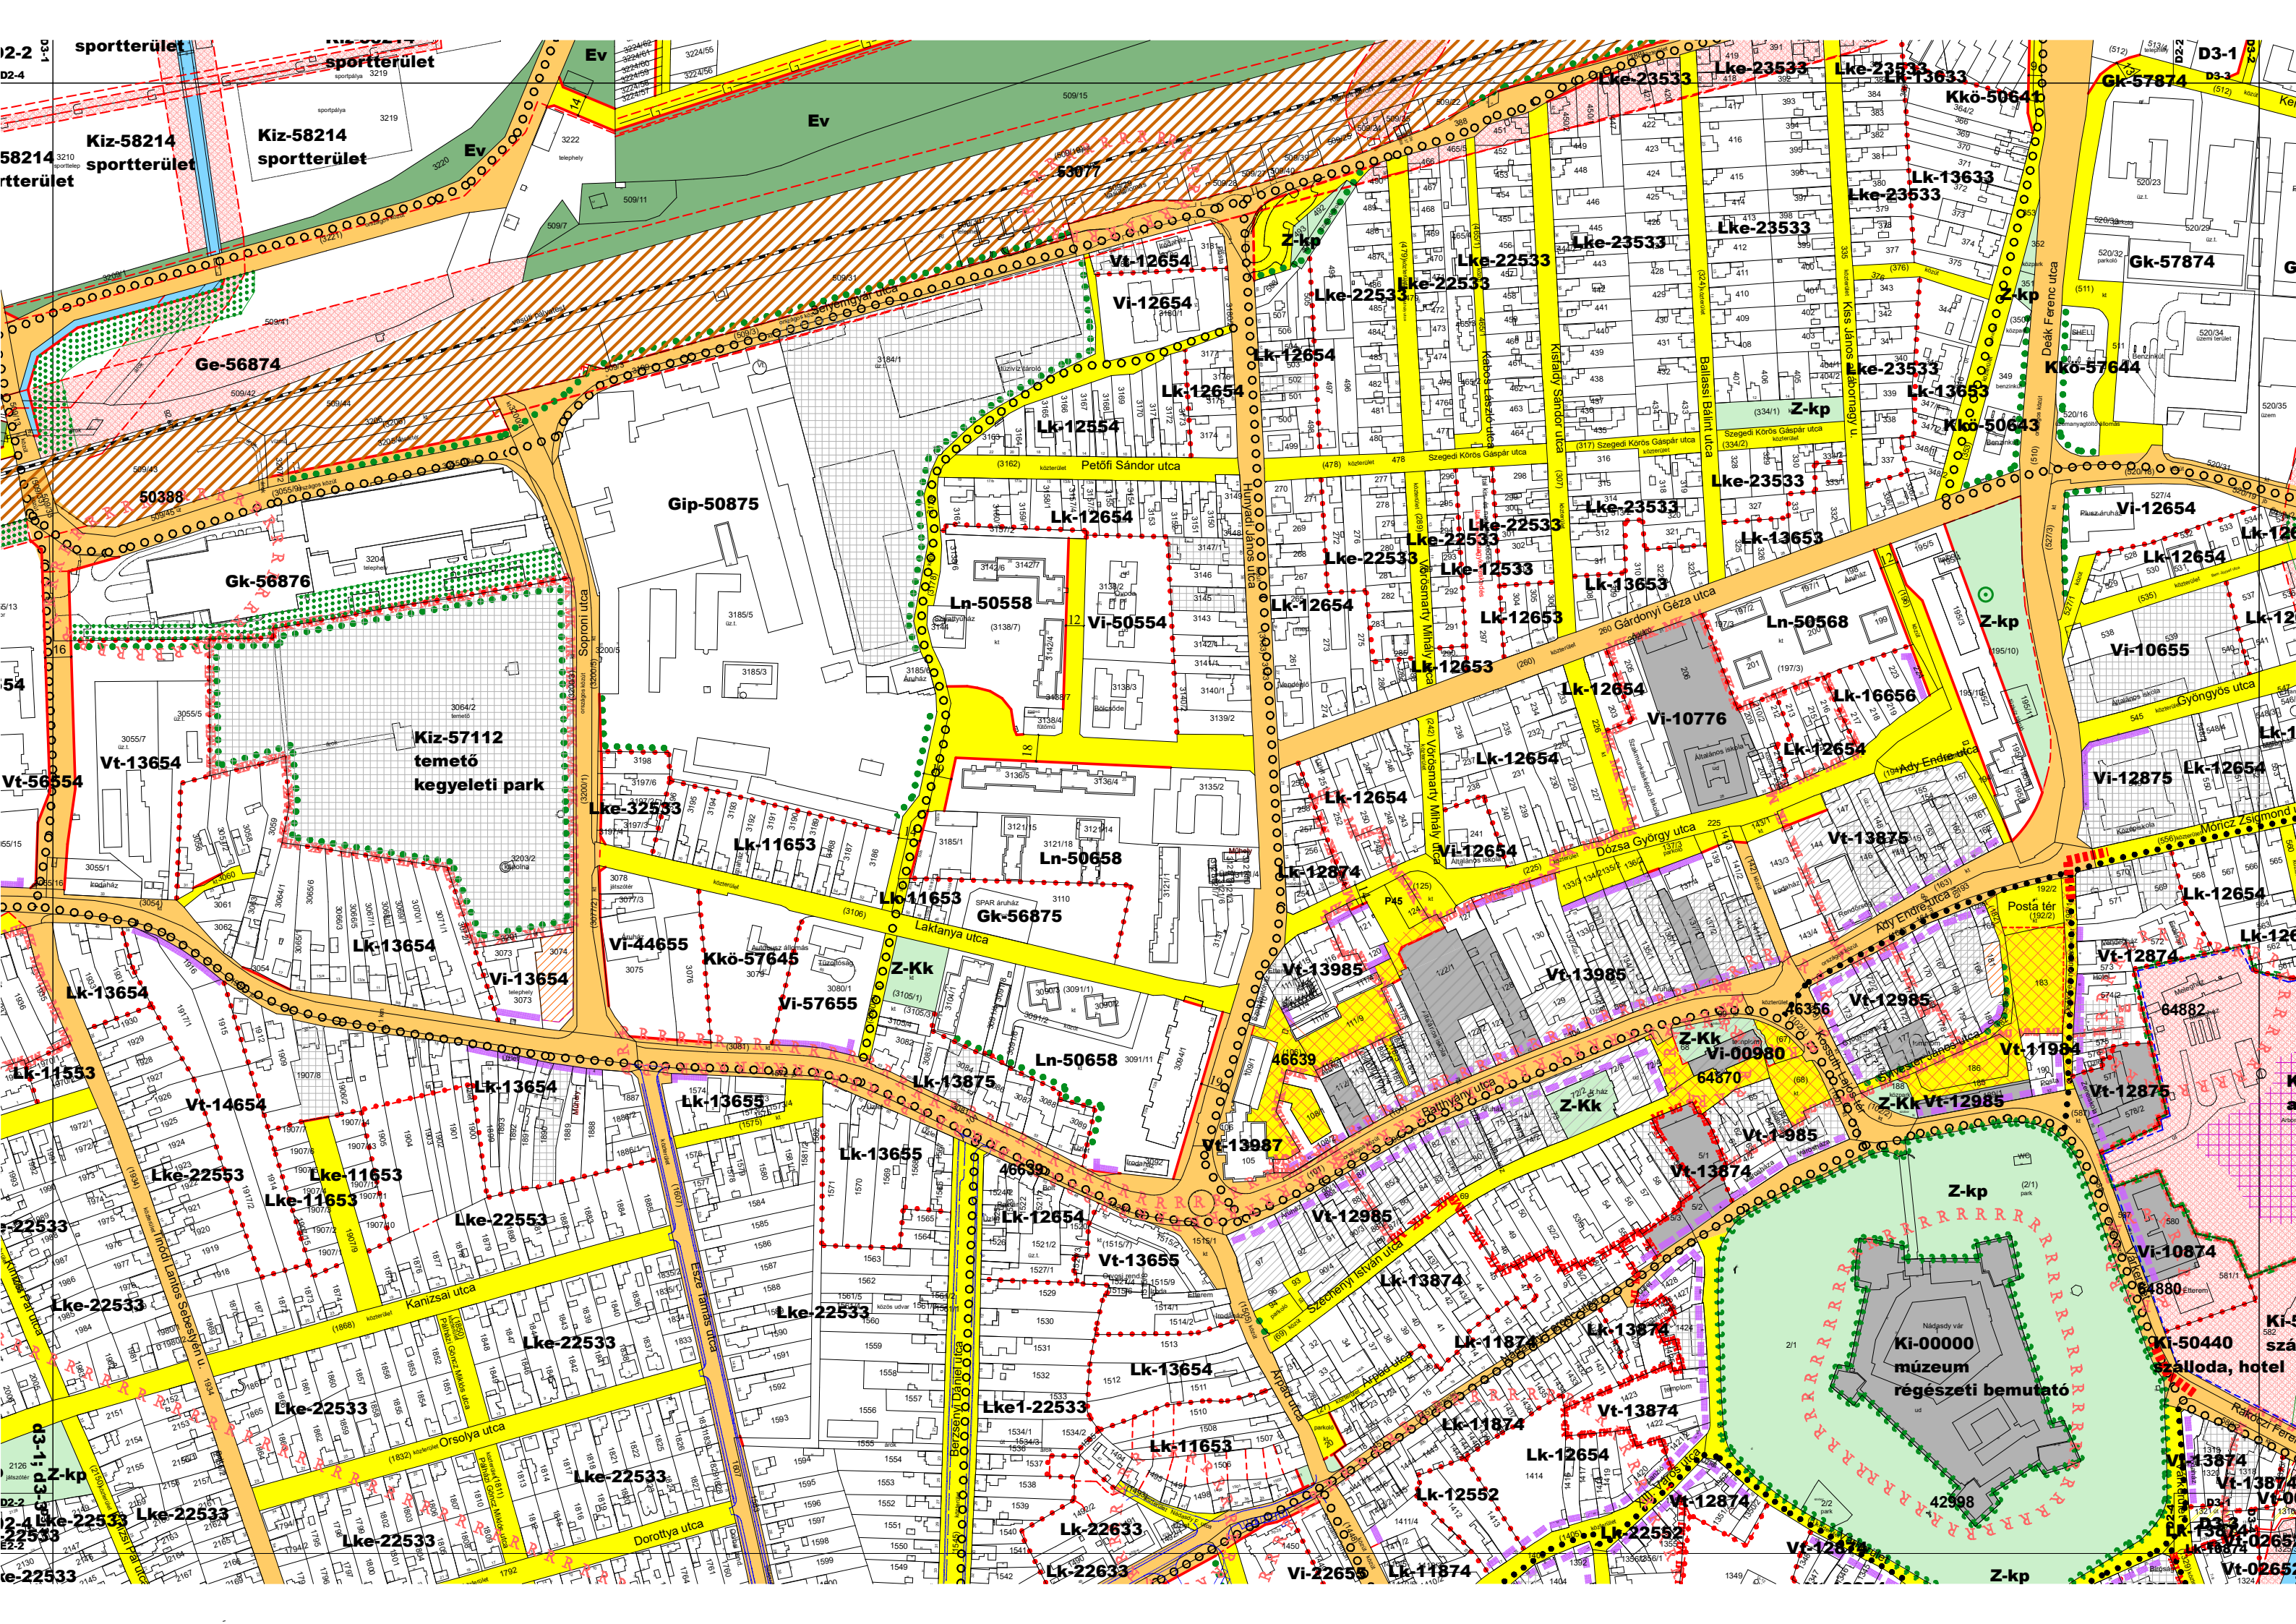


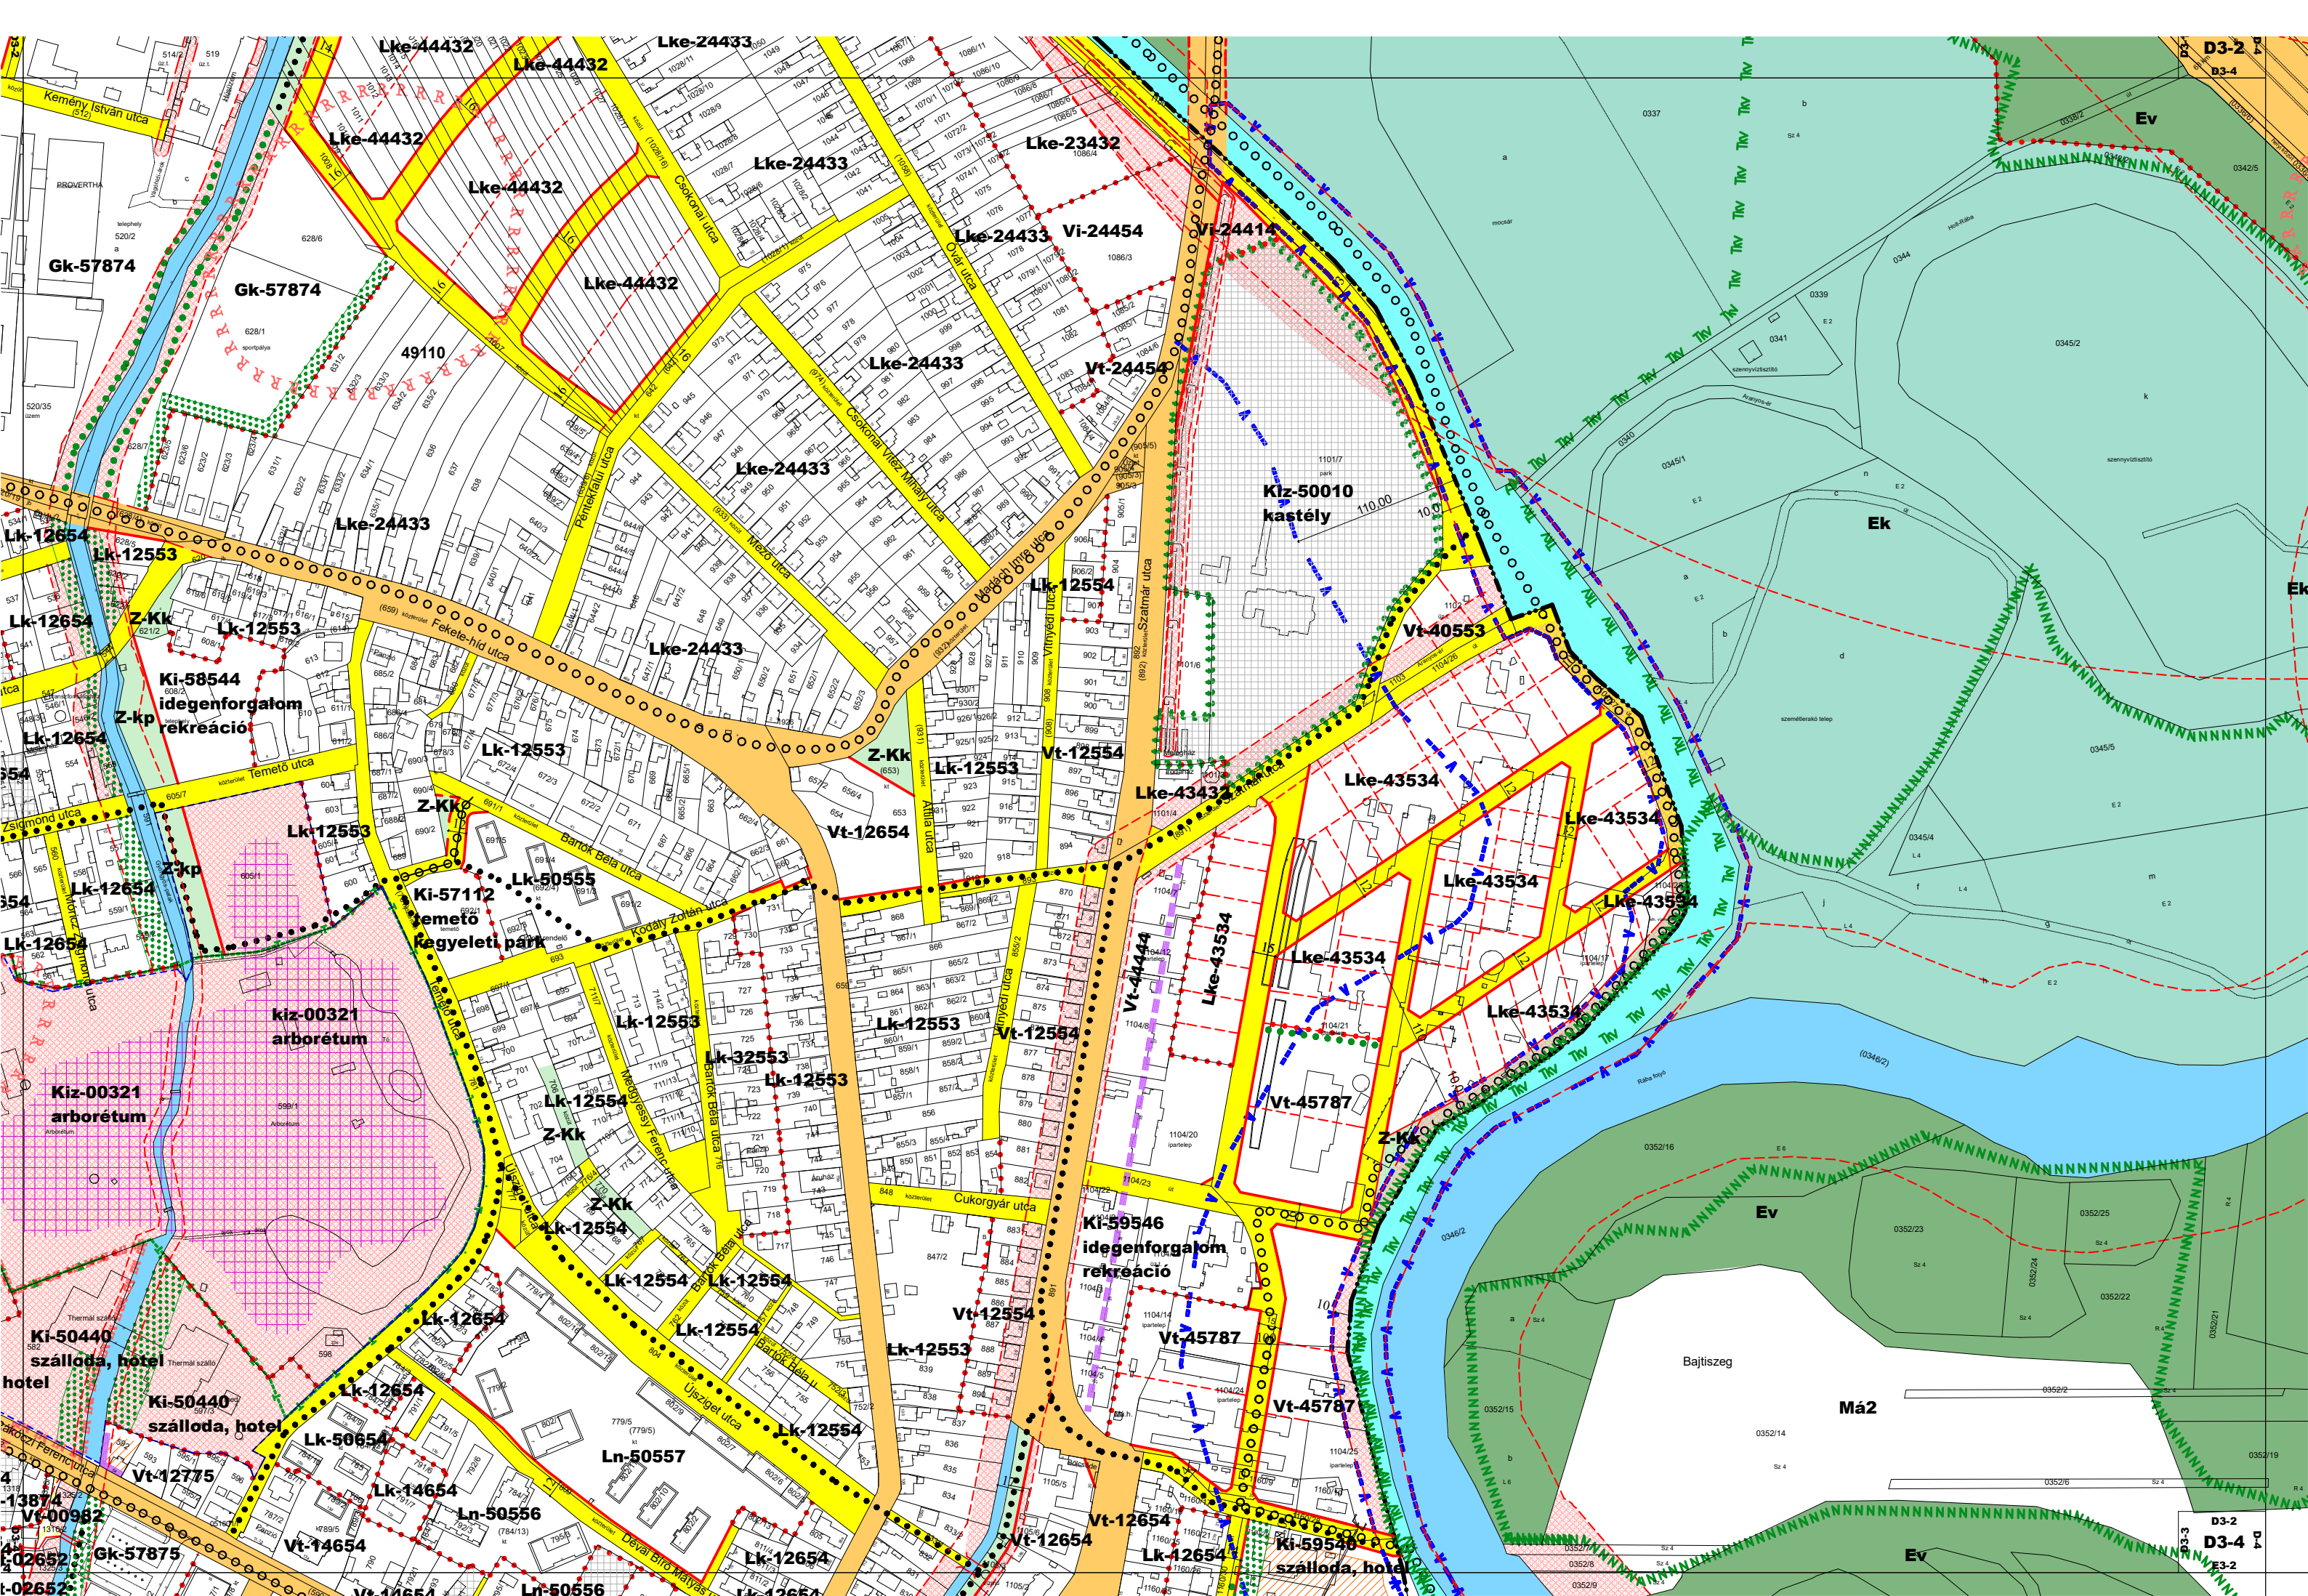


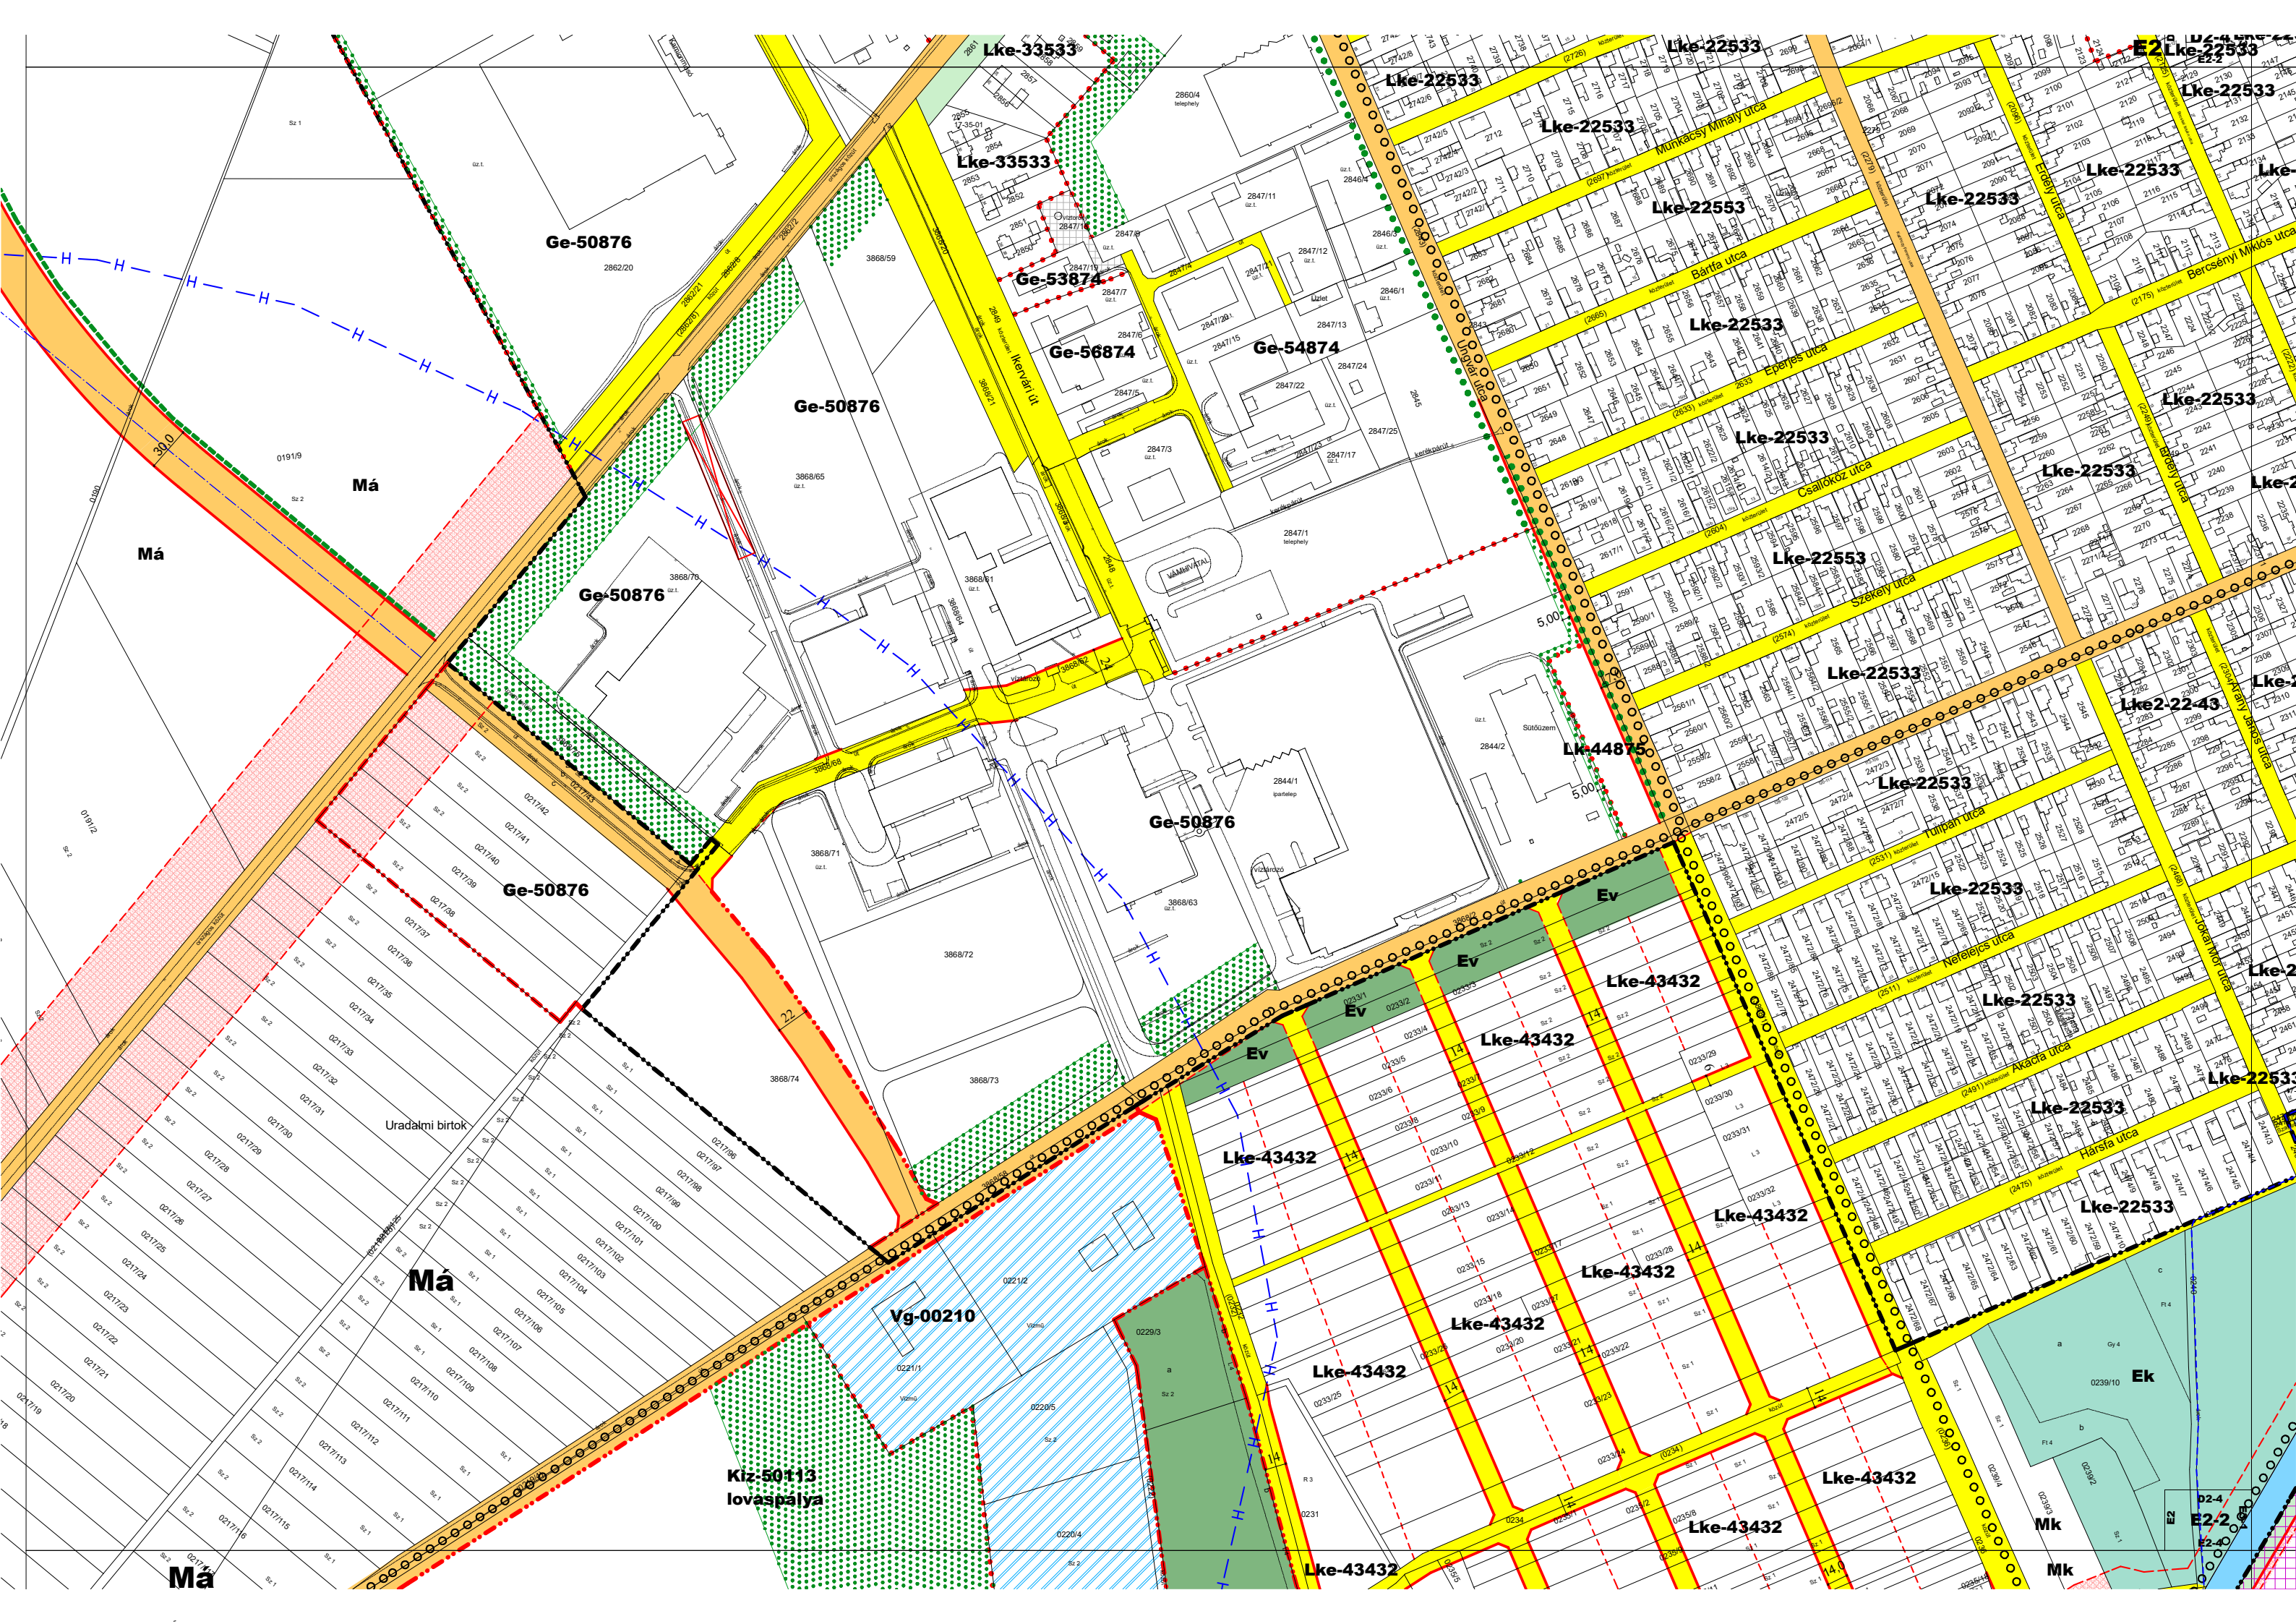

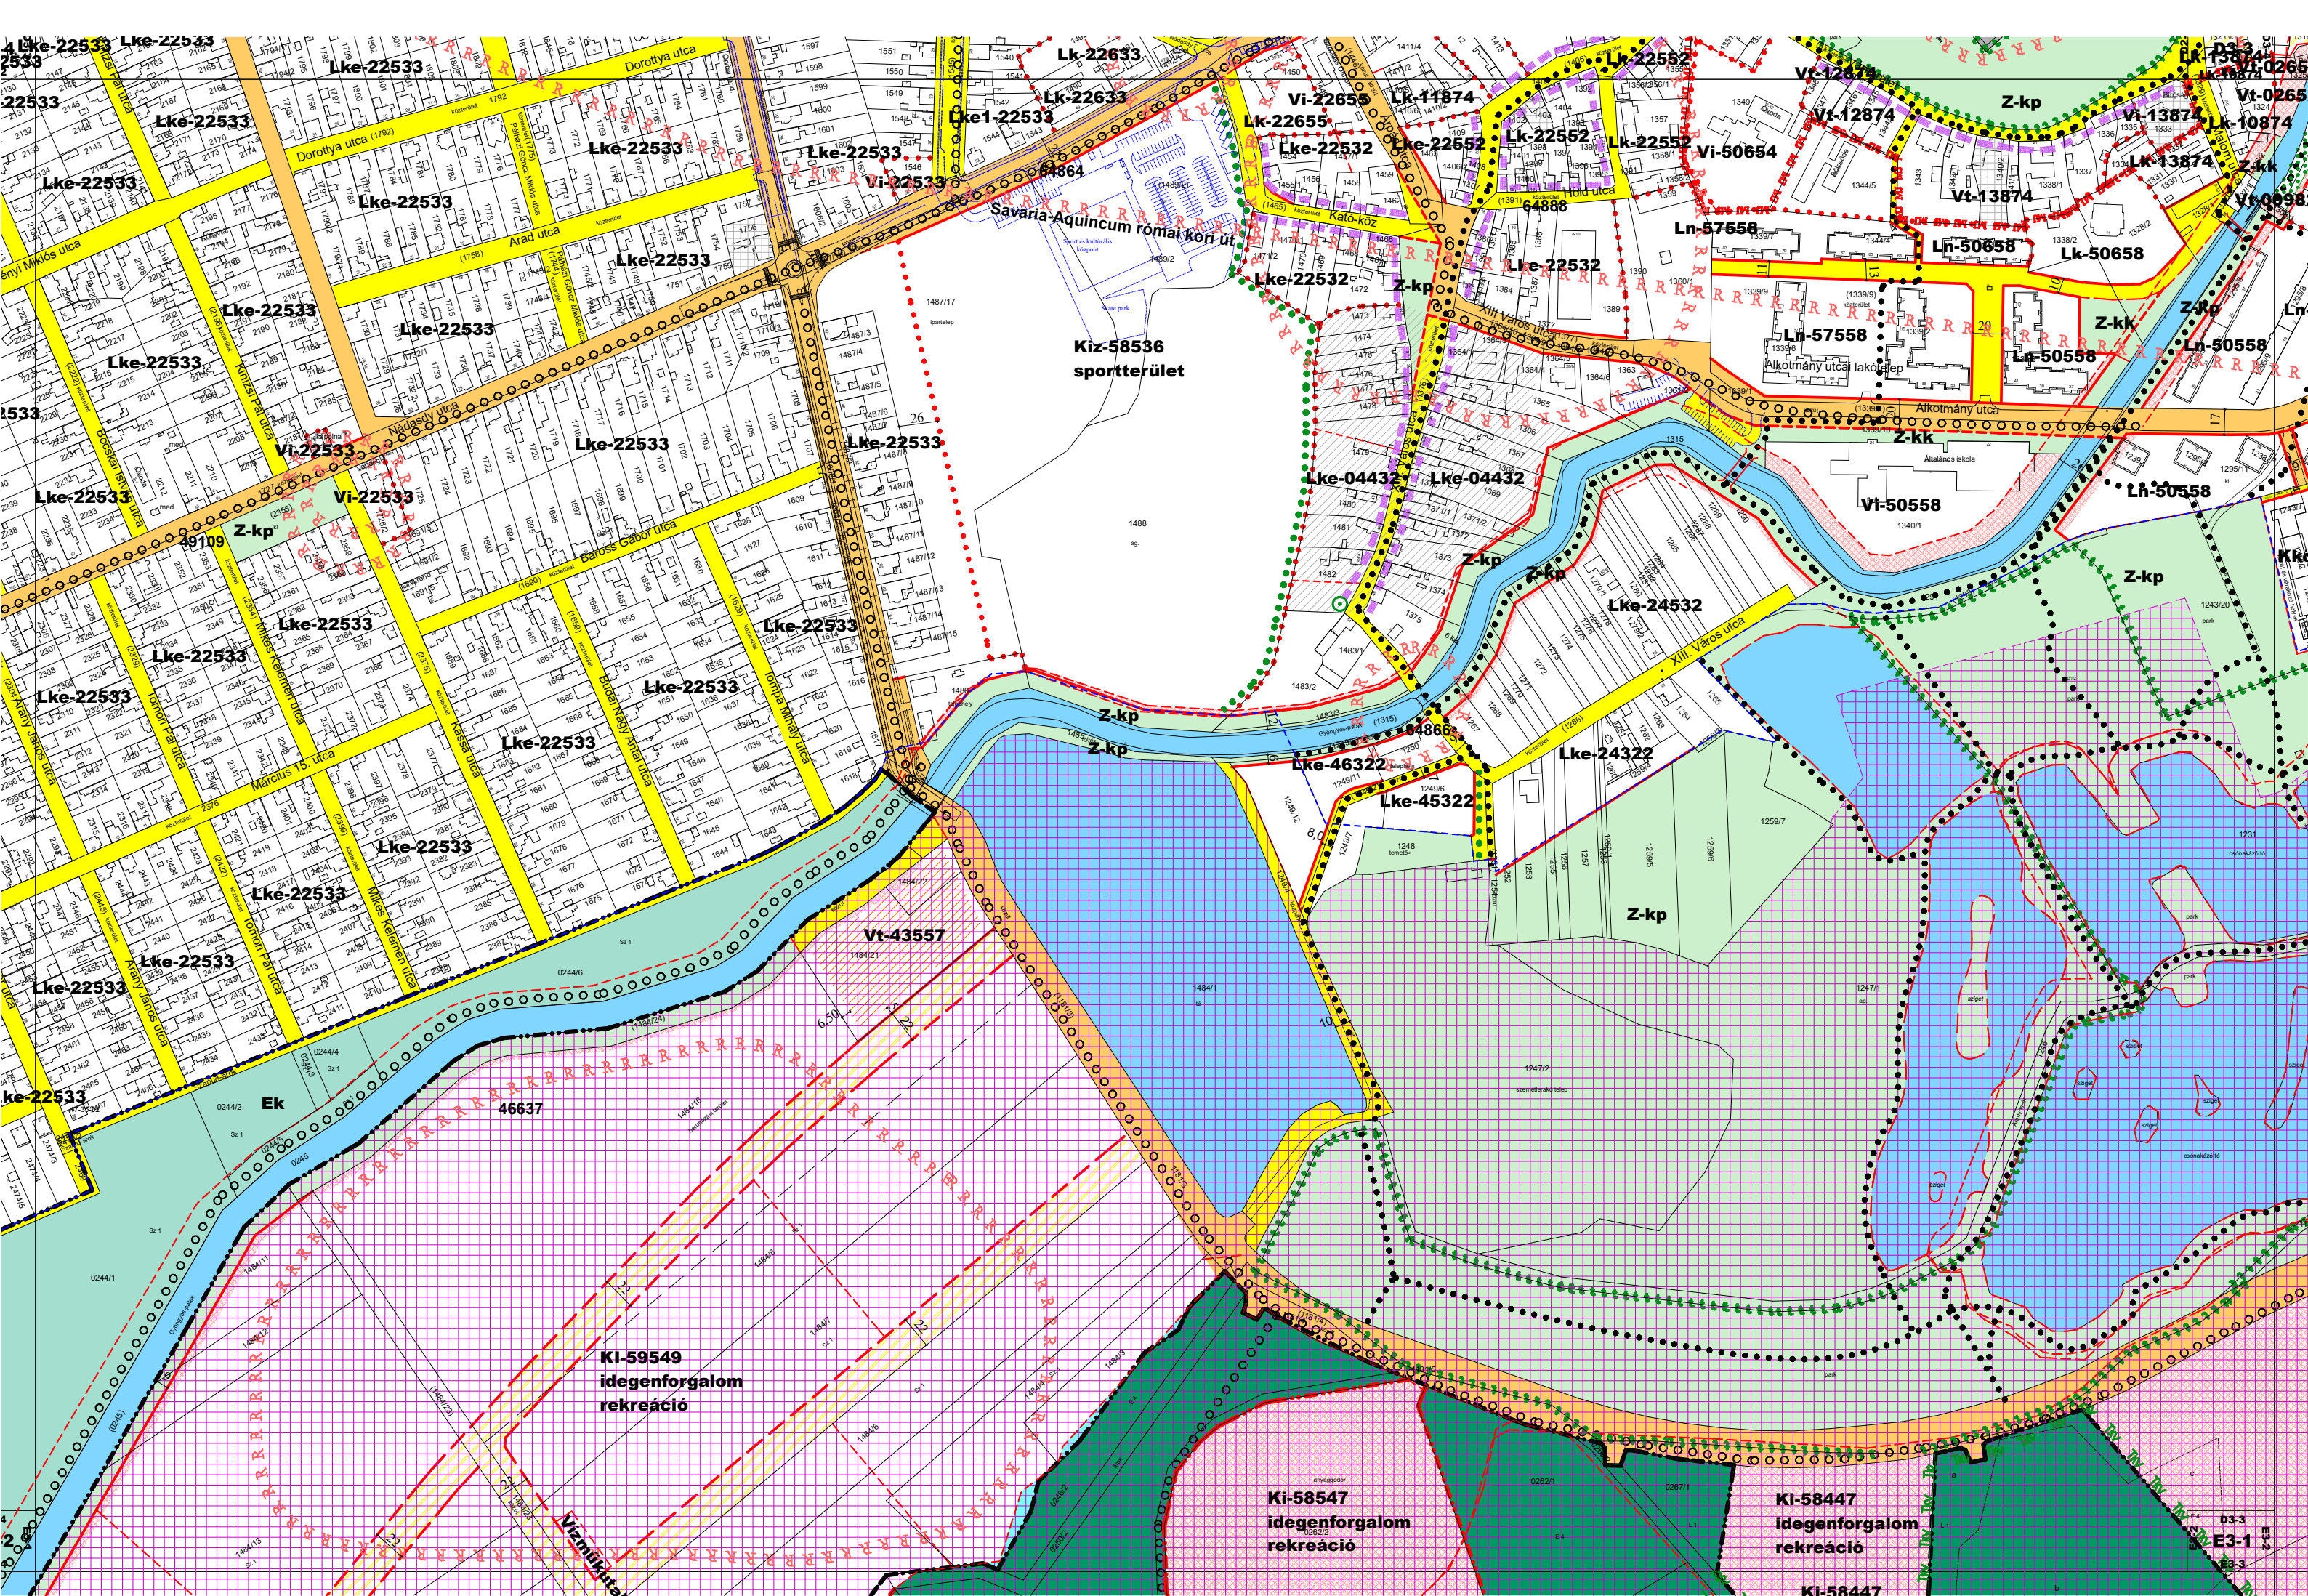

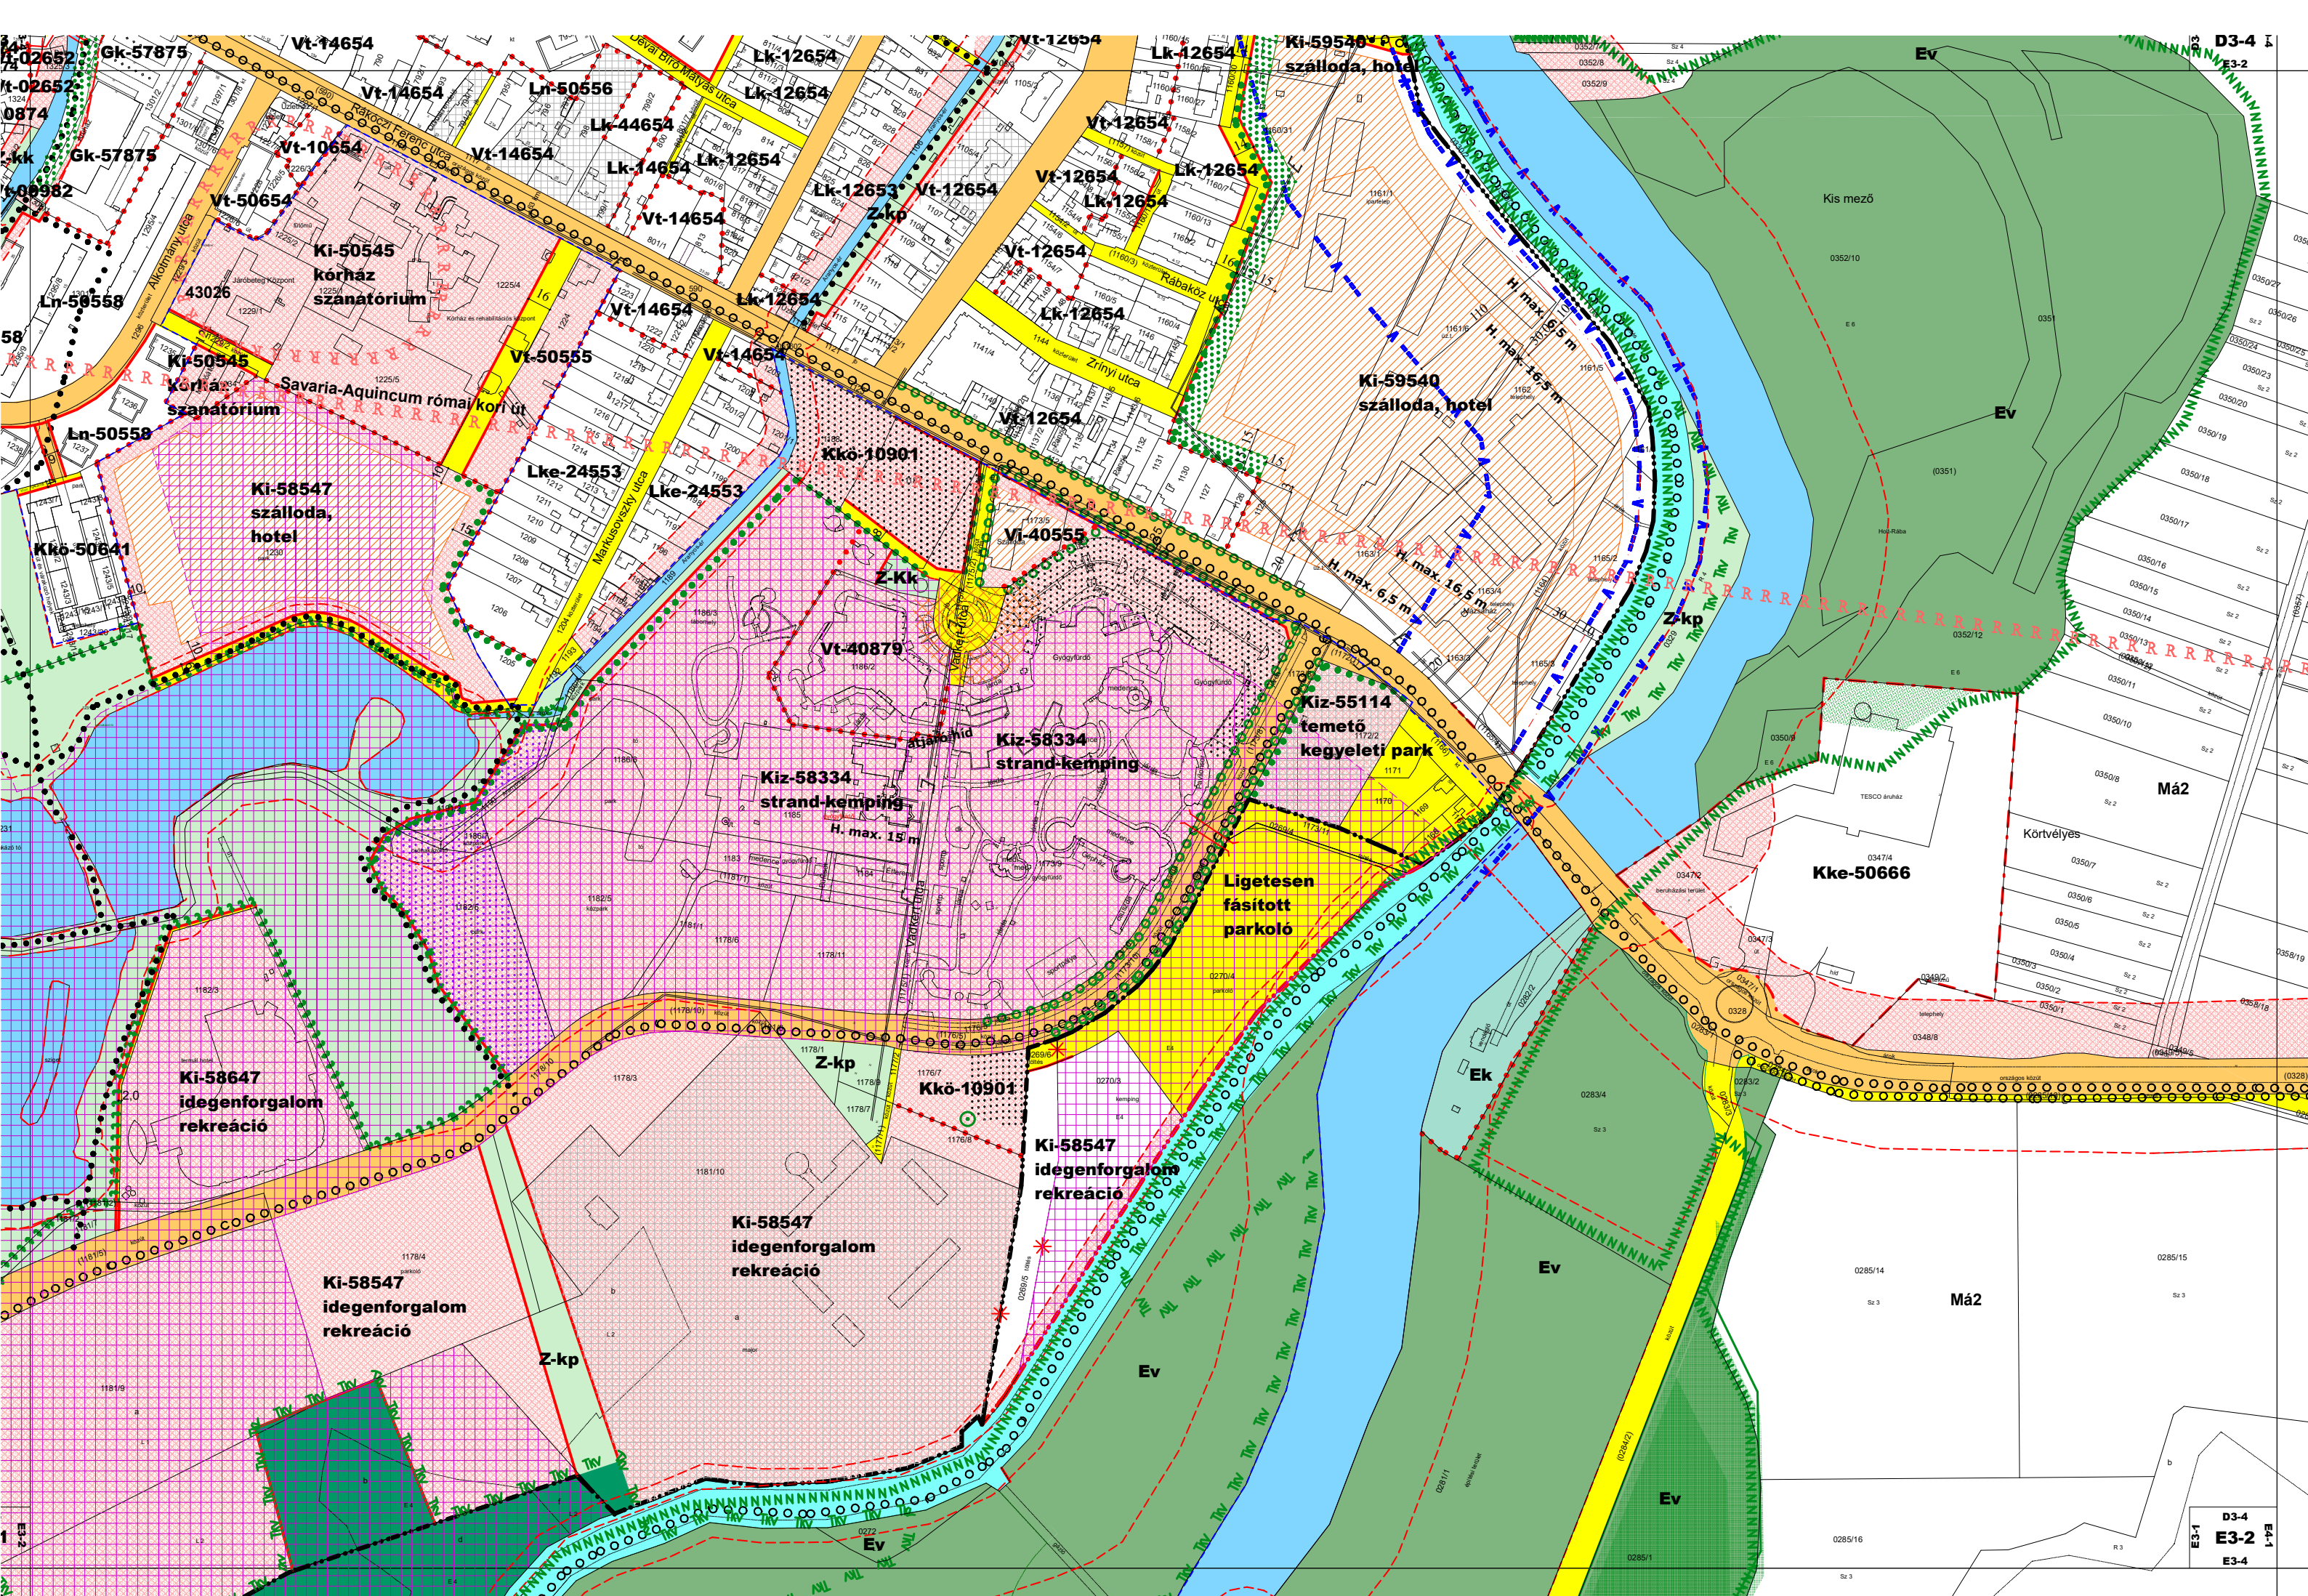

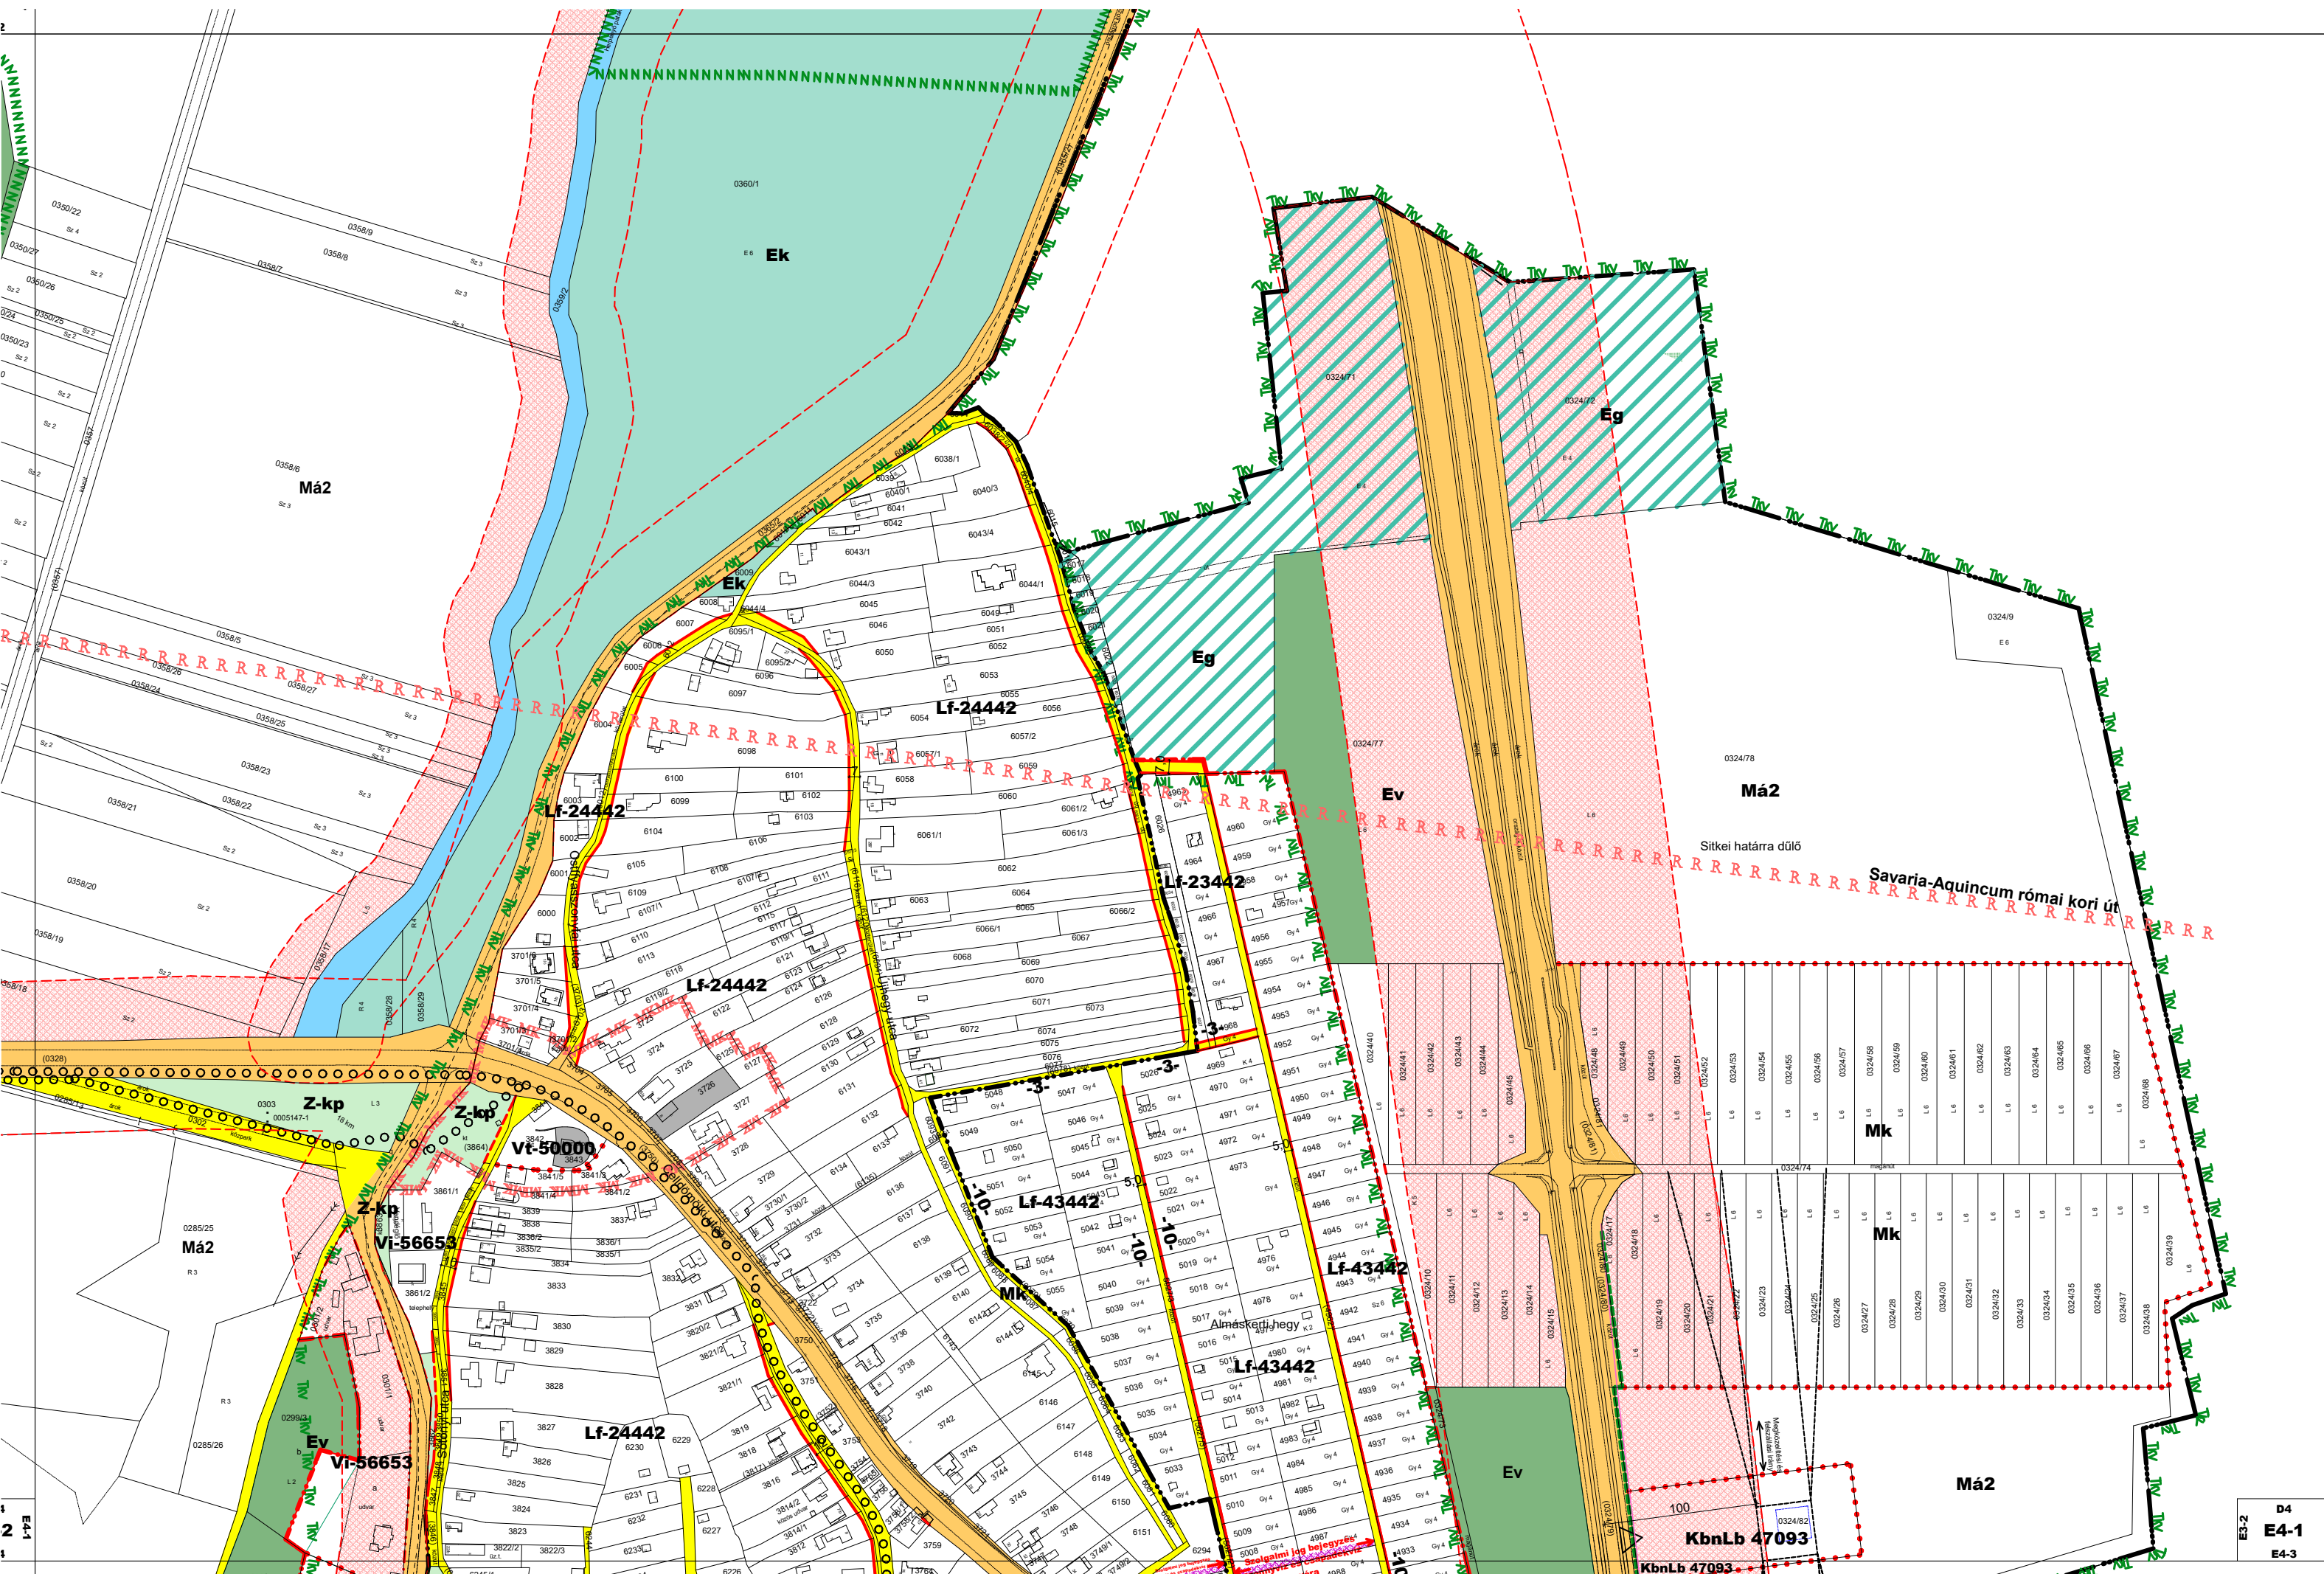

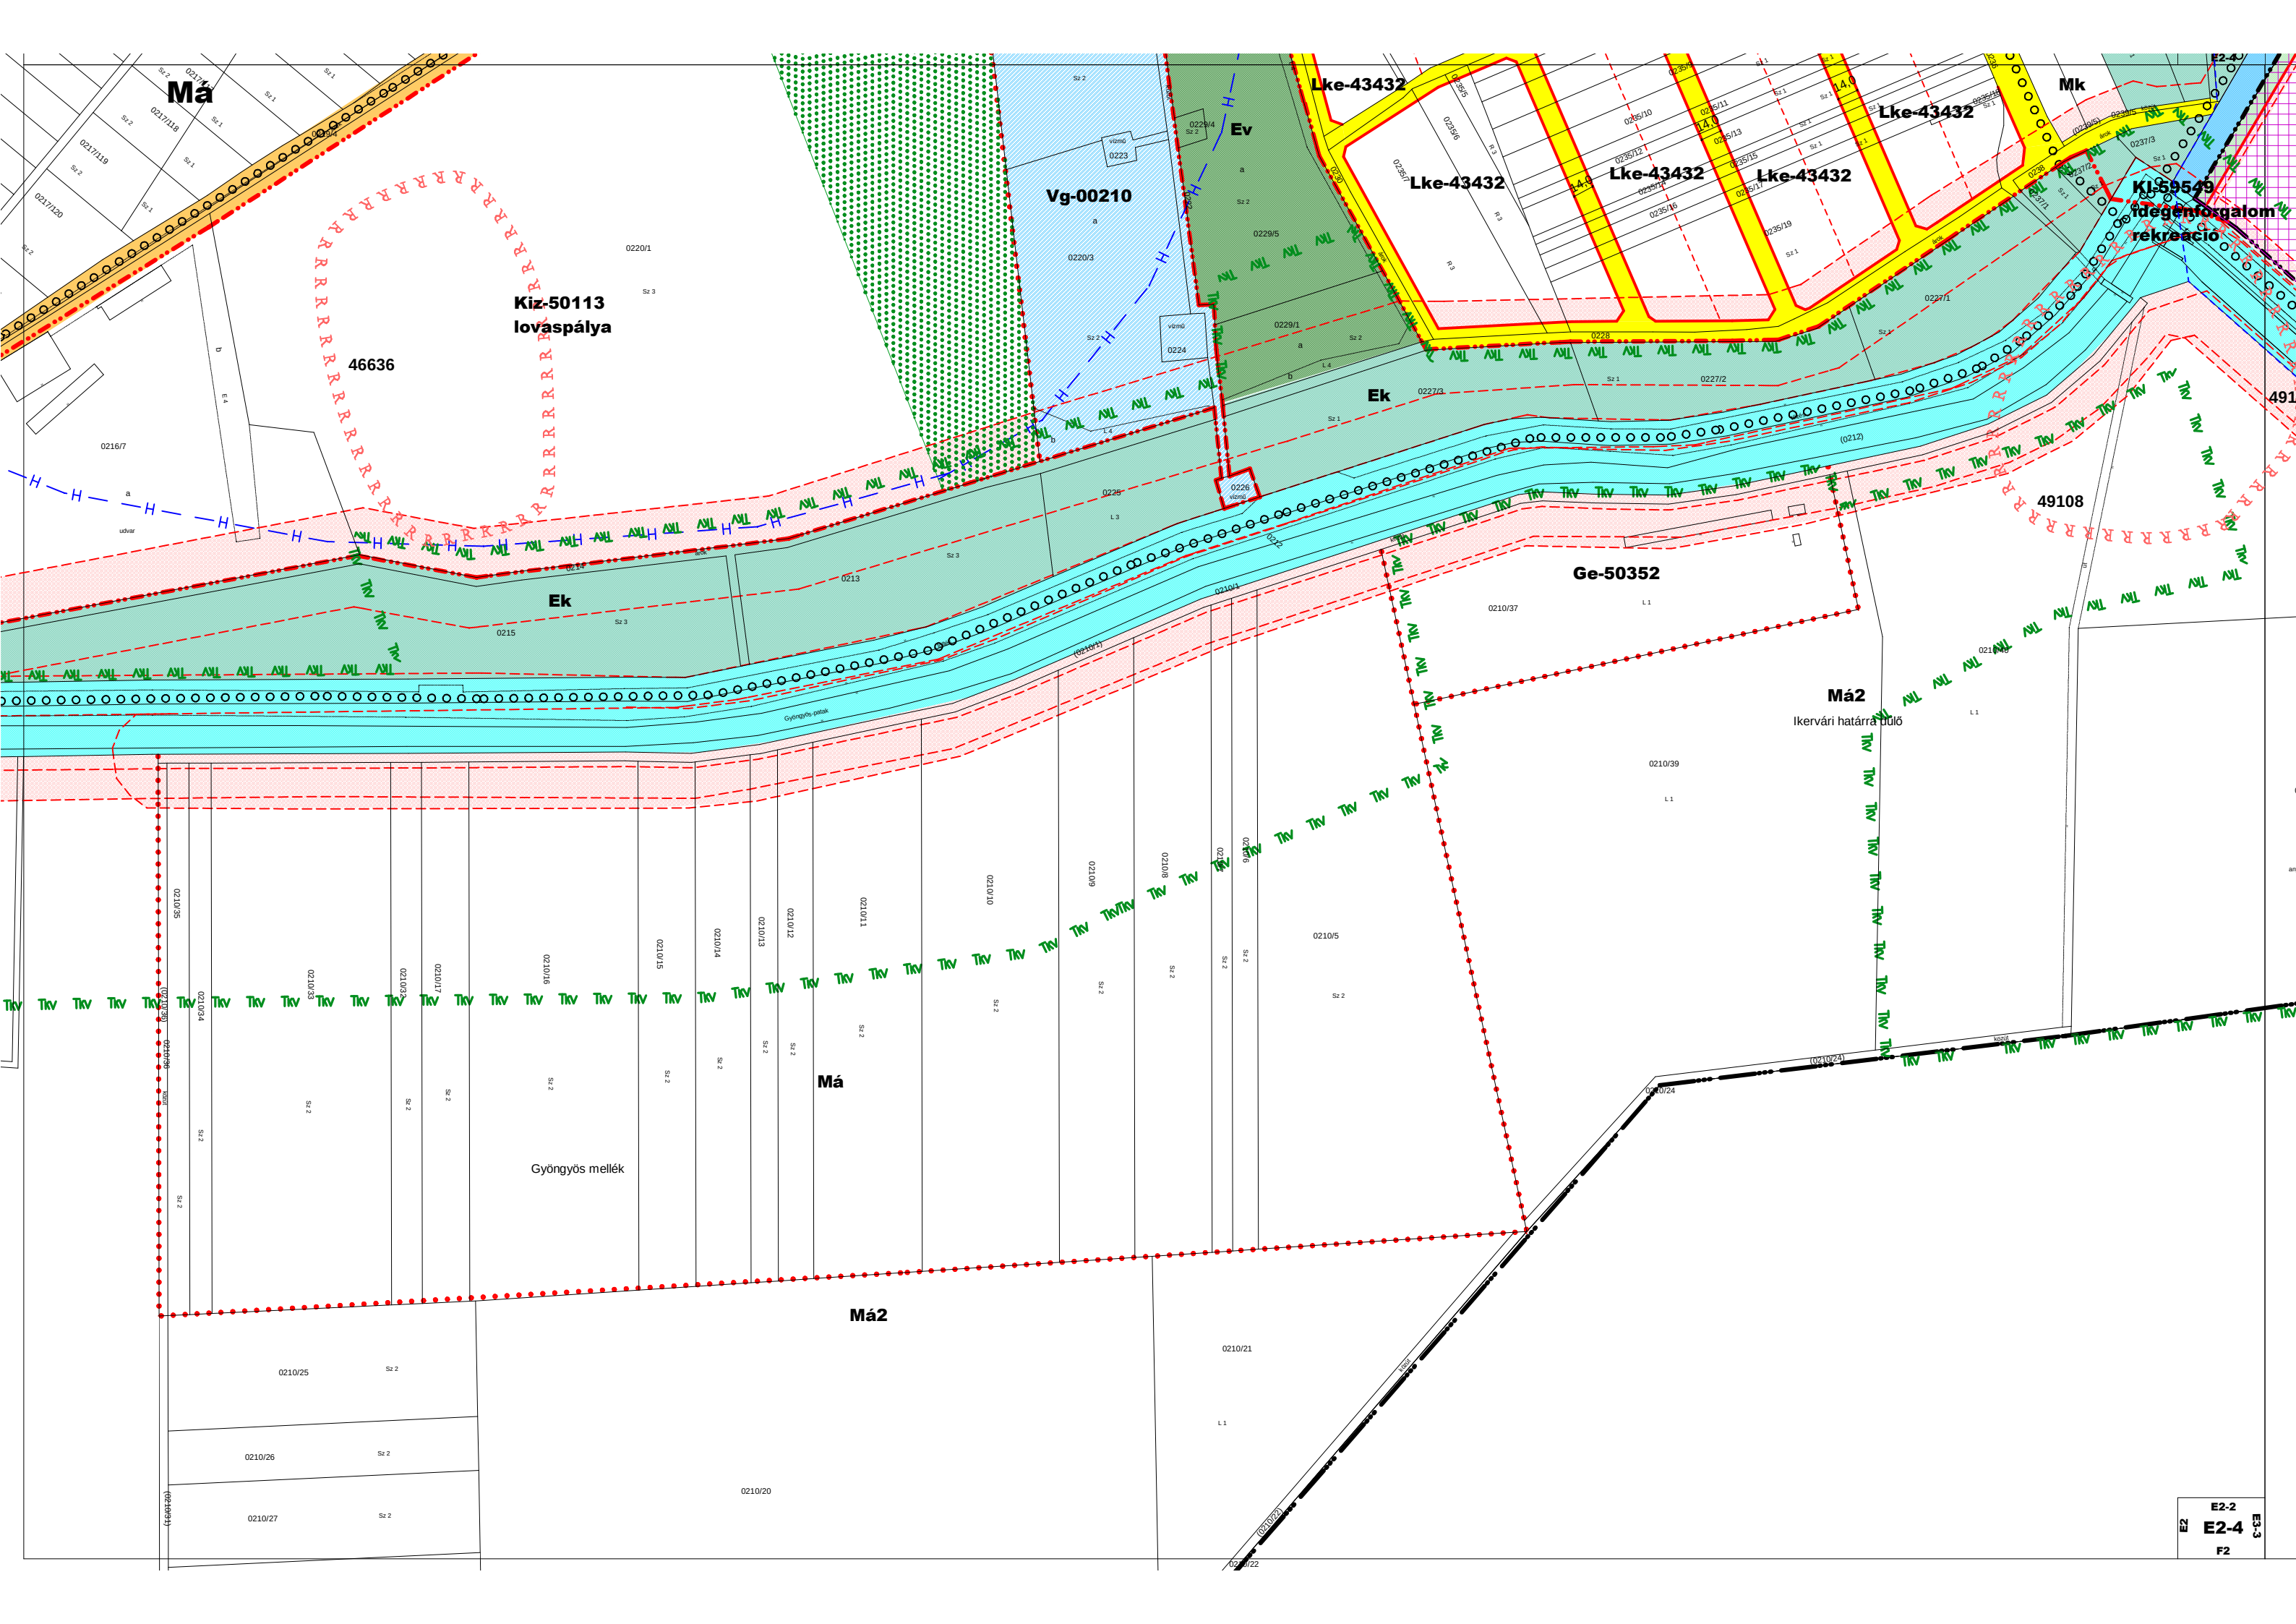

Ma

Mk

Kiz-50113
lovaspálya

46636

Vg-00210

Lke-43432

Lke-43432

Lke-43432

Lke-43432

Lke-43432

KL-59549
idegenforgalom
rekreáció

Ek

Ek

Ge-50352

Má2


Ikervári határra ültő


Má


Má2


Gyöngyös mellék

E2-2
E2-4
F2
E3-3

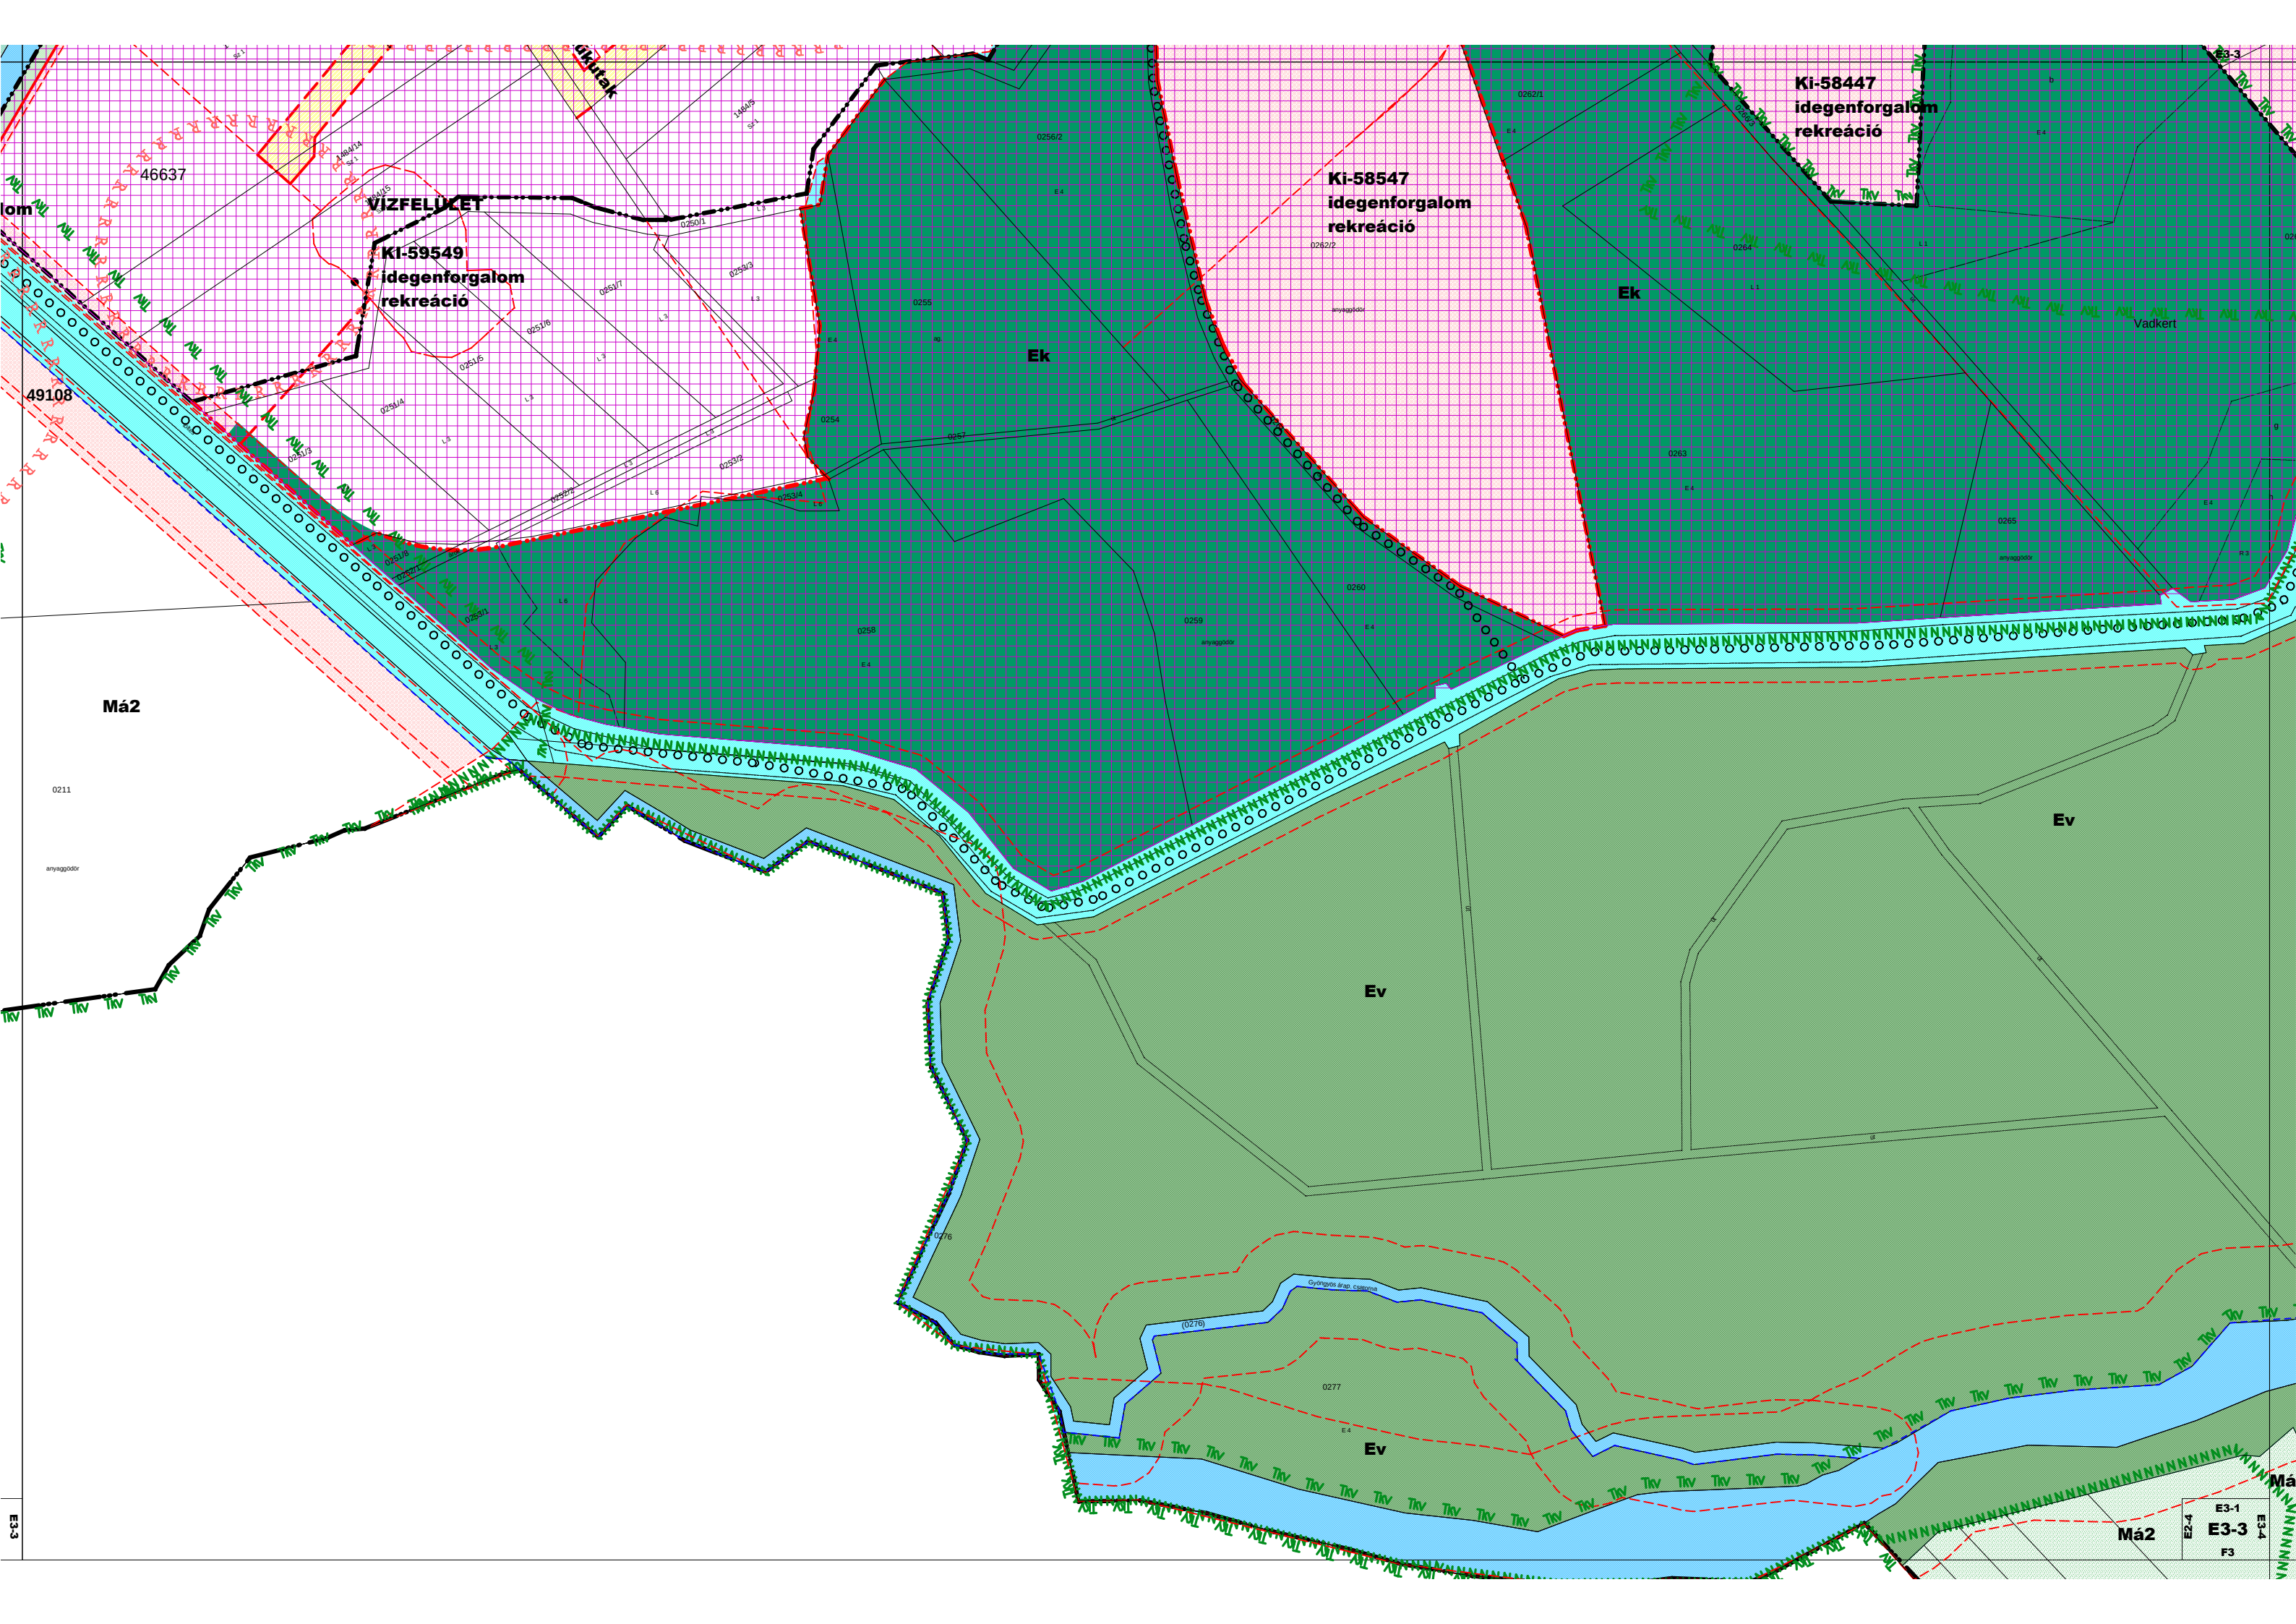

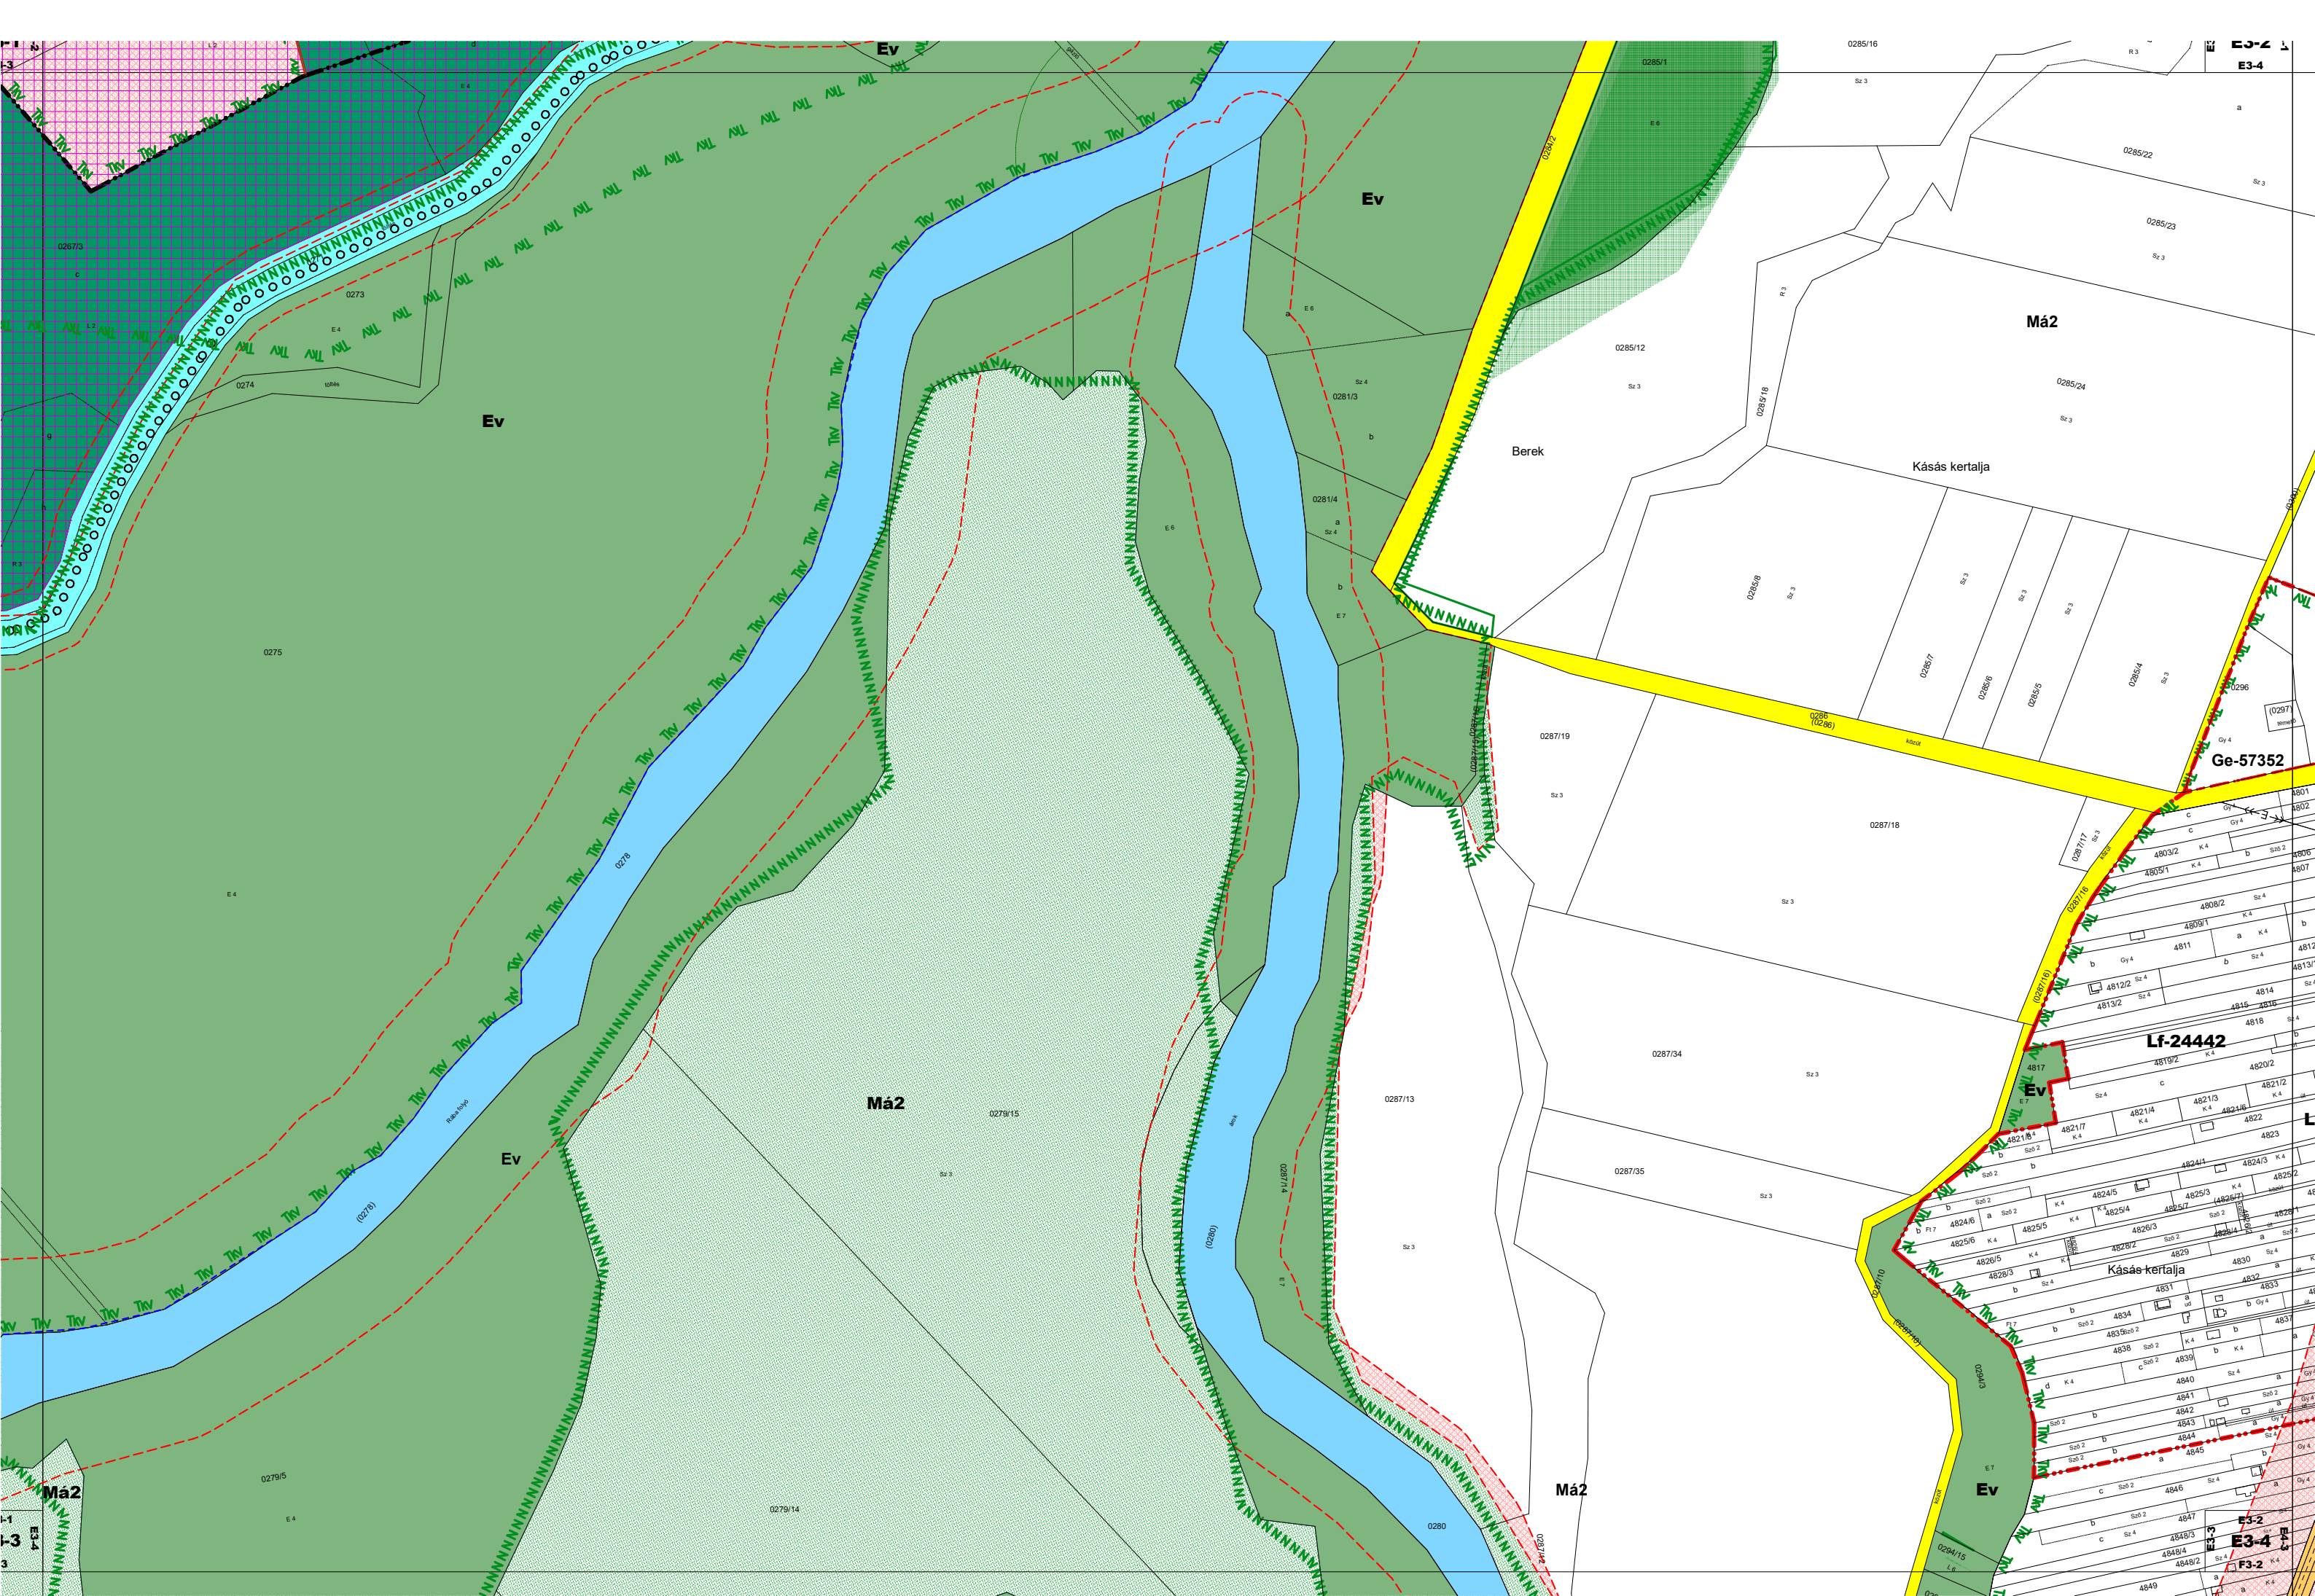

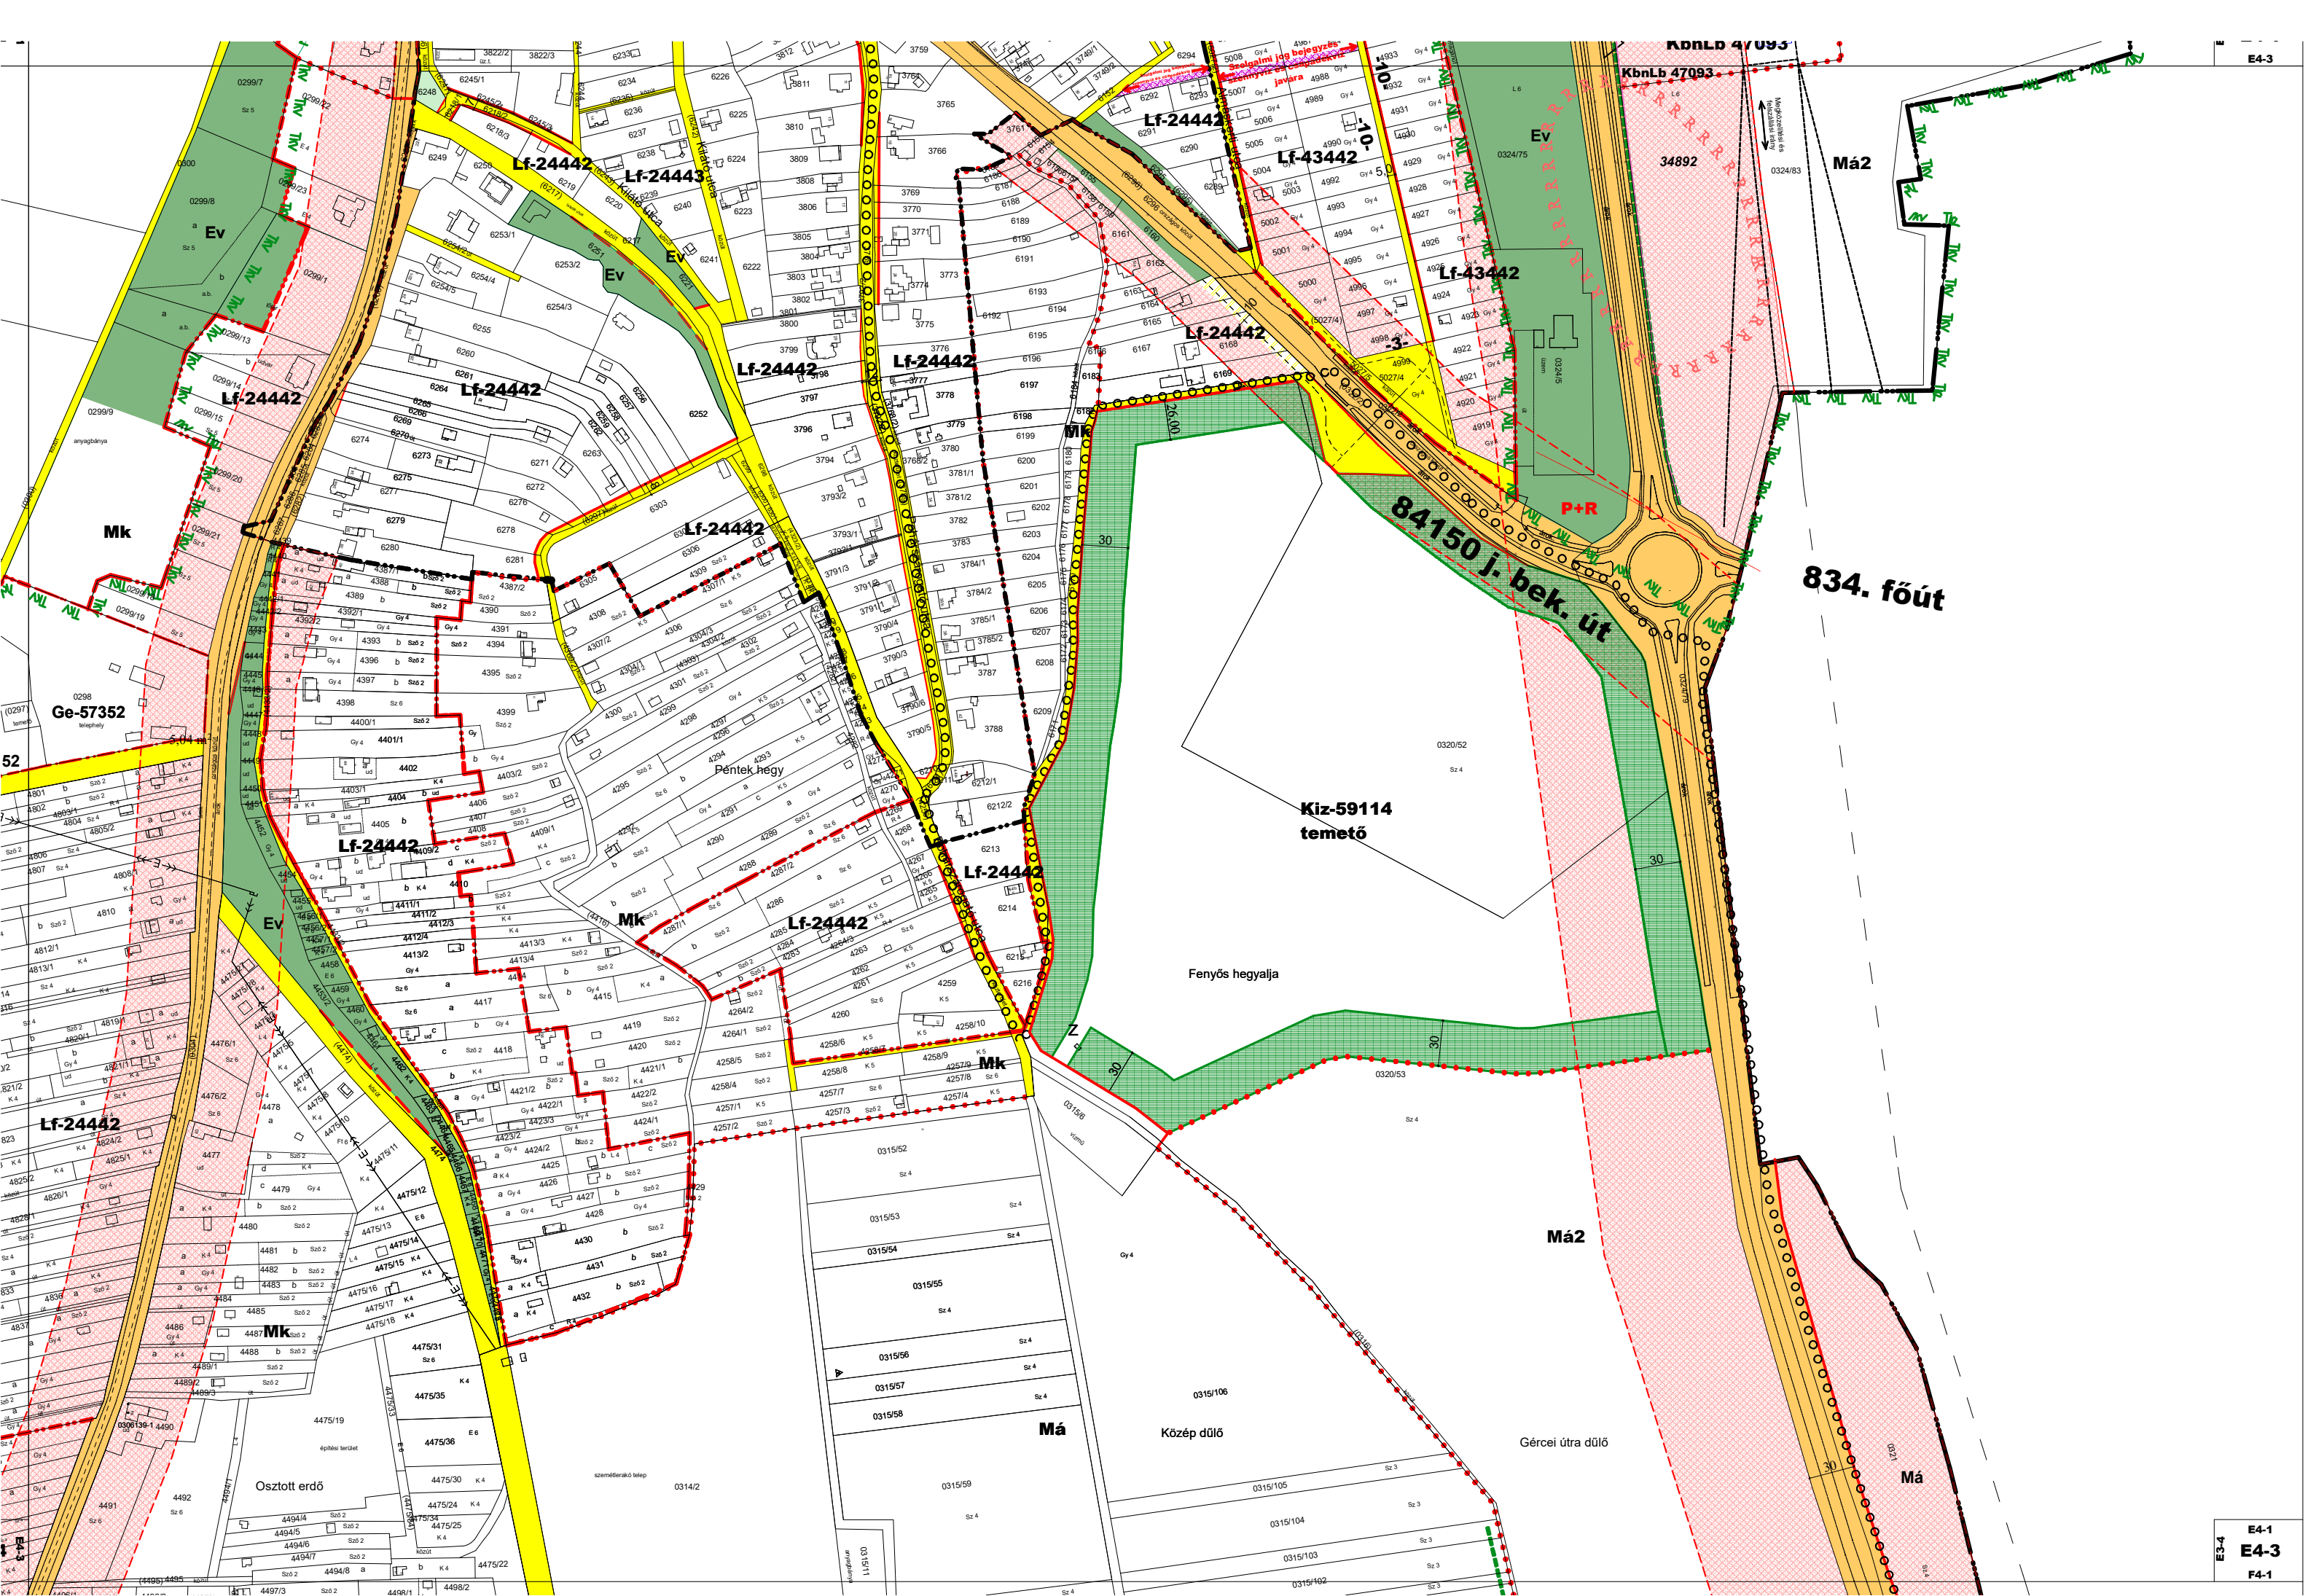

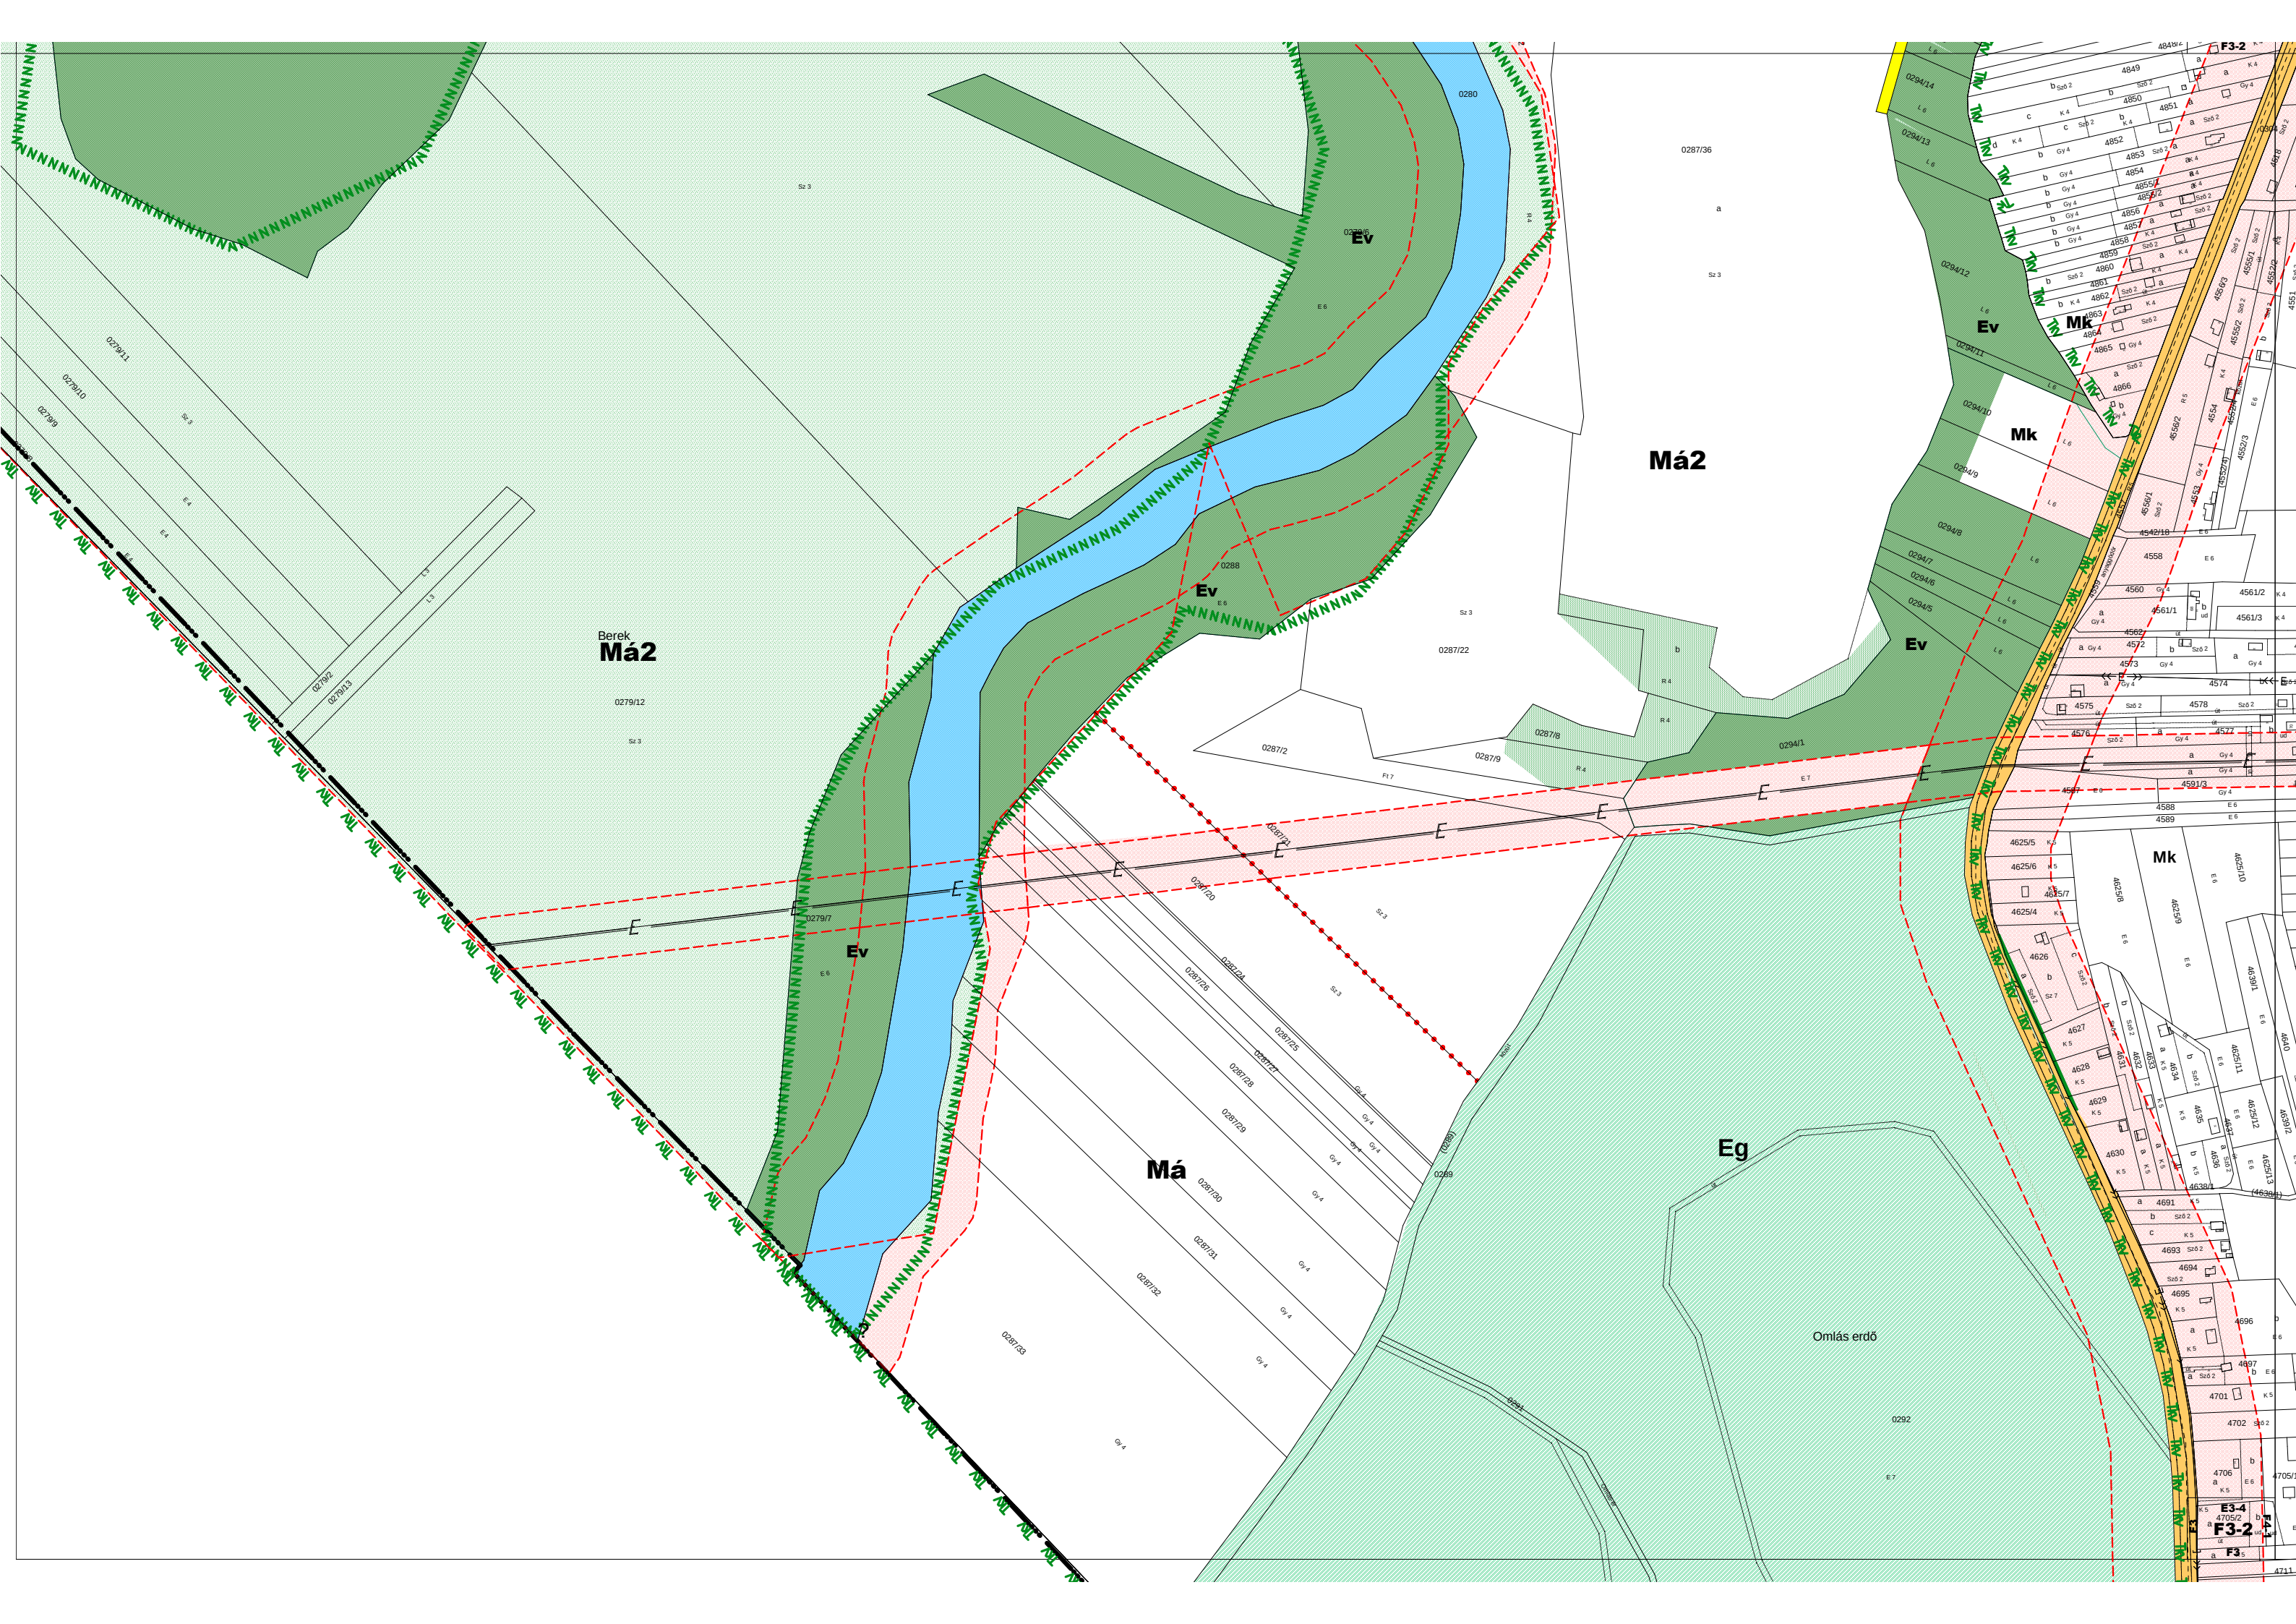

Berek
Má2

Má2

Má

Eg

Ev

Ev

Ev

Ev

Mk

Mk

Ev

Mk

E3-4

F3-2

F3-3

Omlás erdő

