


ÉPÍTÉSI ÖVEZETI JELKULCSOK

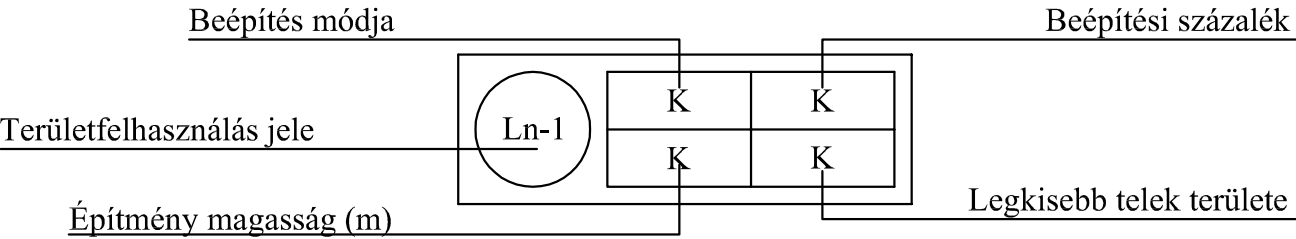

Nagyvárosias lakóövezet:

Ln-1	K	K
	K	K

Ln-2	SZ	30
	15	2000

Ln-3	SZ	60
	3,5	4000

Ln-4	O,SZ	70
	12,0	400

Ln-5 _{OKT}	SZ	40
	15,0	2500

Kisvárosias lakóövezet:

Lk-1	I	30
	7,5	K

Lk-2	K	K
	K	K

Lk-3	K , Z	K
	6,0	250

Lk-4	Z	30
	6,0	600

Lk-5	Z	K
	12,5	K

Lk-6	Z	K
	9,0	K

Lk-7	Z	K
	7,5	K

Lk-8	Z (h), K	40
	6,0	K

Lk-9	Z	K
	12,5	K

Lk-10	K	35
	7,5	500

Lk-11	Z	30
	6,0	300

Lk-12	Z	K
	7,5	K

Lk-13	I, SZ	35
	9	900

Lk-14	SZ	60
	12,5	20 000

Lk-15	I	35
	6,0	K

Lk-16	Z	35
	6,0	1400

Lk-17	K (I,Z,SZ)	35
	6,0	K

Lk-18	Z, K	45
	6,0	K , 300

Lk-19	Z	40
	6,0	K

Lk-20	K, Z	50
	4,5	600

Lk-21	Z (h)	50
	6,0	K

Lk-22	Z (keretes)	40
	7,5	3000

Lk-23	SZ, K	30
	6,0	K

Kertvárosias lakóövezet:

Lke-1	SZ	20
	5,0	700

Lke-2	SZ (cs)	30
	6,0	3300

ÉPÍTÉSI ÖVEZETI JELKULCSOK

Településközpont vegyes övezet:

Vt-1	Z	40
	7,5	K

Vt-2	SZ	35
	15,0	2800

Vt-3	Z, SZ	60
	K	K

Vt-4	Z	40
	15,0	30 000

Vt-4*	Z	40
	15,0	9000

Vt-5	SZ	60
	9,0	1300

Vt-6	Z(h), SZ	35
	9,0	1500

Vt-7	SZ	30
	7,5	20 000

Vt-8	SZ	40
	7,5	700

Vt-9	Z (h)	40
	6,0	6000

Vt-10	SZ	40
	15,0	9000

Vt-11	SZ	30
	12,0	6000

Központi vegyes övezet:

Vk-1	SZ	40
	9,0	K

Vk-2	SZ	30
	15,0	K

Vk-3	K	K
	K	K

Vk-4	SZ/O/Z/HZ	40
	15,0	K

Kereskedelmi és szolgáltató gazdasági övezet:

Gksz-1	SZ	60
	12,0	17 000

Gksz-2	SZ	60
	9,0	4000

Gksz-3	SZ	60
	6,0	2000

Gksz-4	SZ	60
	9,0	K

Gksz-5	SZ	60
	9,0	2000

Gksz-6	SZ	60
	15,0	10 000

Gksz-7	SZ	K
	K	K

Gksz-8	SZ	50
	9,0	2000

Ipari gazdasági övezet:

Gip-1	SZ	30
	12,0	5000

Gip-2	SZ	30
	12,0	30 000

Gip-3	SZ	50
	15,0	15 000

Gip-4	SZ, K	50
	15,0	K


Gip-5	SZ	50
	9,0	30 000

Különleges övezet:

K-1	SZ	40
	15,0	6500

K-2	SZ	10
	7,5	5800

K-3	SZ	K
	K	K

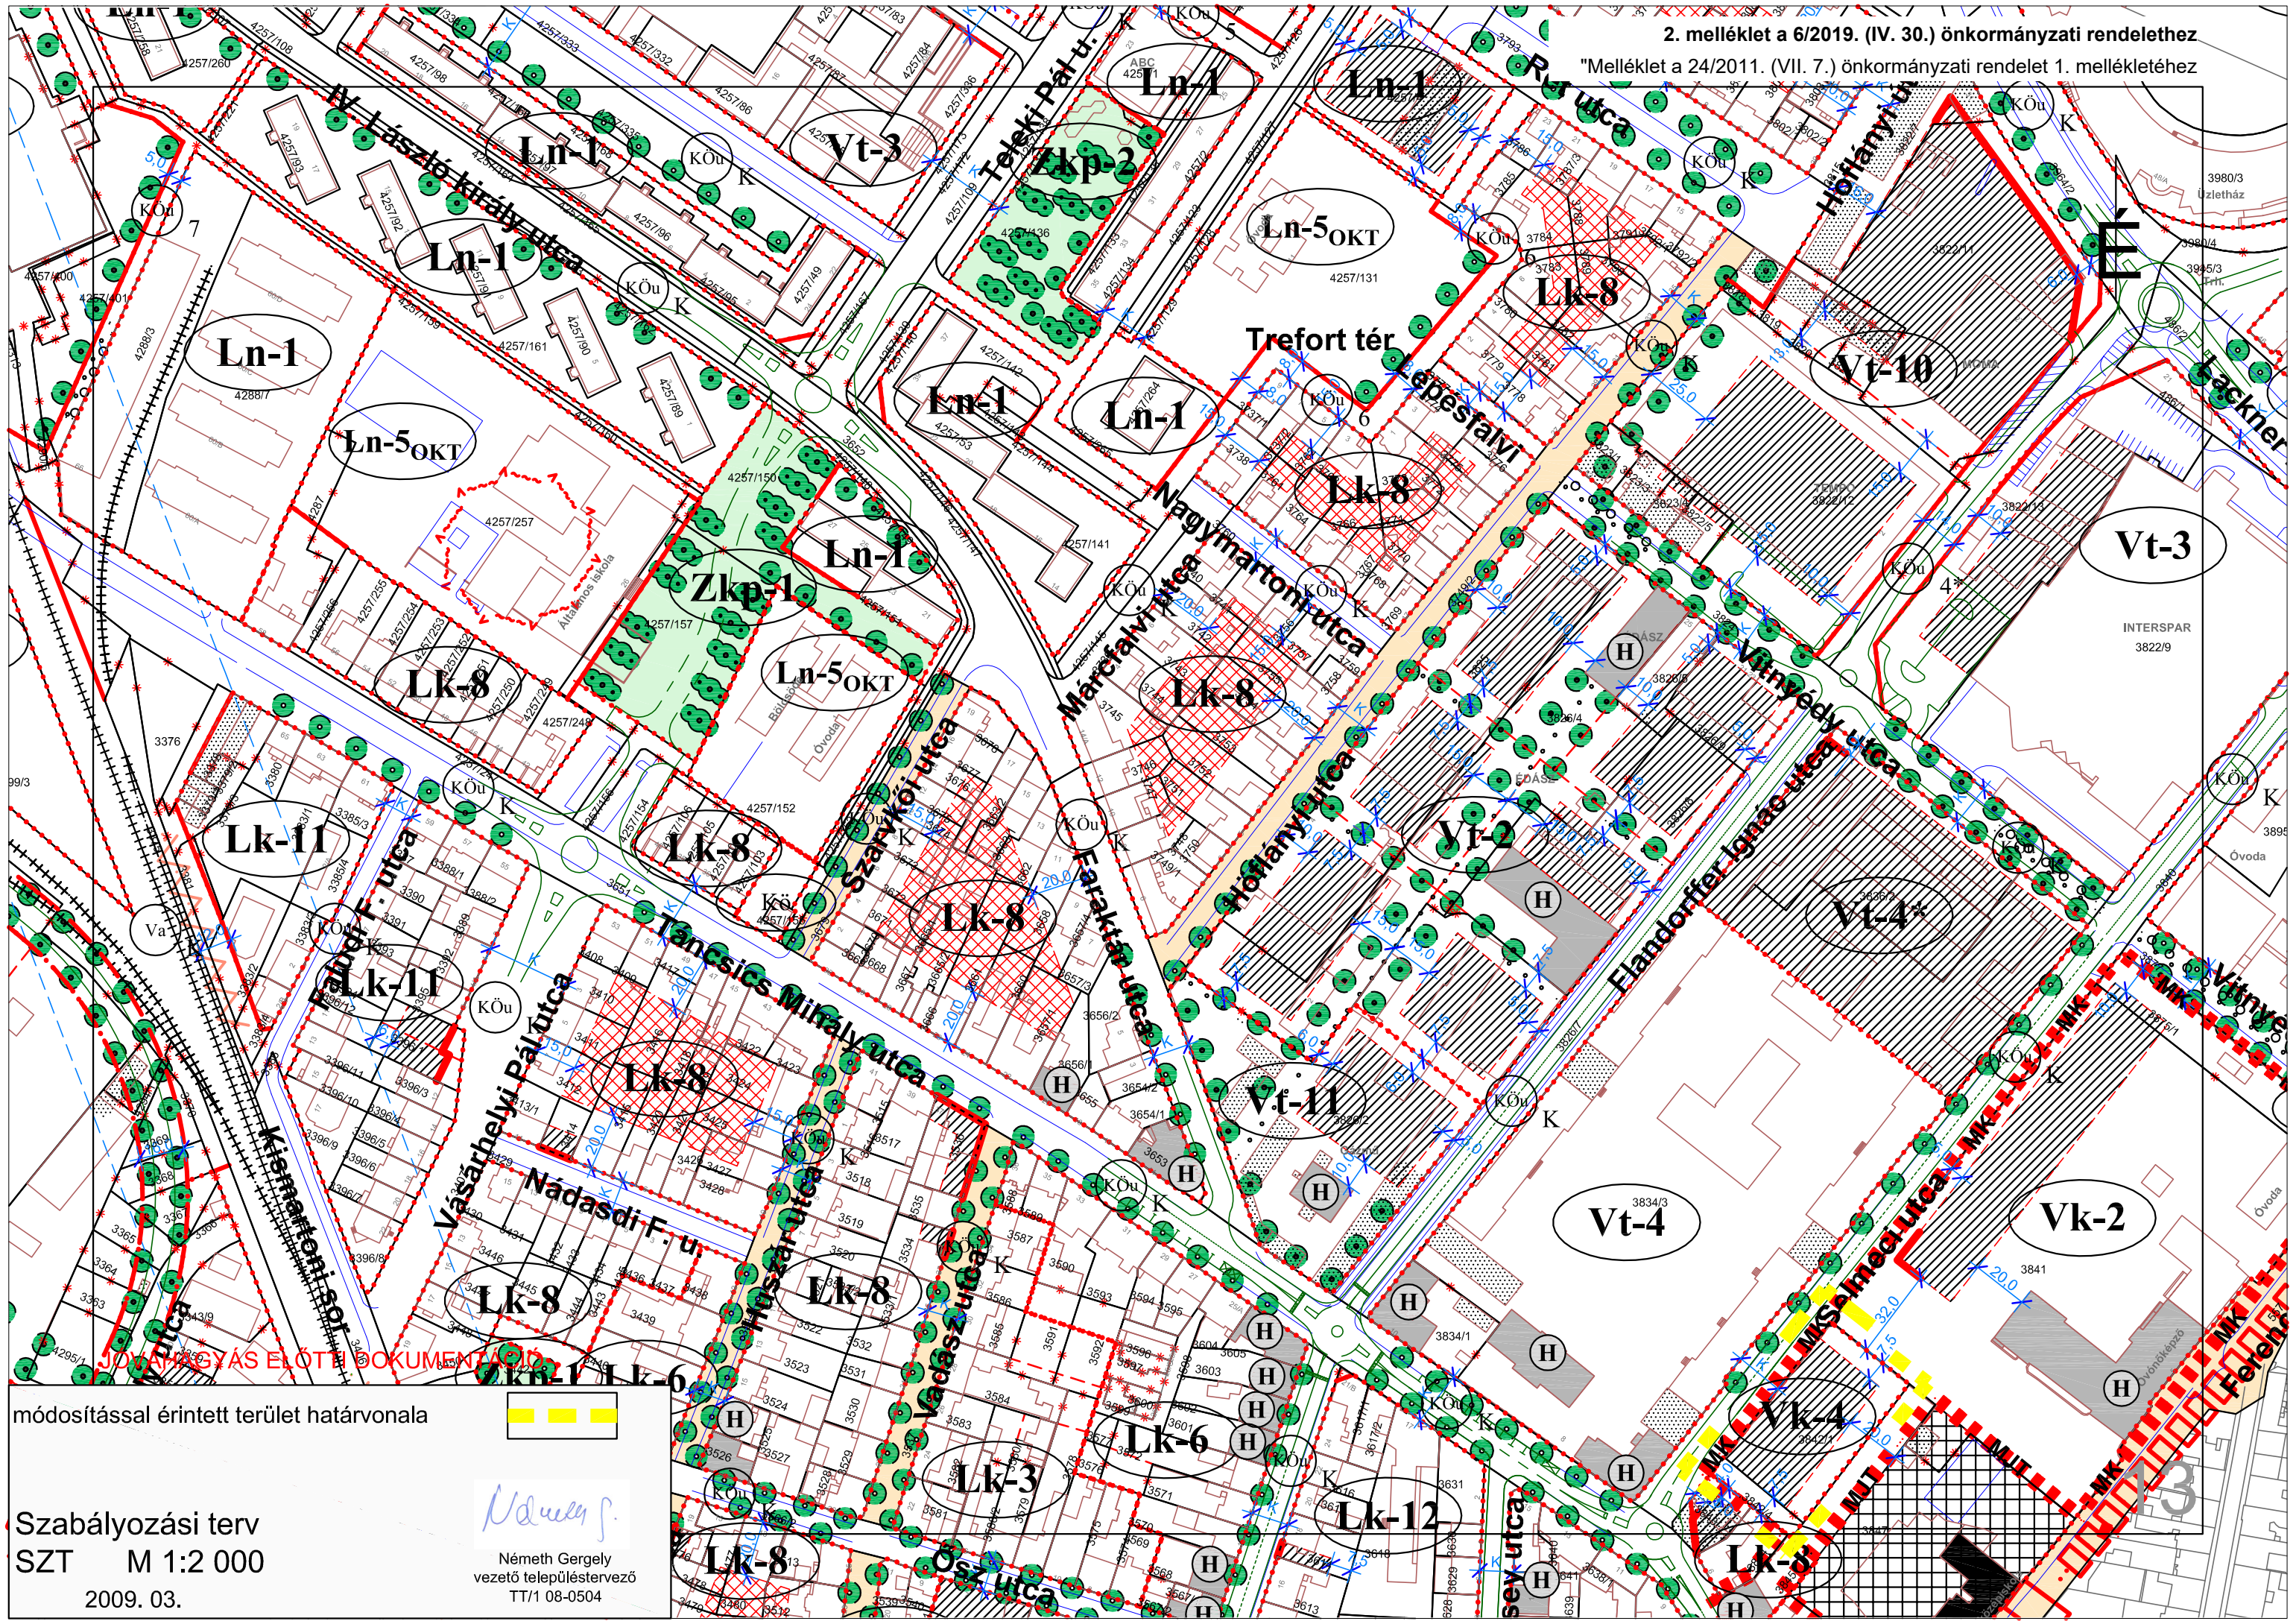

módosítással érintett terület határvonala

Szabályozási terv
SZT M 1:2 000
2009. 03.

Németh Gergely
vezető településtervező
TT/1 08-0504