# VÉSZTŐ
# TELEPÜLÉSRENDEZÉSI TERV

## TELEPÜLÉSSZERKEZETI TERV

**M = 1 : 20 000**

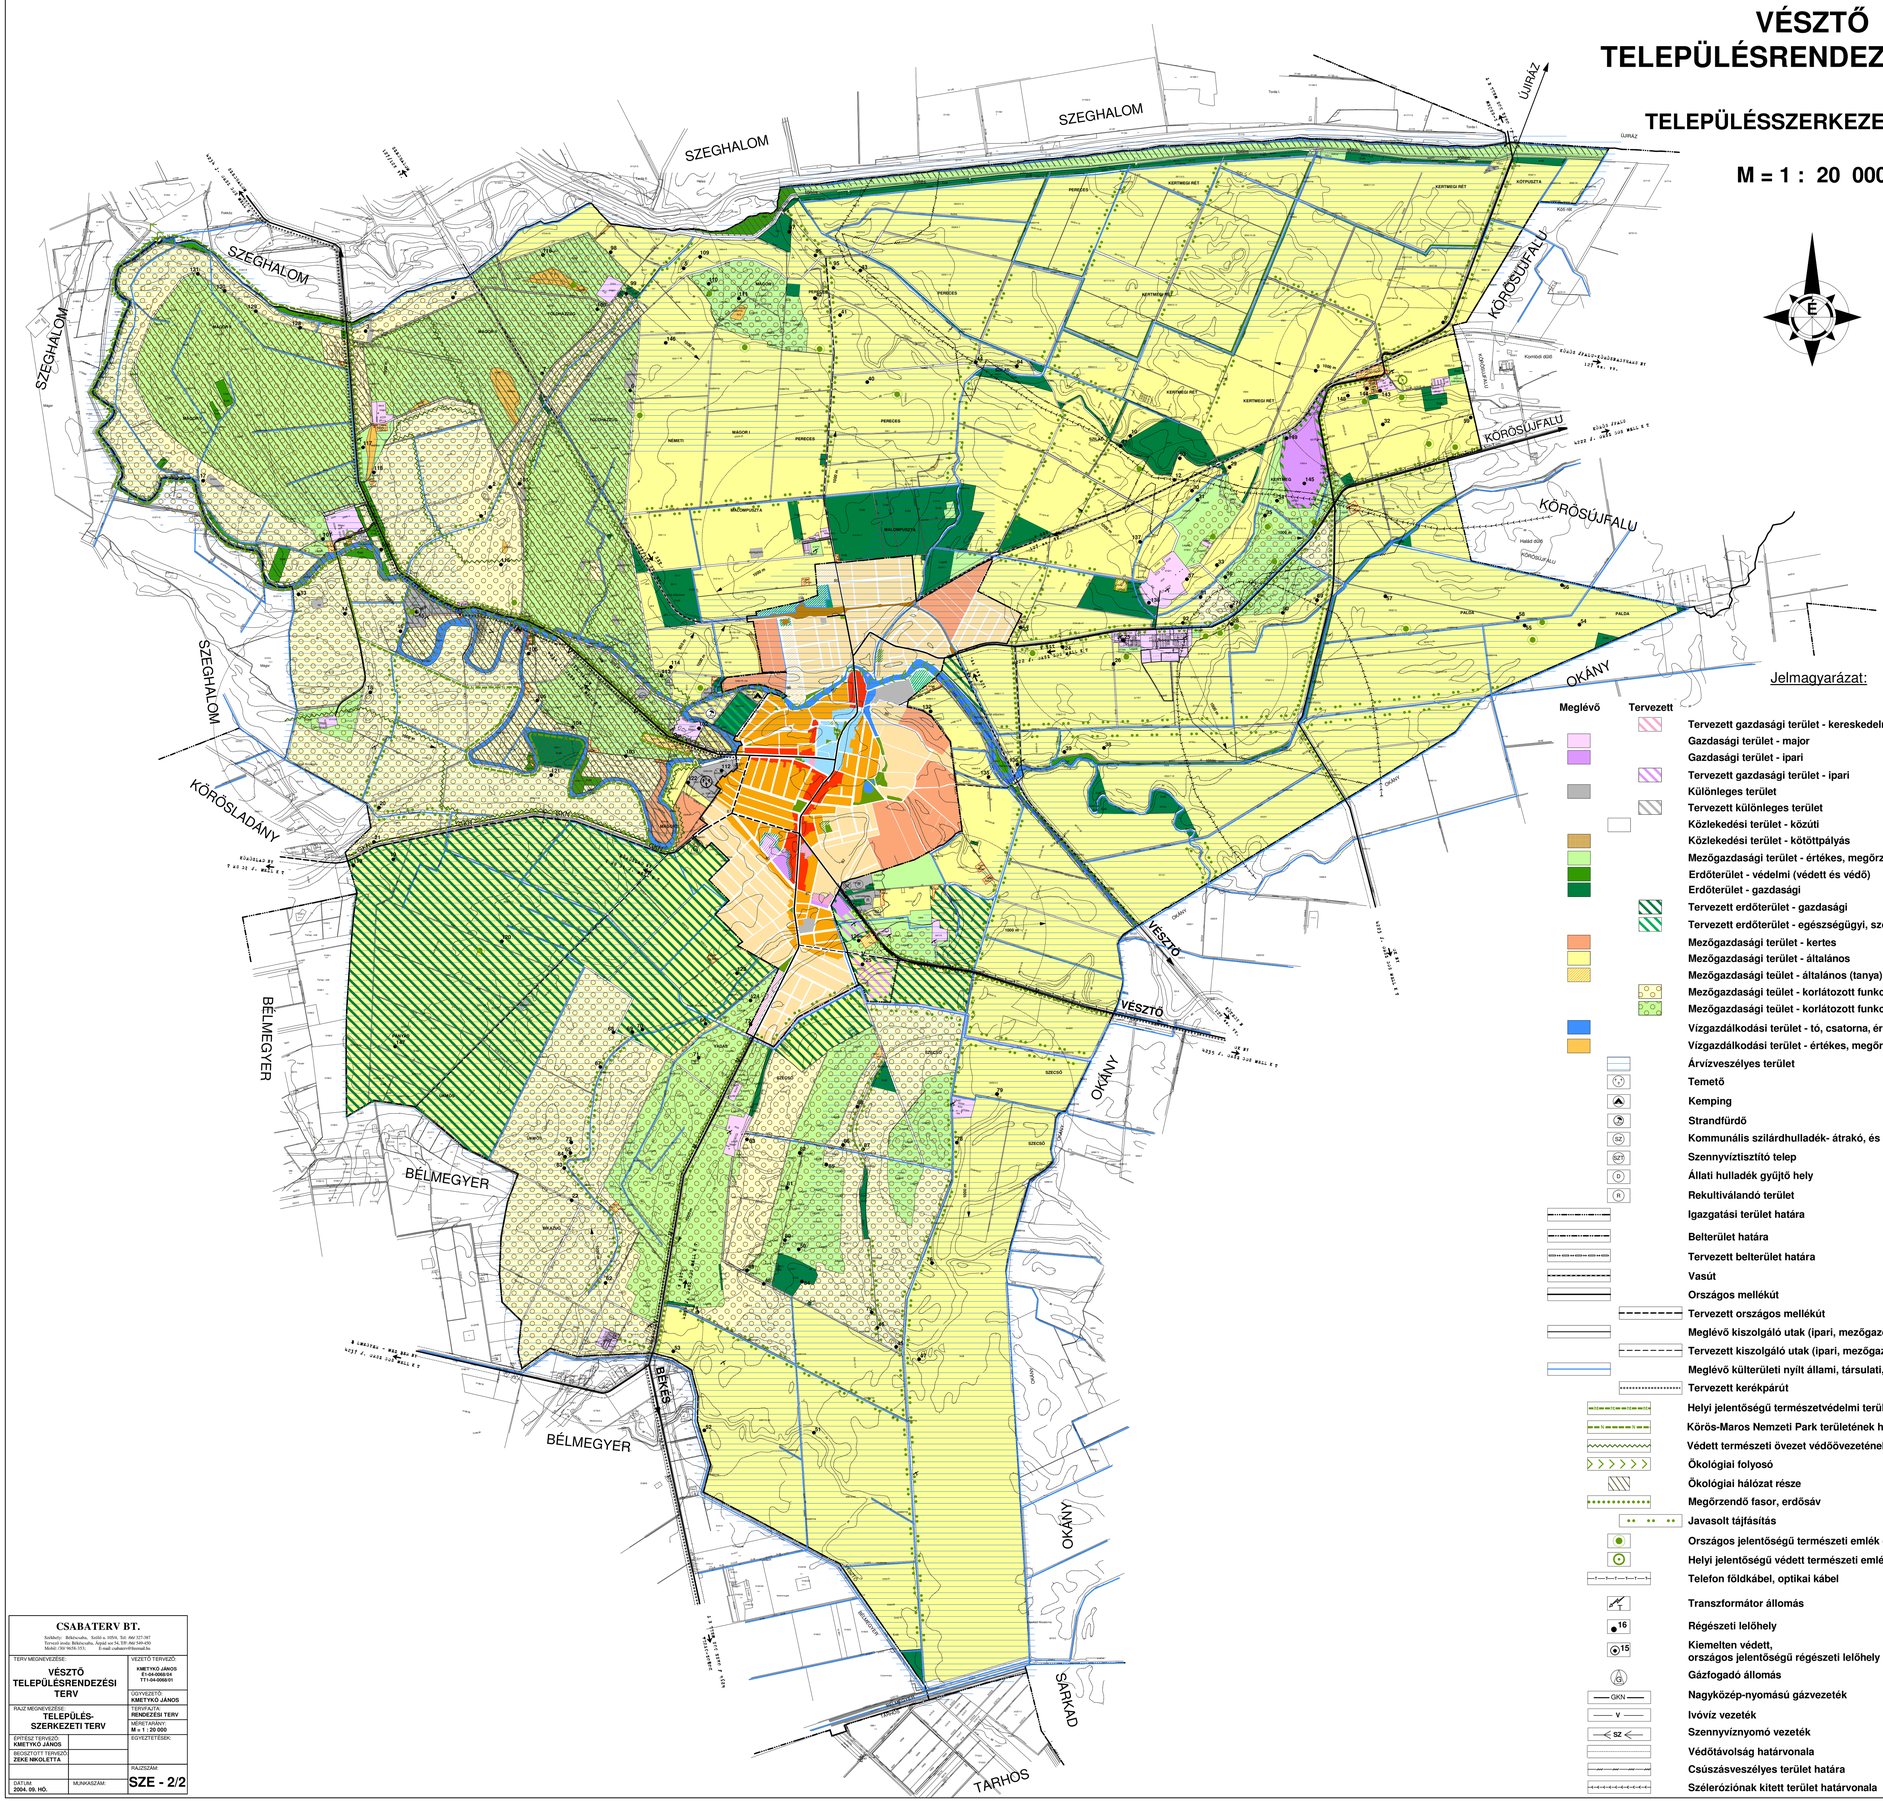


Jelmagyarázat:

| Meglévő | Tervezett | |
|---|---|---|
| | | Tervezett gazdasági terület - kereskedelmi, szolgáltató |
| | | Gazdasági terület - major |
| | | Gazdasági terület - ipari |
| | | Tervezett gazdasági terület - ipari |
| | | Különleges terület |
| | | Tervezett különleges terület |
| | | Közlekedési terület - közúti |
| | | Közlekedési terület - kötöttpályás |
| | | Mezőgazdasági terület - értékes, megőrzendő gyep, legelő |
| | | Erdőterület - védelmi (védett és védő) |
| | | Erdőterület - gazdasági |
| | | Tervezett erdőterület - gazdasági |
| | | Tervezett erdőterület - egészségügyi, szociális, turisztikai |
| | | Mezőgazdasági terület - kertes |
| | | Mezőgazdasági terület - általános |
| | | Mezőgazdasági teület - általános (tanya) |
| | | Mezőgazdasági teület - korlátozott funkciójú (általános) |
| | | Mezőgazdasági teület - korlátozott funkciójú (értékes, megőrzendő gyep, legelő) |
| | | Vízgazdálkodási terület - tó, csatorna, ér |
| | | Vízgazdálkodási terület - értékes, megőrzendő nádas |
| | | Árvízveszélyes terület |
| | | Temető |
| | | Kemping |
| | | Strandfürdő |
| | | Kommunális szilárdhulladék- átrakó, és veszélyes hulladék gyűjtő udvar |
| | | Szennyvíztisztító telep |
| | | Állati hulladék gyűjtő hely |
| | | Rekultiválandó terület |
| | | Igazgatási terület határa |
| | | Belterület határa |
| | | Tervezett belterület határa |
| | | Vasút |
| | | Országos mellékút |
| | | Tervezett országos mellékút |
| | | Meglévő kiszolgáló utak (ipari, mezőgazdasági, magánút) |
| | | Tervezett kiszolgáló utak (ipari, mezőgazdasági, magánút) |
| | | Meglévő külterületi nyílt állami, társulati, gravitációs csapadékcsatorna |
| | | Tervezett kerékpárút |
| | | Helyi jelentőségű természetvédelmi terület határa |
| | | Körös-Maros Nemzeti Park területének határa |
| | | Védett természeti övezet védőövezetének határa |
| | | Ökológiai folyosó |
| | | Ökológiai hálózat része |
| | | Megőrzendő fasor, erdősáv |
| | | Javasolt tájfásítás |
| | | Országos jelentőségű természeti emlék (kunhalom) |
| | | Helyi jelentőségű védett természeti emlék |
| | | Telefon földkábel, optikai kábel |
| | | Transzformátor állomás |
| | | Régészeti lelőhely |
| | | Kiemelten védett, országos jelentőségű régészeti lelőhely |
| | | Gázfogadó állomás |
| | GKN | Nagyközép-nyomású gázvezeték |
| | V | Ivóvíz vezeték |
| | SZ | Szennyvíznyomó vezeték |
| | | Védőtávolság határvonala |
| | | Csúszásveszélyes terület határa |
| | | Szélerőzióinak kitett terület határvonala |


**CSABATERV BT.**
Székhely: Békéscsaba, Szőlő u. 10/34. Tel: 06/ 527-387
Tervező iroda: Békéscsaba, Árpád sor 54. Tel: 06/ 549-450
Mobil: 70/ 9658-353. E-mail: csabater@freemail.hu


| | |
|---|---|
| TERV MEGNEVEZÉSE: **VÉSZTŐ TELEPÜLÉSRENDEZÉSI TERV** | VEZETŐ TERVEZŐ: **KMETYKÓ JÁNOS É1-04-0008/04 TT1-04-0008/01** |
| RAJZ MEGNEVEZÉSE: **TELEPÜLÉS-SZERKEZETI TERV** | ÜGYVEZETŐ: **KMETYKÓ JÁNOS** |
| ÉPÍTÉSZ TERVEZŐ: **KMETYKÓ JÁNOS** | TERVFAJTA: **RENDEZÉSI TERV** |
| BEOSZTOTT TERVEZŐ: **ZEKE NIKOLETTA** | MÉRETARÁNY: **M = 1 : 20 000** |
| DÁTUM: **2004. 09. HÓ.** | MUNKASZÁM: |
| | RAJZSZÁM: **SZE - 2/2** |


**CSABATERV BT.**
Székhely: Békéscsaba, Szőlő u. 10/34. Tel: 06/ 527-387
Tervező iroda: Békéscsaba, Árpád sor 54. Tel: 06/ 549-450
Mobil: 70/ 9658-353. E-mail: csabater@freemail.hu


| | |
|---|---|
| TERV MEGNEVEZÉSE: **VÉSZTŐ TELEPÜLÉSRENDEZÉSI TERV** | VEZETŐ TERVEZŐ: **KMETYKÓ JÁNOS É1-04-0008/04 TT1-04-0008/01** |
| RAJZ MEGNEVEZÉSE: **TELEPÜLÉS-SZERKEZETI TERV** | ÜGYVEZETŐ: **KMETYKÓ JÁNOS** |
| ÉPÍTÉSZ TERVEZŐ: **KMETYKÓ JÁNOS** | TERVFAJTA: **RENDEZÉSI TERV** |
| BEOSZTOTT TERVEZŐ: **ZEKE NIKOLETTA** | MÉRETARÁNY: **M = 1 : 20 000** |
| DÁTUM: **2004. 09. HÓ.** | MUNKASZÁM: |
| | RAJZSZÁM: **SZE - 2/1** |