

JELMAGYARÁZAT

- közigazgatási határ
- belterületi határ
- tervezett belterületi határ
- beépítésre szánt terület határa

A szabályozás alapelemei

- szabályozási vonal
- szabályozási szélesség
- építési övezet, övezet határa
- építési övezet, övezet jele

A szabályozás másodlagos elemei

- építési tételek, Tételek vonatos szabályozási elemek
- javasolt telekhatár
- kötelező megengedett jel
- telkek be nem építhető része
- építési vonal

Egyéb szabályozási elemek

- kerékpárút
- tervezett kerékpárút
- gyalogút

Védelem, korlátozás, kötelezettség

- Országos (Nemzetközi) művi értékelem
- Országos (Nemzetközi) művi értékelem
- világörökség várományos helyszín határa
- műemlék
- műemléki környezet határa
- régészeti lelőhely határa

Helyi művi értékelem

- helyi értékvédelmi terület határa

Táj- és természetvédelem

- helyi táj- és természetvédelem
- helyi jelentőségű természetvédelmi terület határa

Egyéb korlátozó tényezők


- vízbázis hidrológiai "A" védőövezet határa
- vízbázis hidrológiai "B" védőövezet határa
- távlati vízbázis hidrológiai "A" védőövezet határa
- távlati vízbázis hidrológiai "B" védőövezet határa
- vízbázis belső védőövezet határa
- vízbázis külső védőövezet határa
- felszíni kiterítési védőövezet határa
- nagyvízi meder területének határa
- bánya védőövezetének határa
- fűtő védőövezetének határa

Egyéb sajátos jogintézmények

- belterületi kötelezettségű terület határa

Egyéb háttérinformációk

- a terület övezeti besorolása az ábraszelvény

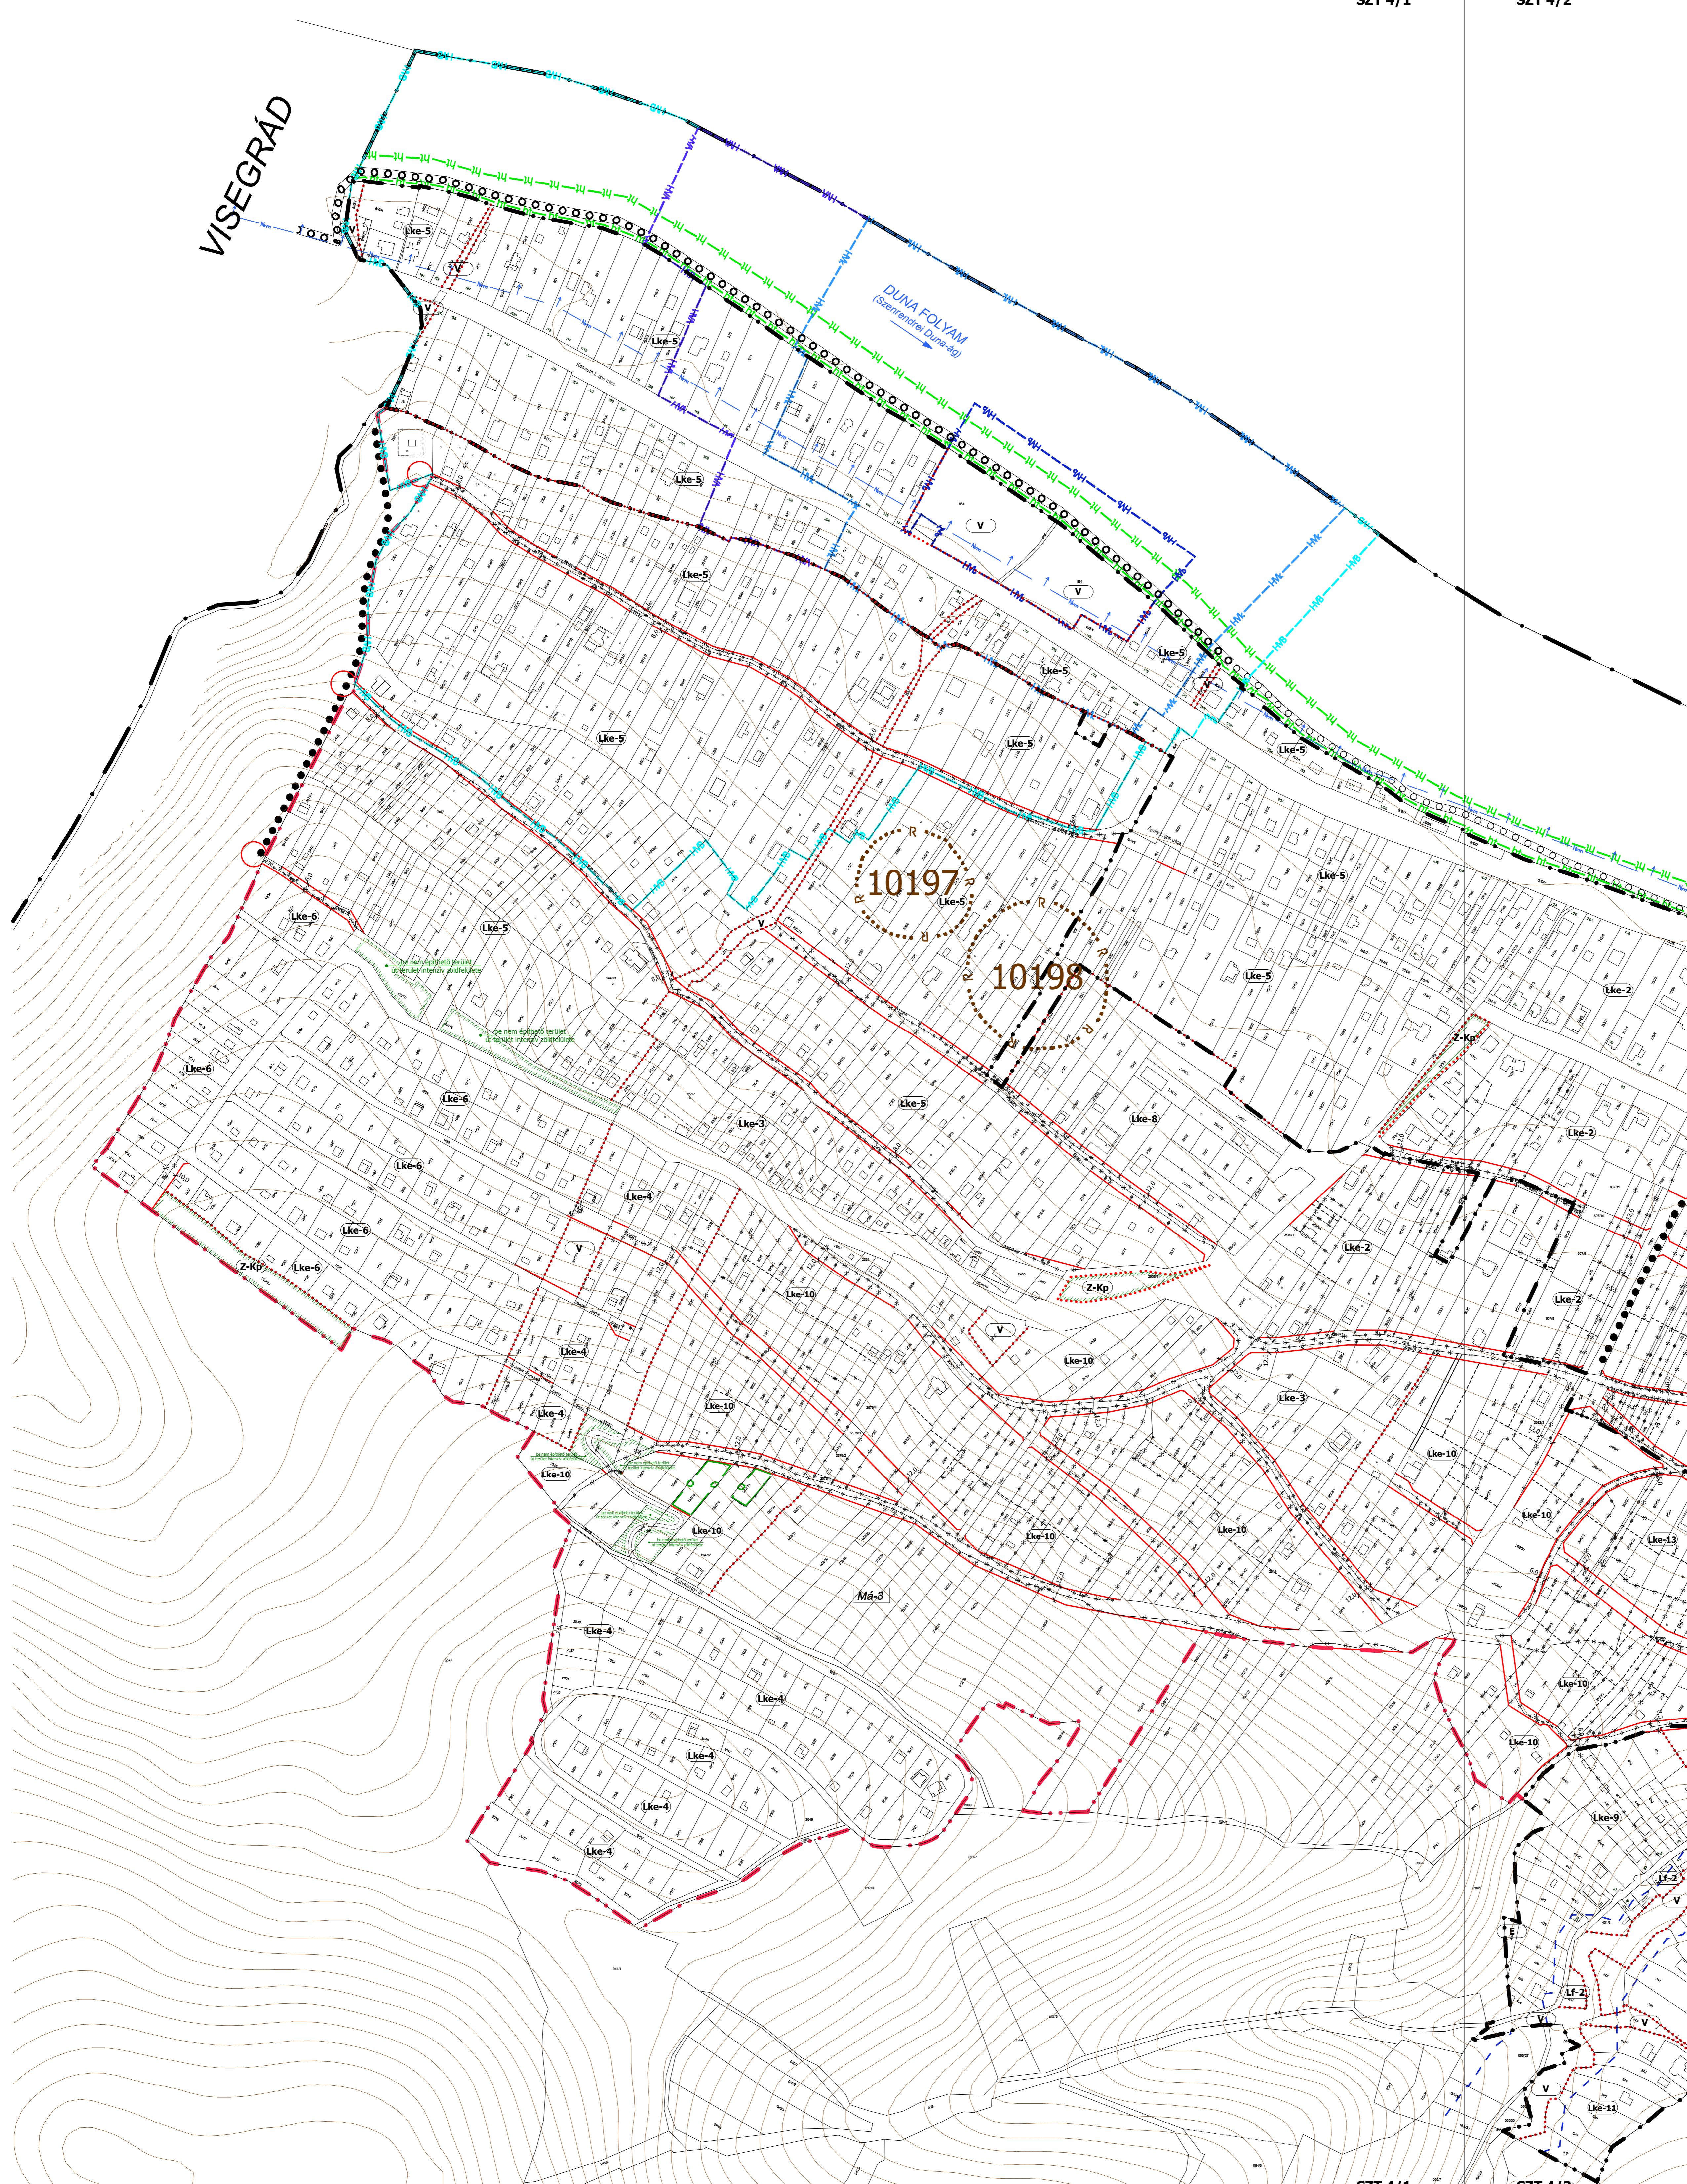

A 11/2014. (X.7.) önkormányzati rendelet 1. számú melléklete

A.D.U. Építész Iroda Kft.

Budapest, 1111 Kispálfi u. 1/c
tel: 0670 73 30 30 / 46 97
e-mail: info@aduasztas.huFőtervező: Dr. Gábor Sándor
Településtervezés, építész: Kőrösi Boglárka
Közműtervezés, építész: Kőrösi Boglárka
Településtervezés, építész: Kőrösi BoglárkaZöldterület, környezetvédelem, környezetvédelem, építész: Vincze Attila
Közműtervezés, építész: Vincze AttilaKözműtervezés: Dima András
Közműtervezés, építész: Dima AndrásKözműtervezés: Pápai Csaba
Közműtervezés, építész: Pápai Csaba

A terv az állami alapadatok felhasználásával készült.