


M = 1: 8 000

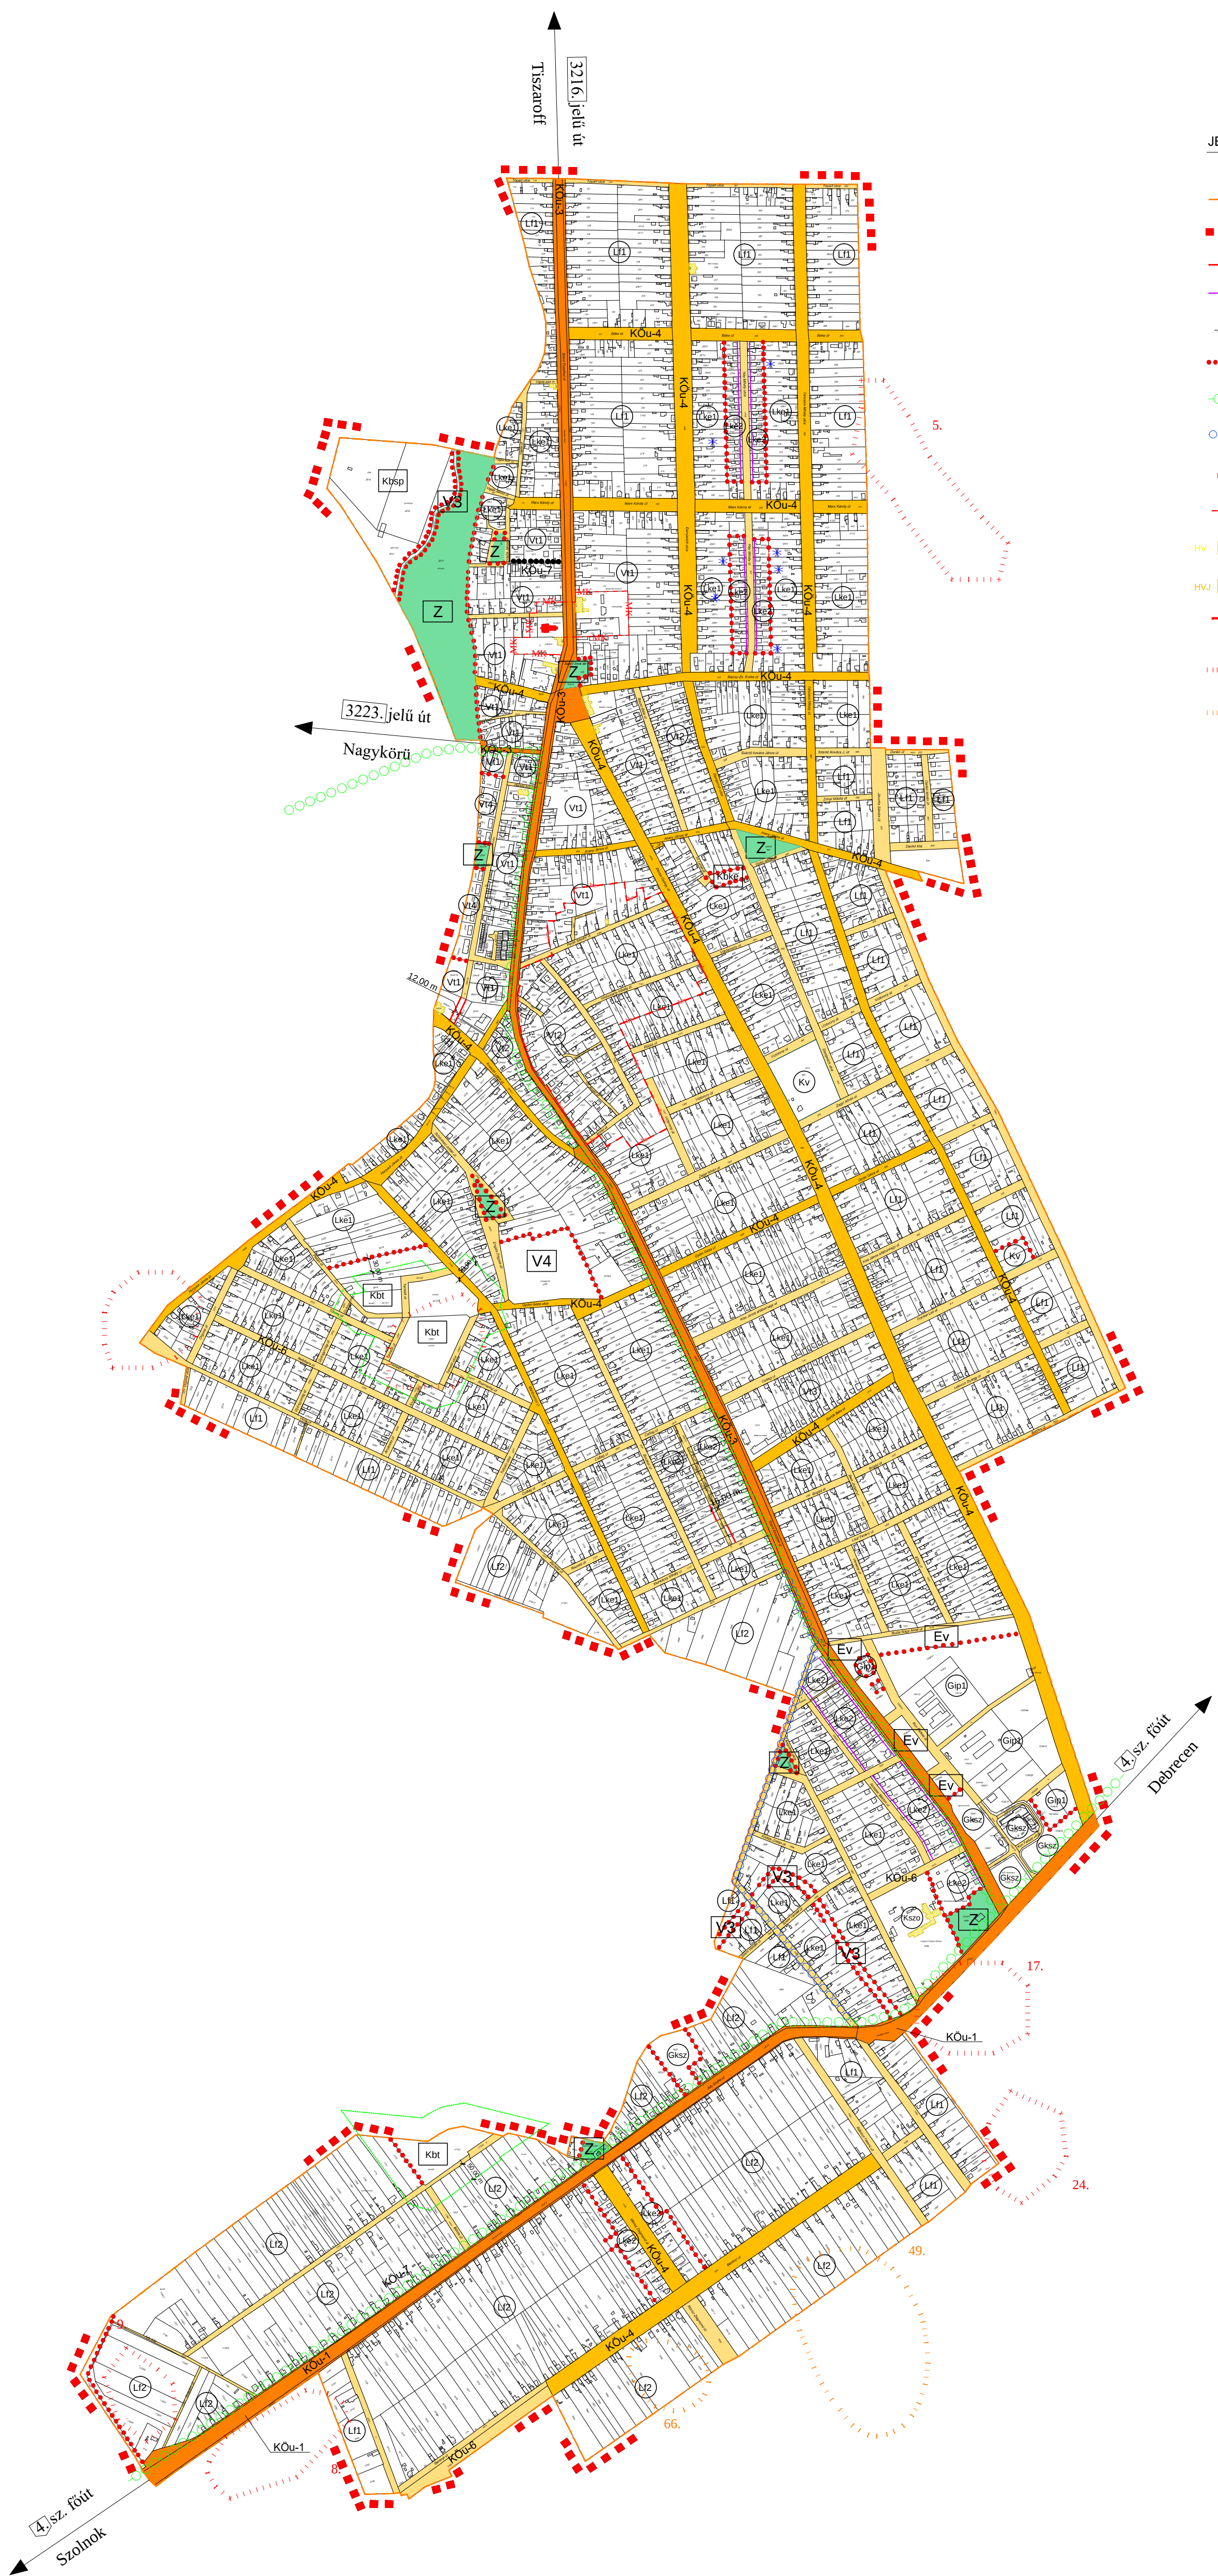

	belterületi határ
	érvényes szabályozási határa
	tervezett szabályozási vonal
	építési vonal
	szabályozási szélesség
	építési övezet, övezet határa
	területi jelentőségű kerékpárút
	helyi kerékpárút
	műemlék telke
	műemlék környezet határa
	helyi jelentőségű védett érték
	helyi védelemre javasolt érték
	helyi értékvédelmi terület határa
	régészeti lelőhely határa és azonosítója
	régészeti érdekű terület határa és azonosítója

	védőtávolság határa
	javasolt telekhatar
	megszüntetési jel
	gyalogút
	Közeledési célu terulet (országos közutak területet)
	Közeledési célu terulet (helyi gyujtutak területet)
	Közeledési célu terulet (lakott, kiszolgáló út területet)

Lke1	<table> <tr><td>0</td><td>30</td></tr> <tr><td>7,50</td><td>700</td></tr> </table>	0	30	7,50	700	Kertvárosias lakóterület
0	30					
7,50	700					
Lke2	<table> <tr><td>0</td><td>30</td></tr> <tr><td>7,50</td><td>450</td></tr> </table>	0	30	7,50	450	Kertvárosias lakóterület
0	30					
7,50	450					
Ll1	<table> <tr><td>0</td><td>30</td></tr> <tr><td>7,50</td><td>800</td></tr> </table>	0	30	7,50	800	Falusias lakóterület
0	30					
7,50	800					
Ll2	<table> <tr><td>0</td><td>25</td></tr> <tr><td>7,50</td><td>1000</td></tr> </table>	0	25	7,50	1000	Falusias lakóterület
0	25					
7,50	1000					
Vt1	<table> <tr><td>0</td><td>60</td></tr> <tr><td>14,00</td><td>500</td></tr> </table>	0	60	14,00	500	Településközpont vegyes terület
0	60					
14,00	500					
Vt2	<table> <tr><td>0</td><td>40</td></tr> <tr><td>9,00</td><td>450</td></tr> </table>	0	40	9,00	450	Településközpont vegyes terület
0	40					
9,00	450					
Vt3	<table> <tr><td>0</td><td>55</td></tr> <tr><td>9,50</td><td>700</td></tr> </table>	0	55	9,50	700	Településközpont vegyes terület
0	55					
9,50	700					
Vt4	<table> <tr><td>SZ</td><td>40</td></tr> <tr><td>9,50</td><td>720</td></tr> </table>	SZ	40	9,50	720	Településközpont vegyes terület
SZ	40					
9,50	720					
Gks2	<table> <tr><td>SZ</td><td>60</td></tr> <tr><td>7,50</td><td>1500</td></tr> </table>	SZ	60	7,50	1500	Kereskedelmi, szolgáltató gazdasági terület
SZ	60					
7,50	1500					
Gip1	<table> <tr><td>SZ</td><td>50</td></tr> <tr><td>9,00</td><td>1500</td></tr> </table>	SZ	50	9,00	1500	Ipari gazdasági terület
SZ	50					
9,00	1500					
Kv	<table> <tr><td>SZ</td><td>25</td></tr> <tr><td>7,50</td><td>2000</td></tr> </table>	SZ	25	7,50	2000	Különleges, vízmű terület
SZ	25					
7,50	2000					
Kszo	<table> <tr><td>SZ</td><td>40</td></tr> <tr><td>9,00</td><td>1500</td></tr> </table>	SZ	40	9,00	1500	Különleges, szociális otthon
SZ	40					
9,00	1500					

Beépítési mód	Beépítettség megengedett legnagyobb mértéke (%)
Megengedett legnagyobb építmény-magasság (m)	Kialakítható legkisebb telekterület méret (m ²)

Kbnp	Különleges terület (sportolási céll)
Kbke	Különleges terület (kegyeleti park)
Kkt	Különleges terület (termelő)
Z	Zöldterület
V3	Vízgazdálkodási terület
V4	Vízgazdálkodási terület (belvízyújító, záportározó)
Ev	Védelmi erdőterület

KÖu-1	Főút I. rendű
KÖu-2	Főút II. rendű
KÖu-3	Országos mellékút
KÖu-4	Helyi gyűjtőút
KÖu-6	Kiszolgáló út
KÖu-7	Kerékpárút
KÖu-8	Gyalogút