K É T S O P R O N Y

BELTERÜLET és ADY ENDRE UTCA ÚJ TELEK OSZTÁS
SZABÁLYOZÁSI TERV
M = 1:2 000

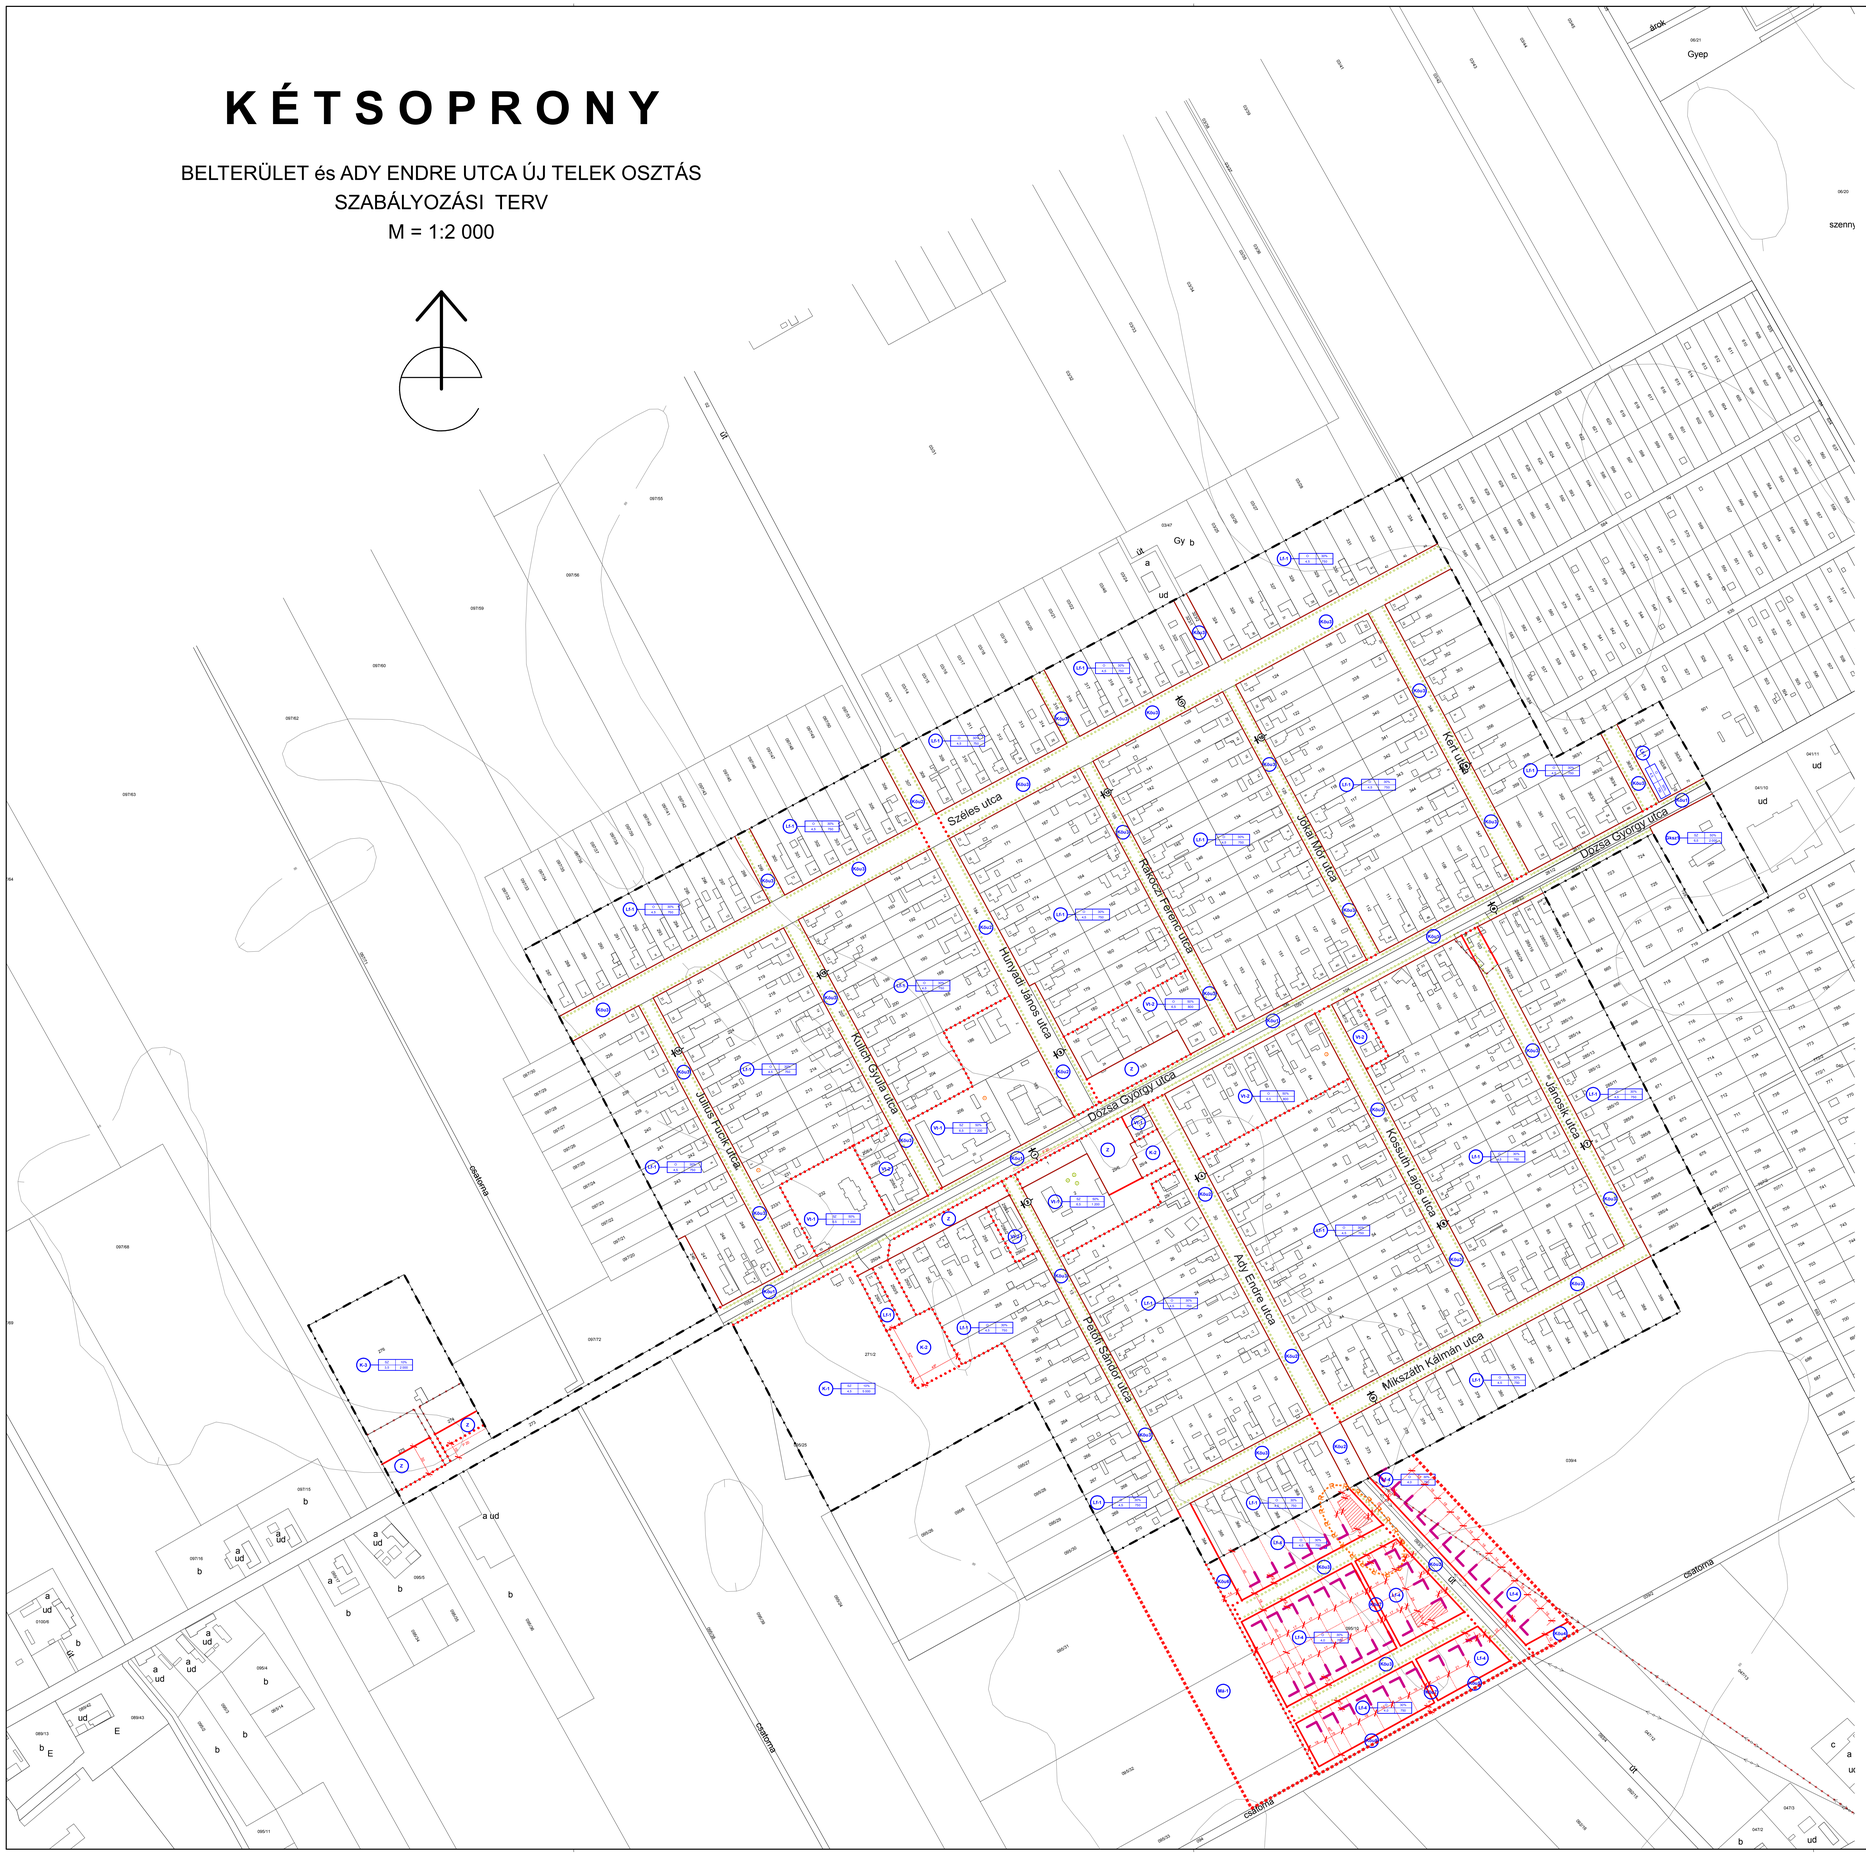

JELMAGYARÁZAT :

- Szabályozási terv határa
- Megtartandó szabályozási vonal
- Tervezett szabályozási vonal
- Építési vonal
- Építési övezet, övezet határa
- Építési övezet jele (Szintlefedettséghez jele; — Beépítési mód; — Szabadon ÁK; — Telek terület minimum (m2); — Építmény magasság maximum (m))
- Falusias lakóterület - 1
- Falusias lakóterület - 4
- Településközpont vegyes terület - 1
- Településközpont vegyes terület - 2
- Kereskedelmi, szolgáltató, gazdasági terület
- Különleges terület - 1 (sportterület)
- Különleges terület - 2 (vízminőterület)
- Különleges terület - 3 (temető)
- Közlekedési és közműterület - 1
- Közlekedési és közműterület - 2
- Közlekedési és közműterület - 3
- Közlekedési és közműterület - 4
- Közlekedési és közműterület - 5
- Közlekedési és közműterület - 6
- Közlekedési és közműterület - 7
- Zöldterület (intenzív zöldterület)
- Mezőgazdasági terület - 1
- Vízgazdálkodási terület - 1
- Építési hely
- Régészeti leltőhely határa
- Régészeti leltőhelyet érintett ingatlan
- Helyi jelentőségű védett természeti érték
- Jelentős szintbeni gépjárműtároló határa és jele, férőhelyszáma
- Szabályozási szélesség
- Mintakeresztszelvény helye (számozott)
- Megszüntető jel
- Kiváltandó elektromos vezeték
- Kiépítendő elektromos vezeték
- Kötelező fásítás (megkívánt fasor kiegészítése)
- Kötelező fásítás (új fasor létesítése)
- Belterület határa

ELFOGADVA

a(z) ..... számú önkormányzati rendelettel

P.H.

OPTIMUNKA
BETÉTI TÁRSASÁG
5600 BÉKÉSCSABA FELSŐ-KÖRÖS SOR 9/C.

Készült az állami alapadatok felhasználásával

Település: KÉTSOPRONY		Törzsszám: OM-08-02
Tervtípus: Szabályozási terv		Dátum: 2008.10.
Terv: **BELTERÜLET és ADY ENDRE UTCA ÚJ TELEK OSZTÁS**		Méretarány: 1:2 000
		File: Kétsoprony-3Terzási-01.LBK
Vezetőtervező	Csaba Márton	TT-1 04-0024/2001
Tervező munkatársa	Csaba Zsolt	04-0199
Szakági tervező	Szásznó dr. Várkonyi Adrienn	TK-04-0220

Ezt a tervet az OPTIMUNKA Bt. készítette, szerzői jogvédelem alatt áll.

ArchCAD munkák:
ProCAD Szakmódgépre Építészet és Mérnöki Iroda

Cím:
5600 Békéscsaba Derkovits sor 16.
NYUW www.procad.hu
E-mail: procad@procad.hu

Telefon:
Telefon +36 (66) 44-22-00
Telefax +36 (20) 52-88-80
Mobiltel +36 (20) 44-66-80