

NAGYRADA

szabályozási terve m = 1 : 2000


8000 Nagykiszta, Árkád u. 1.
 Telefon: 06-30/312-343
 e-mail: kanizsater@kanizsater.hu

KANIZSATERV KFT
 Helyszín: Nagyrada Község Önkormányzata Nagyrada, Petőfi S. u. 6.
 Rajz megnevezése: Nagyrada Község településrendezési és szabályozási terve
 Rajz méretaránya: 1:2000
 Terület: 0,57 m² Iskola: 1:2.000 Iskola: 2003. 08. Iskola: 02/349

szabályozási tervlap SZ-3

A közigazgatási terület digitális alaptérképét a Földmérő Kft (Nagykiszta, Rozgonyi u. 1.) szolgáltatta 2002. éven.
 A térképek kiegészítése a Nagykiszta Községi Földhivatal, a kiemelt elsőfokú építési hatóság nyilvántartása, részben pedig helyszíni bejárás alapján készült.

Készült az állami alapadatok felhasználásával.

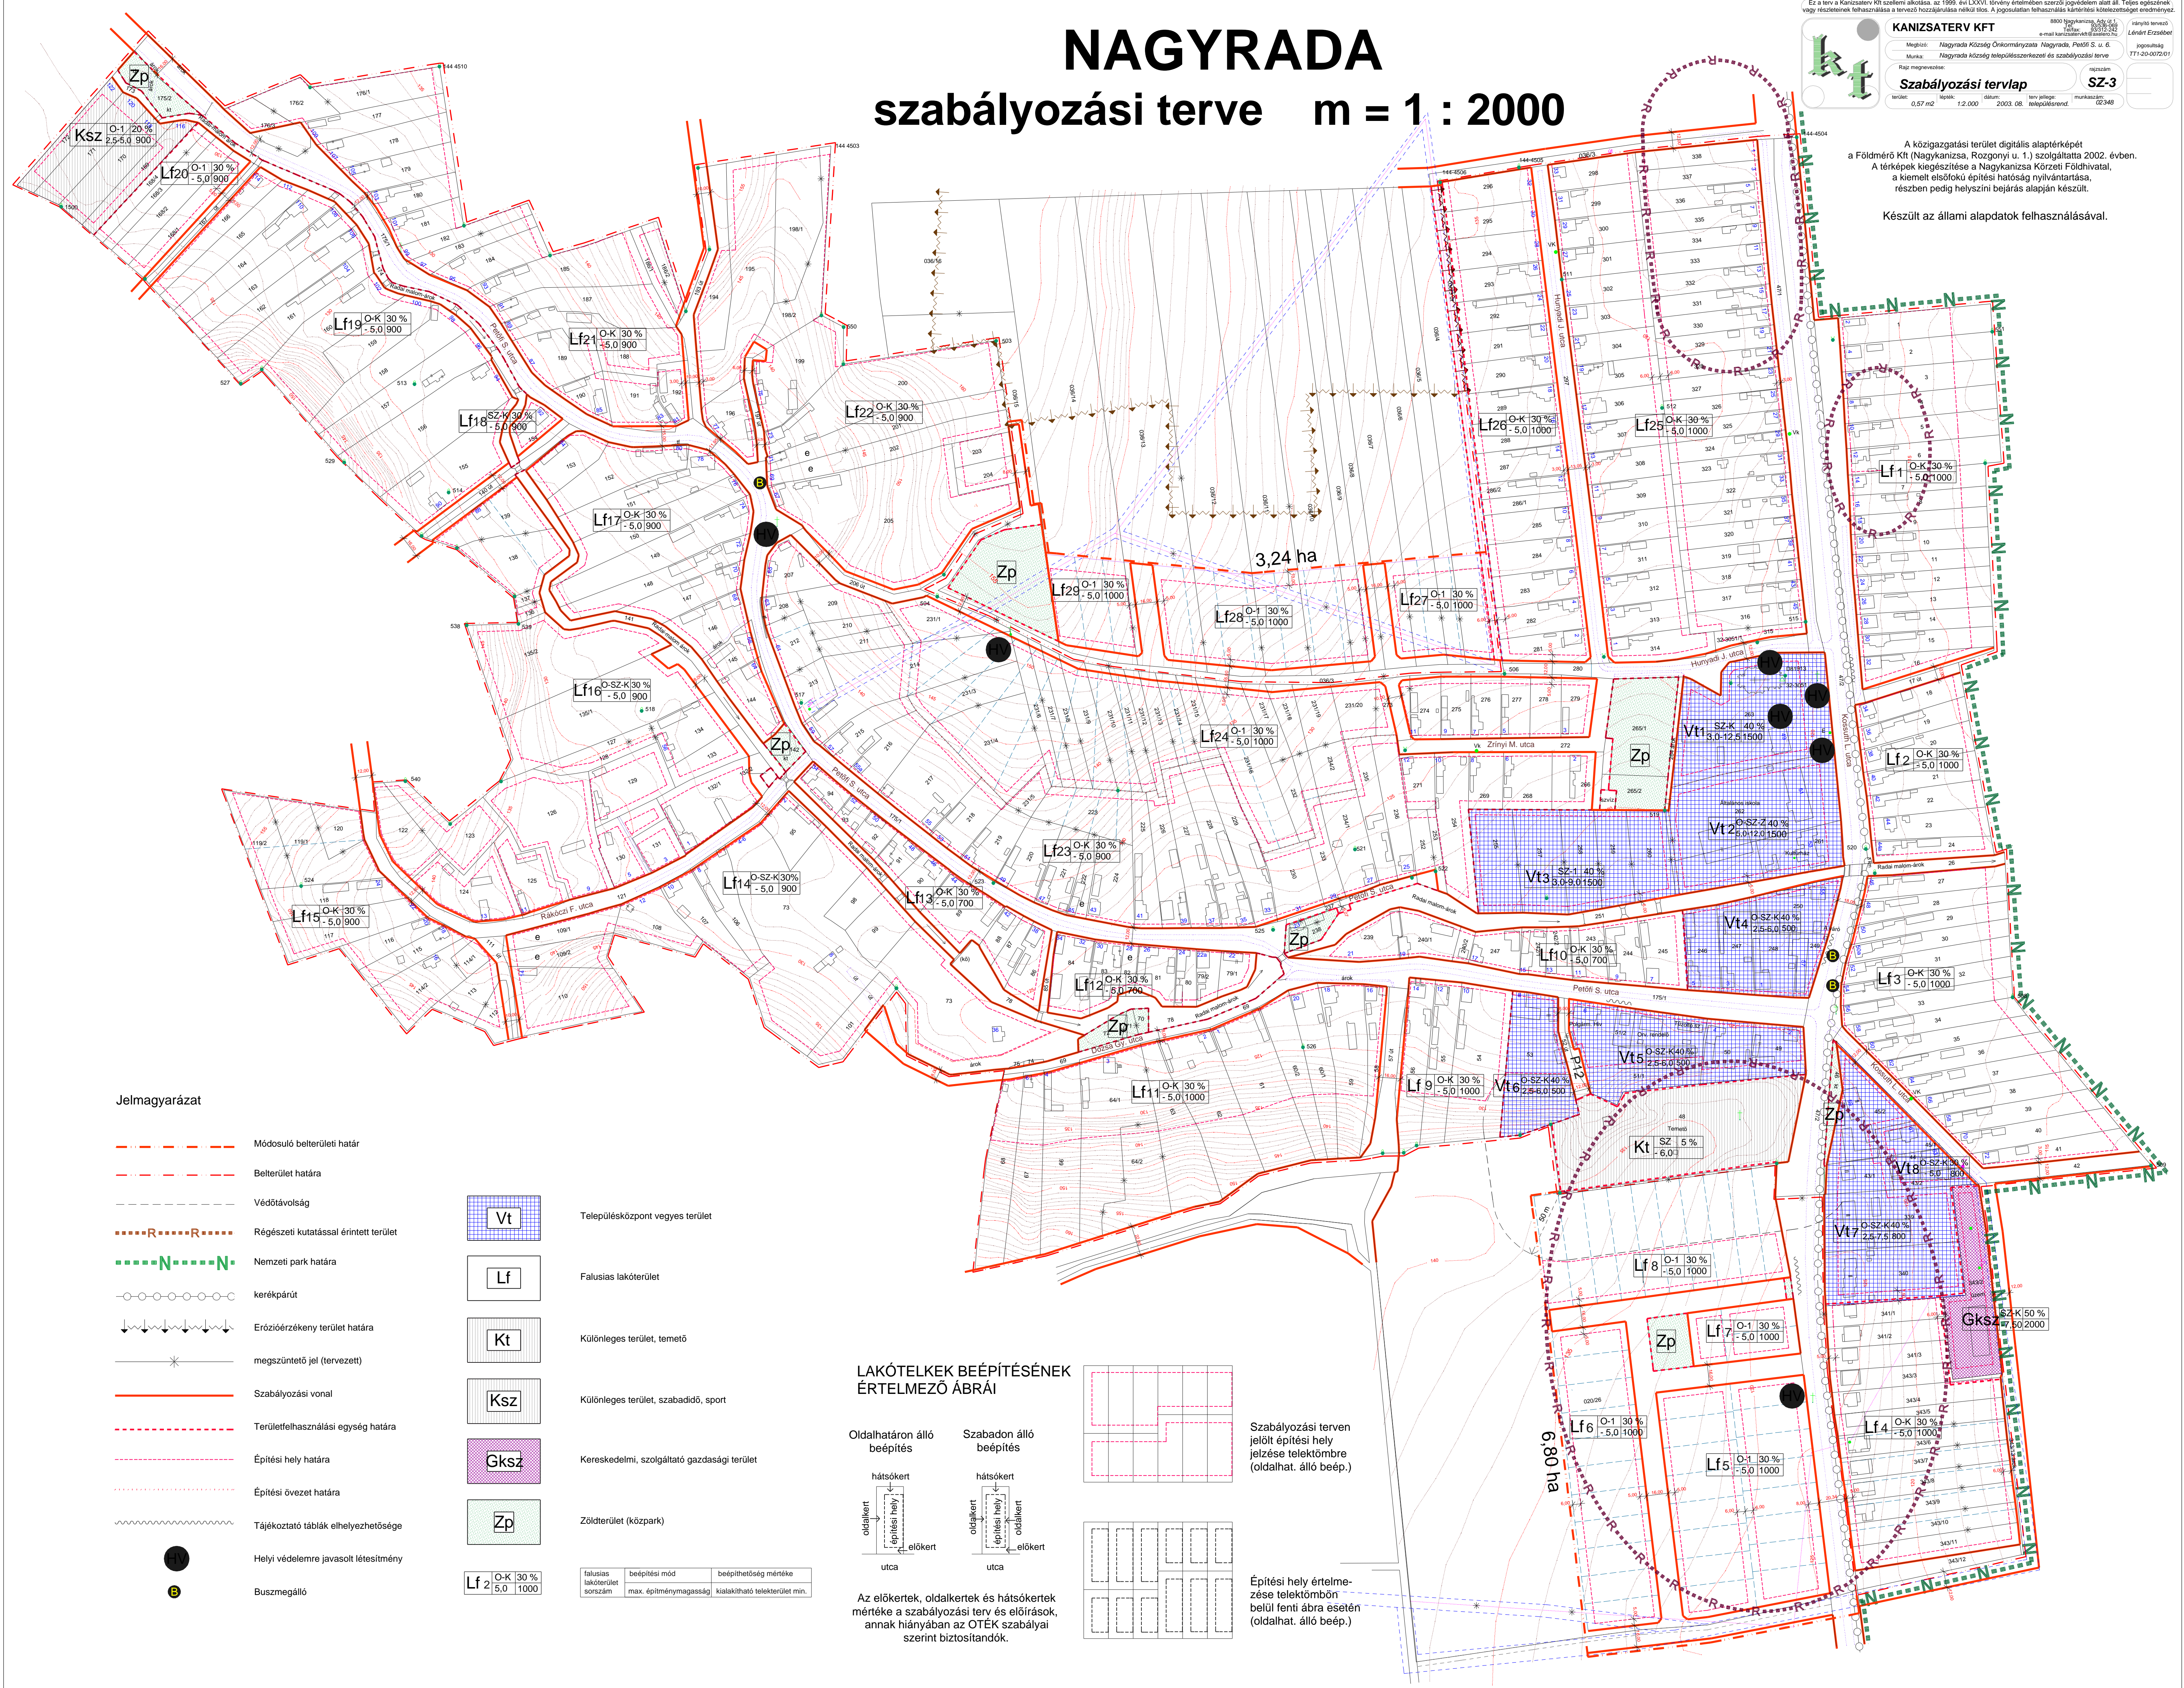


Jelmagyarázat

- - - - - Módosuló belterületi határ
- - - - - Belterület határa
- - - - - Védőtávolság
- - - - - Régészeti kutatással érintett terület
- - - - - Nemzeti park határa
- - - - - kerékpárút
- - - - - Erőzérőékeny terület határa
- - - - - megszüntető jel (tervezett)
- - - - - Szabályozási vonal
- - - - - Területfelhasználási egység határa
- - - - - Építési hely határa
- - - - - Építési övezet határa
- - - - - Tájékoztató táblák elhelyezhetősége
- Helyi védelemre javasolt létesítmény
- Buszmegálló

- Vt Településközpont vegyes terület
- Lf Falusias lakóterület
- Kt Különleges terület, temető
- Ksz Különleges terület, szabadidő, sport
- Gksz Kereskedelmi, szolgáltató gazdasági terület
- Zp Zöldterület (közpark)
- Lf 2 O-K 30%
-5,0 1000

LAKÓTELKEK BEÉPÍTÉSÉNEK ÉRTELMEZŐ ÁBRÁI

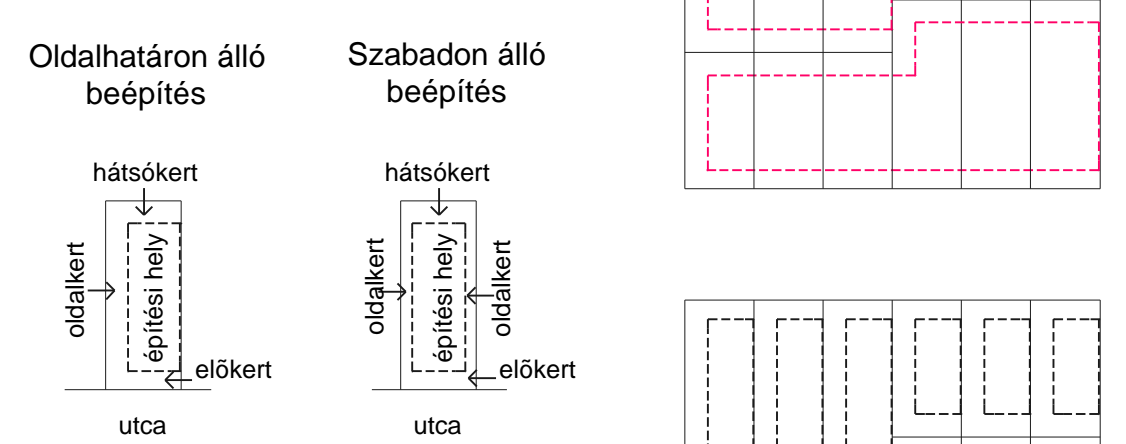

Az előkertek, oldalkertek és hátsókertek mértéke a szabályozási terv és előírások, annak hiányában az OTÉK szabályai szerint biztosítandók.

Szabályozási terven jelölt építési hely jelzése telettkömbre (oldalhat. álló beép.)

Építési hely értelmezése telettkömbön belül fenti ábra esetén (oldalhat. álló beép.)

falusias lakóterület szomszám	beépítési mód	beépíthetőség mértéke
	max. építménymagasság	kielakítható telettkömb min.