



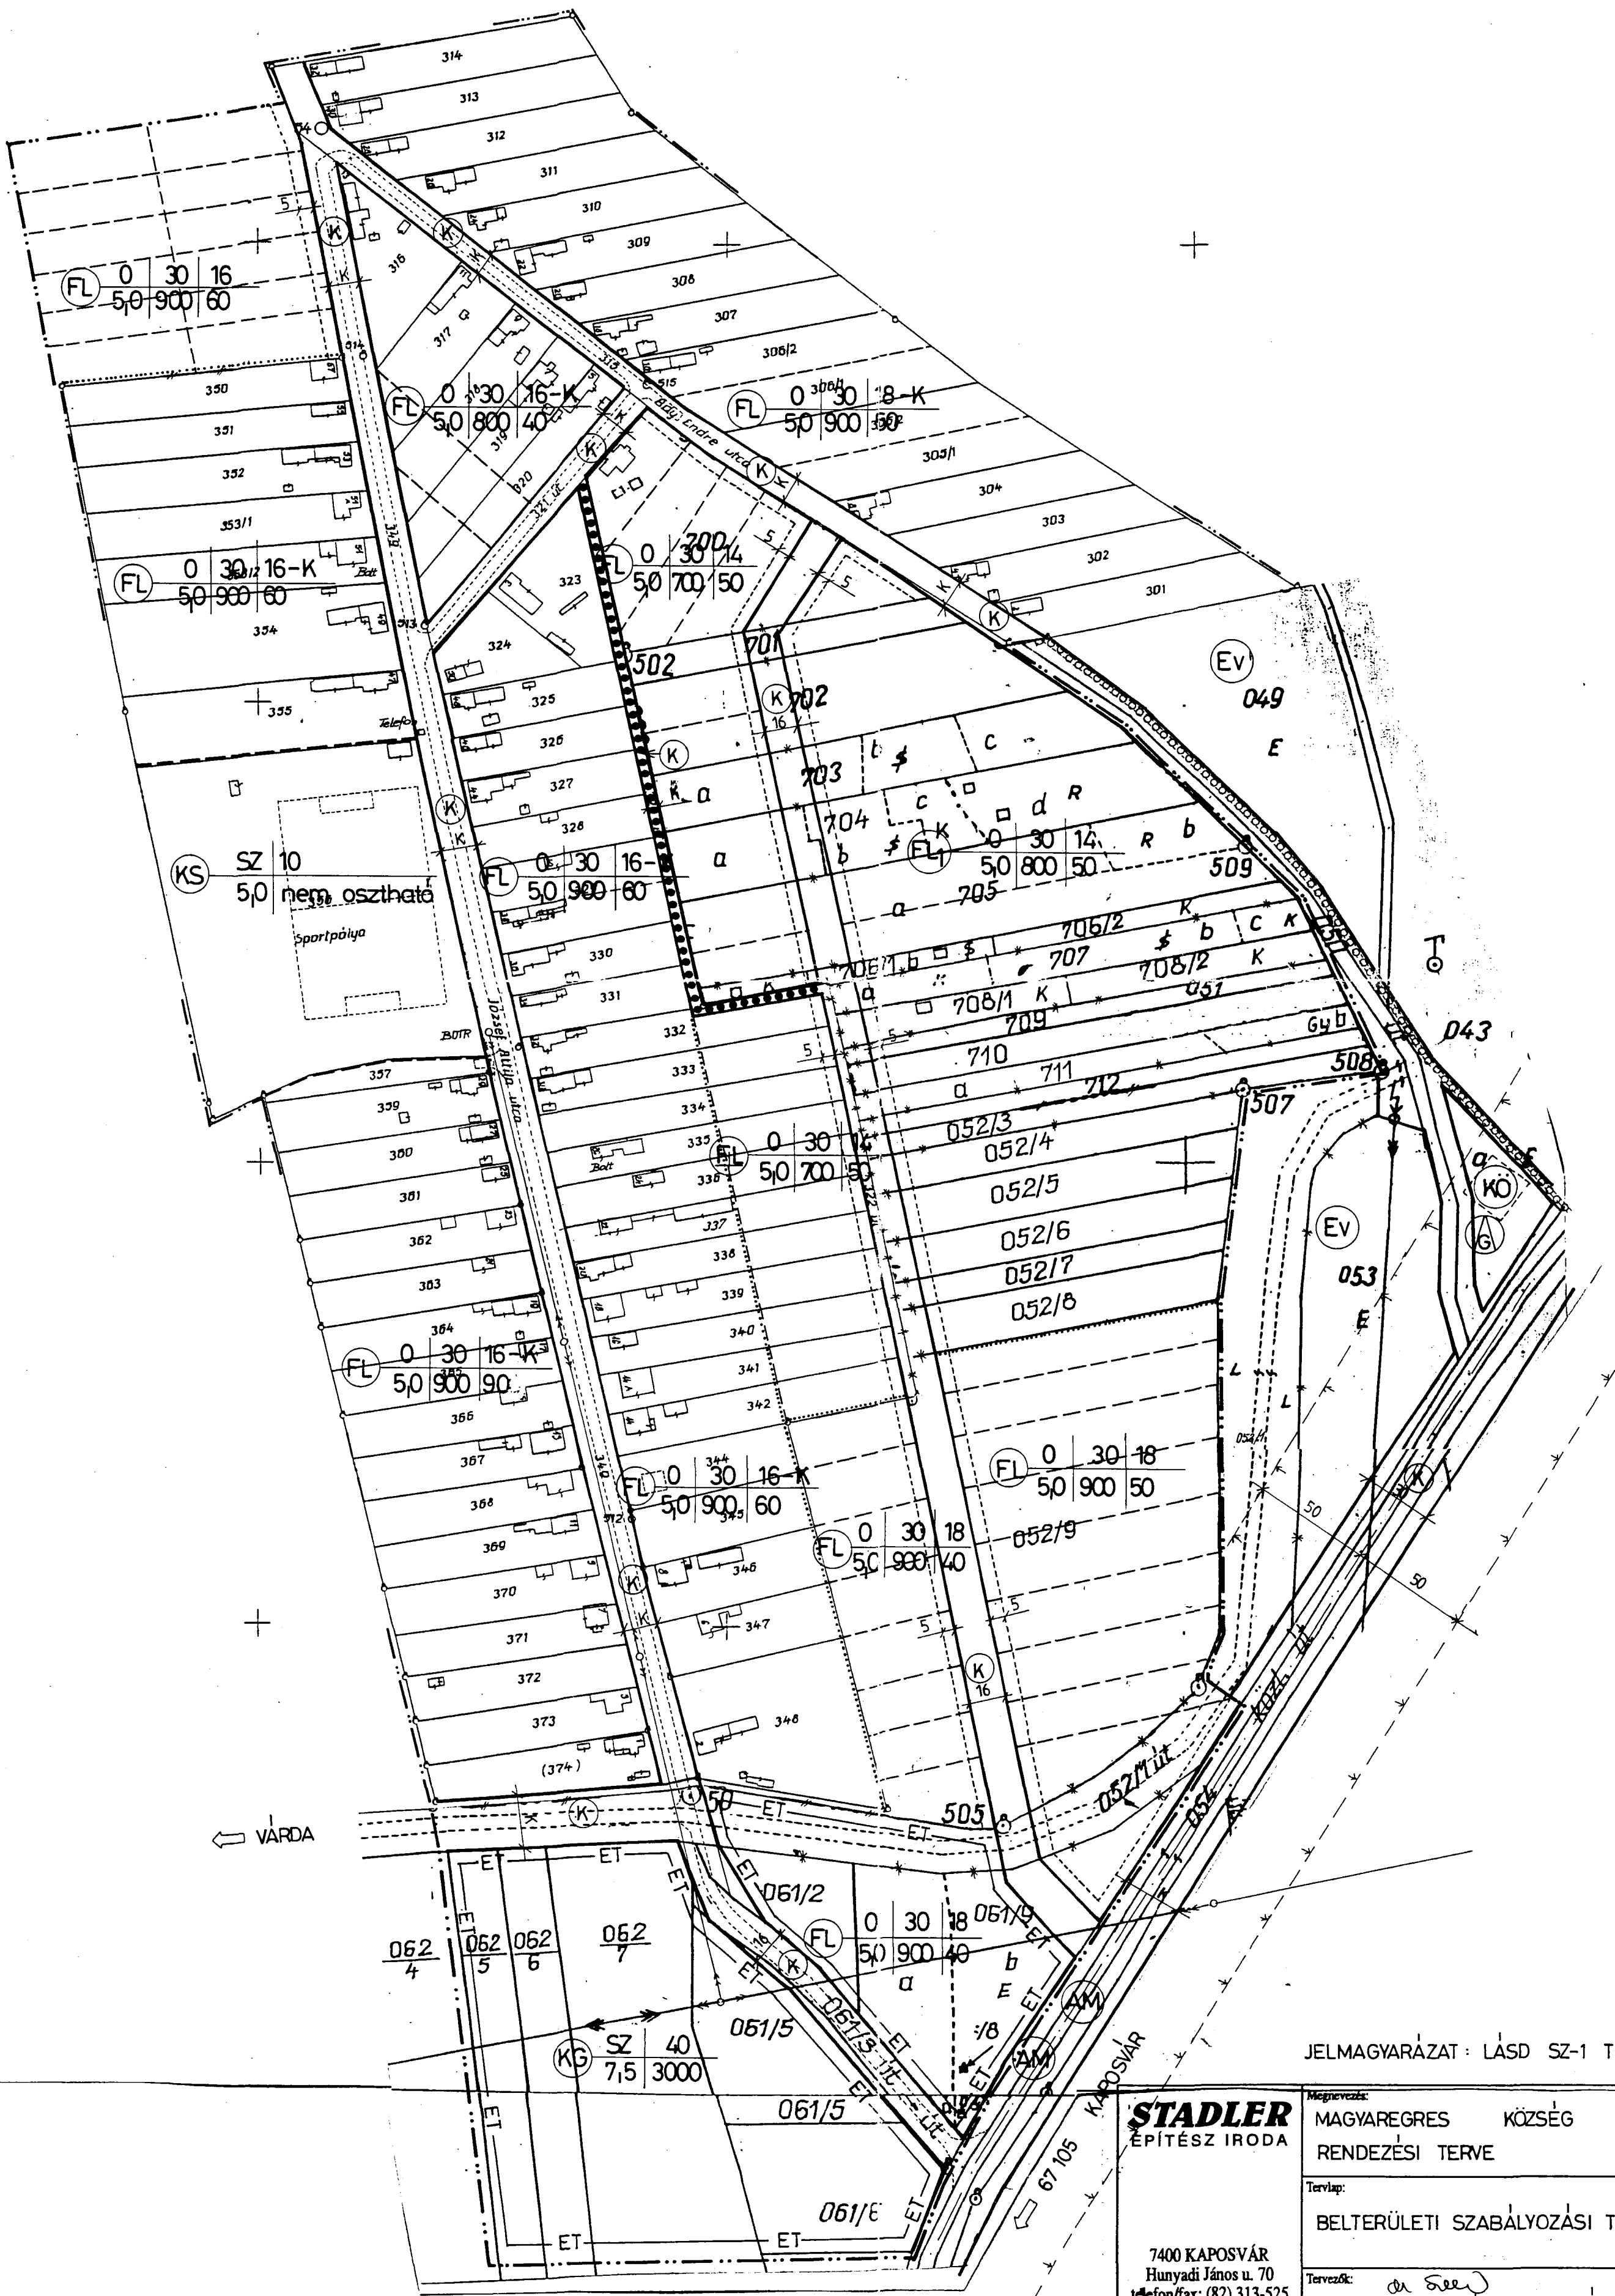

← VÁRDA

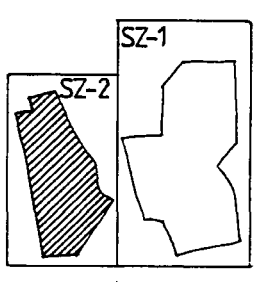

JELMAGYARÁZAT: LÁSD SZ-1 TERVEN!

STADLER ÉPÍTÉSZ IRODA 7400 KAPOSVÁR Hunyadi János u. 70 telefon/fax: (82) 313-525	Megnevezés: MAGYAREGRES KÖZSÉG RENDEZÉSI TERVE		Rajzszám: SZ - 2
	Tervlap: BELTERÜLETI SZABÁLYOZÁSI TERV II.		Jelezés: 12/2000
	Tervező: dr. Stadler József		Méretarány: 1:2000
	Ép. kam.: 1-14-0018		Dátum: 2001.03.20.