


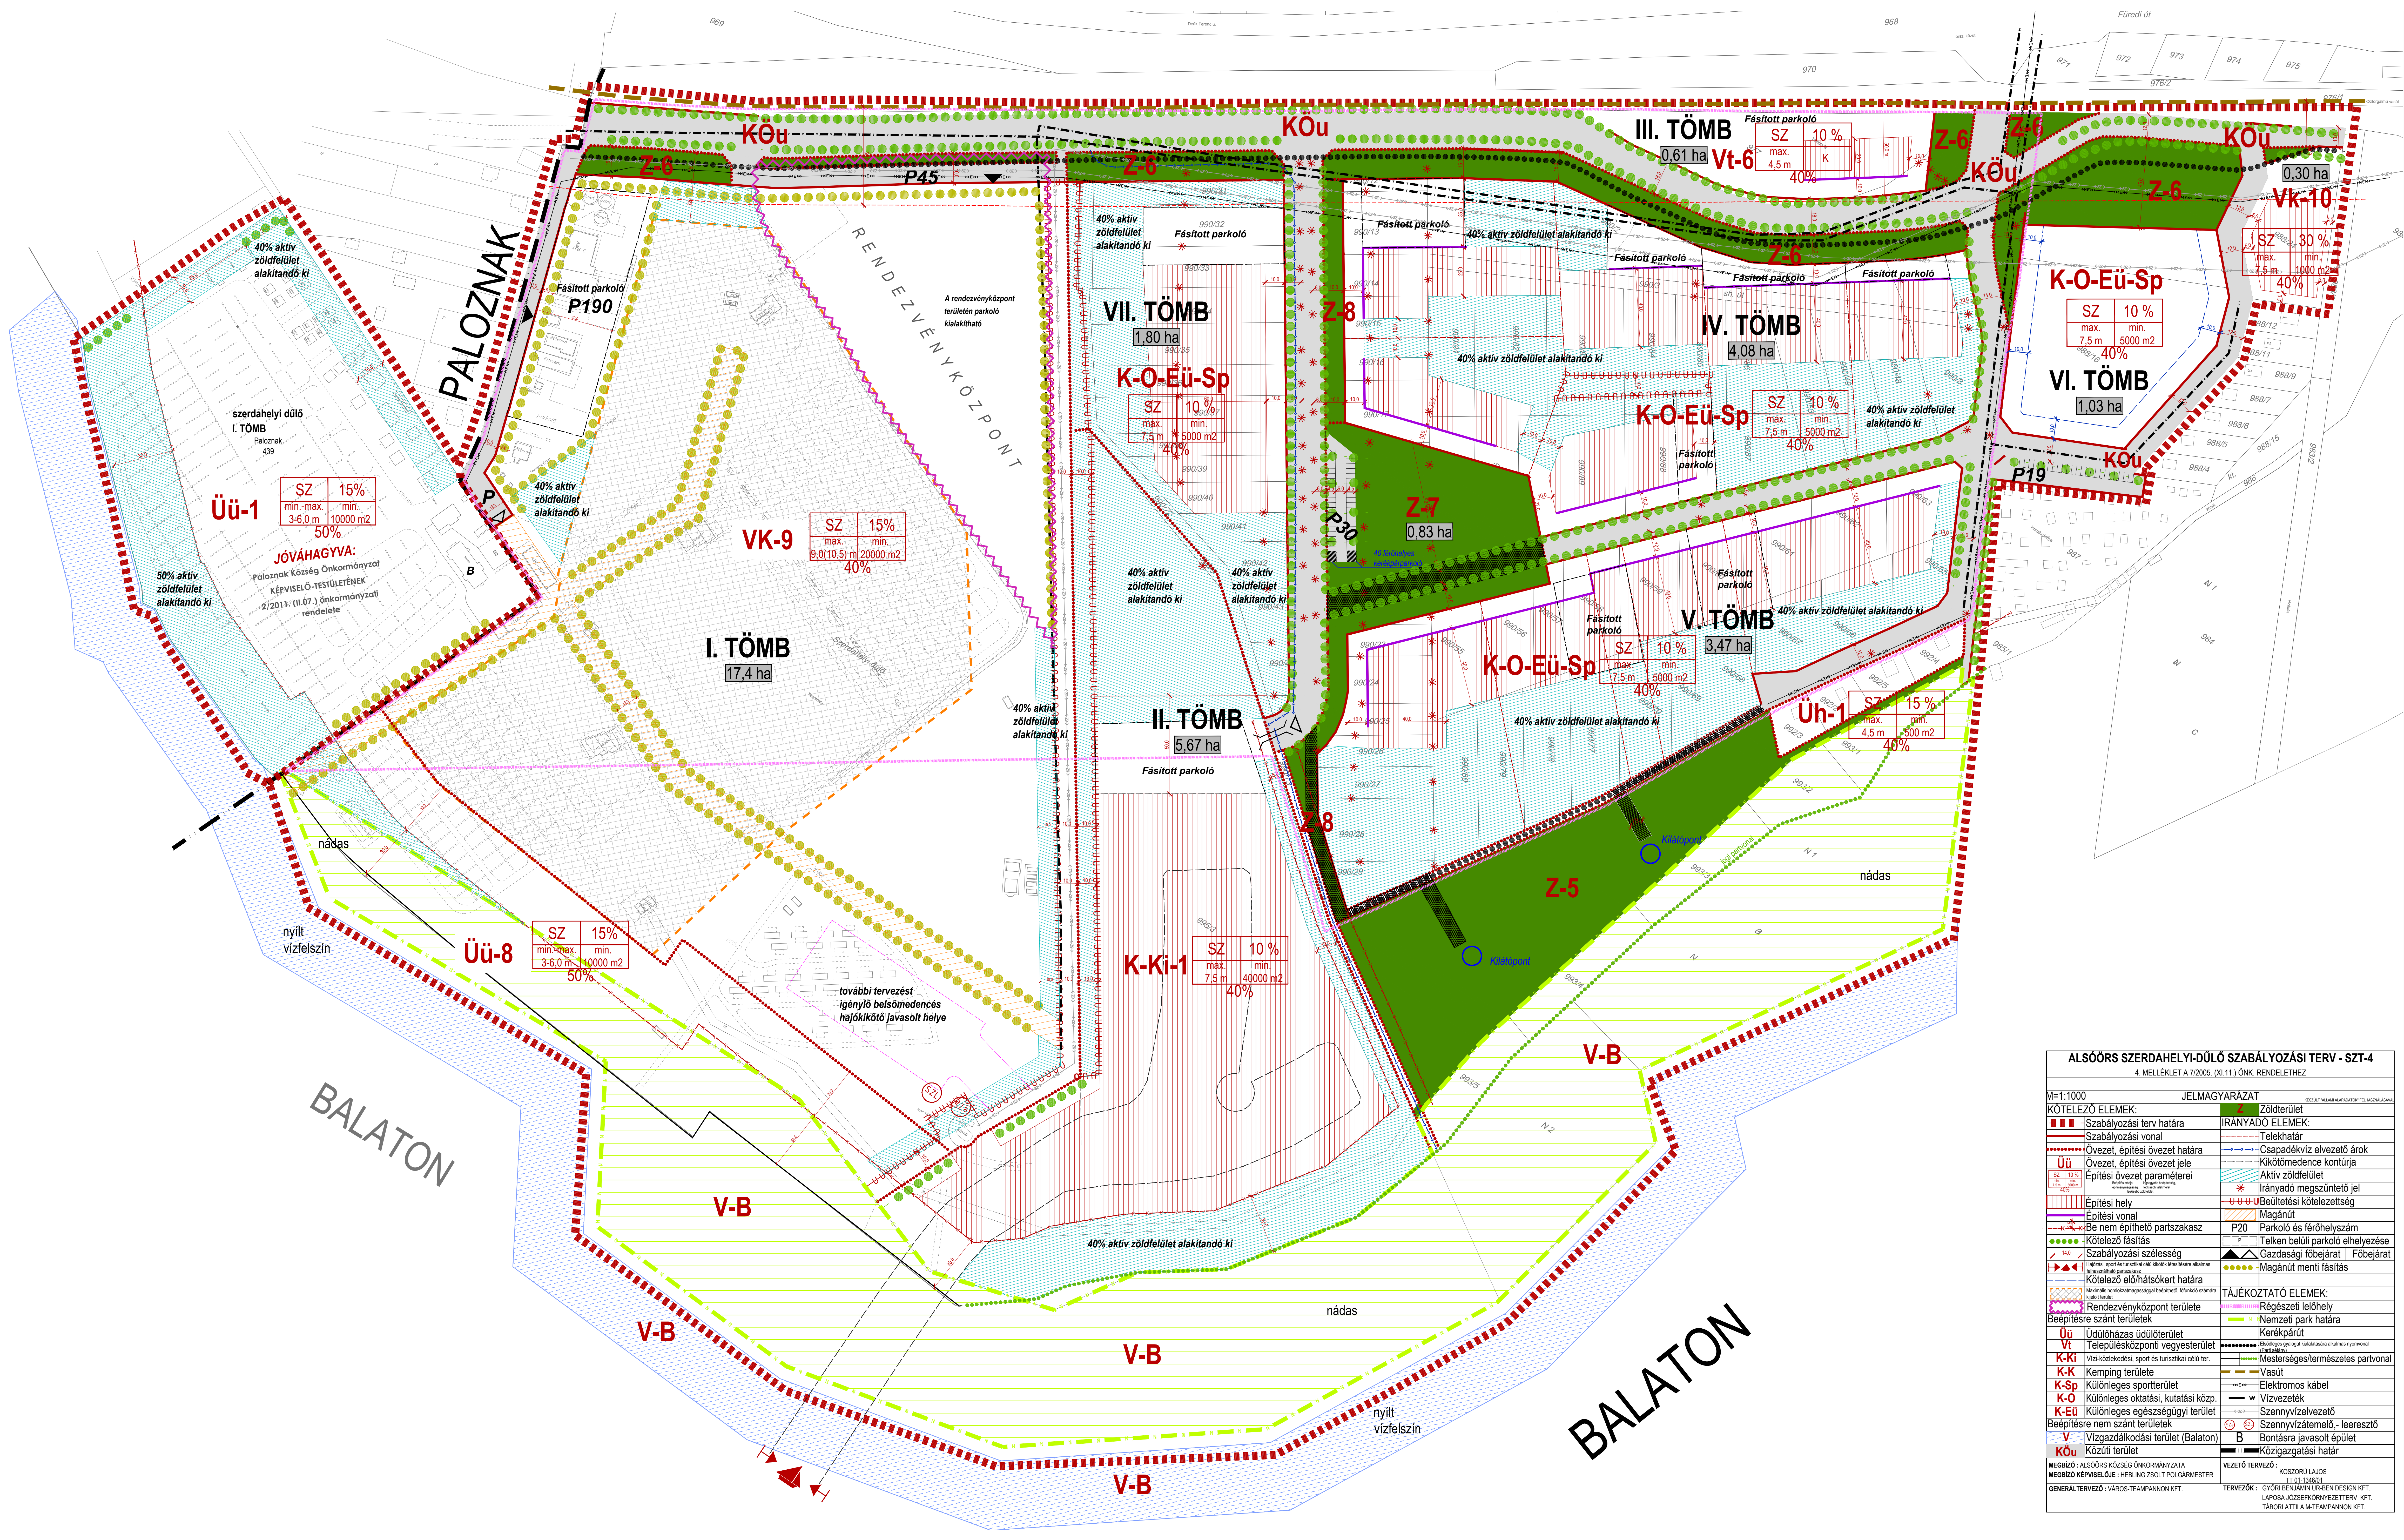

ALSÓÖRS SZERDAHELYI-DÜLŐ SZABÁLYOZÁSI TERV - SZT-4	
4. MELLÉKLET A 7/2005. (XI.11.) ÖNK. RENDELETHEZ	
M=1:1000	JELMAGYARÁZAT
KÖTELEZŐ ELEMÉK:	
■ Szabályozási terv határa	■ Zöldterület
■ Szabályozási vonal	■ IRÁNYADÓ ELEMÉK:
Üü Övezet, építési övezet határa	→ Telekhatár
Üü Övezet, építési övezet ele	→ Csapadékvíz elvezető árok
Üü Építési övezet paraméterei	→ Kikötőmedence kontúrja
■ Építési hely	→ Irányadó megszüntető jel
■ Építési vonal	→ Beültetési kötelezettség
■ Be nem építhető partszakasz	→ Magánút
■ Kötelező fásítás	→ P20 Parkoló és férőhelyszám
■ Szabályozási szélesség	→ Telken belüli parkoló elhelyezése
→ Kikötőmedence kontúrja	→ Gazdasági főbejárat / Főbejárat
→ Irányadó megszüntető jel	→ Magánút menti fásítás
→ Beültetési kötelezettség	
→ Magánút	
→ P20 Parkoló és férőhelyszám	
→ Telken belüli parkoló elhelyezése	
→ Gazdasági főbejárat / Főbejárat	
→ Magánút menti fásítás	
TÁJÉKOZTATÓ ELEMÉK:	
→ Rendszerterület	→ Régészeti lelőhely
→ Nemzeti park határa	→ Nemzeti park határa
→ Kerékpárút	→ Nemzeti park határa
→ Településközponti vegyesterrület	→ Nemzeti park határa
→ Víz-közelkedési, sport és turisztikai célú ter.	→ Mesterséges/természetes partvonal
→ K-Ki Kemping terület	→ Vasút
→ K-Sp Különleges sportterület	→ Elektromos kábel
→ K-O Különleges oktatási, kutatási közp.	→ Vízvezeték
→ K-Eü Különleges egészségügyi terület	→ Szennyvízelvezető
→ Vízgazdálkodási terület (Balaton)	→ Szennyvízáttelelő - leeresztő
→ Közúti terület	→ Bontásra javasolt épület
→ KÖu Közúti terület	→ Közigazgatási határ
MEGBÍZÓ : ALSÓÖRS KÖZSÉG ÖNKORMÁNYZATA	
MEGBÍZÓ KÉPVISELŐJE : HEBLING ZSOLT POLGÁRMESTER	
GENERALTERVEZŐ : VÁROS-TEAMPANNON KFT.	
TERVEZŐK : GYÖRI BENJÁMIN UR-BEN DESIGN KFT.	
MEGBÍZÓ : ALSÓÖRS KÖZSÉG ÖNKORMÁNYZATA	
MEGBÍZÓ KÉPVISELŐJE : HEBLING ZSOLT POLGÁRMESTER	
GENERALTERVEZŐ : VÁROS-TEAMPANNON KFT.	
TERVEZŐK : GYÖRI BENJÁMIN UR-BEN DESIGN KFT.	