


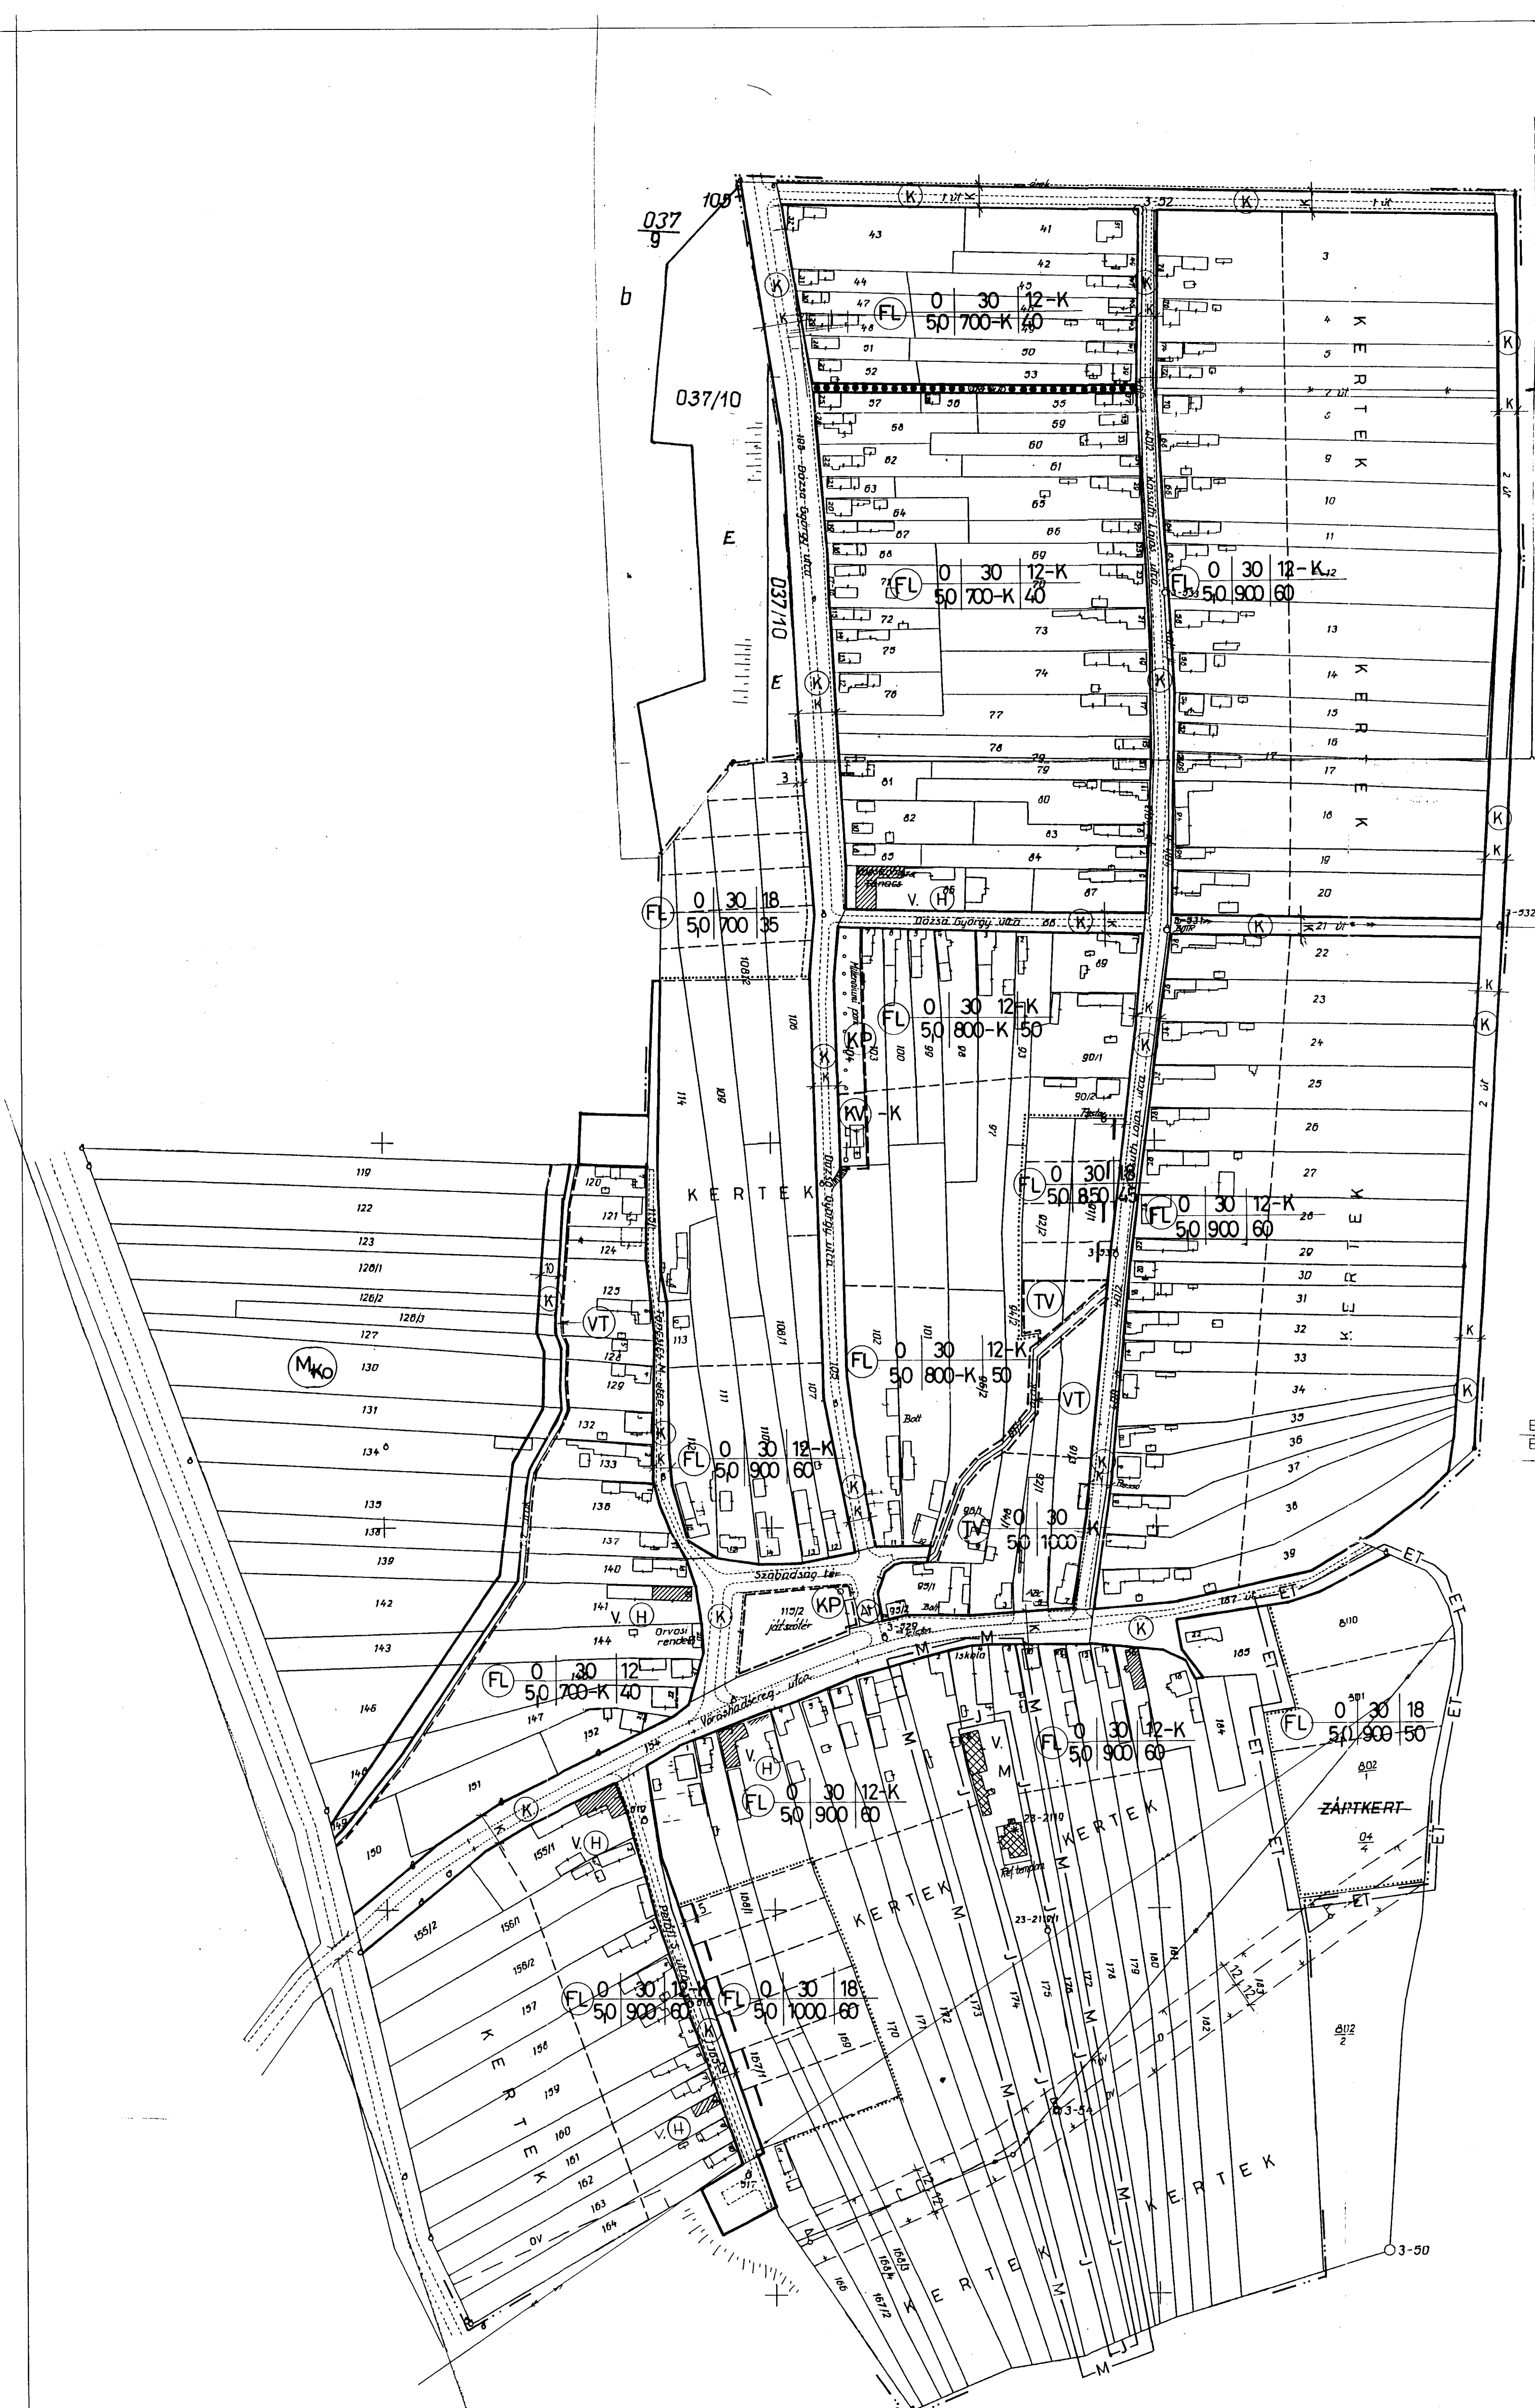

JELMAGYARÁZAT


- Meglévő belterületi határ
- Módosított belterületi határ
- Megszűnő belterületi határ
- Területi egység határa
- Irányadó telekhatár
- Megszüntetésre javasolt telekhatár
- Övezeti határ
- Területen belüli be nem építhető kertterület határa
- Védőtávolság
- Szabályozási vonal
- Építési határvonal
- Építési vonal
- Műemléki terület határa
- Műemléki környezet határa
- Elvi telekalakítási terv készítenő
- Műemléki védelem alatt álló épület
- Helyi védelem alatt álló épület, épület rész
- Gyalogos út
- Kerékpárút
- FL Falusias lakóterület
- KEL Kertvárosi lakóterület
- TV Település központ, vegyes terület
- KE Kereskedelmi gazdasági terület
- KV Központi vegyes terület
- MKO Mezőgazdasági kertterület, nem beépíthető
- KS Különleges terület, sportterület
- K Különleges terület, utterület
- KP Közpark
- EV Erdő, védendő
- G Gazdálkodó
- VT Egyéb vizsgáldalkodási terület
- AM Autóbuszmegálló
- O Oldalhatáron álló
- SZ Szabadon álló
- K Kialakult

Beépítési mód	Beépítettség max. %	Telek szélesség min.m
Építmények magassága max. m	Minimális telekterület m²	Telek mélység min.m

MAGYAREGRES
KÖZSÉG

BELTERÜLET SZABÁLYOZÁSI TERVE

M = 1 : 2000

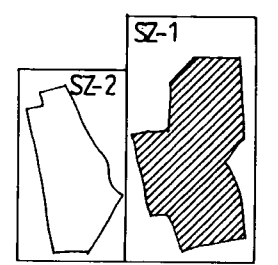

STADLER
ÉPÍTÉSZ IRODA

7400 KAPOSVÁR
Hunyadi János u. 70
telefon/fax: (82) 313-525

Megnevezés: MAGYAREGRES KÖZSÉG
RENDEZÉSI TERVE
Tervlap: BELTERÜLETI SZABÁLYOZÁSI TERV 1.
Tervezők: dr. Stadler József
Ép. szám: 1-14-0018

Rajzszám: SZ-1
Jelölés: 12 / 2000
Mérearány: 1 : 2 000
Dátum: 2001.03.20