


KAPOSKERESZTÚR TELEPÜLÉSRENDEZÉSI TERVE

BELTERÜLET SZABÁLYOZÁSI TERV
M=1:2000

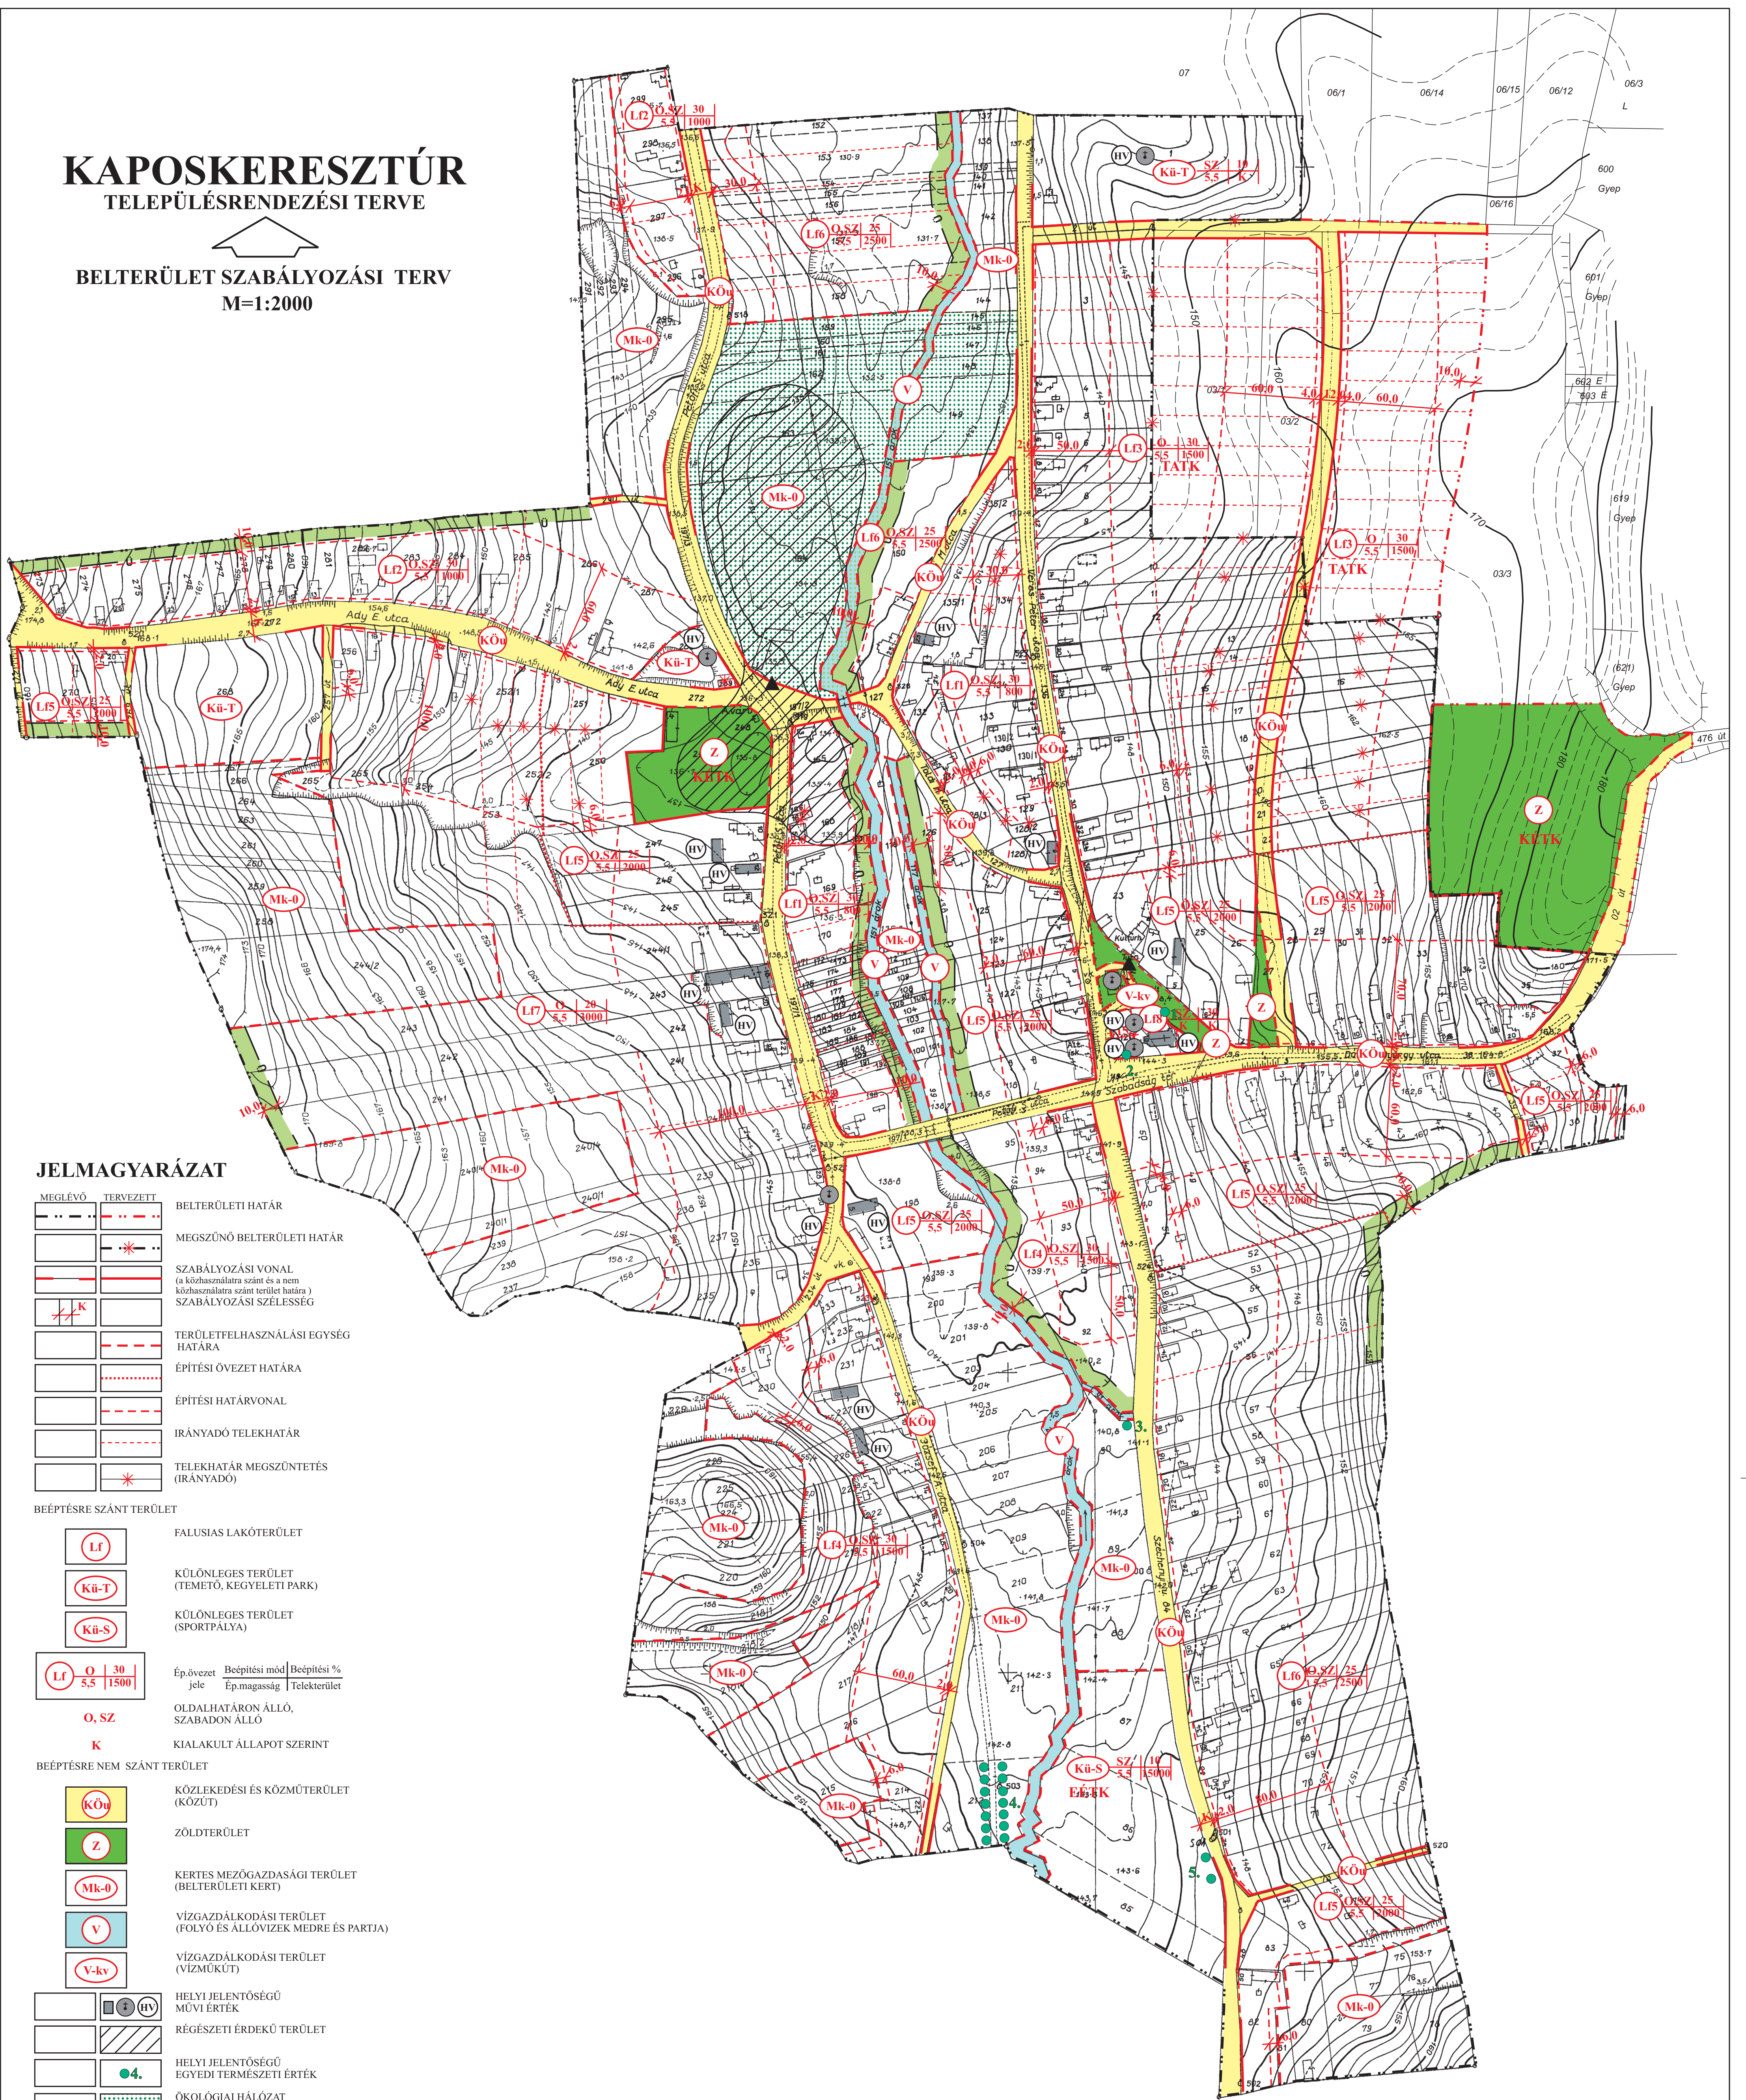

JELMAGYARÁZAT

	MEGLÉVŐ		TERVEZETT	BELTERÜLETI HATÁR
				MEGSZÚNÓ BELTERÜLETI HATÁR
				SZABÁLYOZÁSI VONAL (a közhatalomra szánt és a nem közhatalomra szánt terület határa)
				SZABÁLYOZÁSI SZÉLESSÉG
				TERÜLETFELHASZNÁLÁSI EGYSÉG HATÁRA
				ÉPÍTÉSI ÖVEZET HATÁRA
				ÉPÍTÉSI HATÁRVONAL
				IRÁNYADÓ TELEKHATÁR
				TELEKHATÁR MEGSZÜNTETÉS (IRÁNYADÓ)
				BEÉPTÉSRE SZÁNT TERÜLET
				FALUSIAS LAKÓTERÜLET
				KÜLÖNLEGES TERÜLET (TEMETŐ, KEGYELETI PARK)
				KÜLÖNLEGES TERÜLET (SPORTPÁLYA)
				Ép.övezet Építési mód Beépítési % jele Ép.magasság Telekterület
				OLDALHATÁRON ÁLLÓ, SZABADON ÁLLÓ
				KIALAKULT ÁLLAPOT SZERINT
				BEÉPTÉSRE NEM SZÁNT TERÜLET
				KÖZLEKEDÉSI ÉS KÖZMŰTERÜLET (KÖZÚT)
				ZÖLDTERÜLET
				KERTES MEZŐGAZDASÁGI TERÜLET (BELTERÜLETI KERT)
				VÍZGAZDÁLKODÁSI TERÜLET (FOLYÓ ÉS ÁLLÓVIZEK MEDRE ÉS PARTJA)
				VÍZGAZDÁLKODÁSI TERÜLET (VÍZMŰKÜT)
				HELYI JELENTŐSÉGŰ MŰVI ÉRTEK
				RÉGÉSZETI ÉRDEKŰ TERÜLET
				HELYI JELENTŐSÉGŰ EGYEDI TERMÉSZETI ÉRTEK
				ÖKOLÓGIAI HÁLÓZAT
				BEÜLTETÉSI KÖTELEZETTSÉG
				BUSZMEGÁLLÓ
				TELEKALKÍTÁSI TERV KÉSZÍTÉSI KÖTELEZETTSÉG
				KERTÉPÍTÉSZETI TERV KÉSZÍTÉSI KÖTELEZETTSÉG
				ELVI ÉPÍTÉSI ENGEDÉLYTERV KÉSZÍTÉSI KÖTELEZETTSÉG

EGYEZTETÉSI ANYAG

	VIRÁNYI ÉPÍTÉSZ STÚDIÓ BETÉTI TÁRSASÁG 7400 KAPOSVÁR, LOSONC UTCA 1. TEL/FAX: 82 511 575	Rajzszám:
	Munka megnevezése: KAPOSKERESZTÚR TELEPÜLÉSRENDEZÉSI TERVE	2.3.
Rajz megnevezése: BELTERÜLET SZABÁLYOZÁSI TERV		
Jelzőszám: 8/2002	Tervezők: VIRÁNYI ISTVÁN TTI 14-0075/2001	Munkatárs: FUCSKÁR NOÉMI
		Dátum: 2004.JANUÁR