
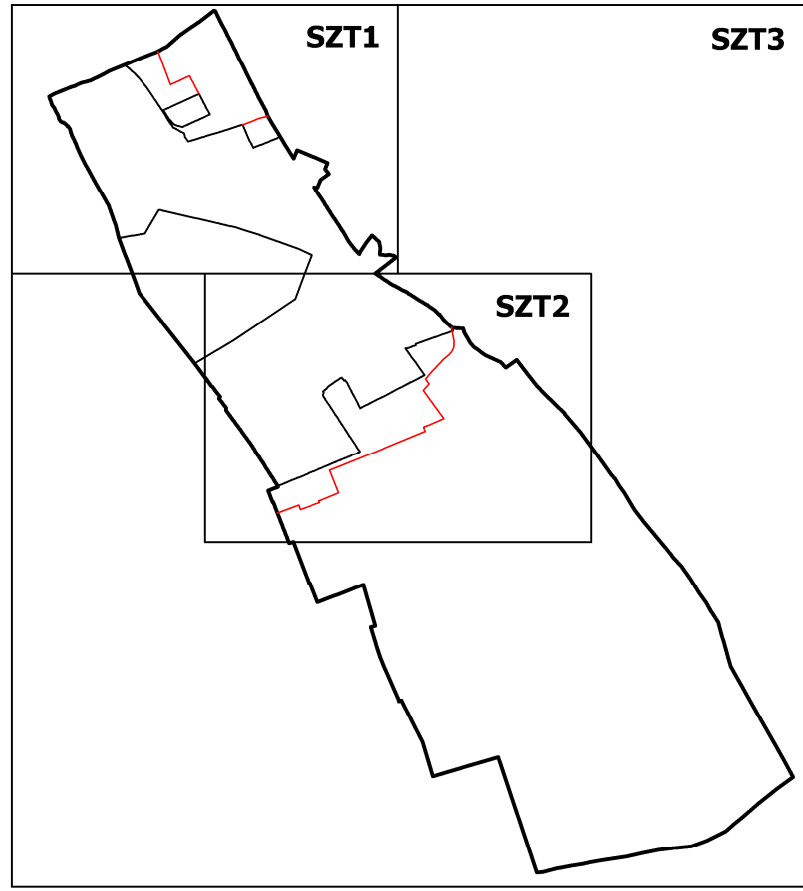


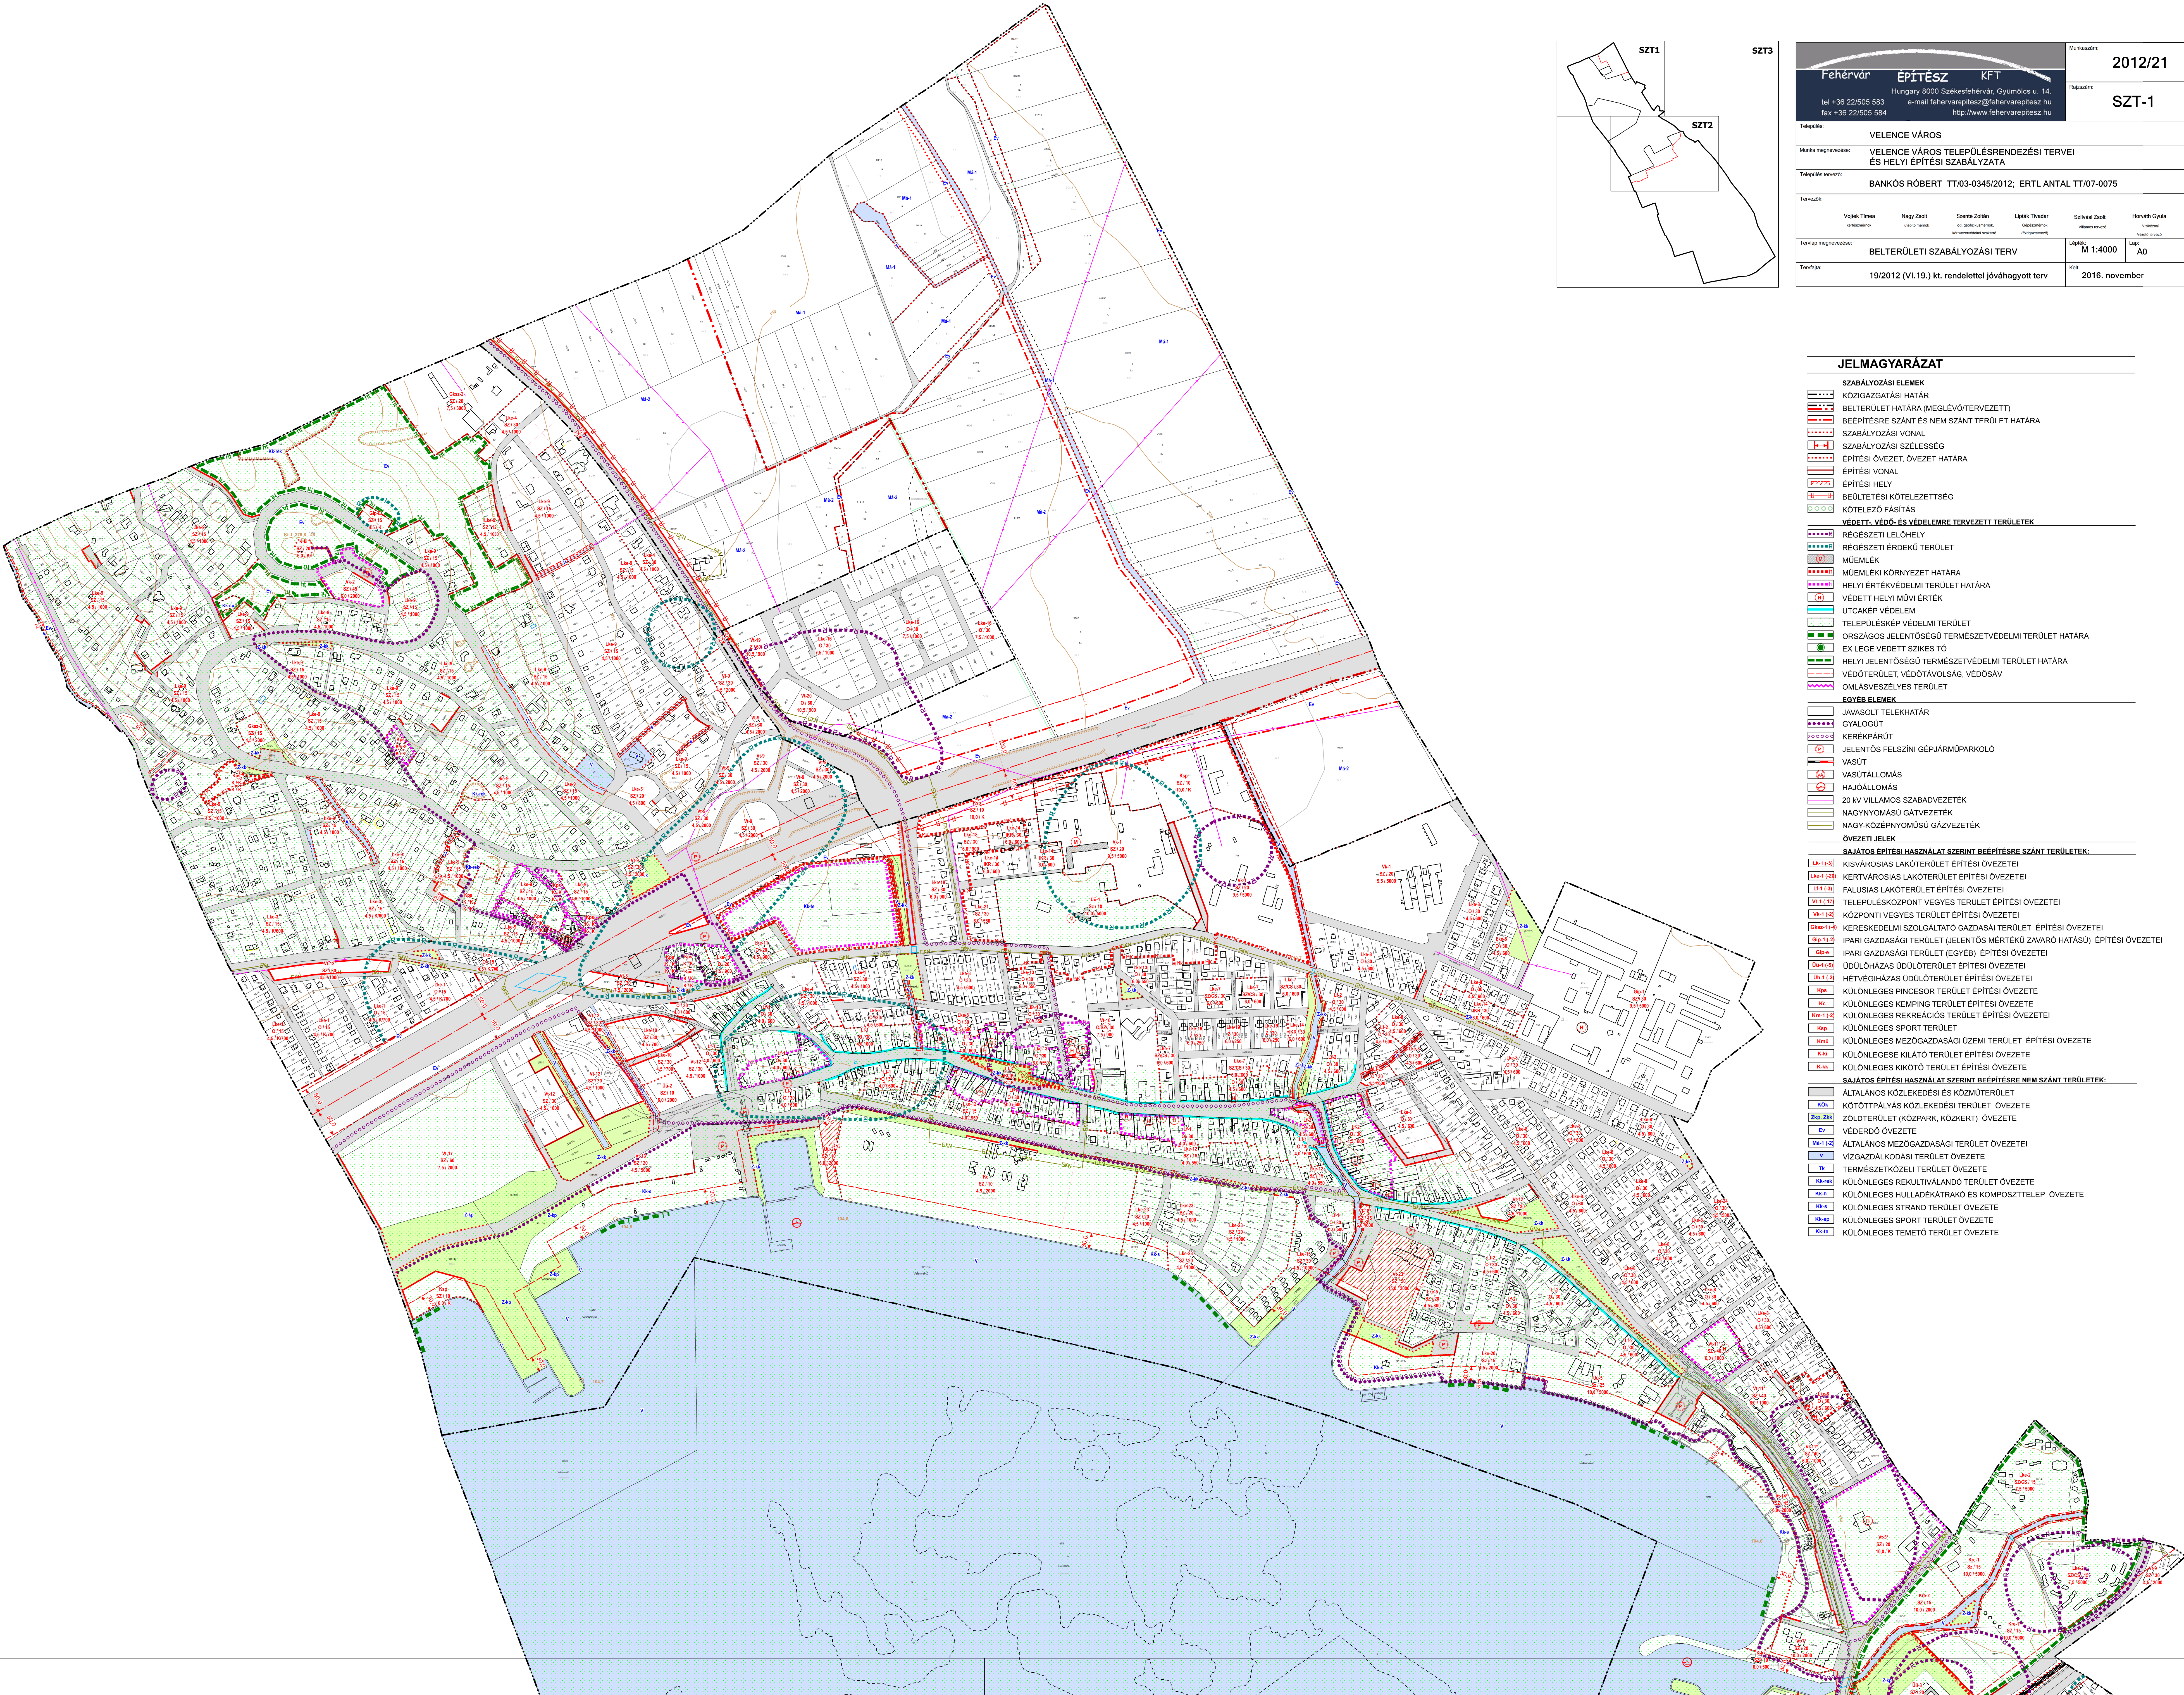

Fehérvár ÉPÍTÉSZ KFT Hungary 8000 Székesfehérvár Gyomlós u. 14. tel +36 22/505 583 e-mail fehevarkepitesz@fehevarkepitesz.hu fax +36 22/505 584 http://www.fehervarepitesz.hu				Munkaszám:	2012/21	
Rajzszám:				SZT-1		
Település:						
Munka megnevezése:						
Település területe:						
Tervezők:						
Vojtek Tímea tervező		Nagy Zoltán szakértő	Szente Zoltán sz. geodai mérnök, környezetvédelmi szakértő	Lipták Tamás mérnök	Székely Zoltán vezető tervező	Horváth Gyula szakértő
Tervező megnevezése:				Lépték:	M 1:4000	Év:
Tervezés:				Kelt:	2016. november	

JELMAGYARÁZAT

- SZABÁLYOZÁSI ELEMÉK

KÖZIGAZGATÁSI HATÁR

BELTERÜLET HATÁRA (MEGLÉVŐ/TERVEZETT)

BEEPTESRE SZÁNT ÉS NEM SZÁNT TERÜLET HATÁRA

SZABÁLYOZÁSI VONAL

SZABÁLYOZÁSI SZÉLESÉG

ÉPÍTÉSI ÖVEZET, ÖVEZET HATÁRA

ÉPÍTÉSI VONAL

ÉPÍTÉSI HELY

BEÜLTETÉSI KÖTELEZETTSÉG

KÖTELEZŐ FÁSÍTÁS

VEDETT-, VEDŐ- ÉS VÉDELEMRÉ TERVEZETT TERÜLETEK

RÉGÉSZETI LEHÉLY

RÉGÉSZETI ÉRDEKŰ TERÜLET

MŰEMLEK

MŰEMLEKI KÖRNYEZET HATÁRA

HELYI ÉRTÉKVEDELMI TERÜLET HATÁRA

VEDETT HELYI MŰVI ÉRTEK

UTCAKÉP VÉDELME

TELEPÜLÉSKÉP VÉDELMI TERÜLET

ORSZÁGOS JELENTŐSÉGŰ TERMÉSZETVÉDELMI TERÜLET HATÁRA

EX LEGE VEDETT SZIKES TÓ

HELYI JELENTŐSÉGŰ TERMÉSZETVÉDELMI TERÜLET HATÁRA

VEDŐTERÜLET VEDŐTÁVOLSÁG, VEDŐSÁV

ÖNLÁRVESZÉLYES TERÜLET

EGYÉB ELEMÉK

JAVASOLT TELEKHATÁR

GYALOGÚT

KERÉKPÁRÚT

JELENTŐS FELSZINI GÉPJÁRMŰPARKOLÓ

VASÚT

VASÚTÁLLOMÁS

HÁJÓÁLLOMÁS

20 KV VILLAMOS SZABADVEZETÉK

NAGYNYOMÁSÚ GÁTVEZETÉK

NAGY-KÖZÉPNYOMÁSÚ GÁZVEZETÉK

ÖVEZETI JELEK

SAJÁTOS ÉPÍTÉSI HASZNÁLAT SZERINT BEEPTESRE SZÁNT TERÜLETEK:



