


- Normatív szabályozási terve**
- Környezetvédelmi terület
 - Országos jelentőségű természeti terület
 - Országos jelentőségű természeti terület védőövezete
 - Műemlék területi határa
 - Műemlék környezet határa
 - Nyilvánított régészeti lelőhely
 - Országos jelentőségű védett természeti terület
 - Országos jelentőségű védett természeti terület
 - Natura 2000 terület
 - Karstos terület
 - Országos jelentőségű védett terület - Nyílt karstos terület
 - Geodéziailag nem bémért épület

Normatív szabályozási terve		
Tekintélyrendezés:	Turai-Krausz Emőke TT 01-4542	CompArt Stúdió Kft.
Munkatársak:	Mancs Krisztina Nyúl Péter	CompArt Stúdió Kft. CompArt Stúdió Kft.
Közvetítés:	Wetslein Miklós 01-2317	Wetslein & Tarsa Tervező és Szolgáltató Bt.
Közművek:	Kovács Péter	Környezetterv Kft.
Víz közművek:	Borison Tiborné 01-1239	Környezetterv Kft.
Energiaellátás - Hirközles:	Gékz Dezső 01 - 8635	Környezetterv Kft.
Zöldfelület:	Drobná Mária TK1, K1, TR 01 5106	CompArt Stúdió Kft.
Részeszet:	Adyjármé d. Gyuricza Arma LLTK, azonosító: BSCOGJ	
Műemlékvédelem:	Bognár Gábor 21-0207	
Ügyvezetők:	Buda Miklós	CompArt Stúdió Kft.

Készült az állami alapadatok felhasználásával.
 A tervdokumentáció a tervezők tulajdona, szellemi alkotása, melyet a Megrendelő csak a szerződésben foglaltak szerint használhat fel.
M = 1:4000

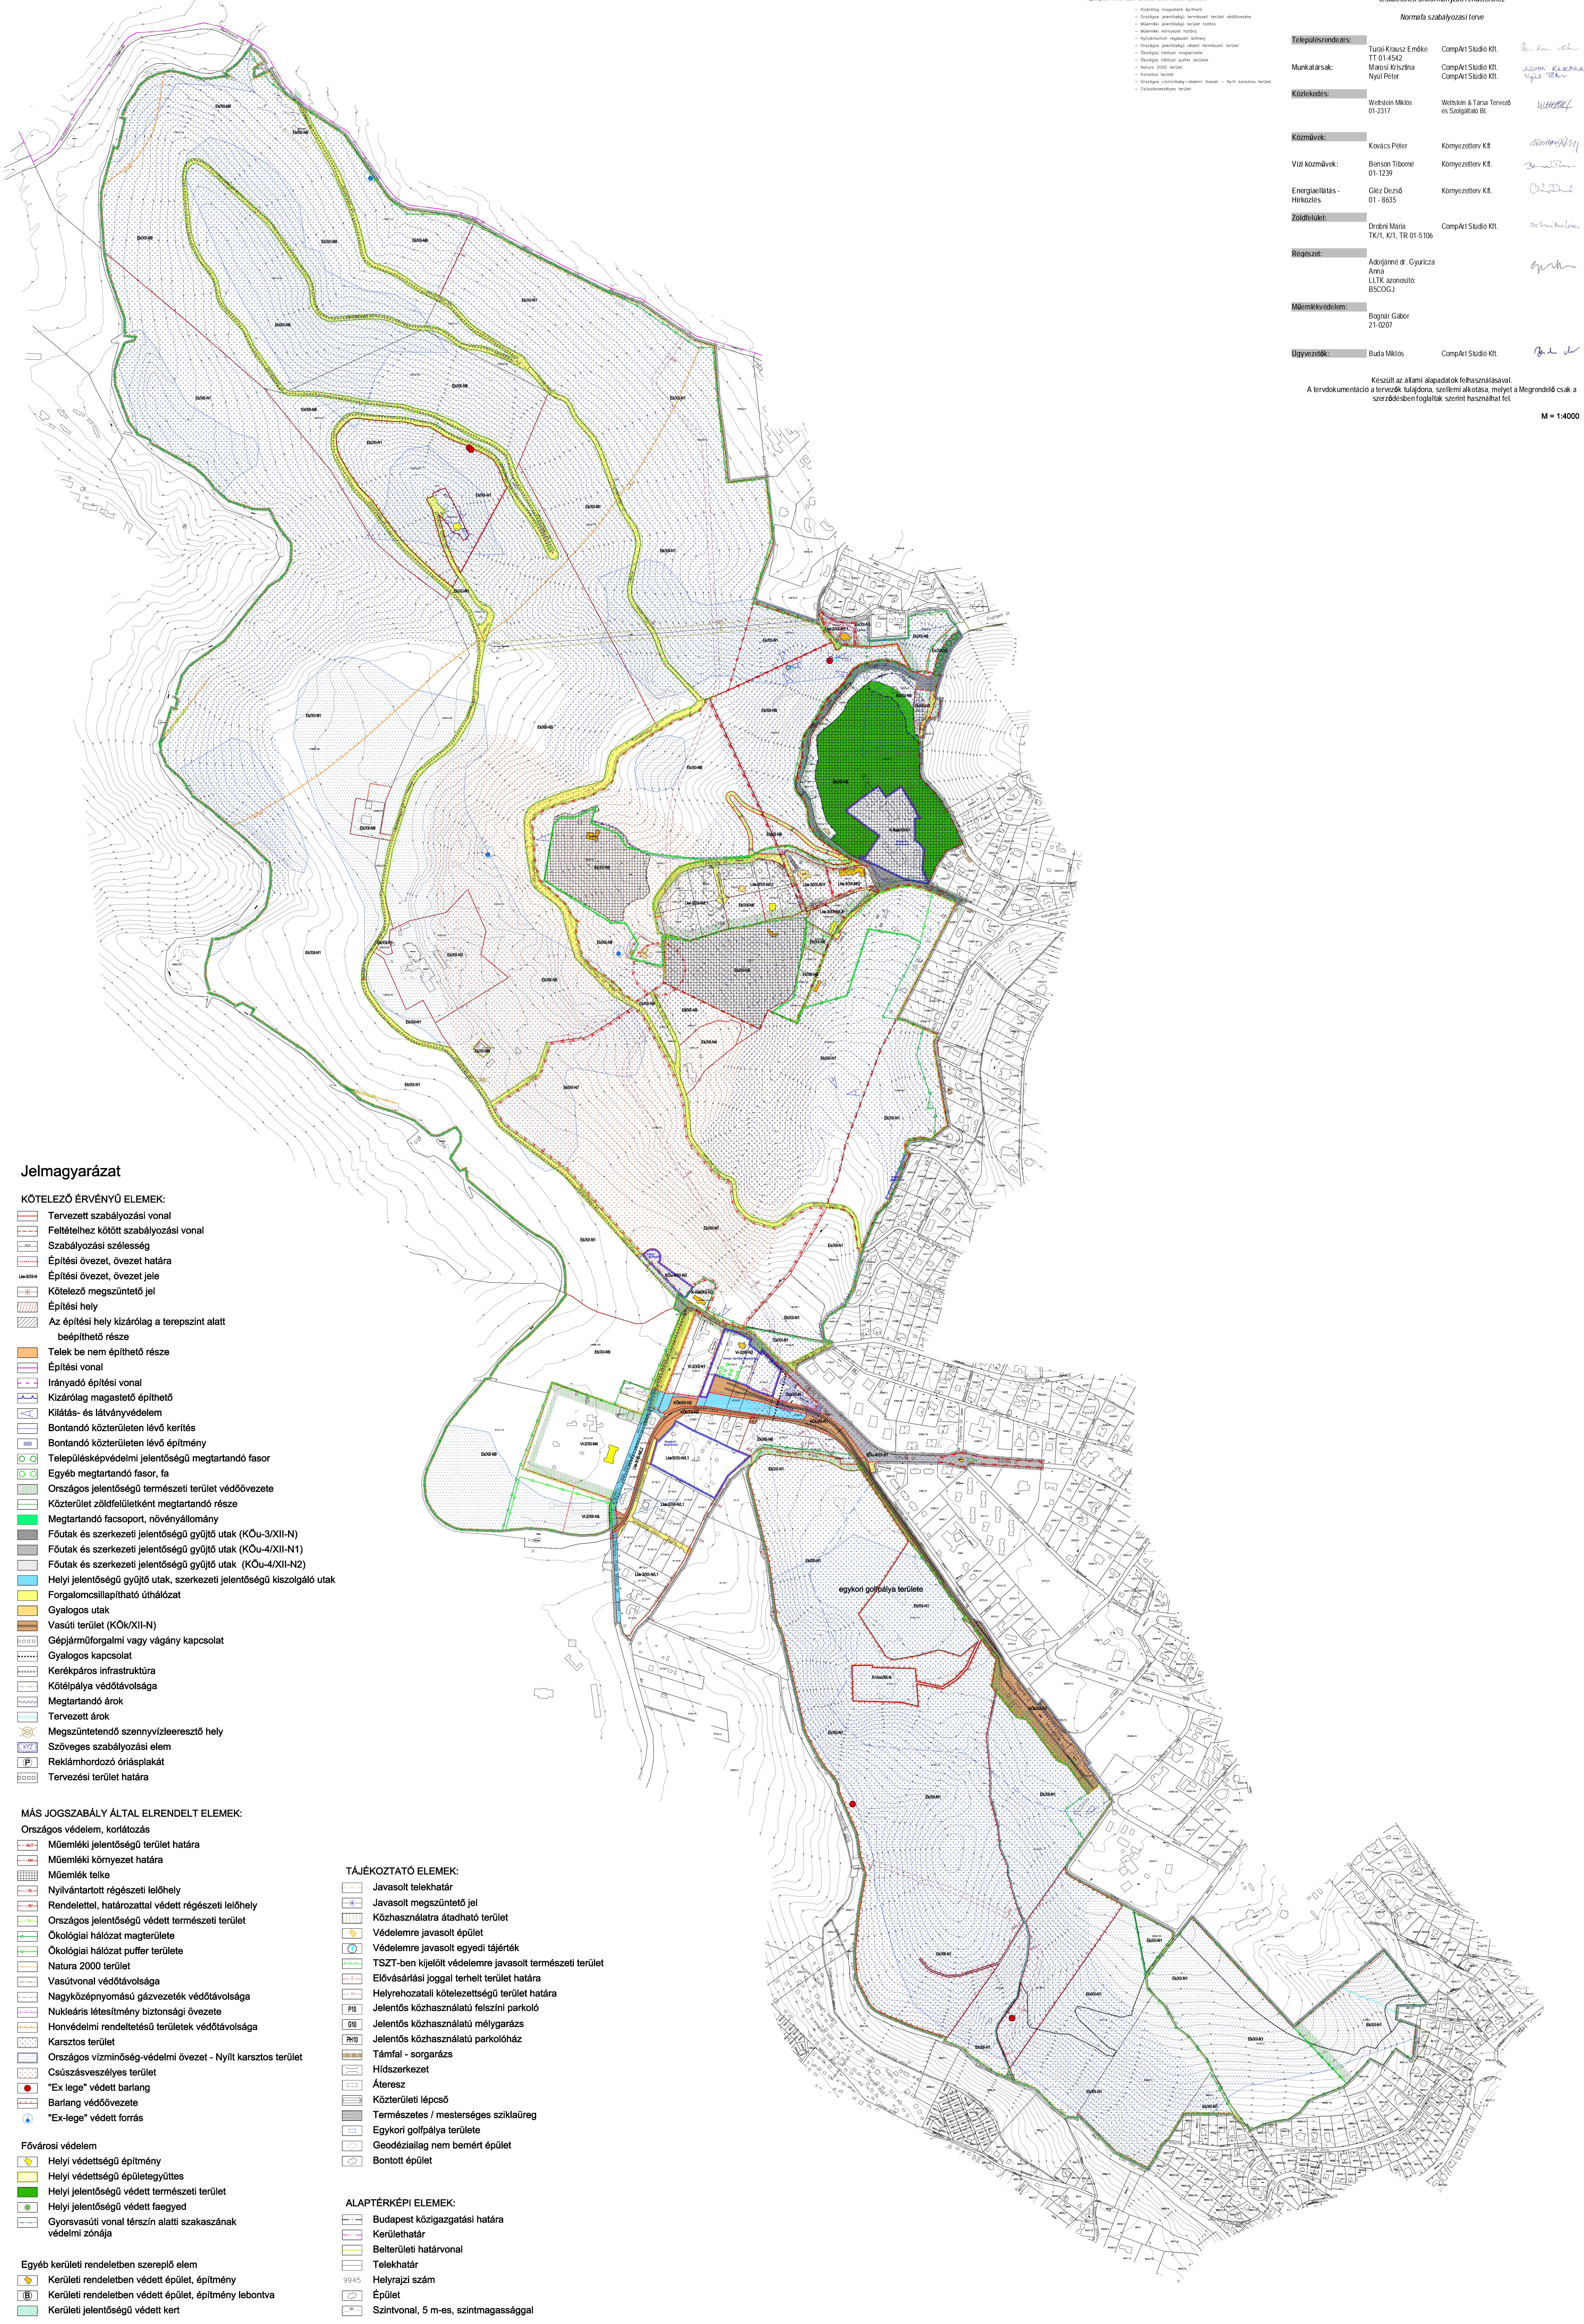

Jelmagyarázat

- KÖTELEZŐ ÉRVÉNYŰ ELEMELK:**
- Tervezett szabályozási vonal
 - Feltételhez kötött szabályozási vonal
 - Szabályozási szélesség
 - Építési övezet, övezet határa
 - Építési övezet, övezet jele
 - Kötelező megszüntető jel
 - Építési hely
 - Az építési hely kizárólag a terepszint alatt beépíthető része
 - Telek be nem építhető része
 - Építési vonal
 - Irányadó építési vonal
 - Kizárólag magastető építhető
 - Kilátás- és látványvédelem
 - Bontandó közterületen lévő kerítés
 - Bontandó közterületen lévő építmény
 - Településképvédelmi jelentőségű megtartandó fasor
 - Egyéb megtartandó fasor, fa
 - Országos jelentőségű természeti terület védőövezete
 - Közterület zöldfelületként megtartandó része
 - Megtartandó facsoport, növényállomány
 - Fűutak és szerkezeti jelentőségű gyűjtő utak (KÖU-3/XII-N)
 - Fűutak és szerkezeti jelentőségű gyűjtő utak (KÖU-4/XII-N1)
 - Fűutak és szerkezeti jelentőségű gyűjtő utak (KÖU-4/XII-N2)
 - Helyi jelentőségű gyűjtő utak, szerkezeti jelentőségű kiszolgáló utak
 - Forgalomcsillapítható úthálózat
 - Gyalogos utak
 - Vasúti terület (KÖK/XII-N)
 - Gépjárműforgalmi vagy vágány kapcsolat
 - Gyalogos kapcsolat
 - Kerékpáros infrastruktúra
 - Kötélpálya védőtávolsága
 - Megtartandó árok
 - Tervezett árok
 - Megszüntetendő szennyvízleeresztő hely
 - Szöveges szabályozási elem
 - Reklámhordozó óriásplakát
 - Tervezési terület határa
- MÁS JOGSZABÁLY ÁLTAL ELRENDELTE ELEMELK:**
- Országos védelem, korlátozás
 - Műemlék jelentőségű terület határa
 - Műemlék környezet határa
 - Műemlék telke
 - Nyilvánított régészeti lelőhely
 - Rendelettel, határozattal védett régészeti lelőhely
 - Országos jelentőségű védett természeti terület
 - Ökológiai hálózat magterülete
 - Ökológiai hálózat puffer területe
 - Natura 2000 terület
 - Vasútvonal védőtávolsága
 - Nagyközépnomású gázvezeték védőtávolsága
 - Nukleáris létesítmény biztonsági övezete
 - Honvédelmi rendeltetésű területek védőtávolsága
 - Karsztos terület
 - Országos vízminőség-védelmi övezet - Nyílt karsztos terület
 - Csúszásveszélyes terület
 - "Ex lege" védett barlang
 - Barlang védőövezete
 - "Ex-lege" védett forrás
- Fővárosi védelem**
- Helyi védettségű építmény
 - Helyi védettségű épületegyüttes
 - Helyi jelentőségű védett természeti terület
 - Helyi jelentőségű védett faegyed
 - Gyorsvasúti vonal térszín alatti szakaszának védelmi zónája
- Egyéb kerületi rendeletben szereplő elem**
- Kerületi rendeletben védett épület, építmény
 - Kerületi rendeletben védett épület, építmény lebontva
 - Kerületi jelentőségű védett kert
- TÁJÉKOZTATÓ ELEMELK:**
- Javasolt telekhatár
 - Javasolt megszüntető jel
 - Közhasználatra átadható terület
 - Védelemre javasolt épület
 - Védelemre javasolt egyedi tájérték
 - TSZT-ben kijelölt védelemre javasolt természeti terület
 - Elővásárlási joggal terhelt terület határa
 - Helyrehozatali kötelezettségű terület határa
 - Jelentős közhasználatú felszíni parkoló
 - Jelentős közhasználatú mélygarázs
 - Jelentős közhasználatú parkolóház
 - Támfal - sorgarázs
 - Hídszerkezet
 - Átérés
 - Közterületi lépcső
 - Természetes / mesterséges sziklaüreg
 - Egykori golfpálya területe
 - Geodéziailag nem bémért épület
 - Bontott épület
- ALAPTÉRKEPI ELEMELK:**
- Budapesti közigazgatási határa
 - Kerülethatár
 - Belterületi határvonal
 - Telekhatár
 - Helyrajzi szám
 - Épület
 - Szintvonal, 5 m-es, szintmagassággal