


ZEBEGÉNY KÖZSÉG

SZABÁLYOZÁSI TERV EGYSÉGES SZERKEZETBEN

M=1:4000

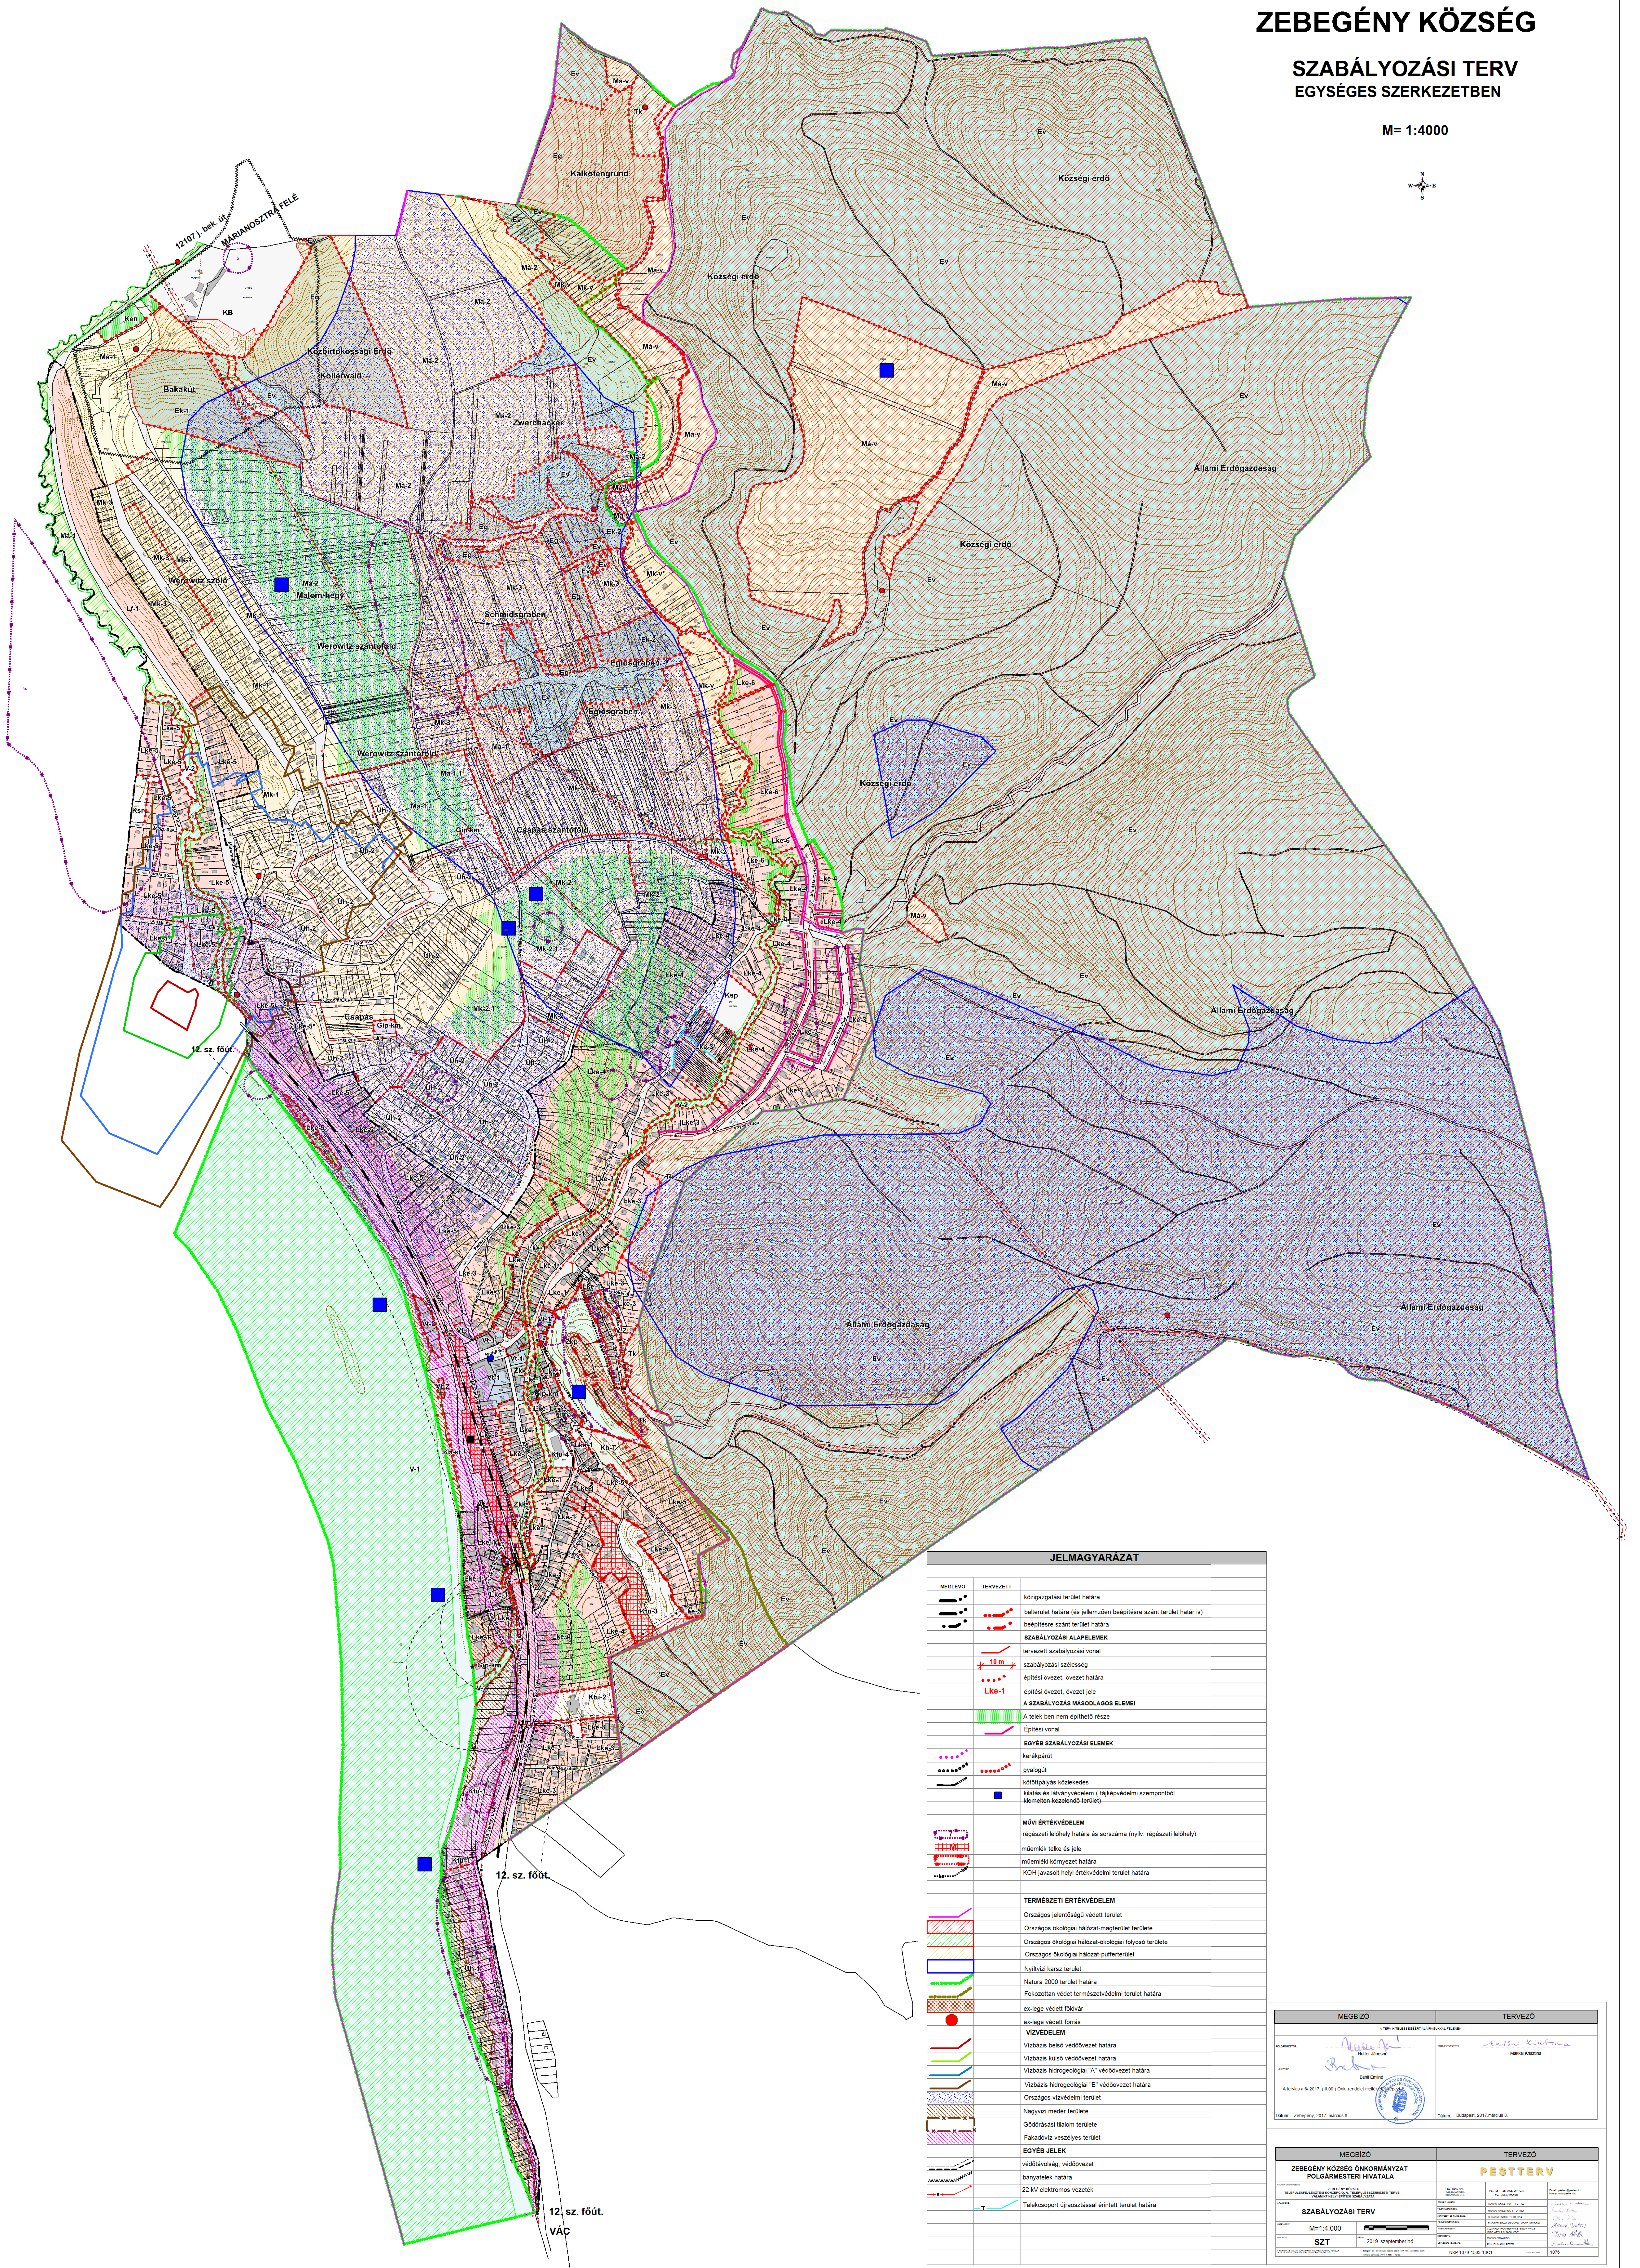

JELMAGYARÁZAT

MEGLÉVŐ	TERVEZETT
	közigazgatási terület határa
	belsőterület határa (és jellemzően beépítésre szánt terület határa is)
	beépítésre szánt terület határa
SZABÁLYOZÁSI ALAPELEMEK	
	tervezett szabályozási vonal
	szabályozási szélesség
	építési övezet, övezet határa
	építési övezet, övezet jele Lke-1
A SZABÁLYOZÁS MÁSODLAGOS ELEMEI	
	A telek benn nem építhető része
	Építési vonal
EGYÉB SZABÁLYOZÁSI ELEMEK	
	kerékjárót
	gyalogút
	közművezeték
	hírlámpa és lámpavédőem (lámpavédőem szimbolizálására szolgáló terület)
MŰVI ÉRTÉKVÉDELEM	
	régészeti lelőhely határa és sorszáma (nyilv. régészeti lelőhely)
	műemlék jelke és jele
	műemléki környezet határa
	KÖH javasolt hely értékvédelmi terület határa
TERMÉSZETI ÉRTÉKVÉDELEM	
	Országos jelentőségű védett terület
	Országos ökológiai hálózat-magterület területe
	Országos ökológiai hálózat-ökológiai folyosó területe
	Országos ökológiai hálózat-pufferterület
	Nyíltvízi karszt terület
	Natura 2000 terület határa
	Fokozottan védett természetvédelmi terület határa
	ex-lege védett fődűv
	ex-lege védett forrás
VÍZVÉDELEM	
	Vízbüntető védőövezet határa
	Vízbüntető külső védőövezet határa
	Vízbüntető hidrológiai "A" védőövezet határa
	Vízbüntető hidrológiai "B" védőövezet határa
	Országos vízvédelmi terület
	Nagyvízi meder területe
	Gödöröségi tilalom területe
	Fakadóvíz veszélyes terület
EGYÉB JELEK	
	védőtávolság, védőövezet
	bányatelek határa
	22 kV elektromos vezetékek
	Telekközpont újraszámolási érintett terület határa

MEGBÍZÓ	TERVEZŐ
ZEBEGÉNY KÖZSÉG ÖNKORMÁNYZAT POLGÁRMESTERI HIVATALA	PESTTERV
SZABÁLYOZÁSI TERV	
M=1:4.000	
SZT	
2019. október 10.	