


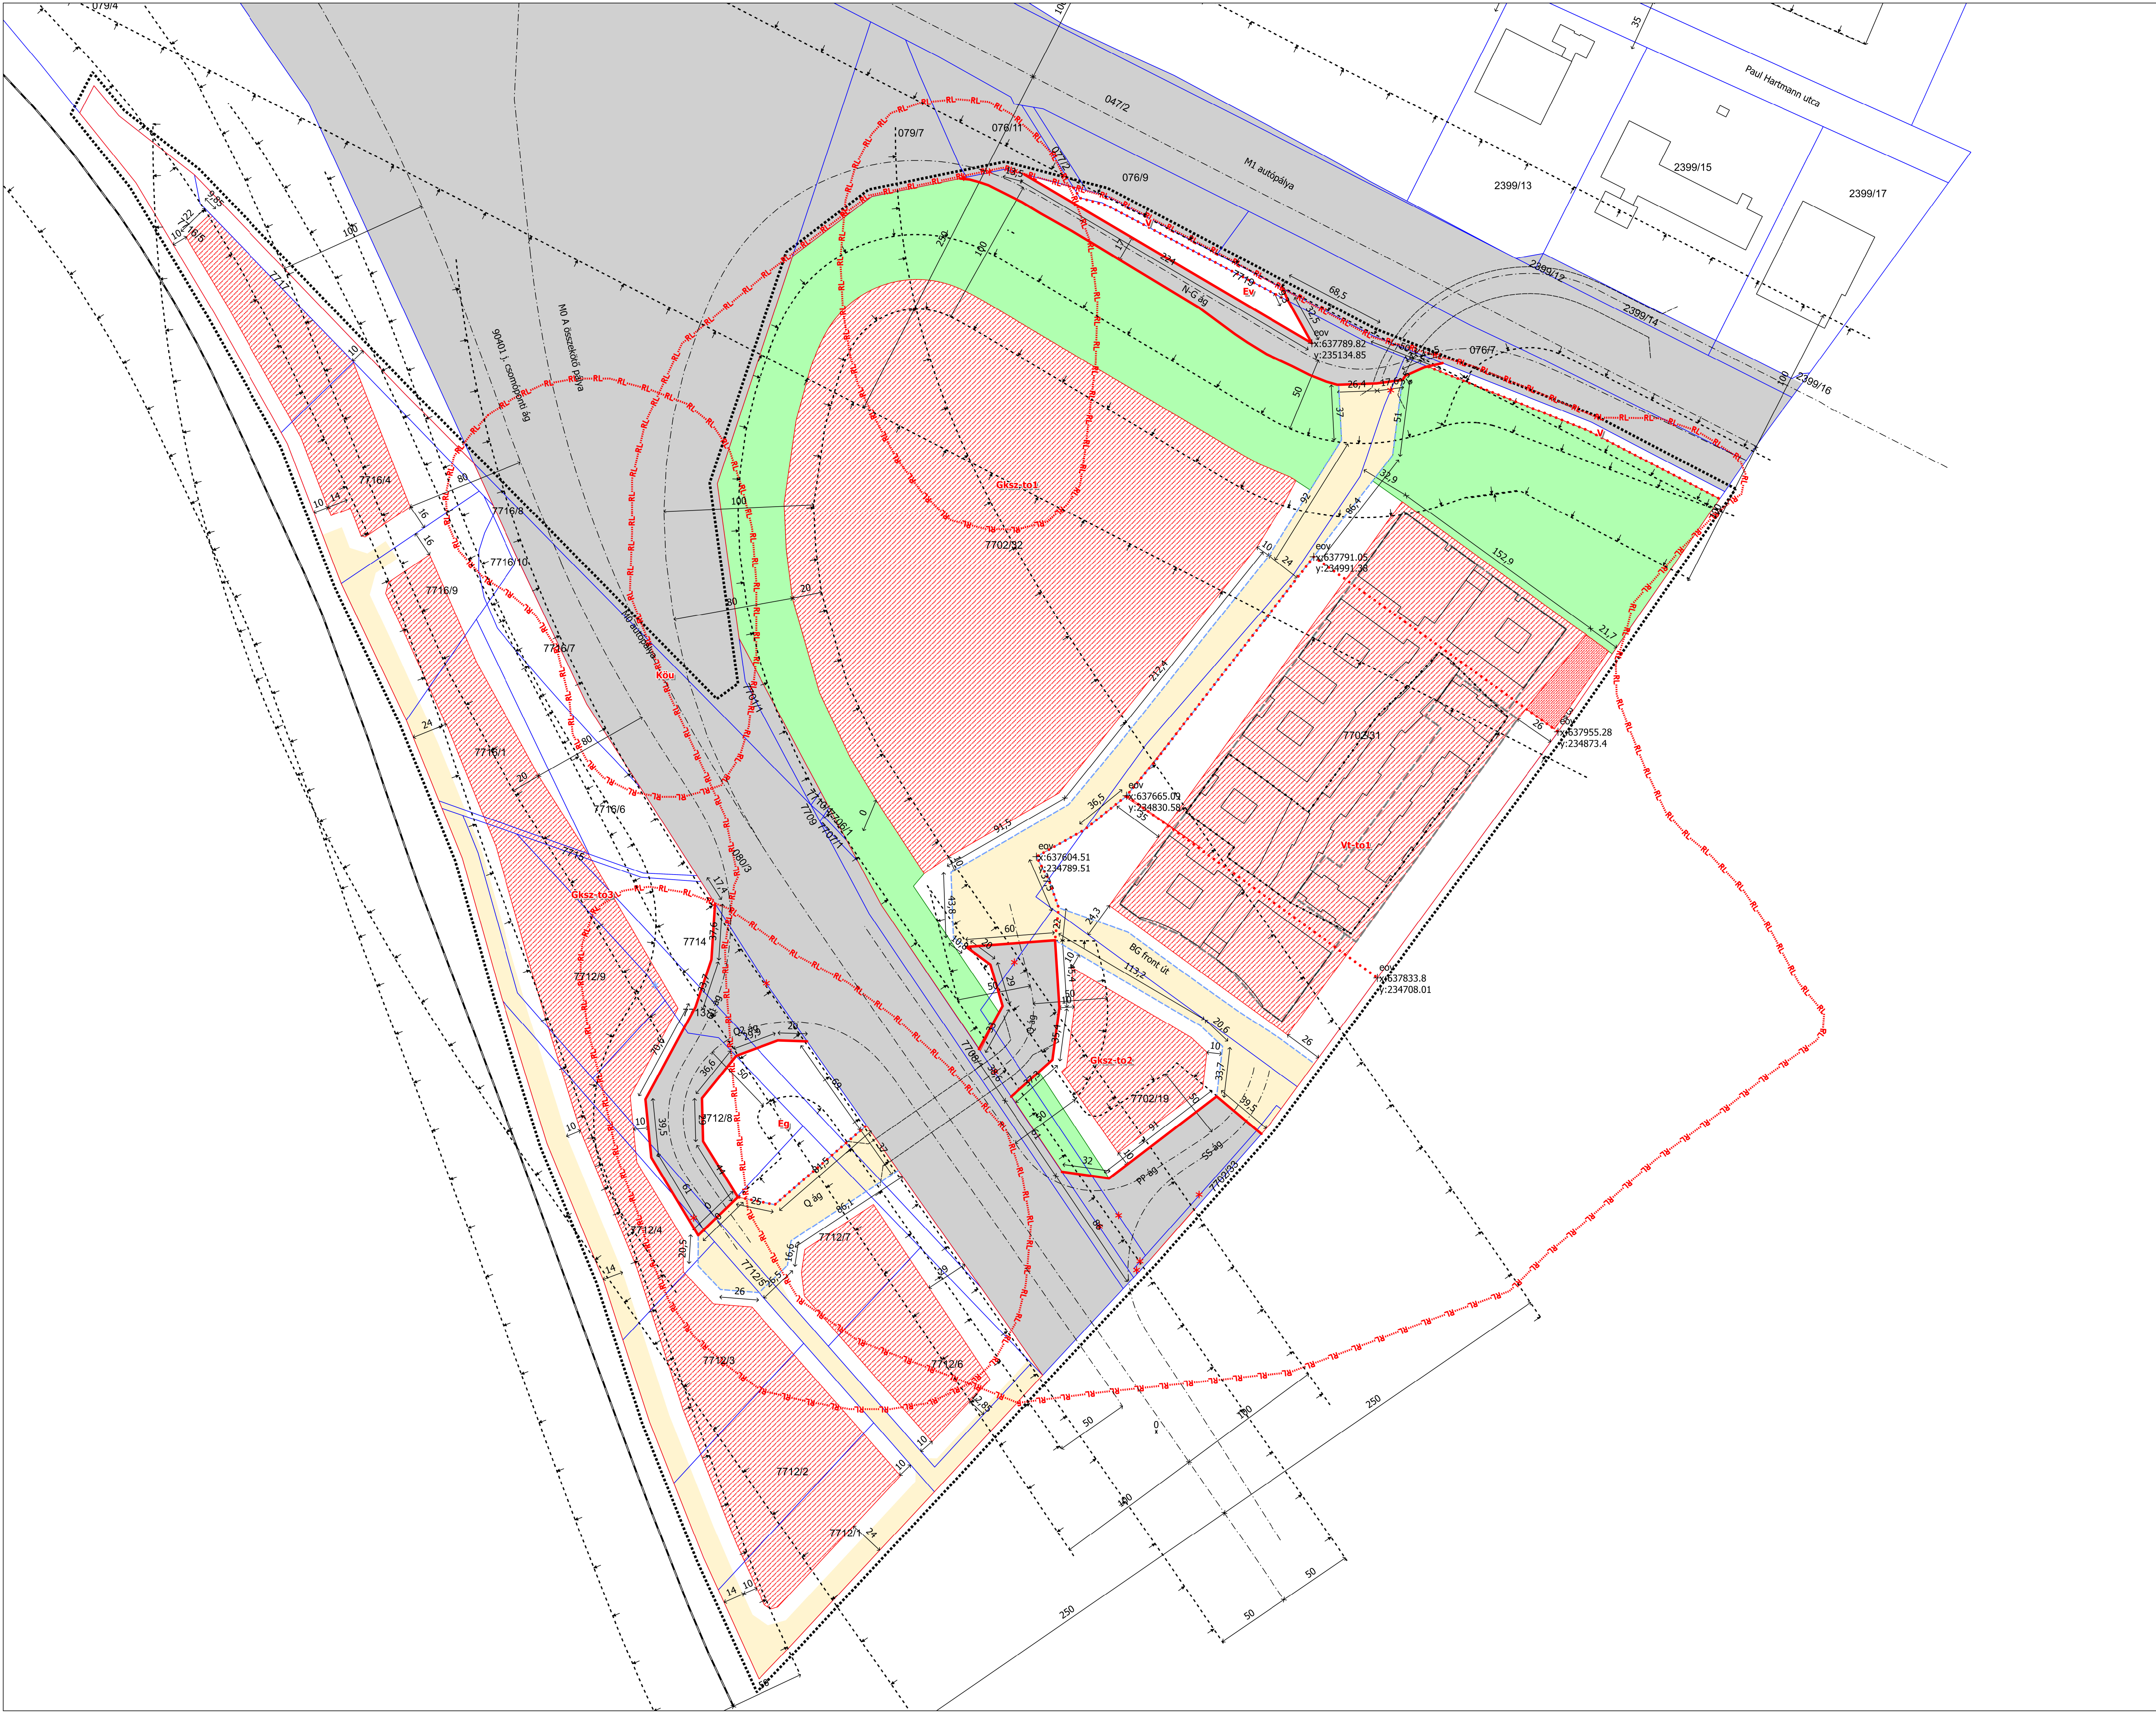

Szabályozás alapelemei
(kötelező elemek)

Szabályozási vonal

6.0

szabályozási szélesség

Gksz

Építési övezet, övezet határa, jele

Szabályozás másodlagos elemei
(kötelező elemek)

*

Kötelező megszüntető jel

Építési hely

Építési hely lakó rendeltetés elhelyezésére

Építési hely hitelteli építmény számára

Telek zöldfelületként kialakítandó része

(javasolt elemek)

Javasolt telekhatár

*

Javasolt megszüntető jel

Javasolt közhasználat elől el nem zárt magánút

Védettségek, korlátozások

Örökségvédelem

Rt

Régészeti lelőhely

Egyéb korlátozások

Védőtávolságok

Alaptérkép elemei

Telekhatár

Közlekedési célú közterület

Autópálya, főút tengelye

Egyéb

Tervezési terület határa

Geodéziailag nem bemért
meglévő épületszerkezet

Geodéziailag nem bemért
meglévő terepszint alatti épületszerkezet

A 16/2016.(VII.20.) Önk. rendelet 1.sz. melléklete		
Készült az alábbi adatok felhasználásával. Minnek a helyszínen ellenőrzés.		
Bíróbányai Topark		
Szabályozási terv		
Megrendelő	Művelet	Mű-1-2000
Bíróbányai Város Önkormányzata	Dátum	2016. július hó
obeliszk stúdió		
TERVEZÉSI ÉS TUDÁSTERVEZÉSI KFT.		
1053 Budapest, Rózsák tere 1. sz. alatti épület		
Telepítő/tervező	Művelet	Mű-1-2000
Művelet	Művelet	Mű-1-2000
Tárgyalás, előzetes, előzetes, előzetes	Autor	2016. július 01-01-01
Közlekedéstervező	Művelet	Mű-1-2000
Energetikai köznevelés	Művelet	Mű-1-2000
Építési köznevelés	Művelet	Mű-1-2000
Építési köznevelés	Művelet	Mű-1-2000