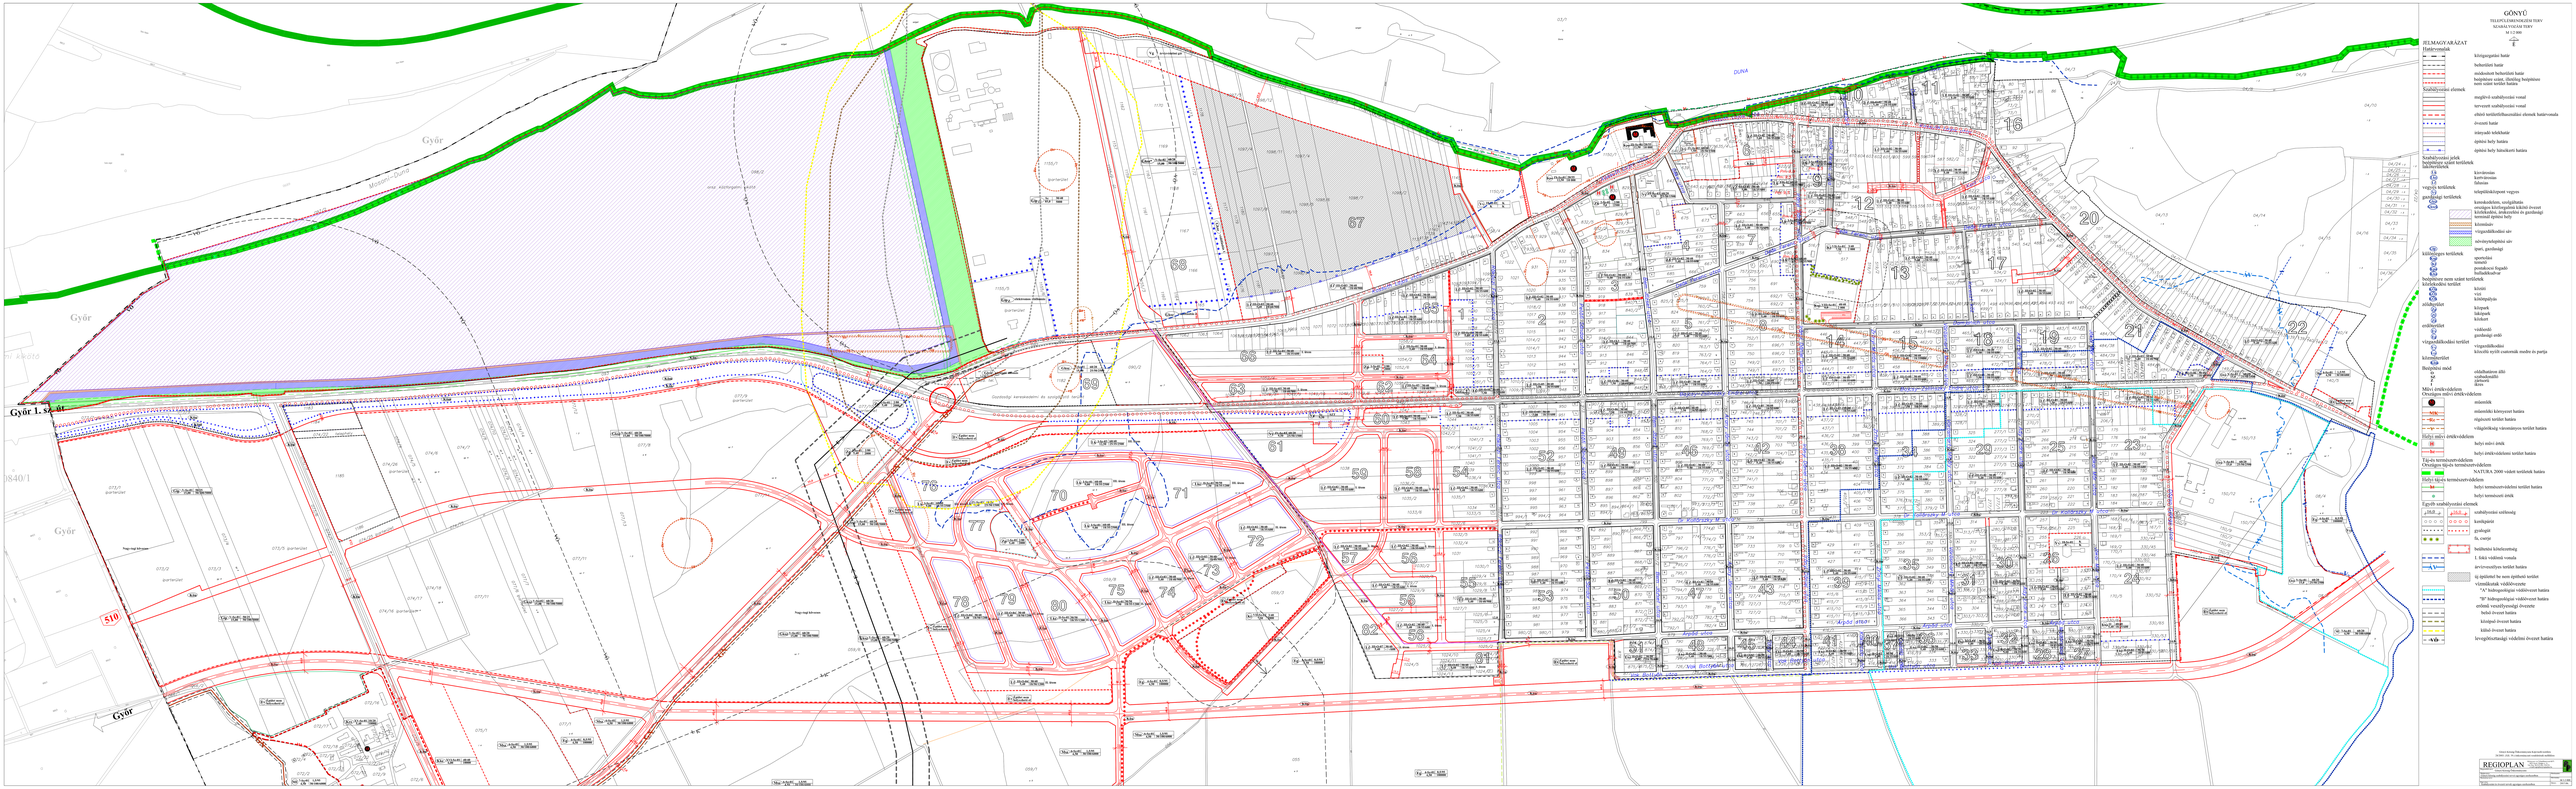
GÖNYŰ
TELEPÜLÉSRENDEZÉSI TERV
SZABÁLYOZÁSI TERV
M 1:2 000
DUNA
Győr
Győr 1. sz. út
510
Szabályozási szerkezetre és szabályozási tervre
HELMAGYARÁZAT
Határvonalak
országgyűrűs határ
belterületi határ
önkormányzati belterületi határ
szabályozási terv szerinti belterjes beépítésre szánt szántó terület határa
Szabályozási elemek
megfelelő szabályozási vonal
tervezett szabályozási vonal
eltérő testszélességű elemek határvonala
övezeti határ
irányadó telekhatár
építési hely határa
építési hely hosszúkerti határa
Szabályozási jelek
beépítésre szánt területek
lakóterületek
kisvárosias
falusias
falusias
vegyes területek
településközponti vegyes
gazdasági területek
kereskedelem, szolgáltatás
üvegház kizárólagosan kijelölt övezet
kézműipari, mezőgazdasági és gazdasági szolgáltatási hely
kereskedelmi
vízigazdálkodási sáv
szórványtelepülési sáv
különleges területek
ipari, gazdasági
sportcsarnok
temető
honvédkezelő fegyelmi büntetőintézet
beépítésre nem szánt területek
közlekedési területek
közúti
vasúti
közlekedési
utak
szabadterületi
parkok
erdőterület
erdő
vízelvezető
gazdasági erdő
vízgazdálkodási terület
vízgazdálkodási
kisvízfolyás nyílt csatornák medre és partja
mezőgazdasági
szántóterület
Beépítési mód
oldalhatáron álló
szabadonálló
zártsorú
Műemlékvédelem
Országos műemlékvédelem
műemlék
műemlékhez kötött
Helyi műemlékvédelem
helyi műemlékvédelem
Egyedi tájvédelem
Országos tájvédelem
NATURA 2000 védett területek
Helyi tájvédelem
helyi tájvédelem
helyi tájvédelem
Egyéb szabályozási elemek
szabályozási szélesség
kandeláber
gázvezeték
fa, cserje
beültetési kötelezettség
A fokú szálloda vonala
árvízveszélyes terület
ideiglenesen be nem építhető terület
vízminőségi védőövezete
"A" hidrogeológiai védőövezet
"B" hidrogeológiai védőövezet
erdővel vezetőfavonaltól
belső övezet
belső
belső
belső