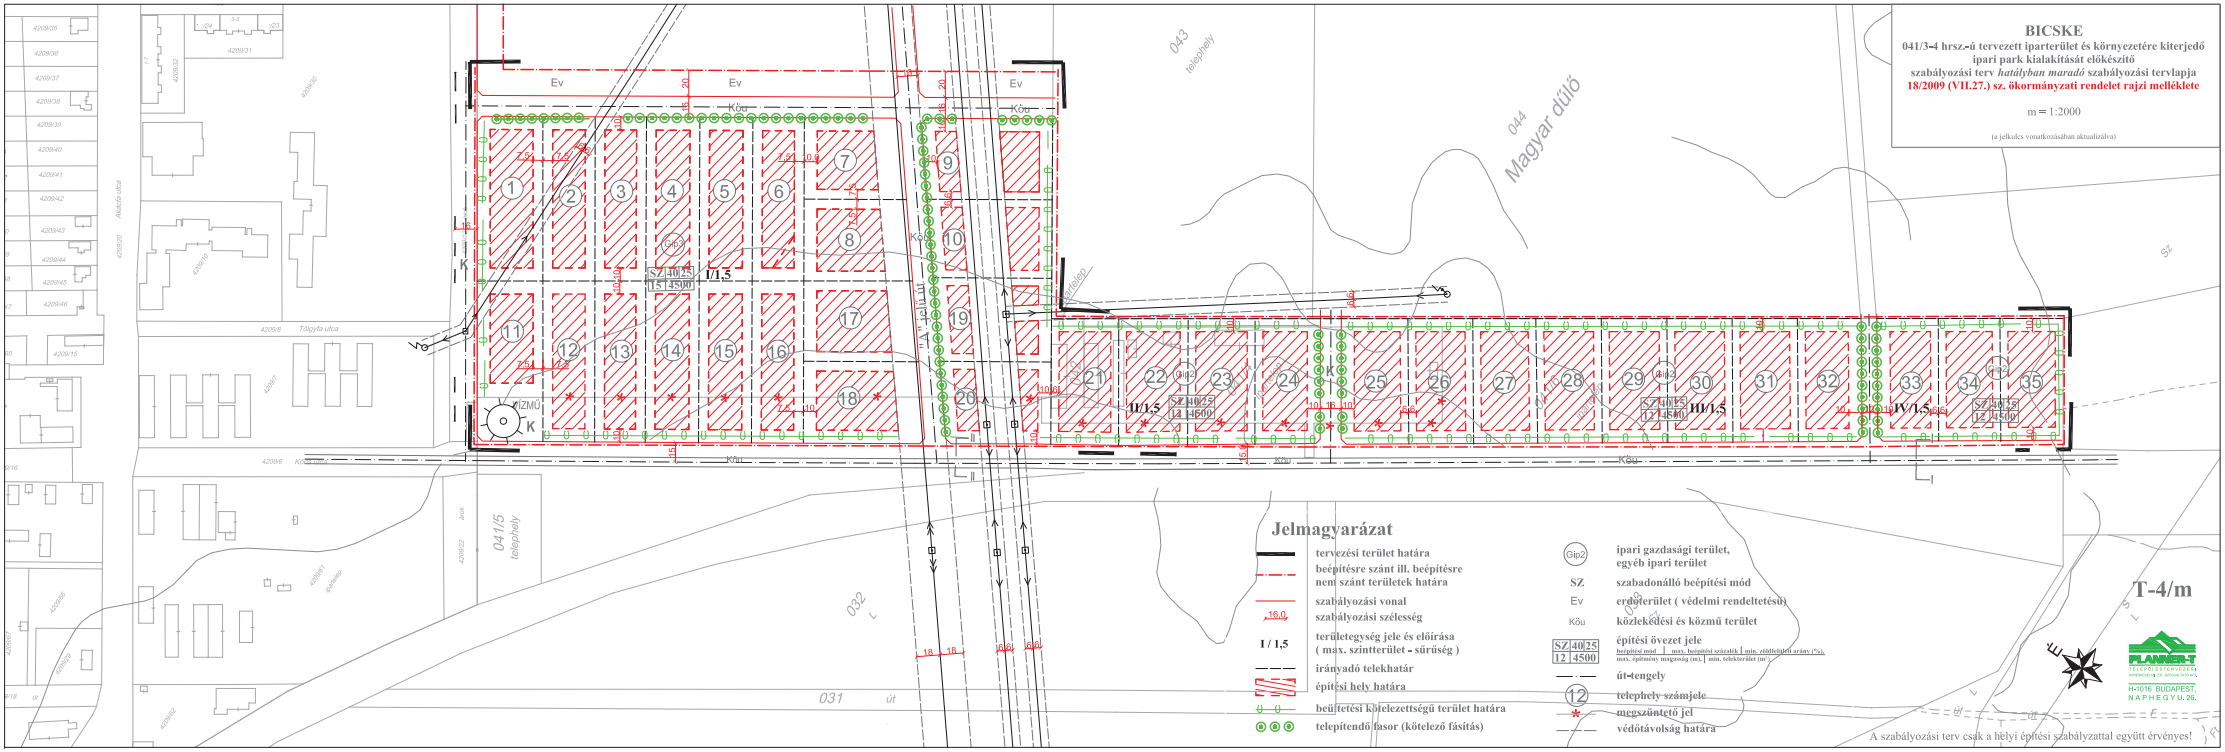
BICSKE
041/3–4 hrsz.-ú tervezett iparterület és környezetére kiterjedő ipari park kialakítását előkészítő
szabályozási terv *hatályban maradó* szabályozási tervlapja
18/2009 (VII.27.) sz. ökormányzati rendelet rajzi melléklete
m = 1:2000
(a jelkulcs vonatkozásában aktualizálva)
Jelmagyarázat
tervezési terület határa
beépítésre szánt ill. beépítésre nem szánt területek határa
szabályozási vonal
szabályozási szélesség
területegység jele és előírása (max. szintterület - sűrűség)
irányadó telekhatár
építési hely határa
beültetési kötelezettségű terület határa
telepítendő fasor (kötelező fásítás)
ipari gazdasági terület, egyéb ipari terület
SZ szabadonálló beépítési mód
Ev erdőterület (védelmi rendeltetésű)
Közu közlekedési és közmű terület
építési övezet jele
út-tengely
telephely számjele
megszüntető jel
védőtávolság határa
T-4/m
A szabályozási terv csak a helyi építési szabályzattal együtt érvényes!
Magyar dűlő
Tölgyfa utca
Akácfa utca
0415 telephely
043 telephely
044
031
032
H-1016 BUDAPEST, NAPHEGYI U. 26.