


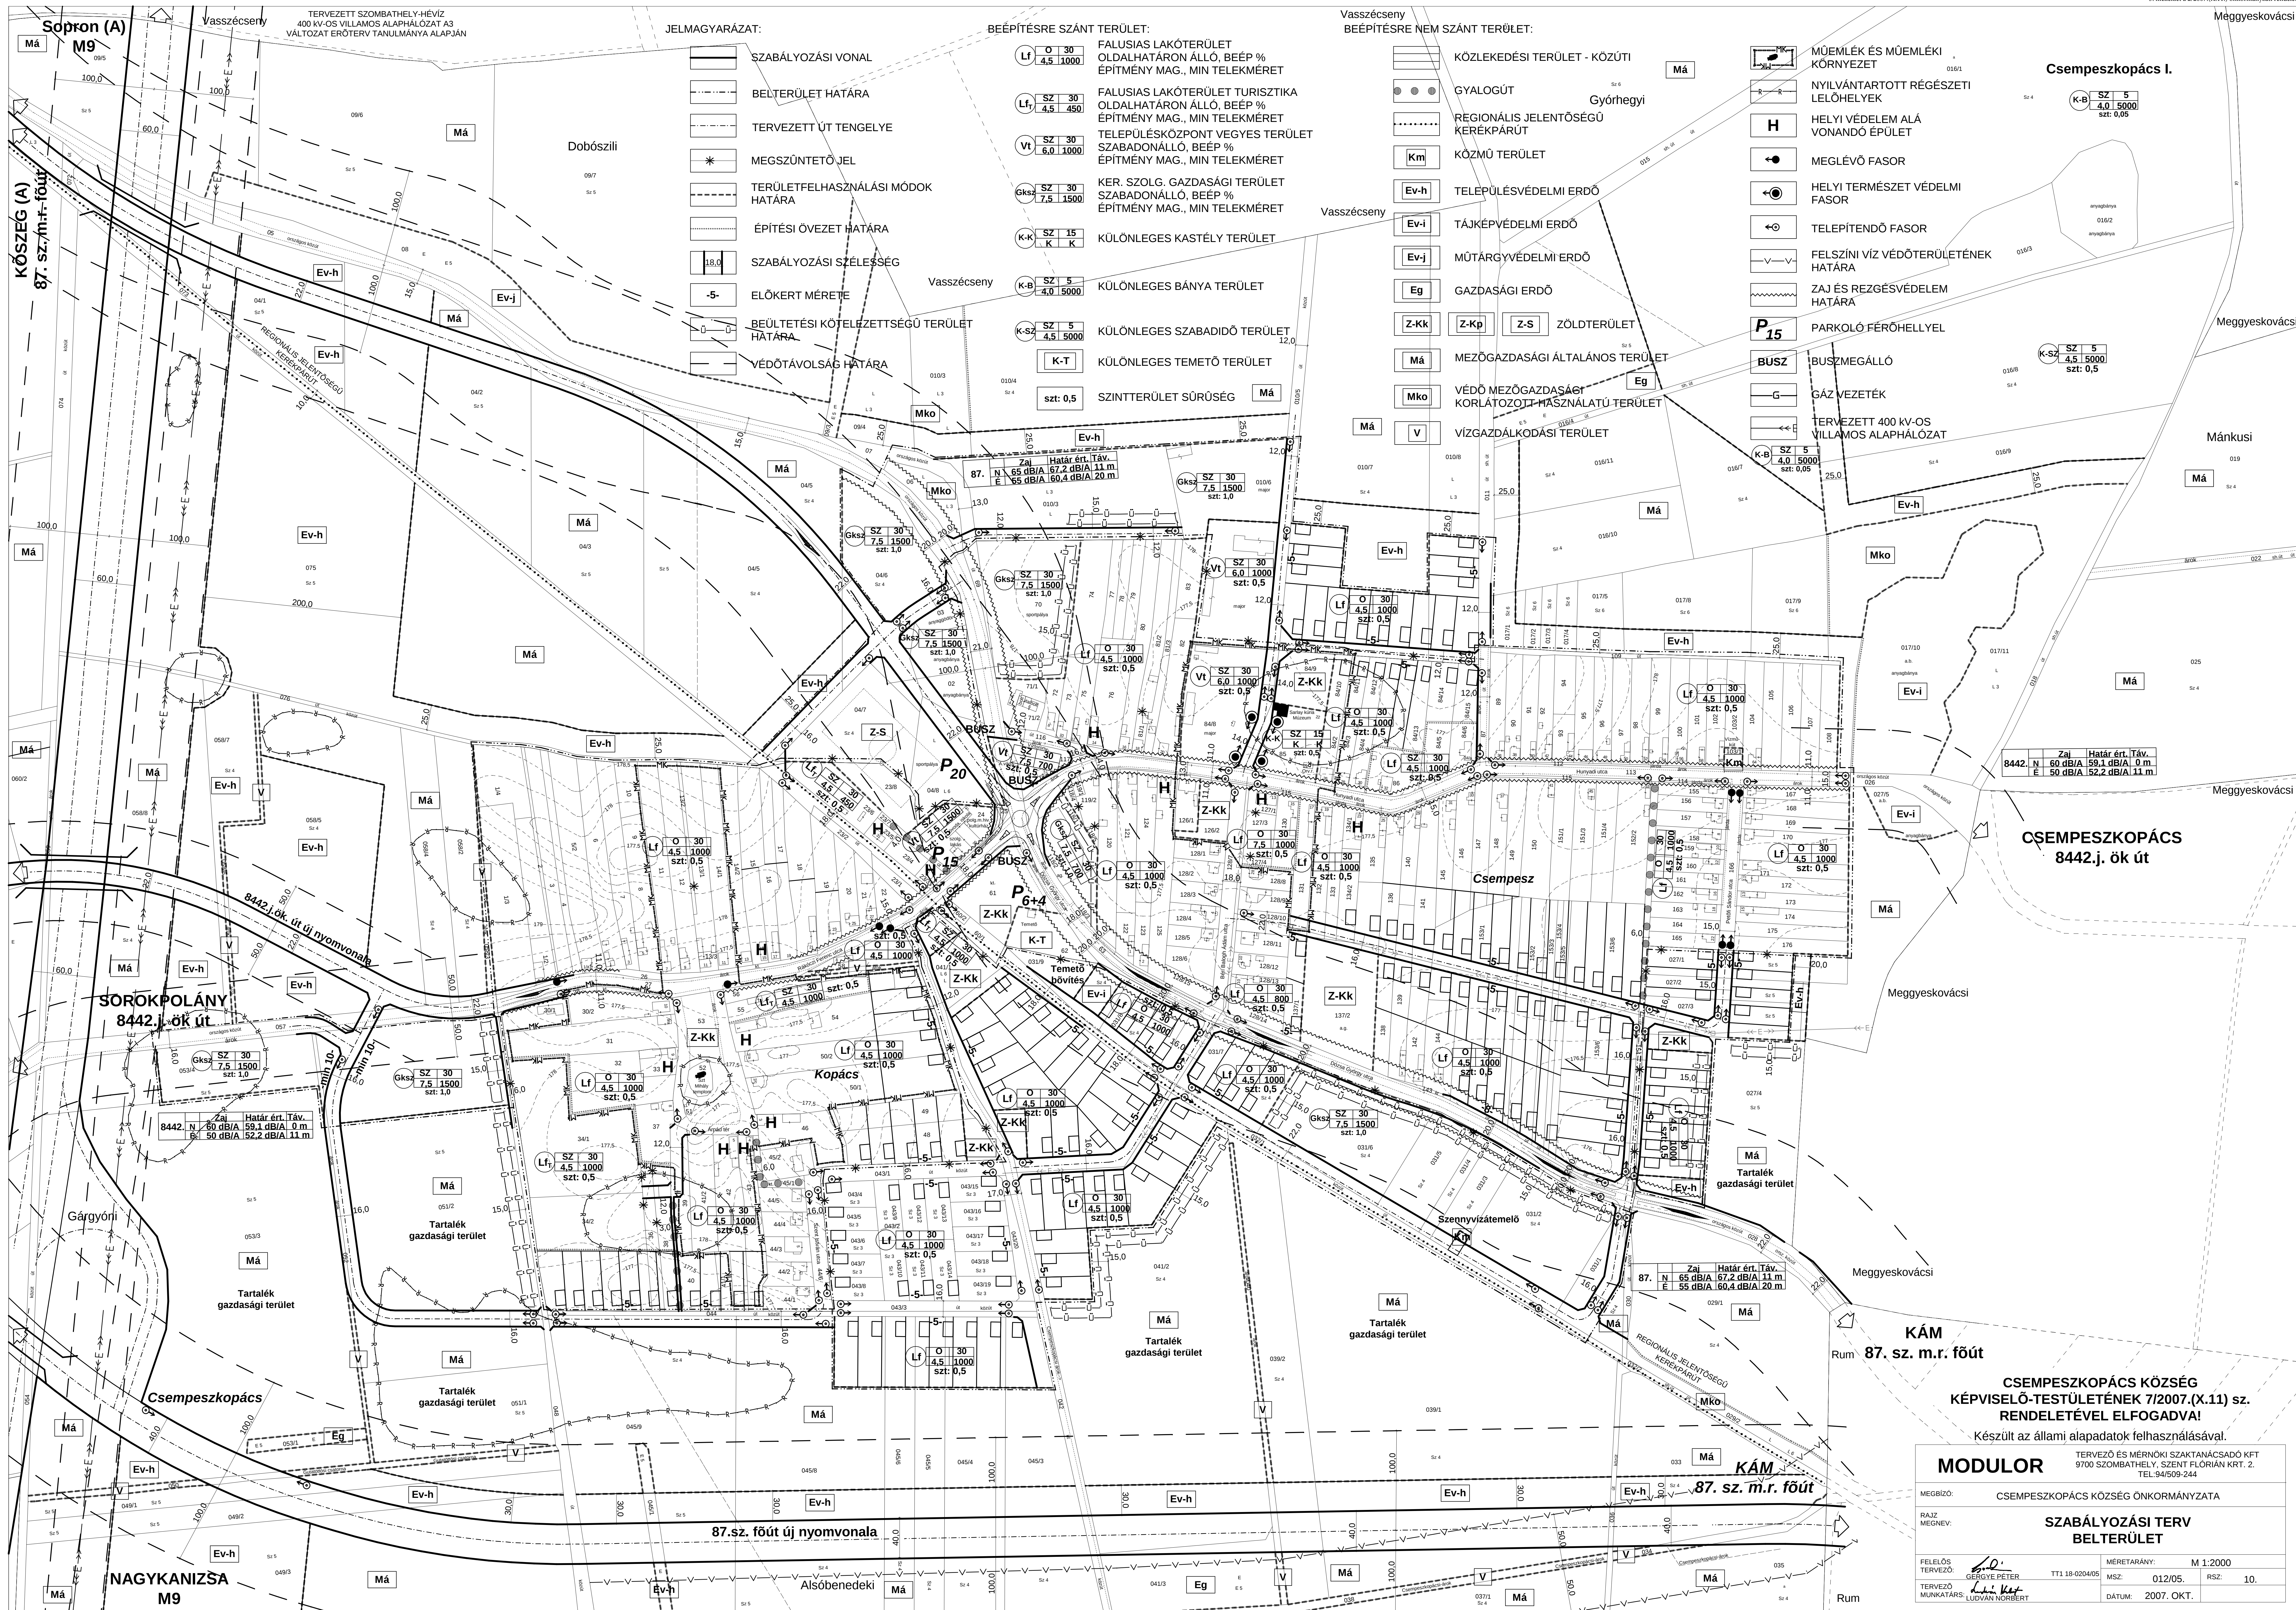

**CSEMPESZKOPÁCS KÖZSÉG
KÉPVISELŐ-TESTÜLETÉNEK 7/2007.(X.11) sz.
RENDELÉTFÉL ELFOGADVA!**

Készült az állami alapadatok felhasználásával.

MODULOR

MEGBÍZÓ: CSEMPESZKOPÁCS KÖZSÉG ÖNKORMÁNYZATA

RAJZ
MEGNEV: SZABÁLYOZÁSI TERV
BELTERÜLET

FELELŐS
TERVEZŐ: GÉRGYE PÉTER
TERVEZŐ
MUNKATÁRS: LUDVÁN NORBERT

MÉRETARÁNY: M 1:2000
MSZ: 012/05.
RSZ: 10.
DÁTUM: 2007. OKT.