1. MELLÉKLET a 2/2019. (III. 14.) ÖK RENDELETHEZ

BÁTA KÖZSÉG KÜLTERÜLETÉRE VONATKOZÓ Sz-1/A, Sz-1/B JELŰ SZABÁLYOZÁSI TERVLAPJAI

BÁTA KÖZSÉG
TELEPÜLÉSRENDEZÉSI TERVE
M=1:10 000

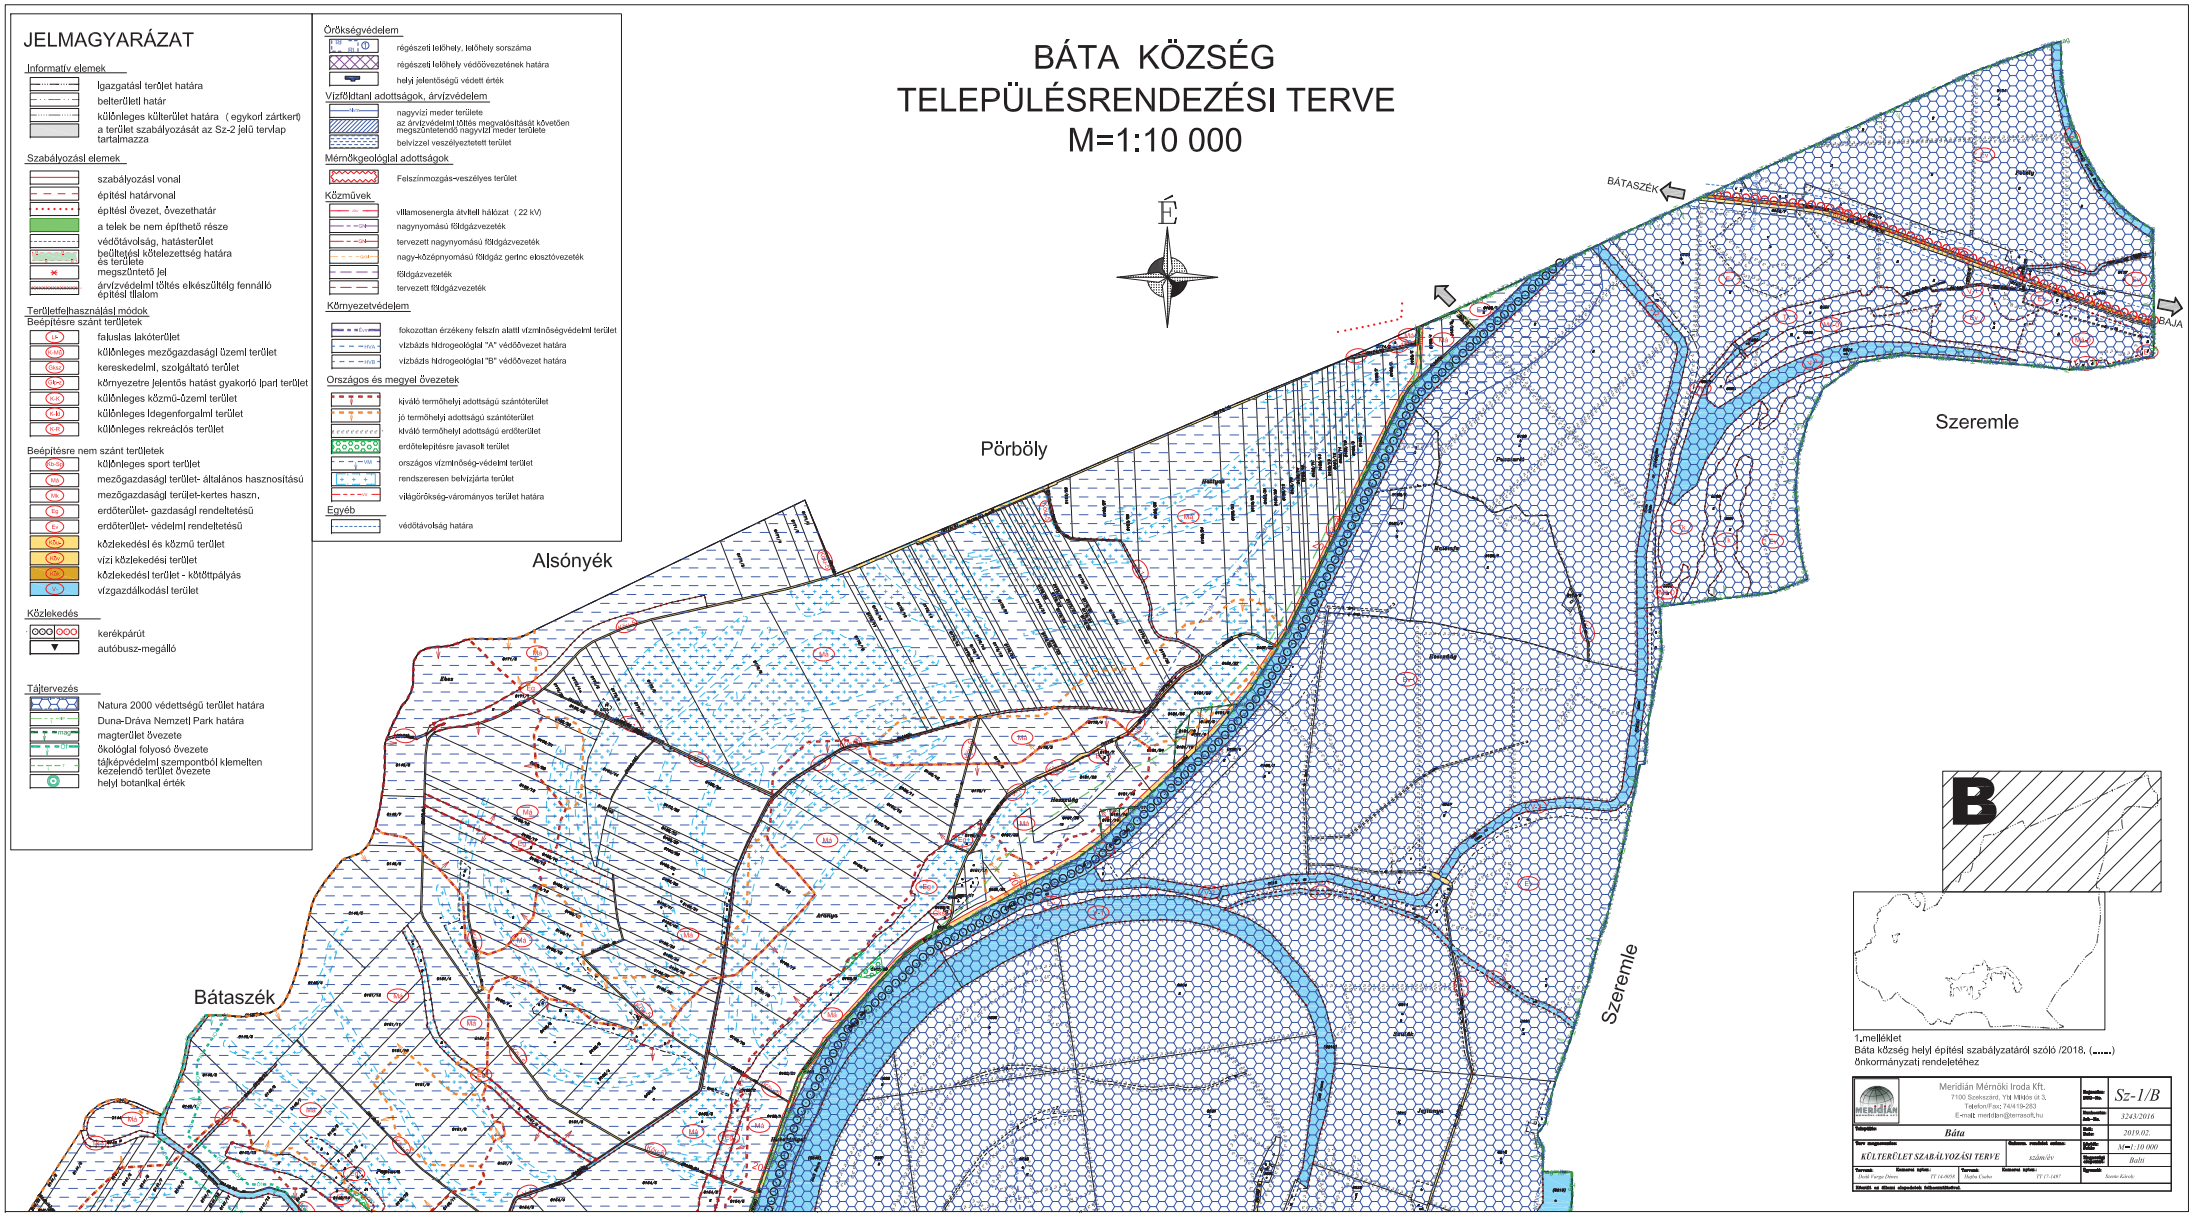

1.melléklet
Báta község helyi építési szabályzatáról szóló /2018. (.....)
önkormányzati rendeletéhez

Meridián Mérnöki Iroda Kft. 7100 Szekszárd, Vít Mihály út 3. Telefon/Fax: 74/418-283 E-mail: meridian@terrasoft.hu	Rajszám: Sz-1/B	
	Munkaszám: 3243/2016	
Település: Báta	Dátum: 2019.02.	
Terv megnevezése: KÜLTERÜLET SZABÁLYOZÁSI TERVE	Helyszínrajz, vázlatok száma: szám/év	LÉPTÉK: M=1:10 000
Tervezők: Dr.Hill Tivadar Dénes TT-14-0058	Tervezők: Hajnis Csaba TT-17-1497	Felelős tervező: Balla Gyula
Szerzői jogi megjegyzés: Szerzői Károly		

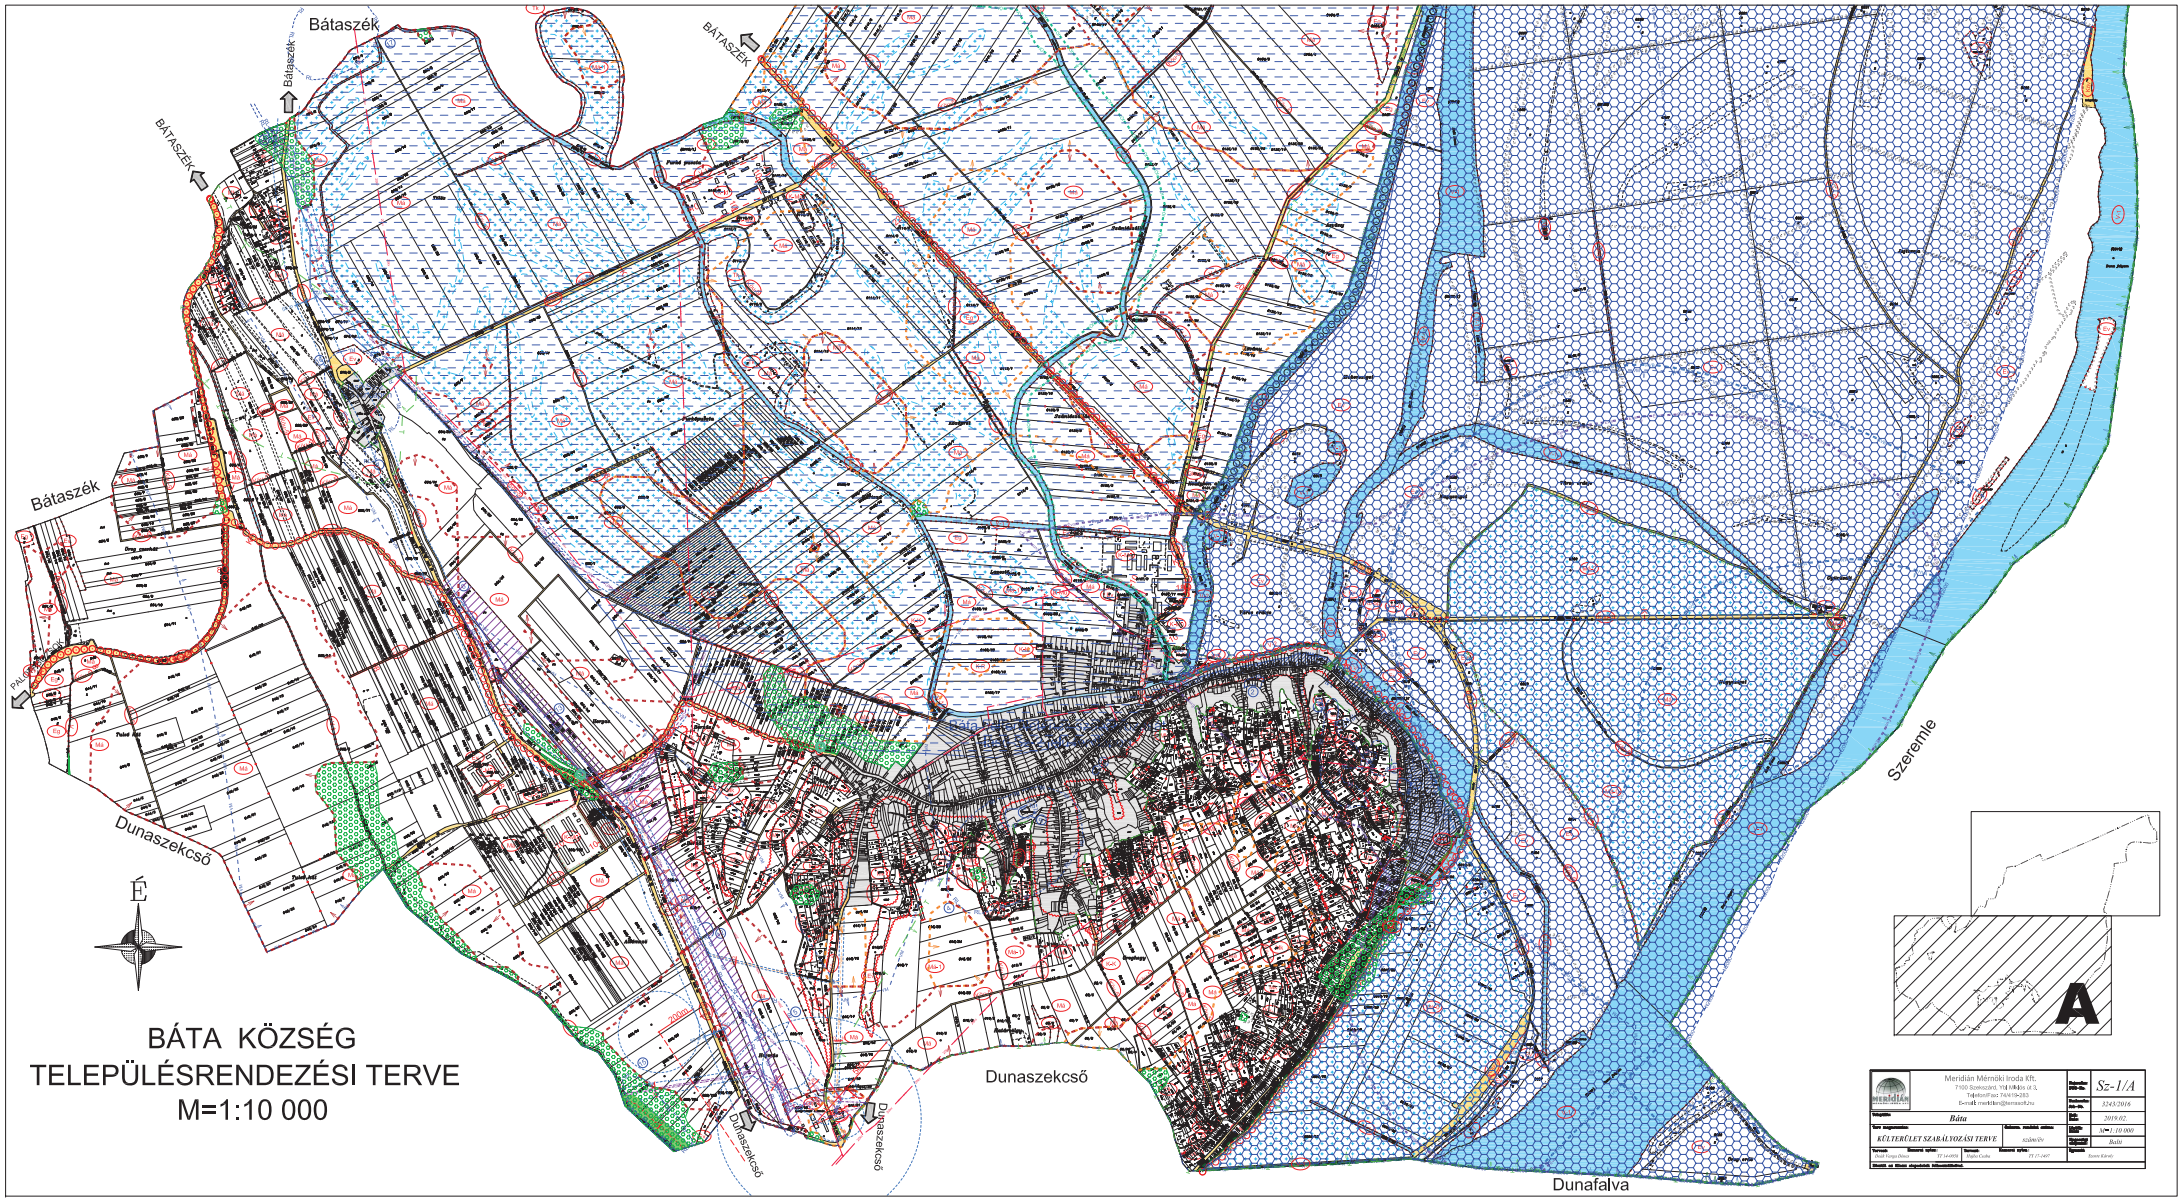
Bátaszék
BÁTASZÉK
Dunaszekcső
Szeremle
Dunafalva
É
A
BÁTA KÖZSÉG
TELEPÜLÉSRENDEZÉSI TERVE
M=1:10 000
Meridián Mérnöki Iroda Kft.
Sz-1/A
Báta
KÜLTERÜLET SZAB.ÁLYOZÁSI TERVE
2019.02.
M=1:10 000