




Tervezett kiszolgáló út kétoldali beépítéssel

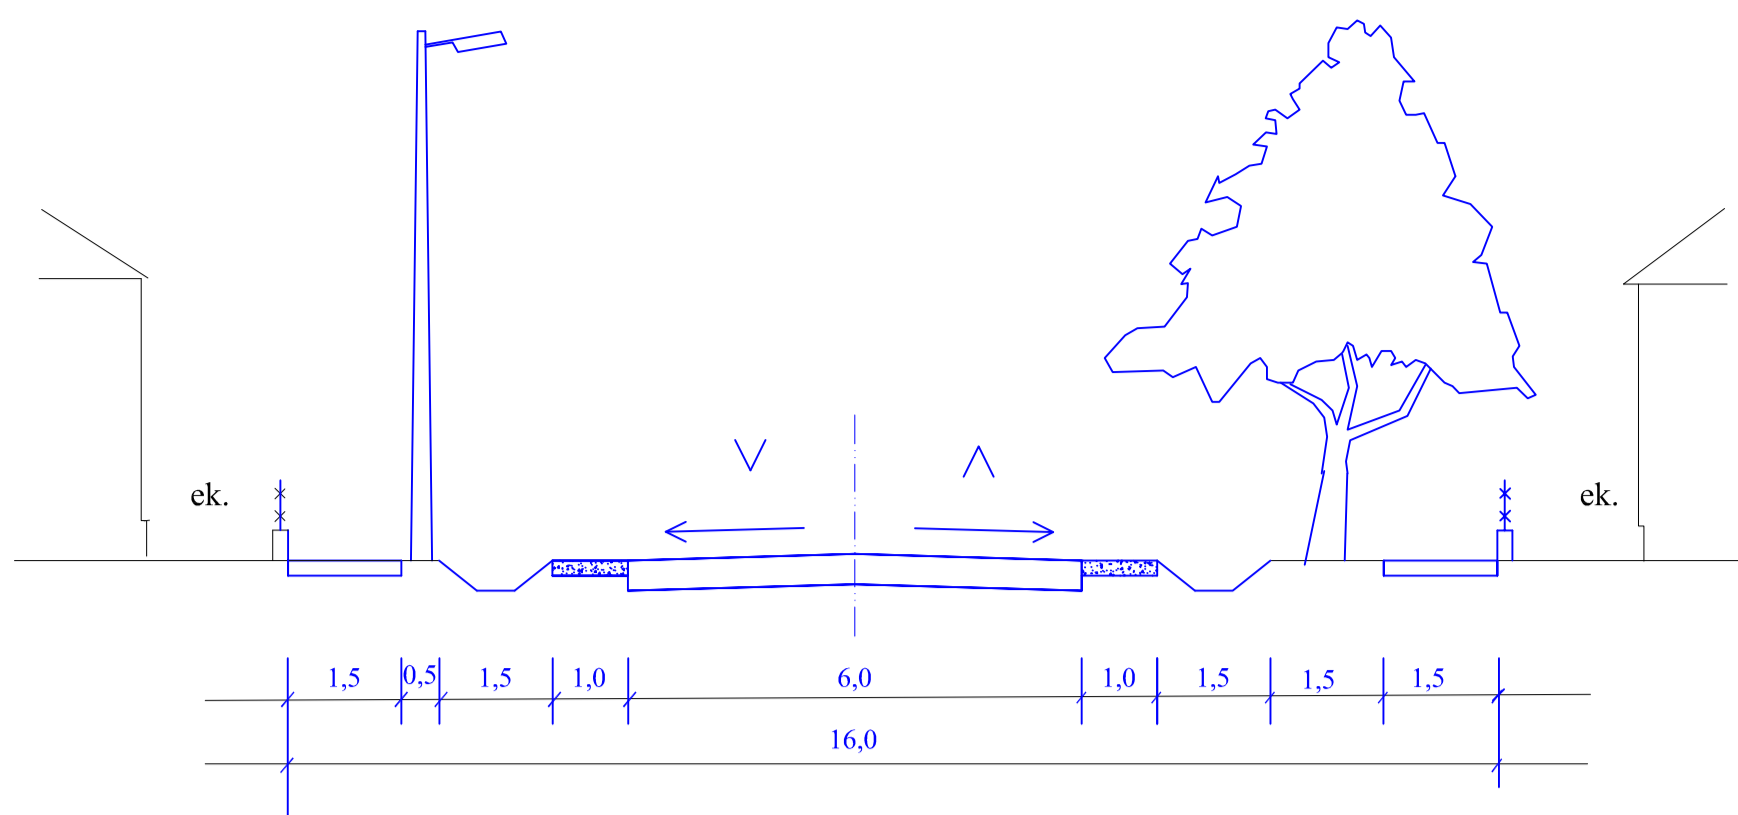


Tervezett kiszolgáló út egyoldali beépítéssel

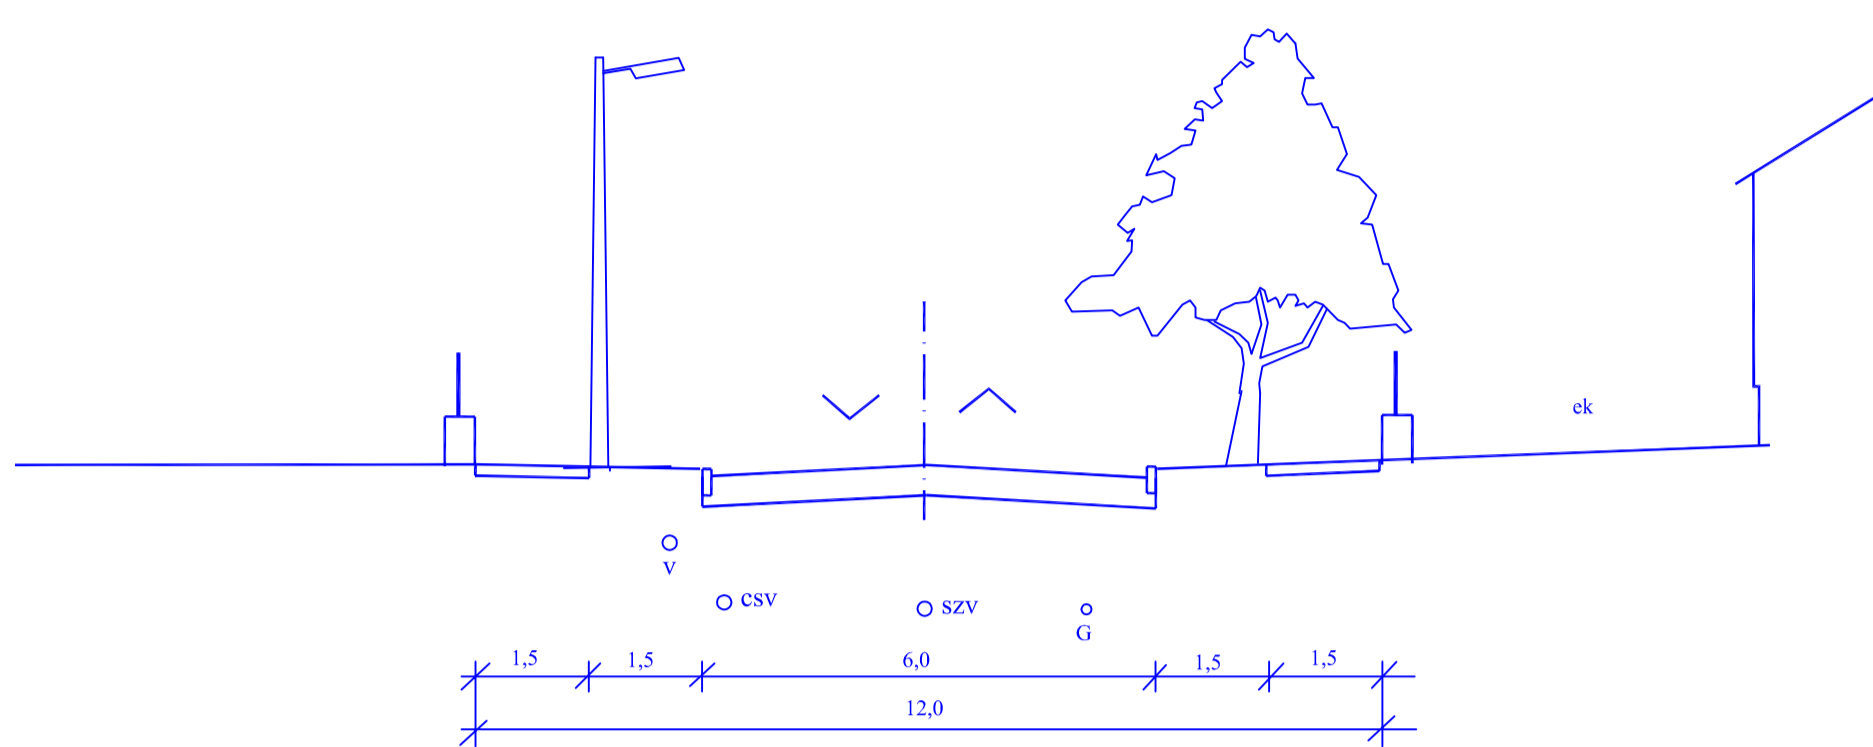


Tervezett gyűjtőút

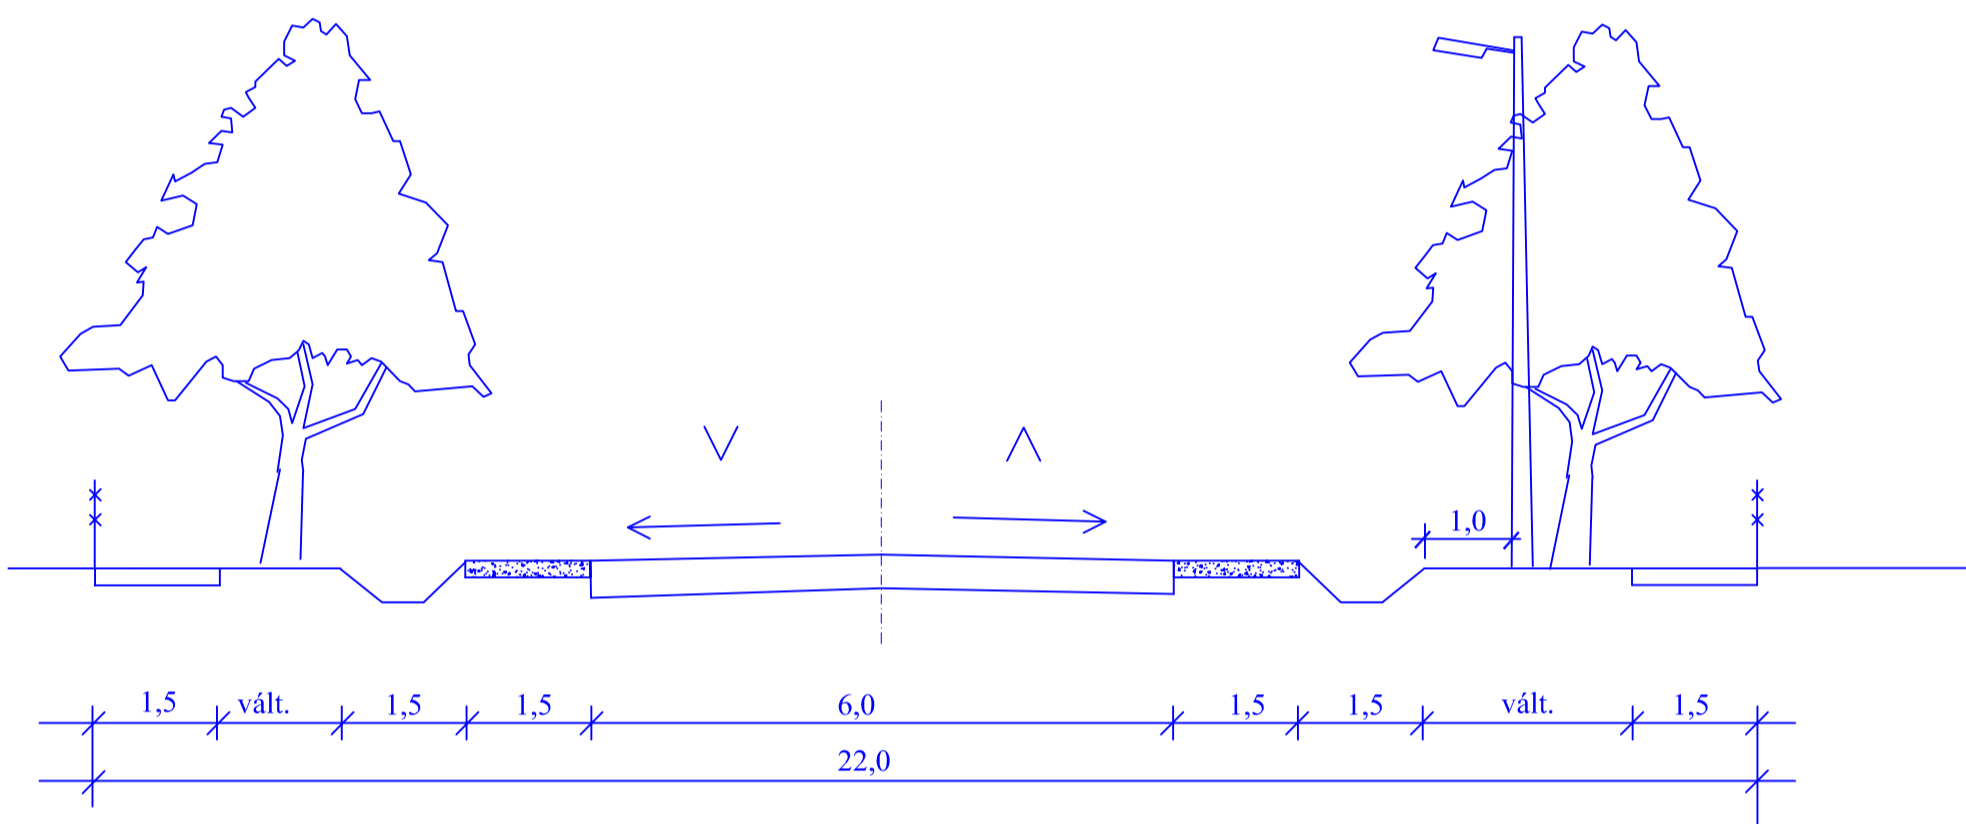

Tervezett országos mellékút  
K.V.A.90

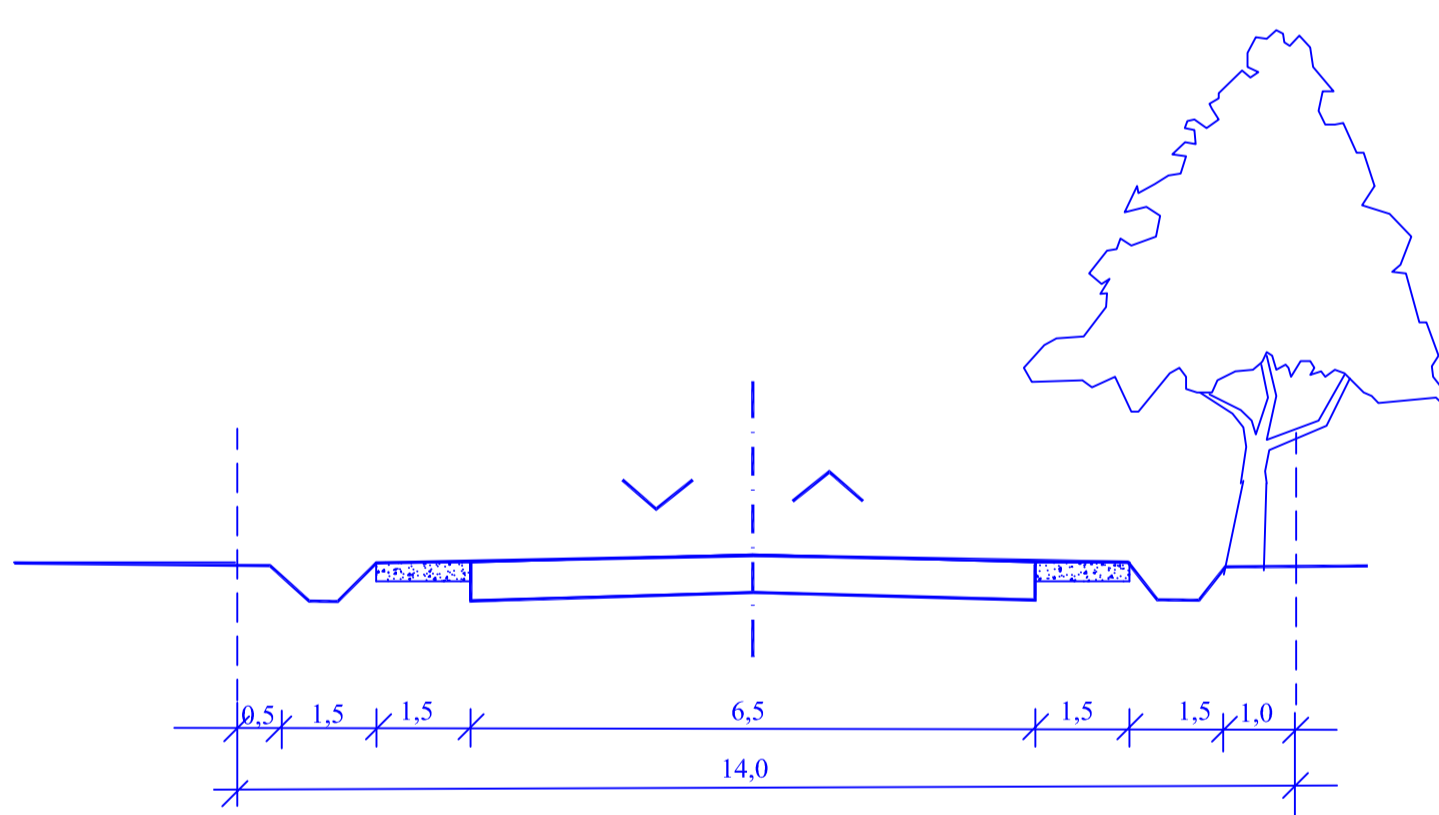

Településközi út

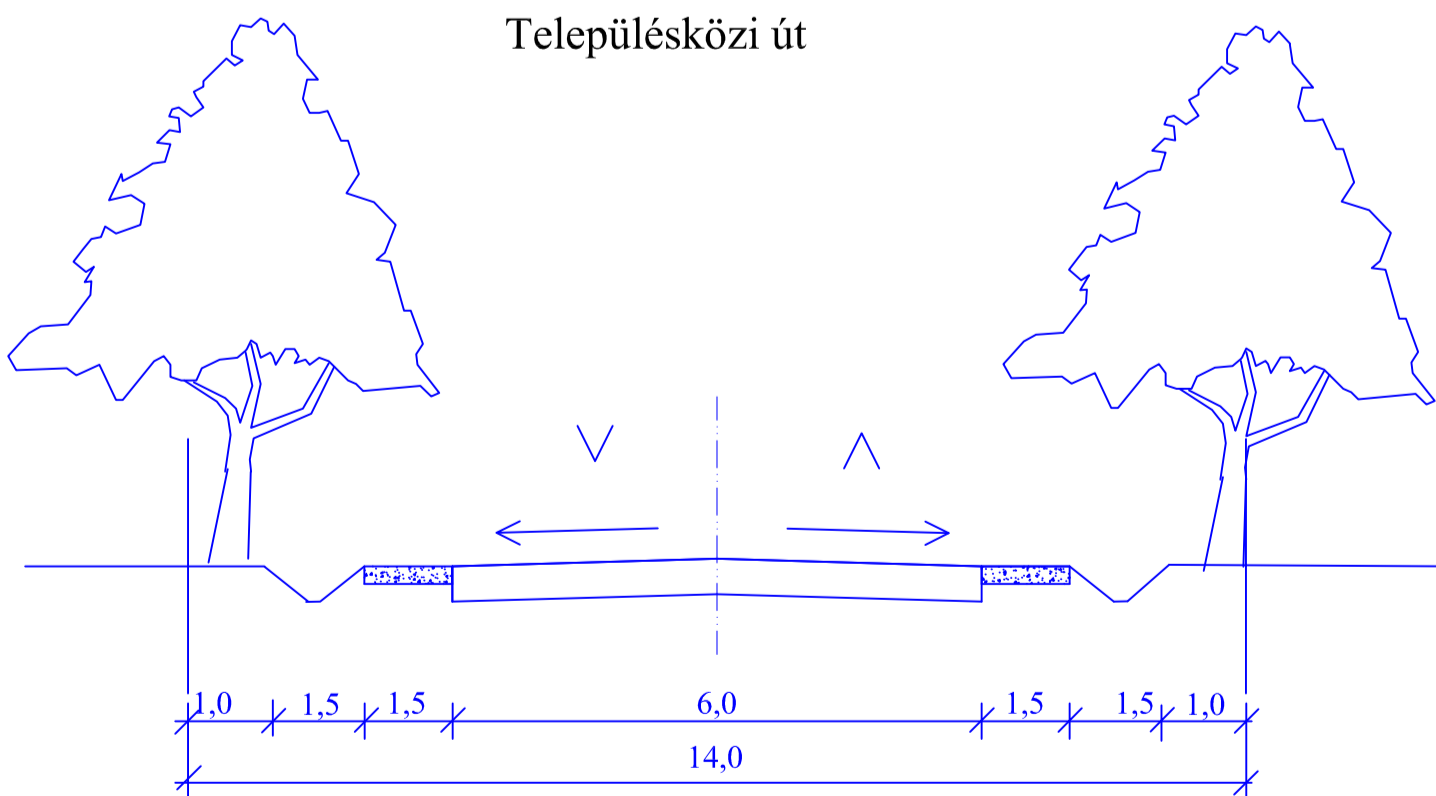

Gyalogos út

