


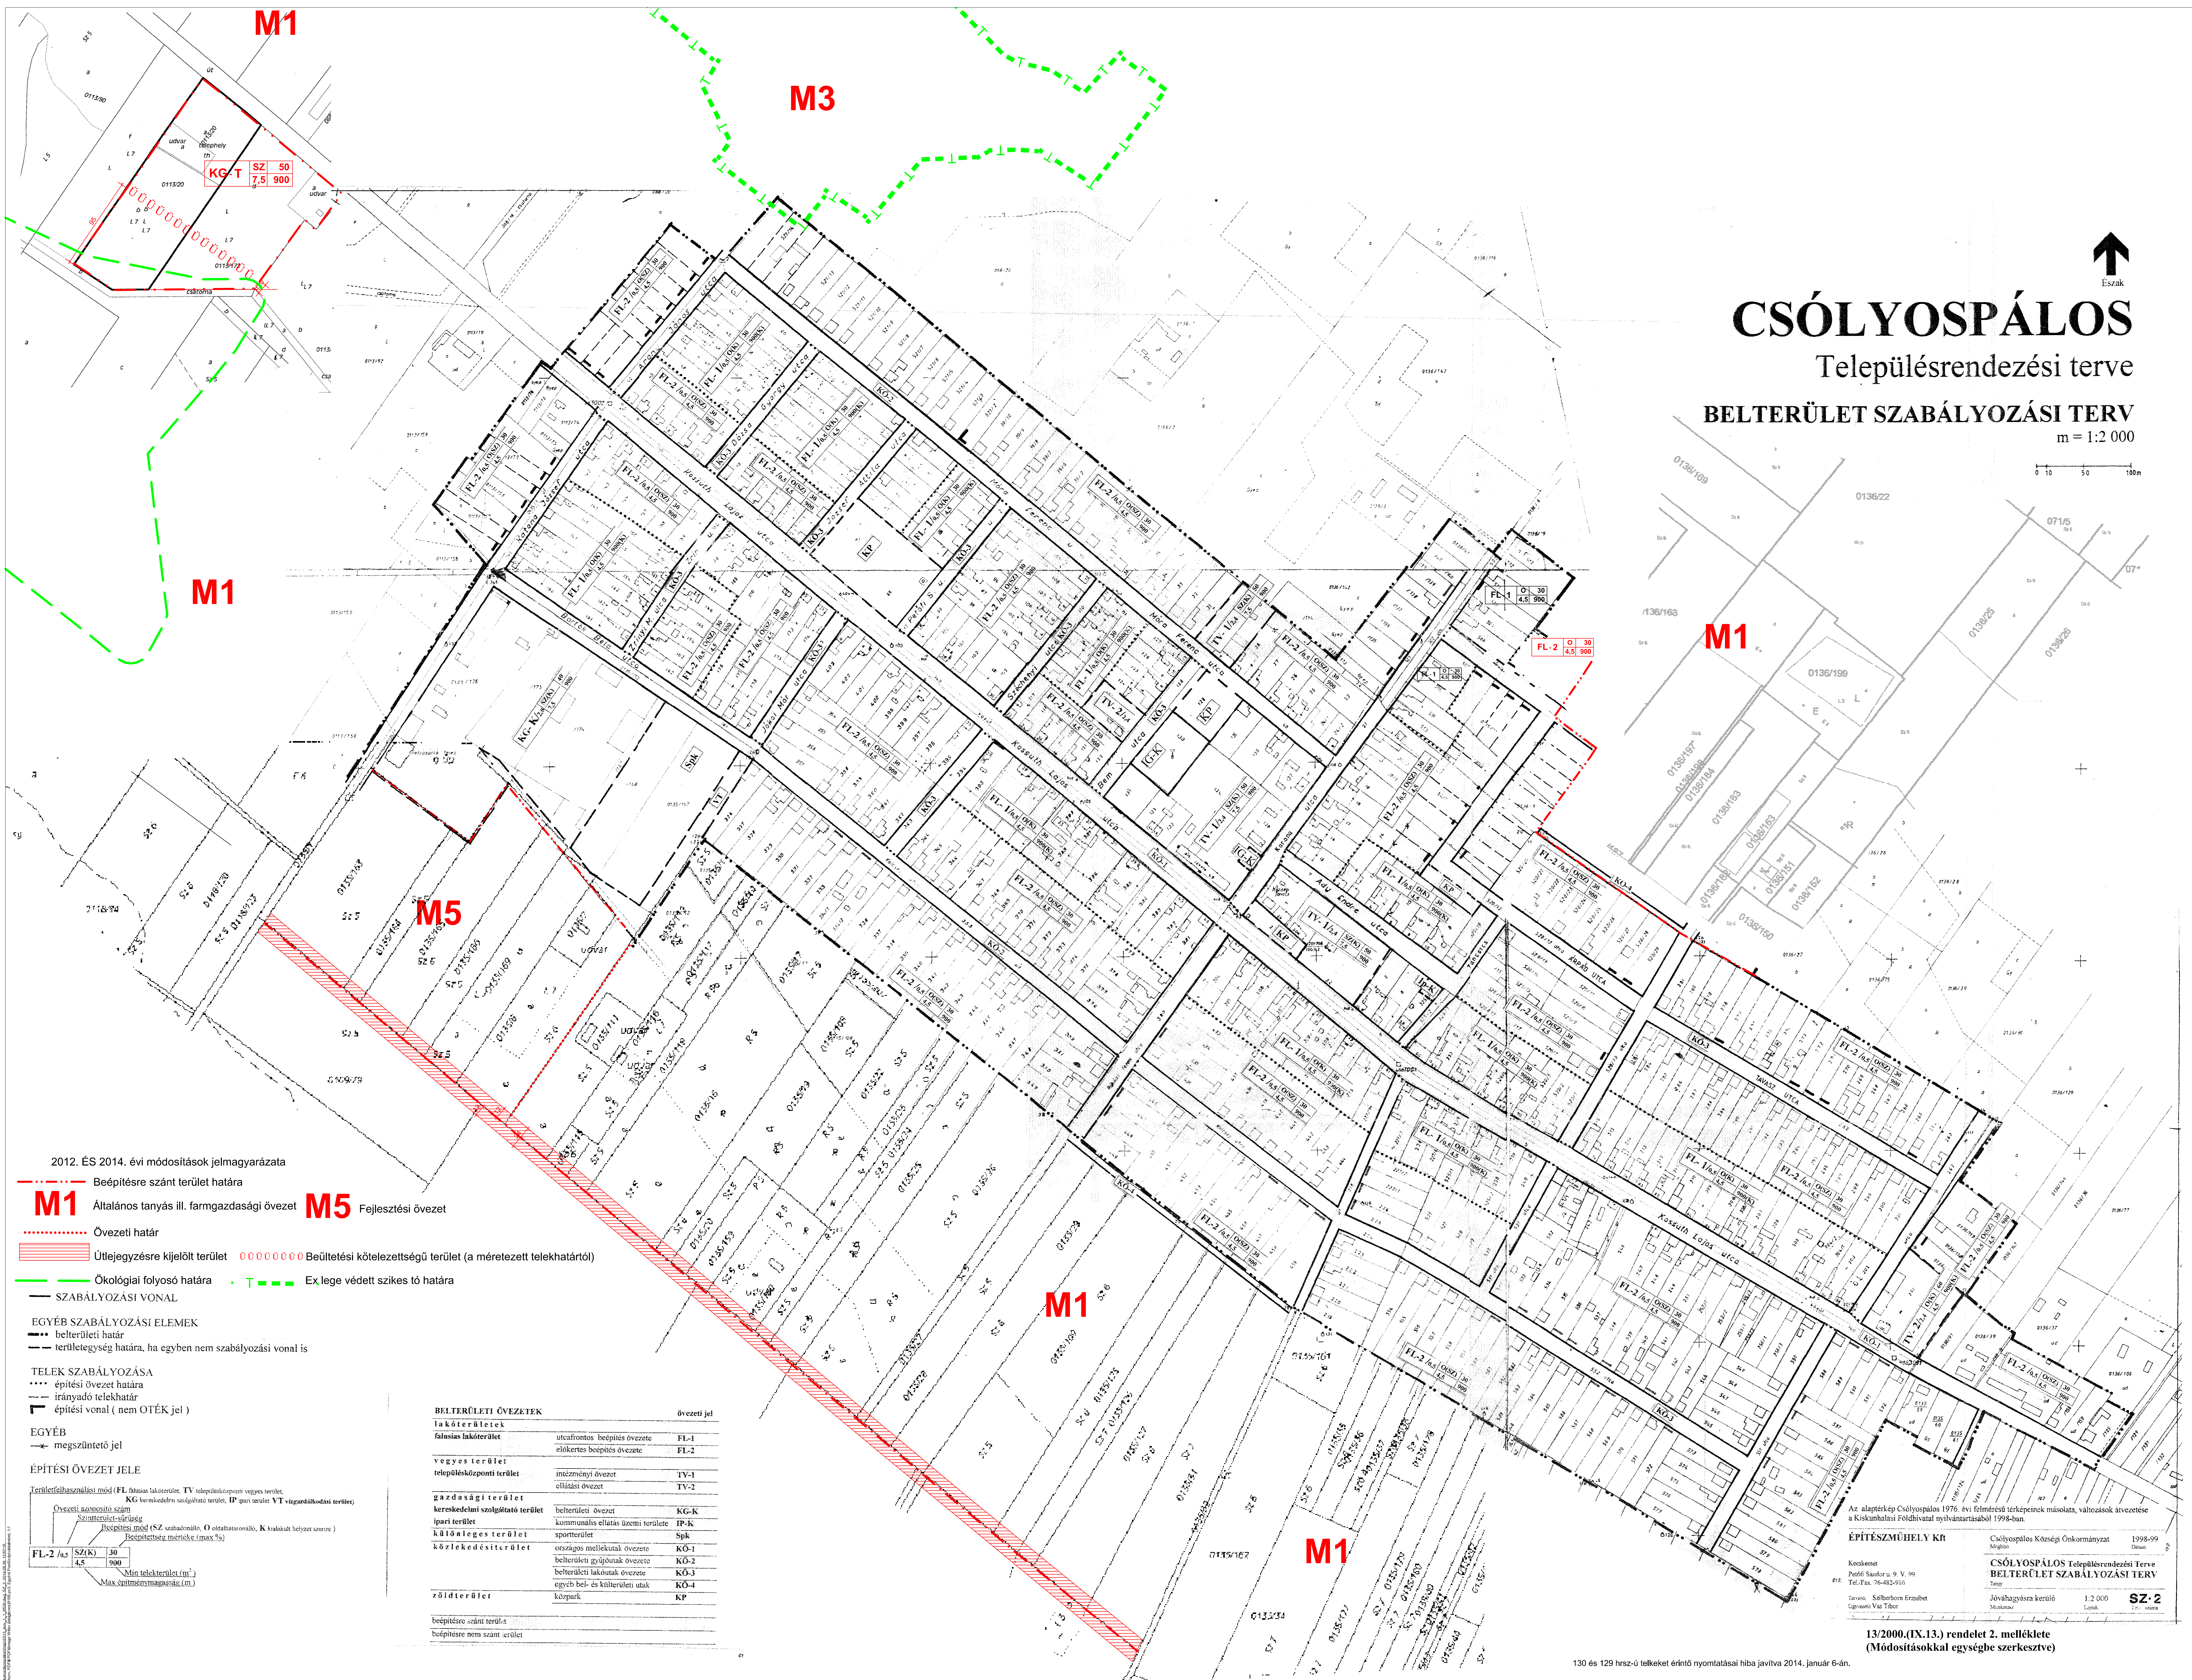


CSÓLYOSPÁLOS

Településrendezési terve

BELTERÜLET SZABÁLYOZÁSI TERV

m = 1:2 000

0 10 50 100m

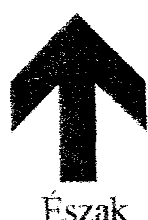

Észak

2012. ÉS 2014. évi módosítások jelmagyarázata

M1 Beépítésre szánt terület határa

M5 Általános tanyás ill. farmgazdasági övezet **M5** Fejlesztési övezet

Övezeti határ

Ütlejegyzésre kijelölt terület **M5** Beültetési kötelezettségű terület (a méretezett telekhatártól)

Ökológiai folyosó határa **M1** Ex lege védett szikes tó határa

— SZABÁLYOZÁSI VONAL

EGYÉB SZABÁLYOZÁSI ELEMÉK

••••• belterületi határ

— területi övezet határa, ha egyben nem szabályozási vonal is

TELEK SZABÁLYOZÁSA

••••• építési övezet határa

— irányadó telekhatár

— építési vonal (nem OTÉK jel)

EGYÉB

— megszüntető jel

ÉPÍTÉSI ÖVEZET JELE

Területfoglalási mód (FL) általános lakóterület, TV) településközponti vegyes terület,

KG) kereskedelmi szolgáltató terület, IP) ipari terület, VT) vízgazdálkodási terület)

Övezeti azonosító szám

Szinttelvezetési jelölés

Beépítési mód (SZ) szabadtéri, O) odaiktartási mód, K) kisközségi helyzet szerint)

Beépítési mérték (max %)

Min telekterület (m²)

Max építménymagasság (m)

BELTERÜLETI ÖVEZETEK	Övezeti jel
Lakóterületek	
fülszias lakóterület	utcafrontos beépítés övezete FL-1
	előkeres beépítés övezete FL-2
vegyes terület	
településközponti terület	mezőgazdasági övezet TV-1
	ellátási övezet TV-2
gazdasági terület	
kereskedelmi szolgáltató terület	belterületi övezet KG-K
ipari terület	kommunális ellátás üzemi terület IP-K
különleges terület	sportterület Spk
közelítési terület	országos mellékutak övezete KO-1
	belterületi gyűjtőutak övezete KO-2
	belterületi lakóutak övezete KO-3
	egyéb bel- és külterületi utak KO-4
zöldterület	közpark KP

beépítésre szánt terület

beépítésre nem szánt terület

Az alaptérkép Csólyospálos 1976. évi felméréstől térképek másolata, változások áttekintése a Kiskunhalasi Földhivatal nyilvántartásából 1998-ban.

ÉPÍTÉSZMŰHELY Kft.

Csólyospálosi Községi Önkormányzat 1998-99

Készítette: Csólyospálosi Községi Önkormányzat

CSÓLYOSPÁLOS Településrendezési Terve

BELTERÜLET SZABÁLYOZÁSI TERV

Tervező: Csólyospálosi Községi Önkormányzat

Jóváhagyásra kerülő 1:2 000 SZ: 2

Munkatárs: Csólyospálosi Községi Önkormányzat

13/2000.(IX.13.) rendelet 2. melléklete

(Módosításokkal egységes szerkezetbe)

130 és 129 hrsz-ú telkeket érintő nyomtatási hiba javítva 2014. január 6-án.