


IHAROS

KÖZSÉG

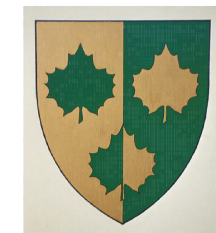

BELTERÜLETI SZABÁLYOZÁSI TERVE

M=1:2.000

Megnevezés:	Rajkszám:
Iharos Község Rendezési Terve	SZ 1-2
Tervlap:	Jelzőszám:
Belterületi szabályozási terv	8/2004
Tervező:	Méretarány:
Dr Fazekas Sándorné TT1 14-0282/02 7400 Kaposvár, Szegfű u. 33.	M=1:2.000
	Dátum:
	2006. május.

Jóváhagyva: 14/2006. (XI. 23.) önkormányzati rendelettel
Módosítva:14/2011.(XI. 29.) önkormányzati rendelettel



JELMAGYARÁZAT

	TERVEZÉSI TERÜLET HATÁRA
	BELTERÜLETI HATÁR TERVEZETT MEGLÉVŐ
	SZABÁLYOZÁSI VONAL
	TERÜLETFELHASZNÁLÁSI EGYSÉG HATÁRA
	ÉPÍTÉSI ÖVEZET, ÖVEZET HATÁRA
	ÉPÍTÉSI HELY HATÁRA
	IRÁNYADÓ TELEKHATÁR
	VÉDŐTÁVOLSÁG
	GYALOGÚT
	KERÉKPÁRÚT
	MŰEMLÉKI KÖRNYEZET HATÁRA
	HELYI TERMÉSZETVÉDELMI TERÜLET HATÁRA
	MEGSZÜNTETŐ JEL
	BEÜLTETÉSI KÖTELEZETTSÉG
	ELEKTROMOS VEZETÉK 20 kV (védőtávolság, 2,5-2,5 M) 120 kV (védőtávolság, 13-13 M)
	NAGY-KÖZÉPNYOMÁSÚ GÁZVEZETÉK (6 bár, védőtávolsága 5-5 M)
	VÉDELMI ERDŐ
	ZÖLDTERÜLET
	VIZGAZDÁLKODÁSI TERÜLET

Készült az állami alapadatok felhasználásával

A belterületi szabályozási terv csak a helyi építési szabállyal együtt érvényes

SZ-1

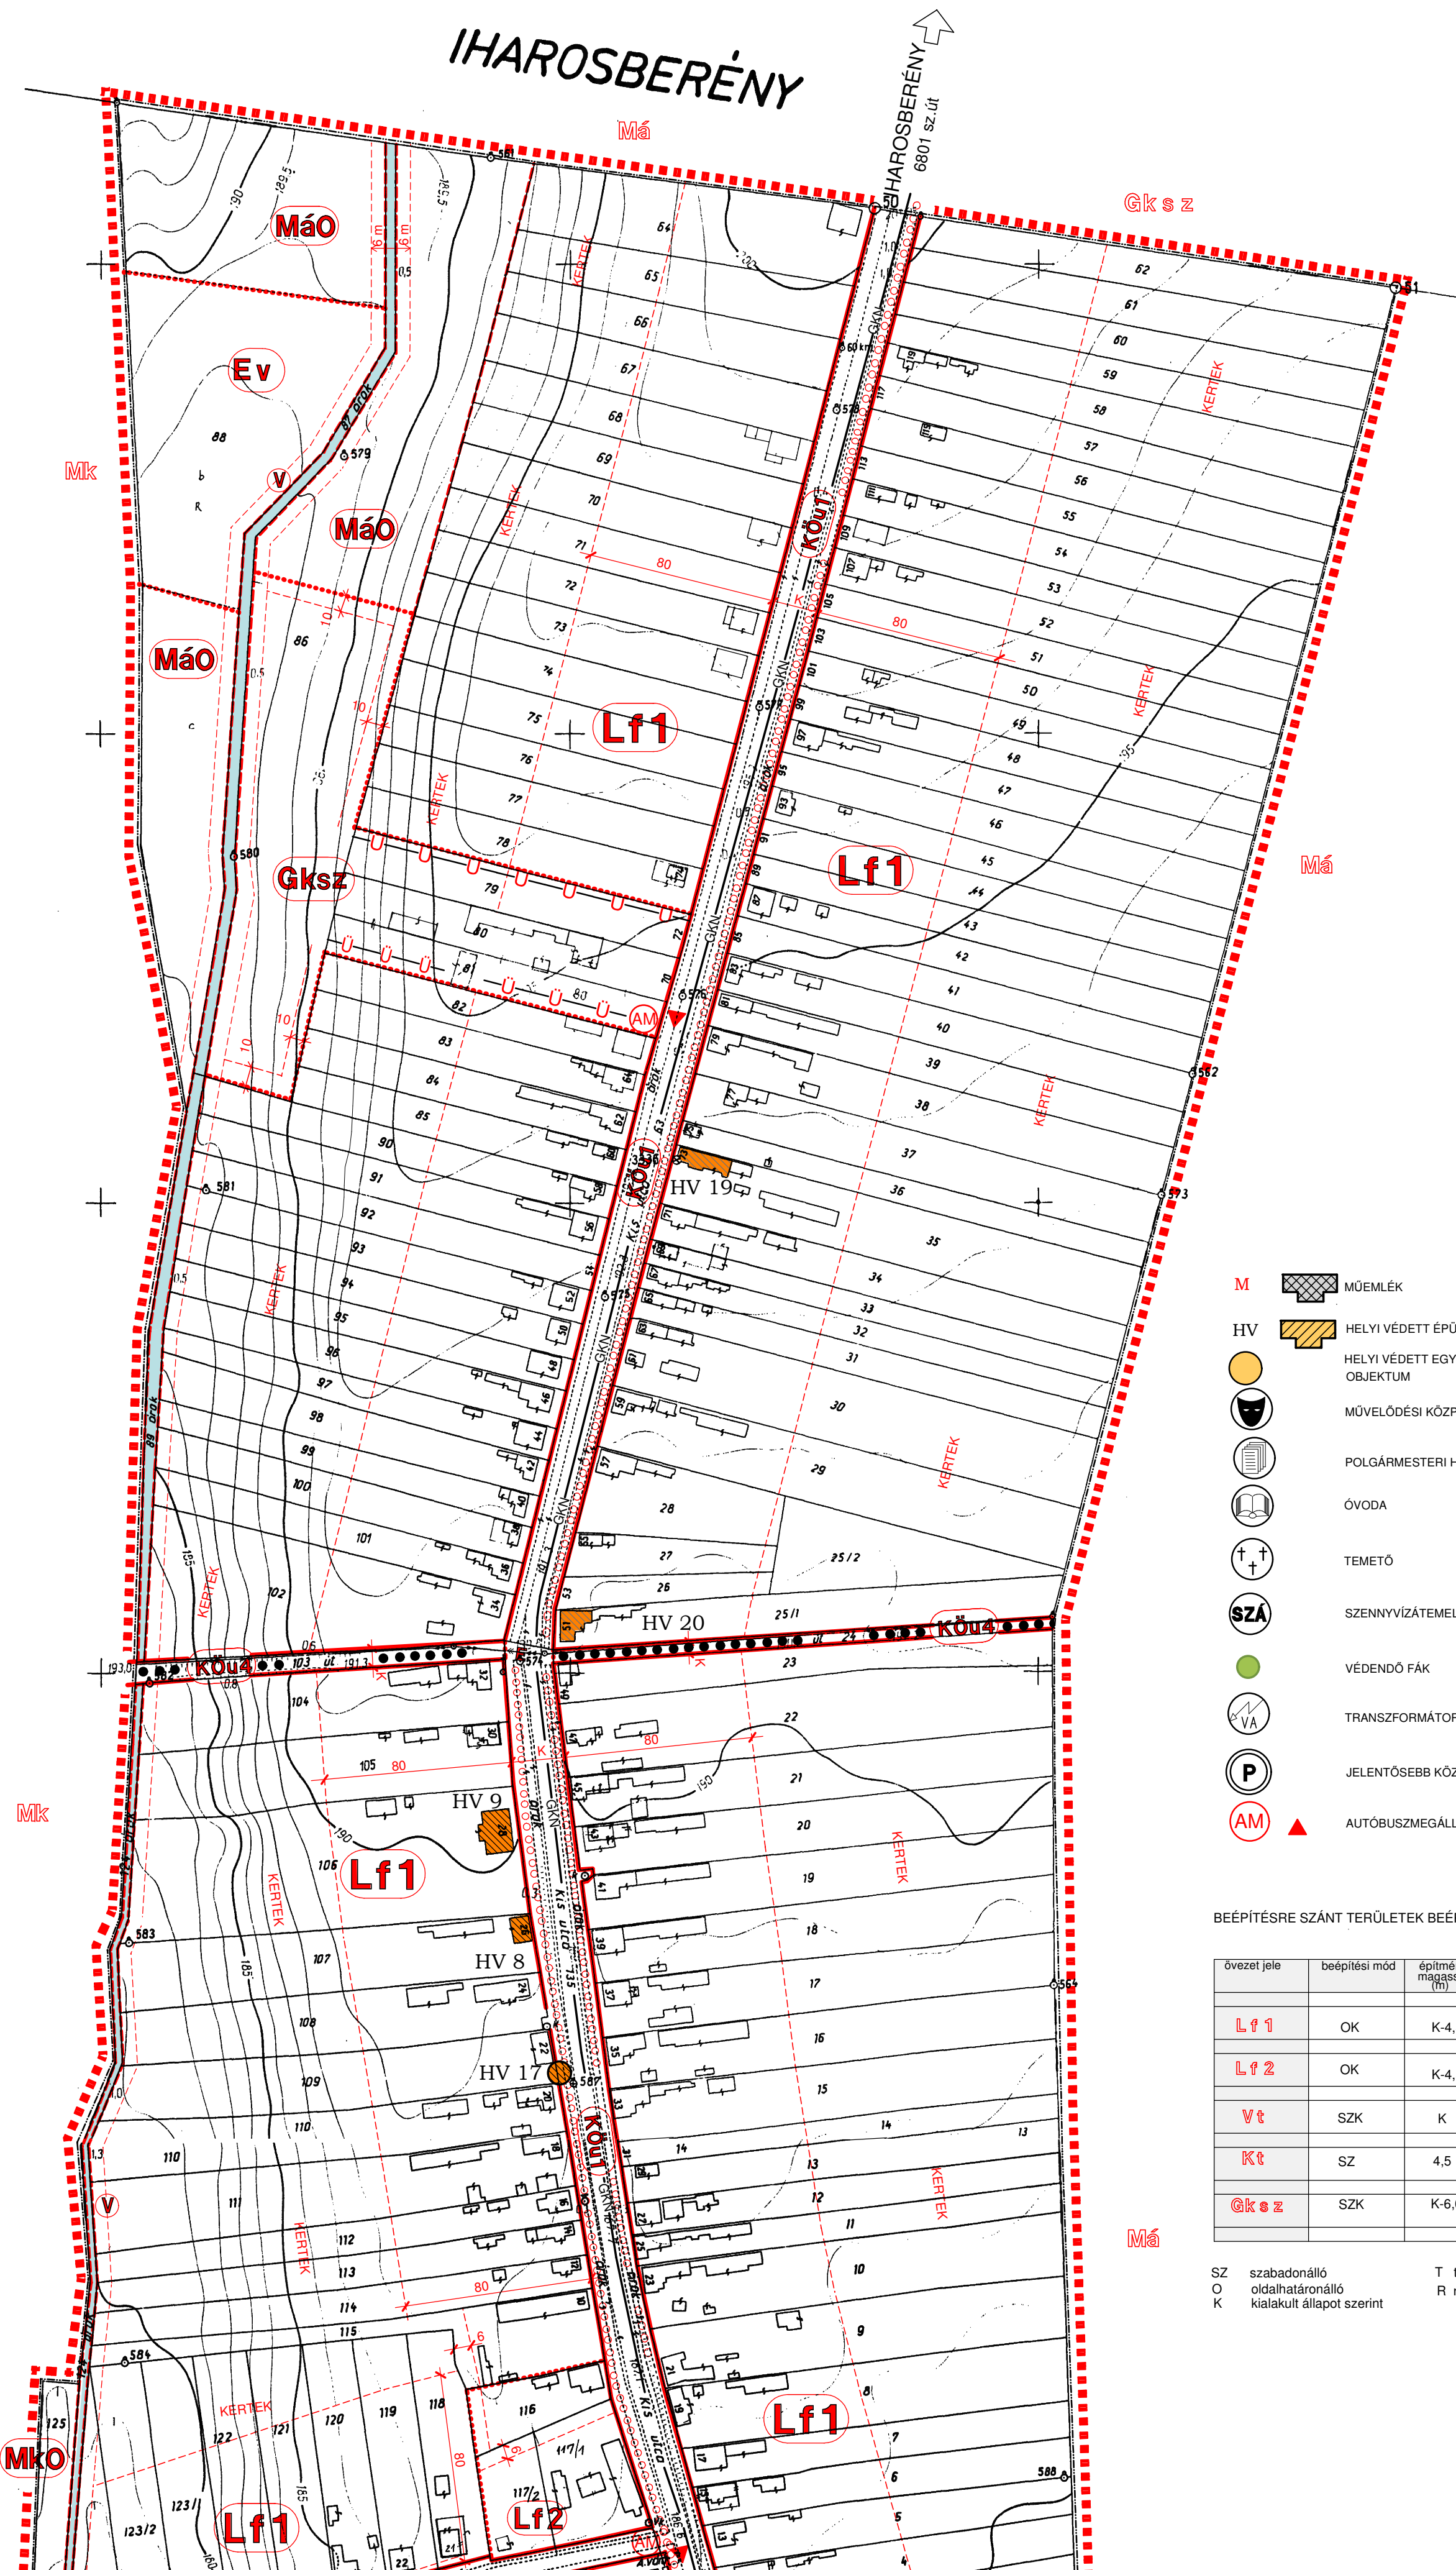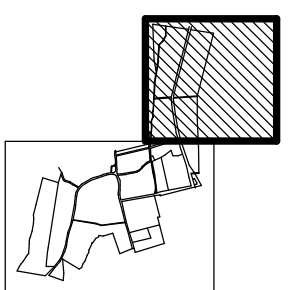

M	MŰEMLÉK
HV	HELYI VÉDETT ÉPÜLET
	HELYI VÉDETT EGYÉB OBJEKTUM
	MŰVELŐDÉSI KÖZPONT
	POLGÁRMESTERI HIVATAL
	ÓVODA
	TEMETŐ
	SZENNYVÍZÁTEMELŐ
	VÉDENDŐ FÁK
	TRANSZFORMÁTOR ÁLLOMÁS
	JELENTŐSEBB KÖZHASZNÁLATÚ PARKOLÓ
	AUTÓBUSZMEGÁLLÓ
Lf	FALUSIAS LAKÓTERÜLET
Vt	TELEPÜLÉSKÖZPONT VEGYES TERÜLET
Kt	TEMETŐ
Mko	KERTES MEZŐGAZDASÁGI TERÜLET -NEM BEÉPÍTHETŐ
Máo	ÁLTALÁNOS MEZŐGAZDASÁGI TERÜLET -NEM BEÉPÍTHETŐ
Mk	KERTES MEZŐGAZDASÁGI TERÜLET
Gks z	KERESKEDELMI, SZOLGÁLTATÓ TERÜLET
KÖu	KÖZÚT
Má	ÁLTALÁNOS MEZŐGAZDASÁGI TERÜLET
Máo	KERTES MEZŐGAZDASÁGI TERÜLET -NEM BEÉPÍTHETŐ
Mk	KERTES MEZŐGAZDASÁGI TERÜLET
Gks z	KERESKEDELMI, SZOLGÁLTATÓ TERÜLET
Ev	VÉDELMI ERDŐ

BEÉPÍTÉSRE SZÁNT TERÜLETEK BEÉPÍTÉSI ELŐÍRÁSA:



övezet jele	beépítési mód	építmény magasság (m)	beépítettség max. (%)	legkisebb telekméret (m ²)	telek szélesség min. (m)	telek mélység min. (m)	közművesítés
Lf1	OK	K-4,5	K-30	K-1000	K-12	K	T
Lf2	OK	K-4,5	K-30	K-800	K-12	K	T
Vt	SZK	K	K-50	területe nem csökkenthető	K	K	T
Kt	SZ	4,5	10	2000	K	K	R
Gks z	SZK	K-6,0	K-30	2000	40	40	T

SZ szabadonálló
O oldalhatáronálló
K kialakult állapot szerinti

T teljes közművesítettség
R részleges közművesítettség


IHAROS

KÖZSÉG

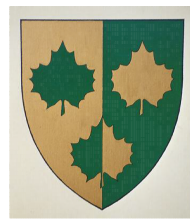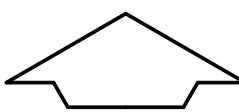

KÜLTERÜLETI SZABÁLYOZÁSI TERV

M=1:10.000

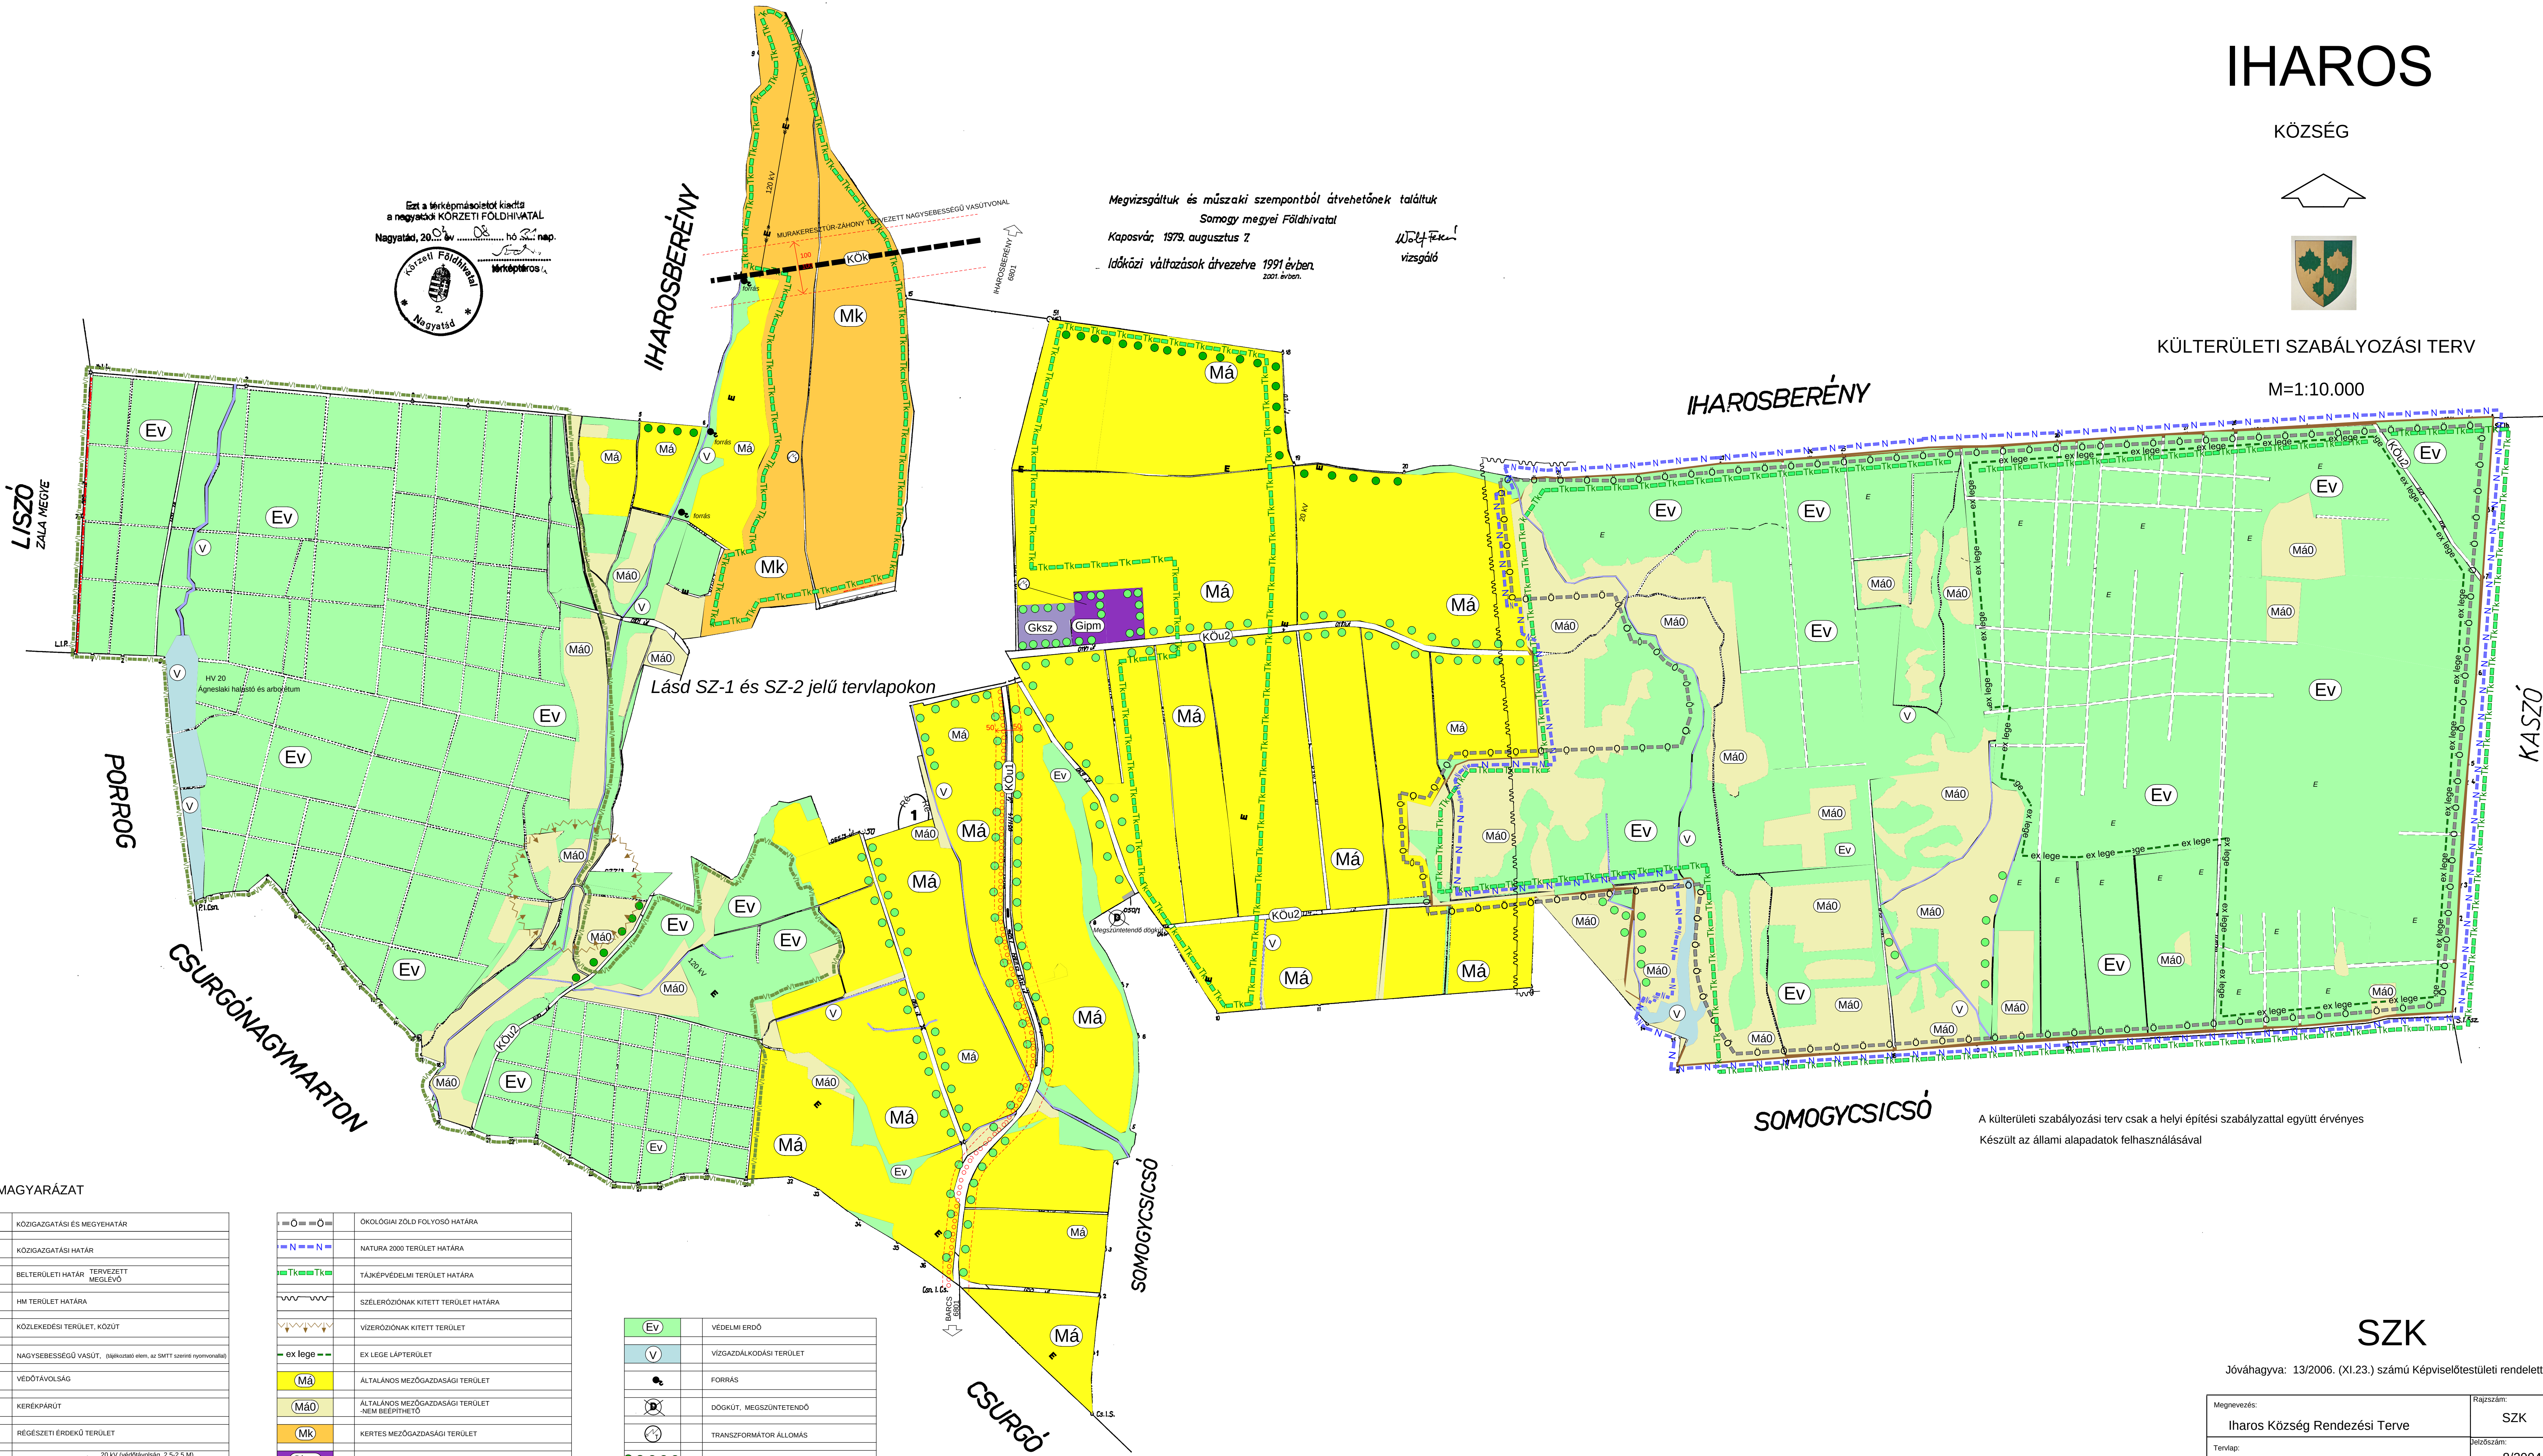

JELMAGYARÁZAT

	KÖZIGAZGATÁSI ÉS MEGYEHATÁR
	KÖZIGAZGATÁSI HATÁR
	BELTERÜLETI HATÁR Tervezett Megező
	HM TERÜLET HATÁRA
	KÖZLEKEDÉSI TERÜLET, KÖZÚT
	NAGYSZERESSEŐ VASÚT (Bágykötésű elem, az SMTT szerinti nyomvonalát)
	VEDŐTÁVOLSÁG
	KERÉKPÁRUT
	RÉGÉSZETI ÉRDEKÜ TERÜLET
	ELEKTROMOS VEZETÉK 20 kV (védőtávolság 2,5-2,5 m) 120 kV (védőtávolság 13-13 m)
	VEDETT TERMÉSZETI TERÜLET

	ÖKOLÓGIAI ZÖLD FOLYÓSÓ HATÁRA
	NATURA 2000 TERÜLET HATÁRA
	TÁJKEPVÉDELMI TERÜLET HATÁRA
	SZÉLERŐZŐNÁK KITEV TERÜLET HATÁRA
	VÍZERŐZŐNÁK KITEV TERÜLET
	EX LEGE LÁTERÜLET
	ÁLTALÁNOS MEZŐGAZDASÁGI TERÜLET
	ÁLTALÁNOS MEZŐGAZDASÁGI TERÜLET -NEM BEÉPITHETŐ
	KERTES MEZŐGAZDASÁGI TERÜLET
	MEZŐGAZDASÁGI ÜZEMI TERÜLET
	KERESKEDELM, SZOLGÁLTATÓ TERÜLET

	VEDELM ERDŐ
	VÍZGAZDALKODÁSI TERÜLET
	FORRÁS
	DÖKÜT, MEGSZÜNTETENDŐ
	TRANSZFORMÁTOR ÁLLOMÁS
	TELEPÍTENDŐ FASOR
	JELENTŐSEBB MEGLÉVŐ FASOR

Megvizsgáltuk és műszaki szempontból áttekinthetőnek találtuk
Somogy megyei Földhivatal
Kaposvár, 1979. augusztus 2.
Időközi változások áttekintve 1991 évben.
2001. évben.

Wolff Ferenc
vizsgáló

Lásd SZ-1 és SZ-2 jelű tervlapokon

A külterületi szabályozási terv csak a helyi építési szabályzattal együtt érvényes
Készült az állami alapadatok felhasználásával

SZK

Jóváhagyva: 13/2006. (XI.23.) számú Képviselőtestületi rendelettel

Megnevezés:	Rajzszám:
Iháros Község Rendezési Terve	SZK
Tervlap:	Jelölés:
Külterületi szabályozási terv	8/2004
Tervező:	Méretarány:
Dr Fazekas Sándorné TT1 14-0282/02	M=1:10.000
7400 Kaposvár, Szegfű u. 33.	Dátum:
	2006. június.