


NAGYPALL

1:2 000

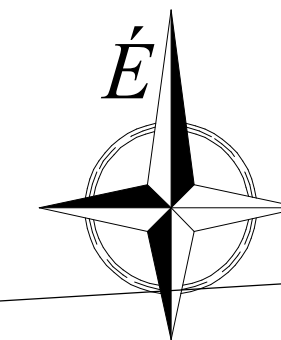

JELMAGYARÁZAT

SZABÁLYOZÁSI ELEMEEK

- községi szabályozási vonal
- területfelhasználási egység határa
- építési övezet, övezet határa
- műemléki környezet határa
- helyi értékvédelmi terület határa
- szabályozási terv határa
- telek be nem építhető része
- országosan védett műemlék
- H1 védett helyi művi érték
- H2 védett helyi művi érték
- egyedi tájérték
- megszűntető jel
- összekötő utak övezete
- belterületi lakóutak övezete
- nem közlekedési célú közterület
- önálló gyalogút övezete
- TATK

INFORMATÍV ELEMEEK

- belterületi határ
- tervezett belterületi határ
- közigazgatási határ
- építés javasolt helye
- vízterület
- mezőgazdasági terület
- alaptérképen nem szereplő épület
- pincelyuk

BEÉPÍTÉSRE SZÁNT TERÜLETEK


- Lf falusias lakóterület
- Kt különleges terület (temető)
- Ks különleges terület (sport)

BEÉPÍTÉSRE NEM SZÁNT TERÜLETEK

- KÖu közúti közlekedési terület
- Z zöldterület (közpark)
- Ee egészségügyi-, szociális-, turisztikai erdőterület
- Mko korlátozott hasznosítású mezőgazdasági terület
- Mke kiskertes mezőgazdasági terület
- V vízgazdálkodási terület

KÖZMŰVEK

- 10 kV-os elektromos vezeték
- 8 bar nagyközépnomású gázvezeték
- ivóvízvezeték

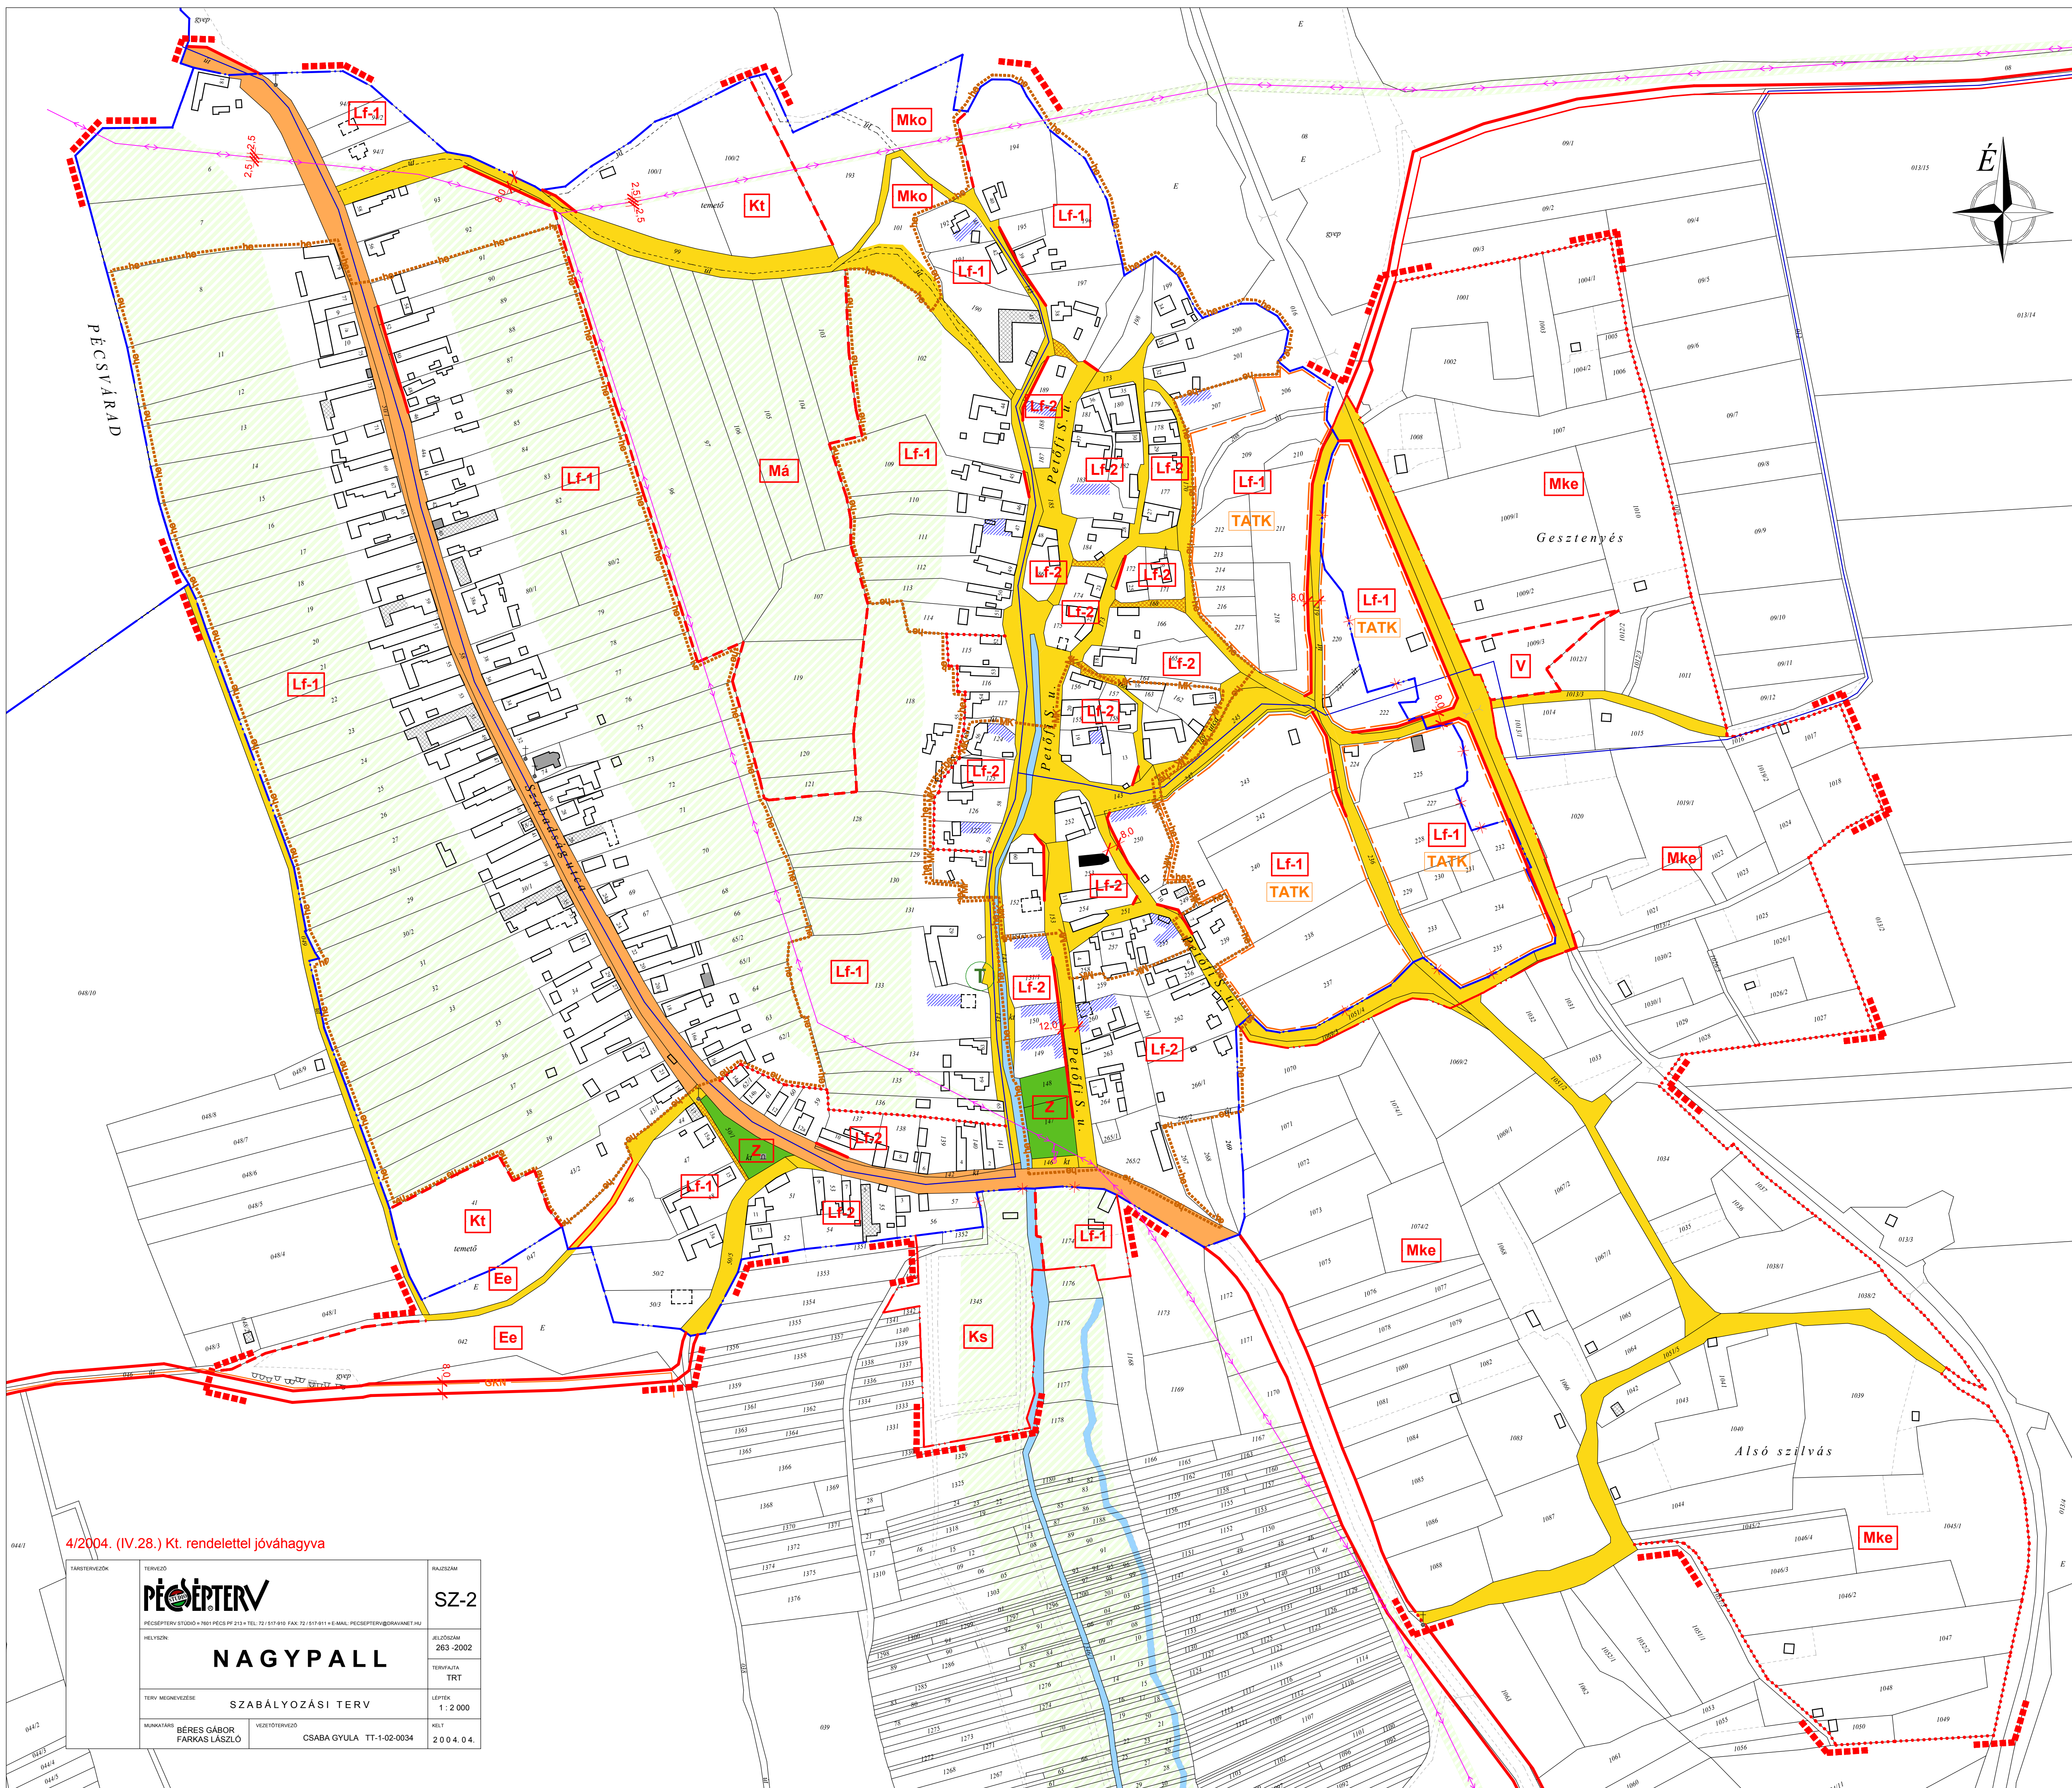

4/2004. (IV.28.) Kt. rendelettel jóváhagyva

TERVEZŐ PÉCSÉRTERV PÉCSÉRTERV STÚDIO • 7601 PÉCS PF. 219 • TEL: 72 / 517-910 FAX: 72 / 517-911 • E-MAIL: PÉCSÉRTERV@GMAIL.COM	RAJZSZÁM SZ-2
HELYSZN: NAGYPALL	RAJZSZÁM 263-2002
TERV MEGNEVEZÉSE SZABÁLYOZÁSI TERV	TERVÁLTA TRT
MUNKÁSKAR BÉRES GÁBOR FARKAS LÁSZLÓ	LEFÉRT 1 : 2 000
VEZETŐTERVEZŐ CSABA GYULA	HELYT 2004.04.