


1. MELLEKLET a 27/2015. (XI. 30.)
 önkormányzati rendelethez

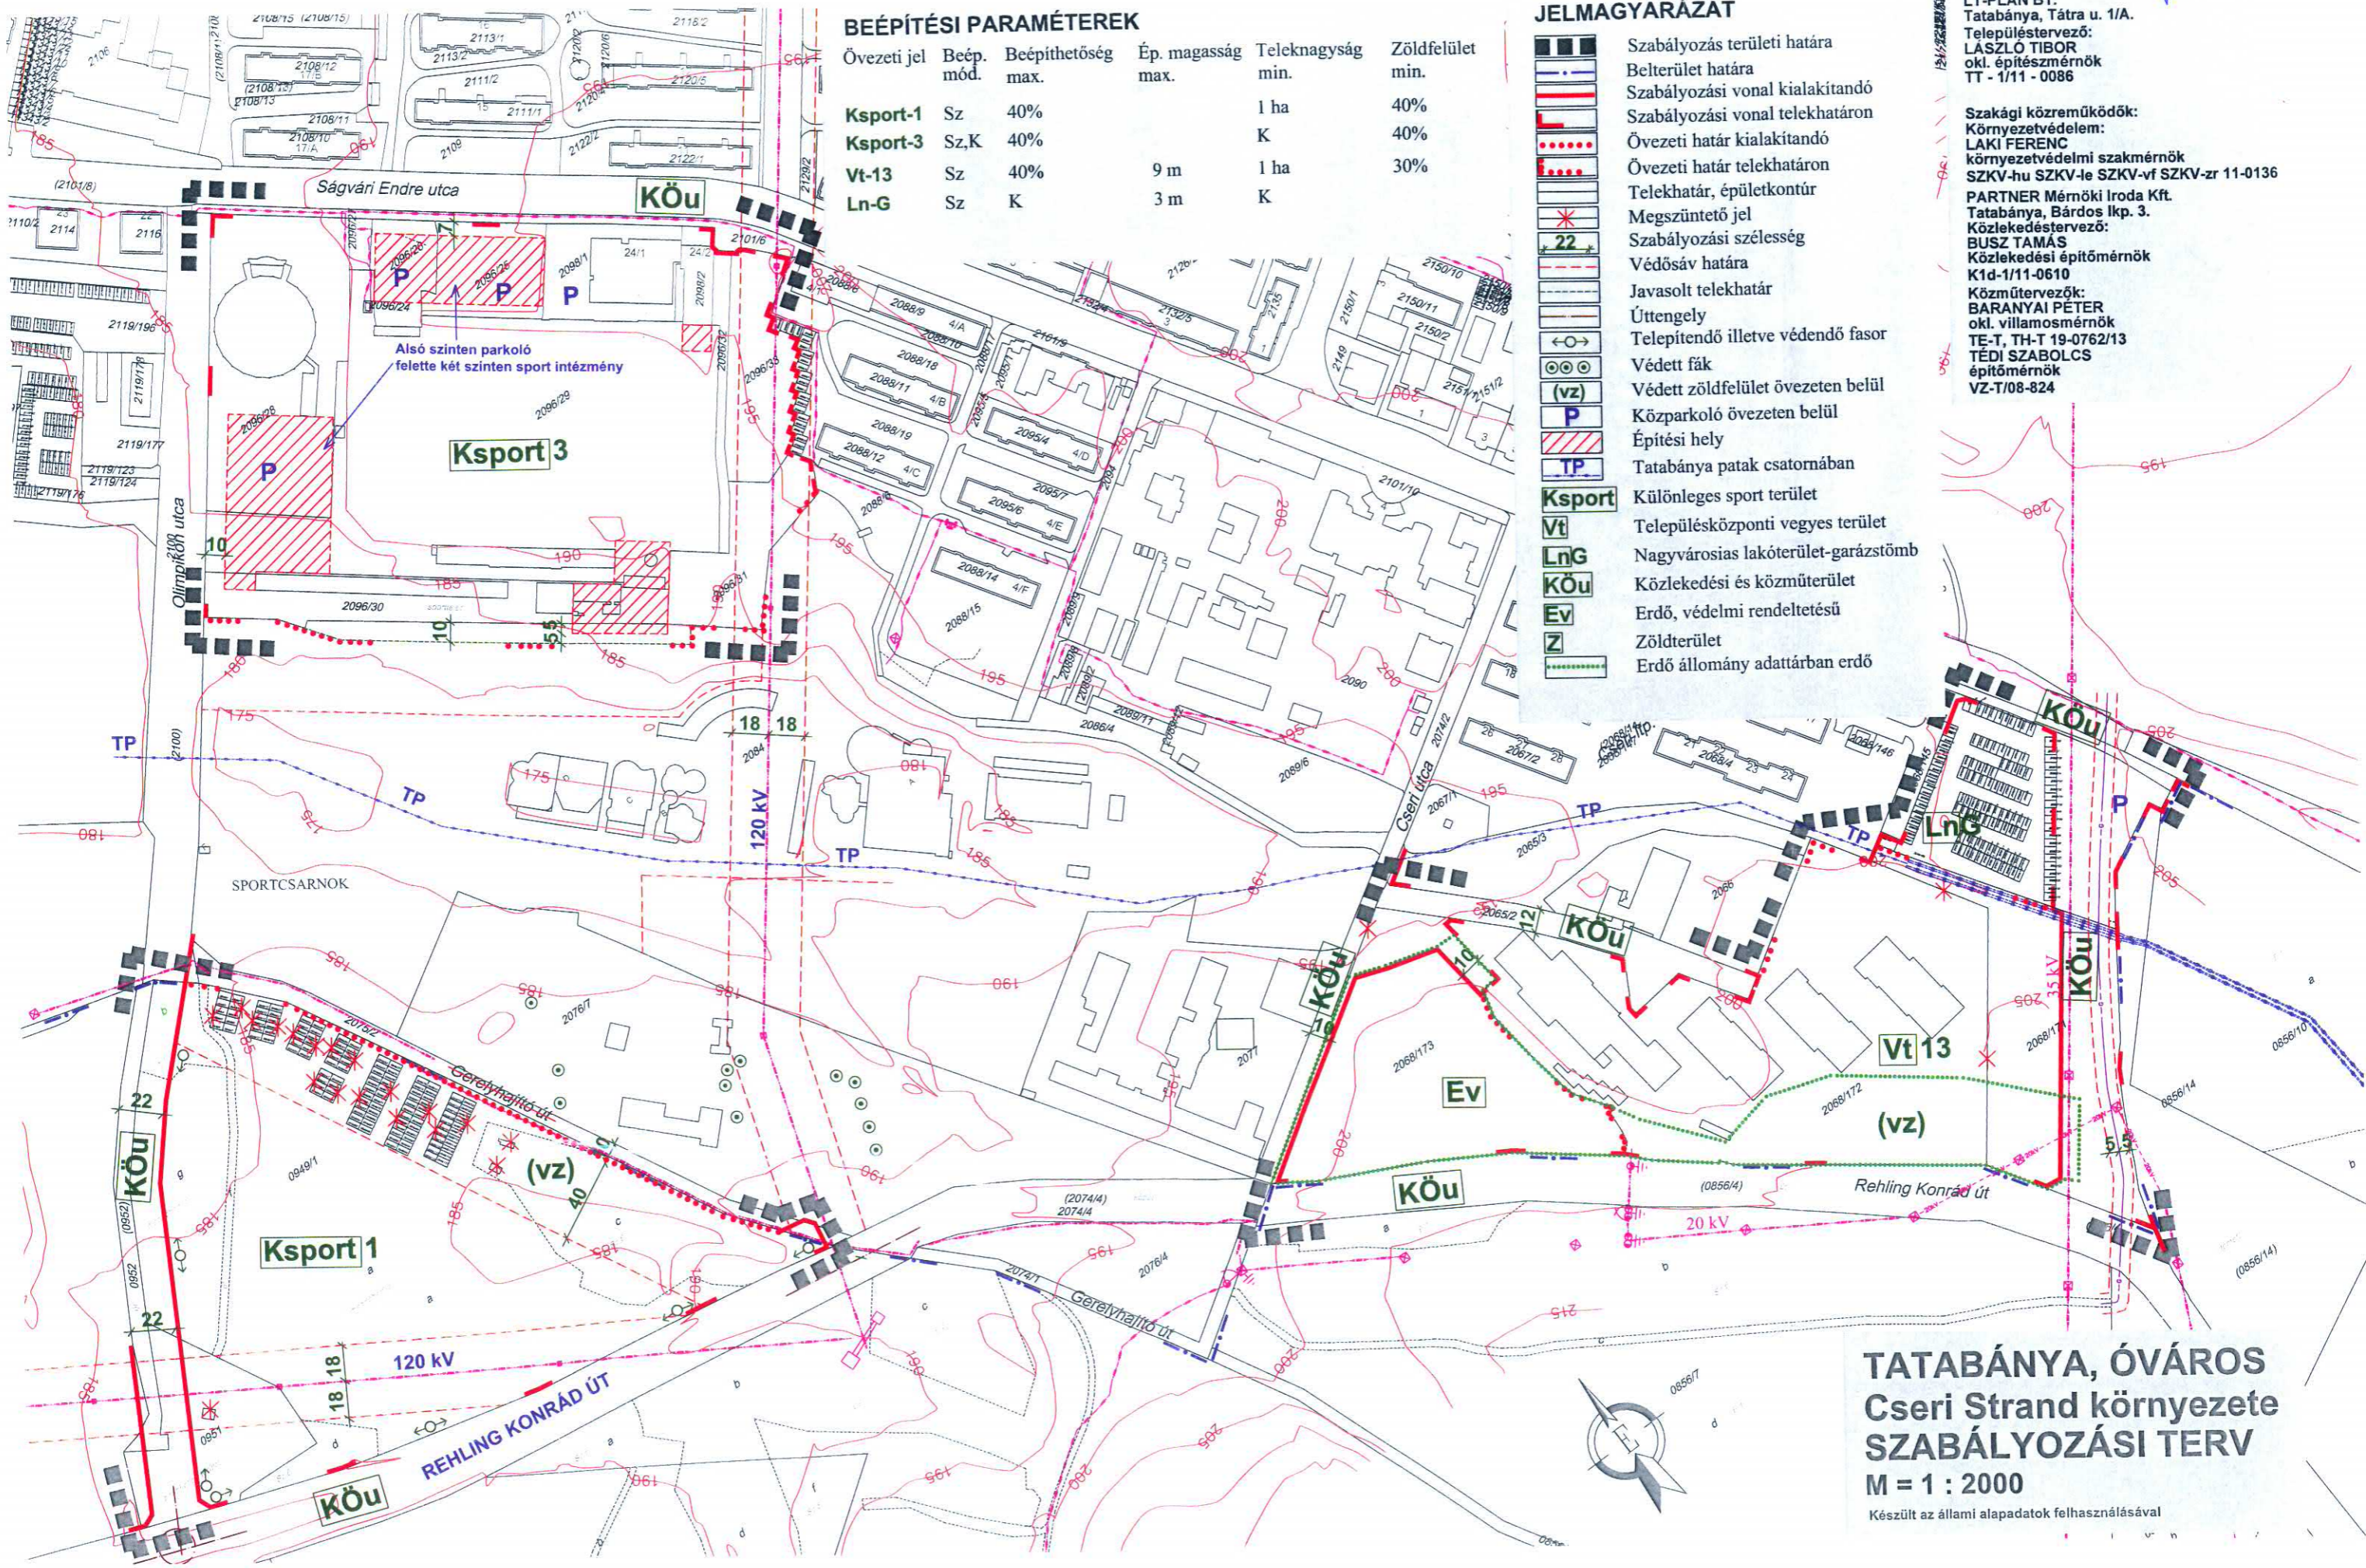

BEÉPÍTÉSI PARAMÉTEREK

Övezeti jel	Beép. mód.	Beépíthetőség max.	Ép. magasság max.	Teleknagyság min.	Zöldfelület min.
Ksport-1	Sz	40%		1 ha	40%
Ksport-3	Sz,K	40%		K	40%
Vt-13	Sz	40%	9 m	1 ha	30%
Ln-G	Sz	K	3 m	K	

JELMAGYARÁZAT

- Szabályozás területi határa
- Belterület határa
- Szabályozási vonal kialakítandó
- Szabályozási vonal telekhatáron
- Övezeti határ kialakítandó
- Övezeti határ telekhatáron
- Telekhatár, épületkontúr
- Megszüntetendő jel
- Szabályozási szélesség
- Védősáv határa
- Javasolt telekhatár
- Úttengely
- Telepítendő illetve védendő fasor
- Védett fák
- Védett zöldfelület övezeten belül
- Közparkoló övezeten belül
- Építési hely
- Tatabánya patak csatornában
- Különleges sport terület
- Településközponti vegyes terület
- Nagyvárosias lakóterület-garázstömb
- Közlekedési és közműterület
- Erdő, védelmi rendeltetésű
- Zöldterület
- Erdő állomány adattárban erdő

LT-PLAN BT.
 Tatabánya, Tatra u. 1/A.
 Településtervező:
LASZLÓ TIBOR
 okl. építészmérnök
 TT - 1/11 - 0086

Szakági közreműködők:
 Környezetvédelem:
LAKI FERENC
 környezetvédelmi szakmérnök
 SZKV-hu SZKV-le SZKV-vf SZKV-zr 11-0136

PARTNER Mérnöki Iroda Kft.
 Tatabánya, Bárdos lkp. 3.
 Közlekedéstervező:
BUSZ TAMÁS
 Közlekedési építómérnök
 K1d-1/11-0610

Közműtervező:
BARANYAI PÉTER
 okl. villamosmérnök
 TE-T, TH-T 19-0762/13
TÉDI SZABOLCS
 építómérnök
 VZ-T/08-824

TATABÁNYA, ÓVÁROS
Cseri Strand környezete
SZABÁLYOZÁSI TERV
 M = 1 : 2000

Készült az állami alapadatok felhasználásával

