
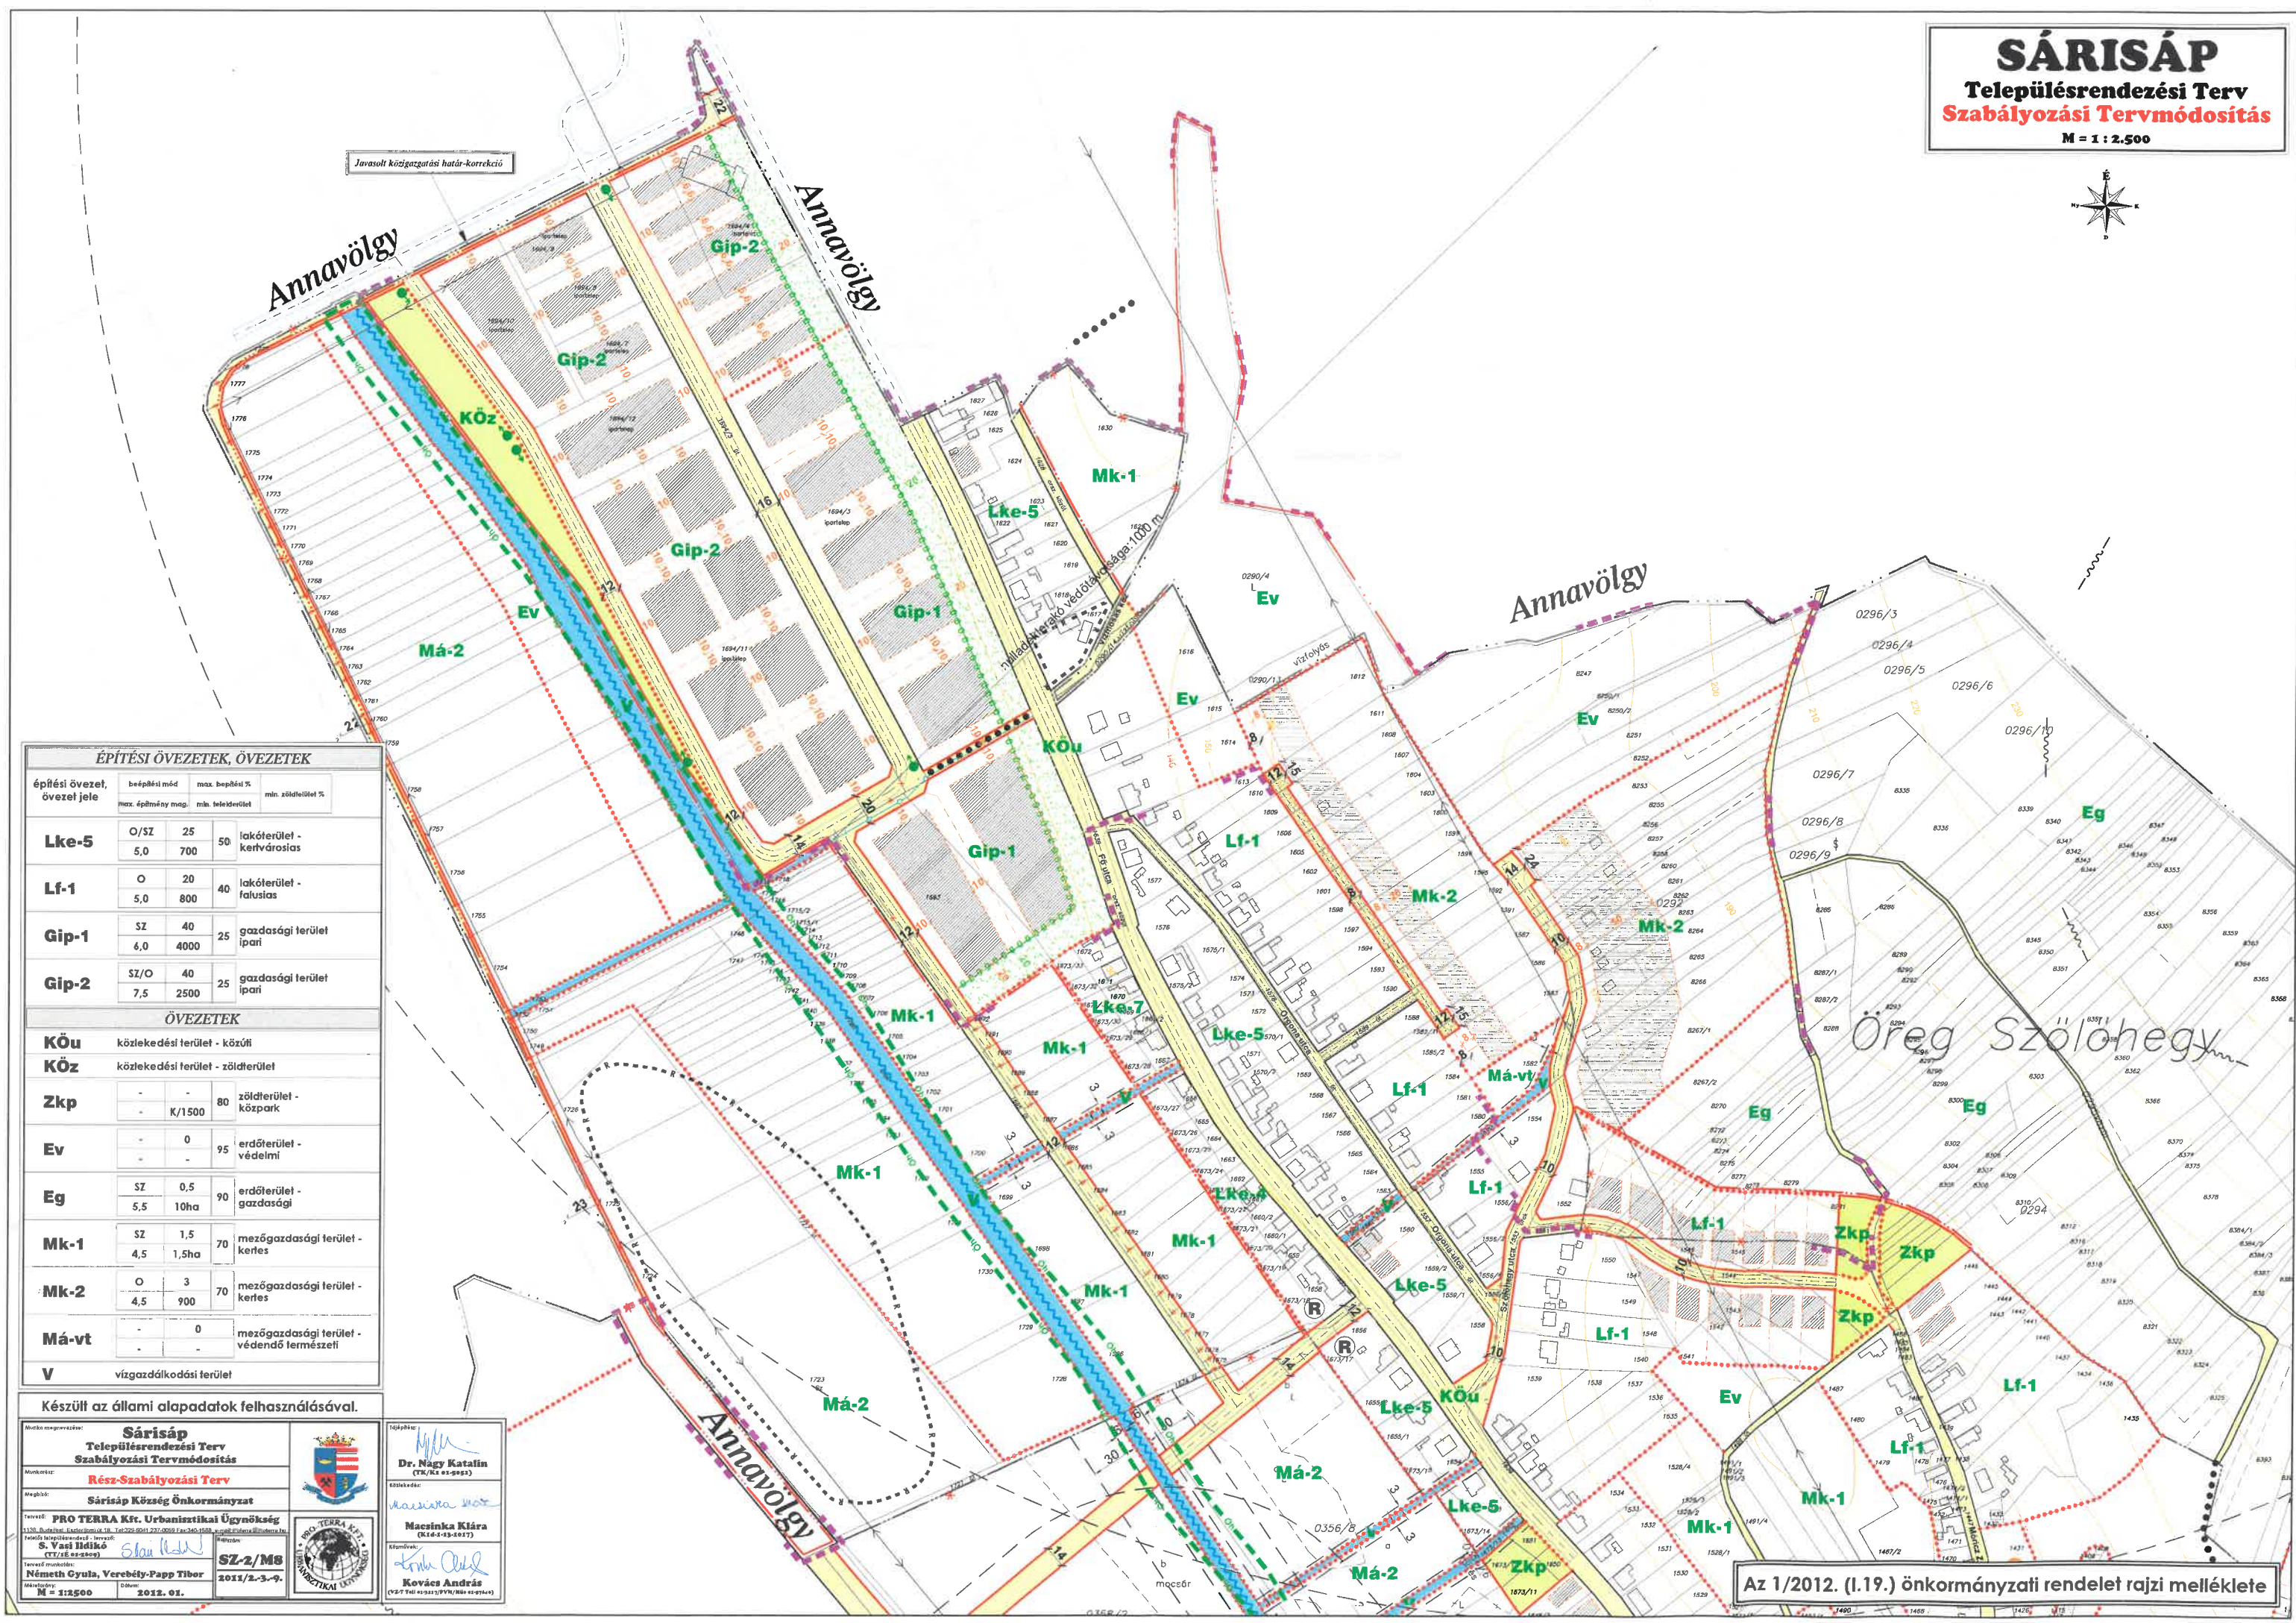


SÁRISÁP

Településrendezési Terv Szabályozási Tervmódosítás

M = 1 : 2.500

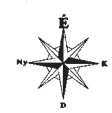

ÉPÍTÉSI ÖVEZETEK, ÖVEZETEK				
építési övezet, övezet jele	beépítési mód	max. beépítési %	min. zöldfelület %	
	max. építmény mag.	min. telekterület		
Lke-5	O/SZ	25	50	lakóterület - kertvárosias
	5,0	700		
Lf-1	O	20	40	lakóterület - falusias
	5,0	800		
Gip-1	SZ	40	25	gazdasági terület ipari
	6,0	4000		
Gip-2	SZ/O	40	25	gazdasági terület ipari
	7,5	2500		
ÖVEZETEK				
KÖu	közlekedési terület - közúti			
KÖz	közlekedési terület - zöldterület			
Zkp	-	-	80	zöldterület - közpark
		K/1500		
Ev	-	0	95	erdőterület - védelmi
		-		
Eg	SZ	0,5	90	erdőterület - gazdasági
	5,5	10ha		
Mk-1	SZ	1,5	70	mezőgazdasági terület - kertés
	4,5	1,5ha		
Mk-2	O	3	70	mezőgazdasági terület - kertés
	4,5	900		
Má-vt	-	0	-	mezőgazdasági terület - védendő természet
V	vízgazdálkodási terület			

Készült az állami alapadatok felhasználásával.

Munka megnevezése:

Sárisáp

Településrendezési Terv Szabályozási Tervmódosítás

Rész-Szabályozási Terv

Sárisáp Község Önkormányzat

Tervező: PRO TERRA Kft. Urbanisztikai Ügynökség

1138 Budapest, Erkel utca 18. Tel: 226-8041 227-0000 Fax: 340-1588 e-mail: info@proterra.hu

Feladat megnevezése: Tervező: S. Vasi István (TV/18-es-2012)

Tervező munkatárs: Németh Gyula, Verebely-Papp Tibor

Méret: M = 1:2500

Dátum: 2012. 01.

Ellátott:

Dr. Nagy Katalin (TK/18-es-2012)

Mészáros Klára (K18-18-es-2012)

Kovács András (V2-1 Tel: 0331/377000/377000)

Az 1/2012. (I.19.) önkormányzati rendelet rajzi melléklete