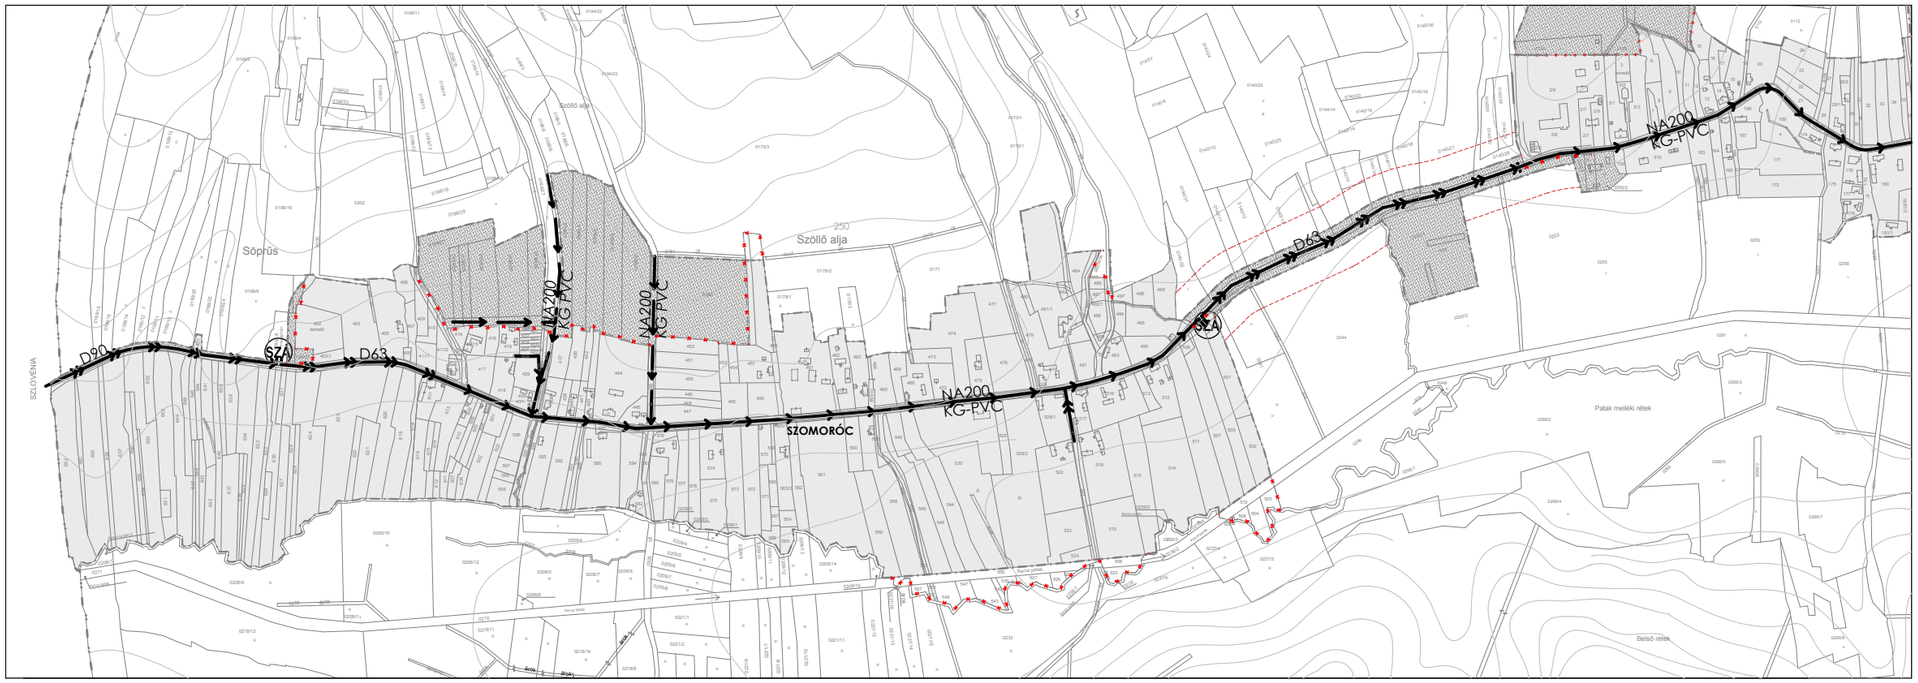

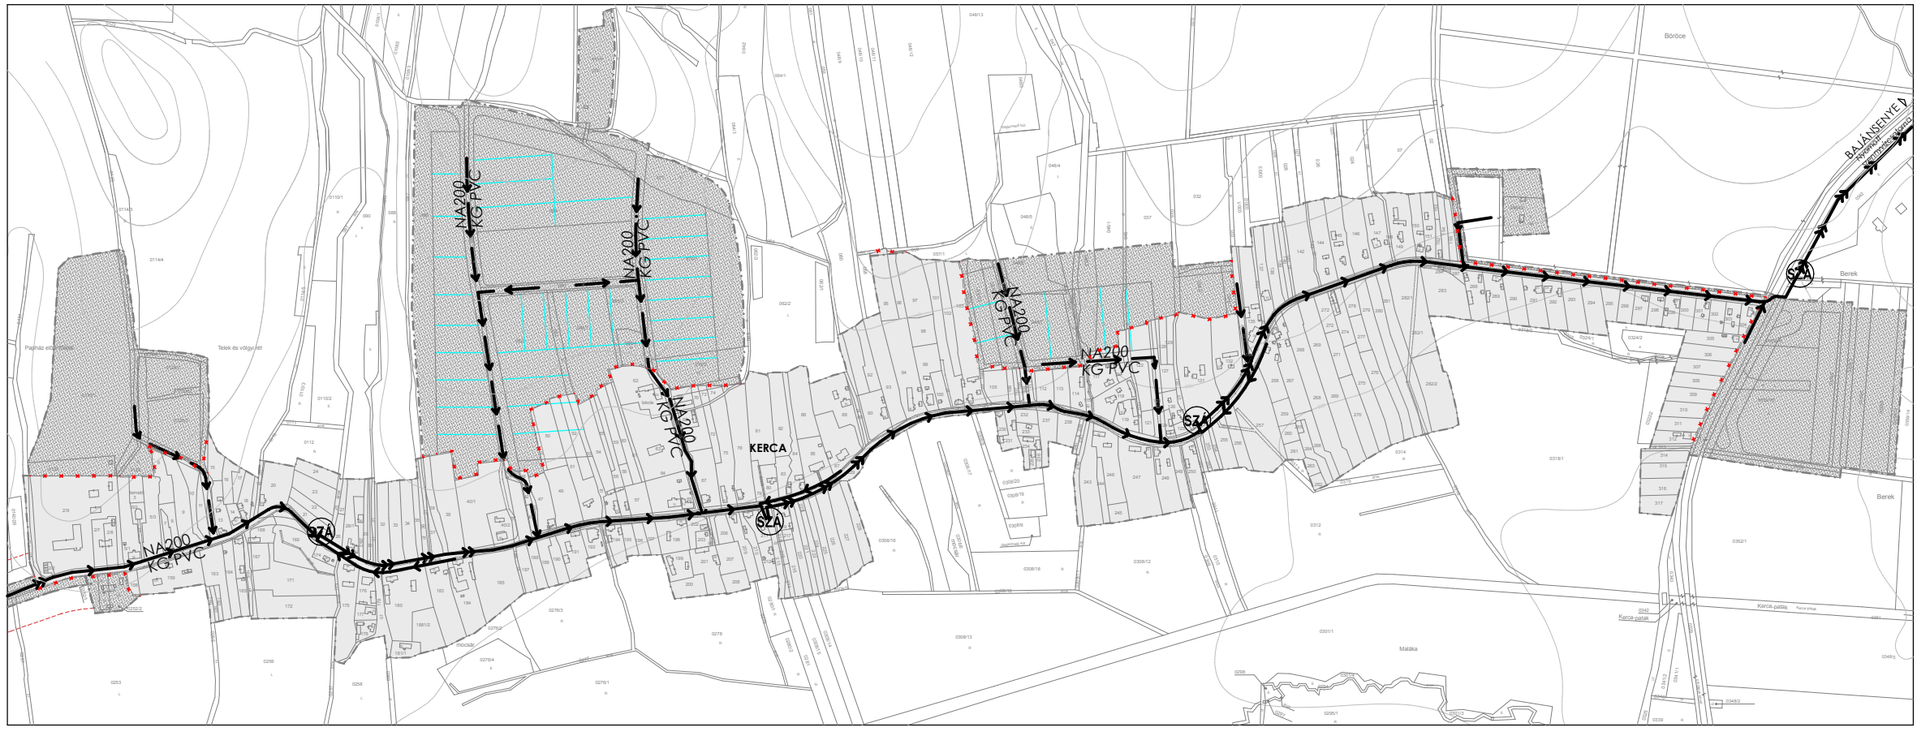

KÉSZÜLT ÁLLAMI ALAPADATOK FELHASZNÁLÁSÁVAL

JELMAGYARÁZAT:	
	meglévő gravitációs szennyvízcsatorna
	meglévő nyomott szennyvízcsatorna
	tervezett gravitációs szennyvízcsatorna
SZÁ	meglévő szennyvízátemelő

KERCASZOMOR
KÖZSÉG

- RAJZSZÁM: É–12
- DOKUMENTÁCIÓ: TELEPÜLÉSRENDEZÉSI TERV
- TERVFEJEZET: TELEPÜLÉSSZERKEZETI TERV
- RAJZ: SZENNYVÍZ–ELVEZETÉS BELTERÜLET – SZOMORÓC ÉS KERCA
- LÉPTÉK: M 1:9000
- DÁTUM: JÓVÁHAGYVA: 2006. AUGUSZTUS 30.
- TERVEZŐK:

MÁTIS LAJOS
okl. építészmérnök, É1 18–0037/04
vezető településtervező, TT1 18–0037/01

MÁTIS BARNA
okl. építészmérnök, É2 18–0036/04
vezető településtervező, TT1 18–0036/05

KÁKOSSY SZABINA
okl. településmérnök

HORVÁTH ERVIN
vízikózmű–tervező, G–1–18–033

MÁTIS és EGRI TERVEZŐ KFT

KÖZPONT
9700 Szombathely, Árpád u. 61.
T/F: +36 94 505 232

IRODA
9700 Szombathely, Géfin Gy. u. 22.
T/F: +36 94 509 677