
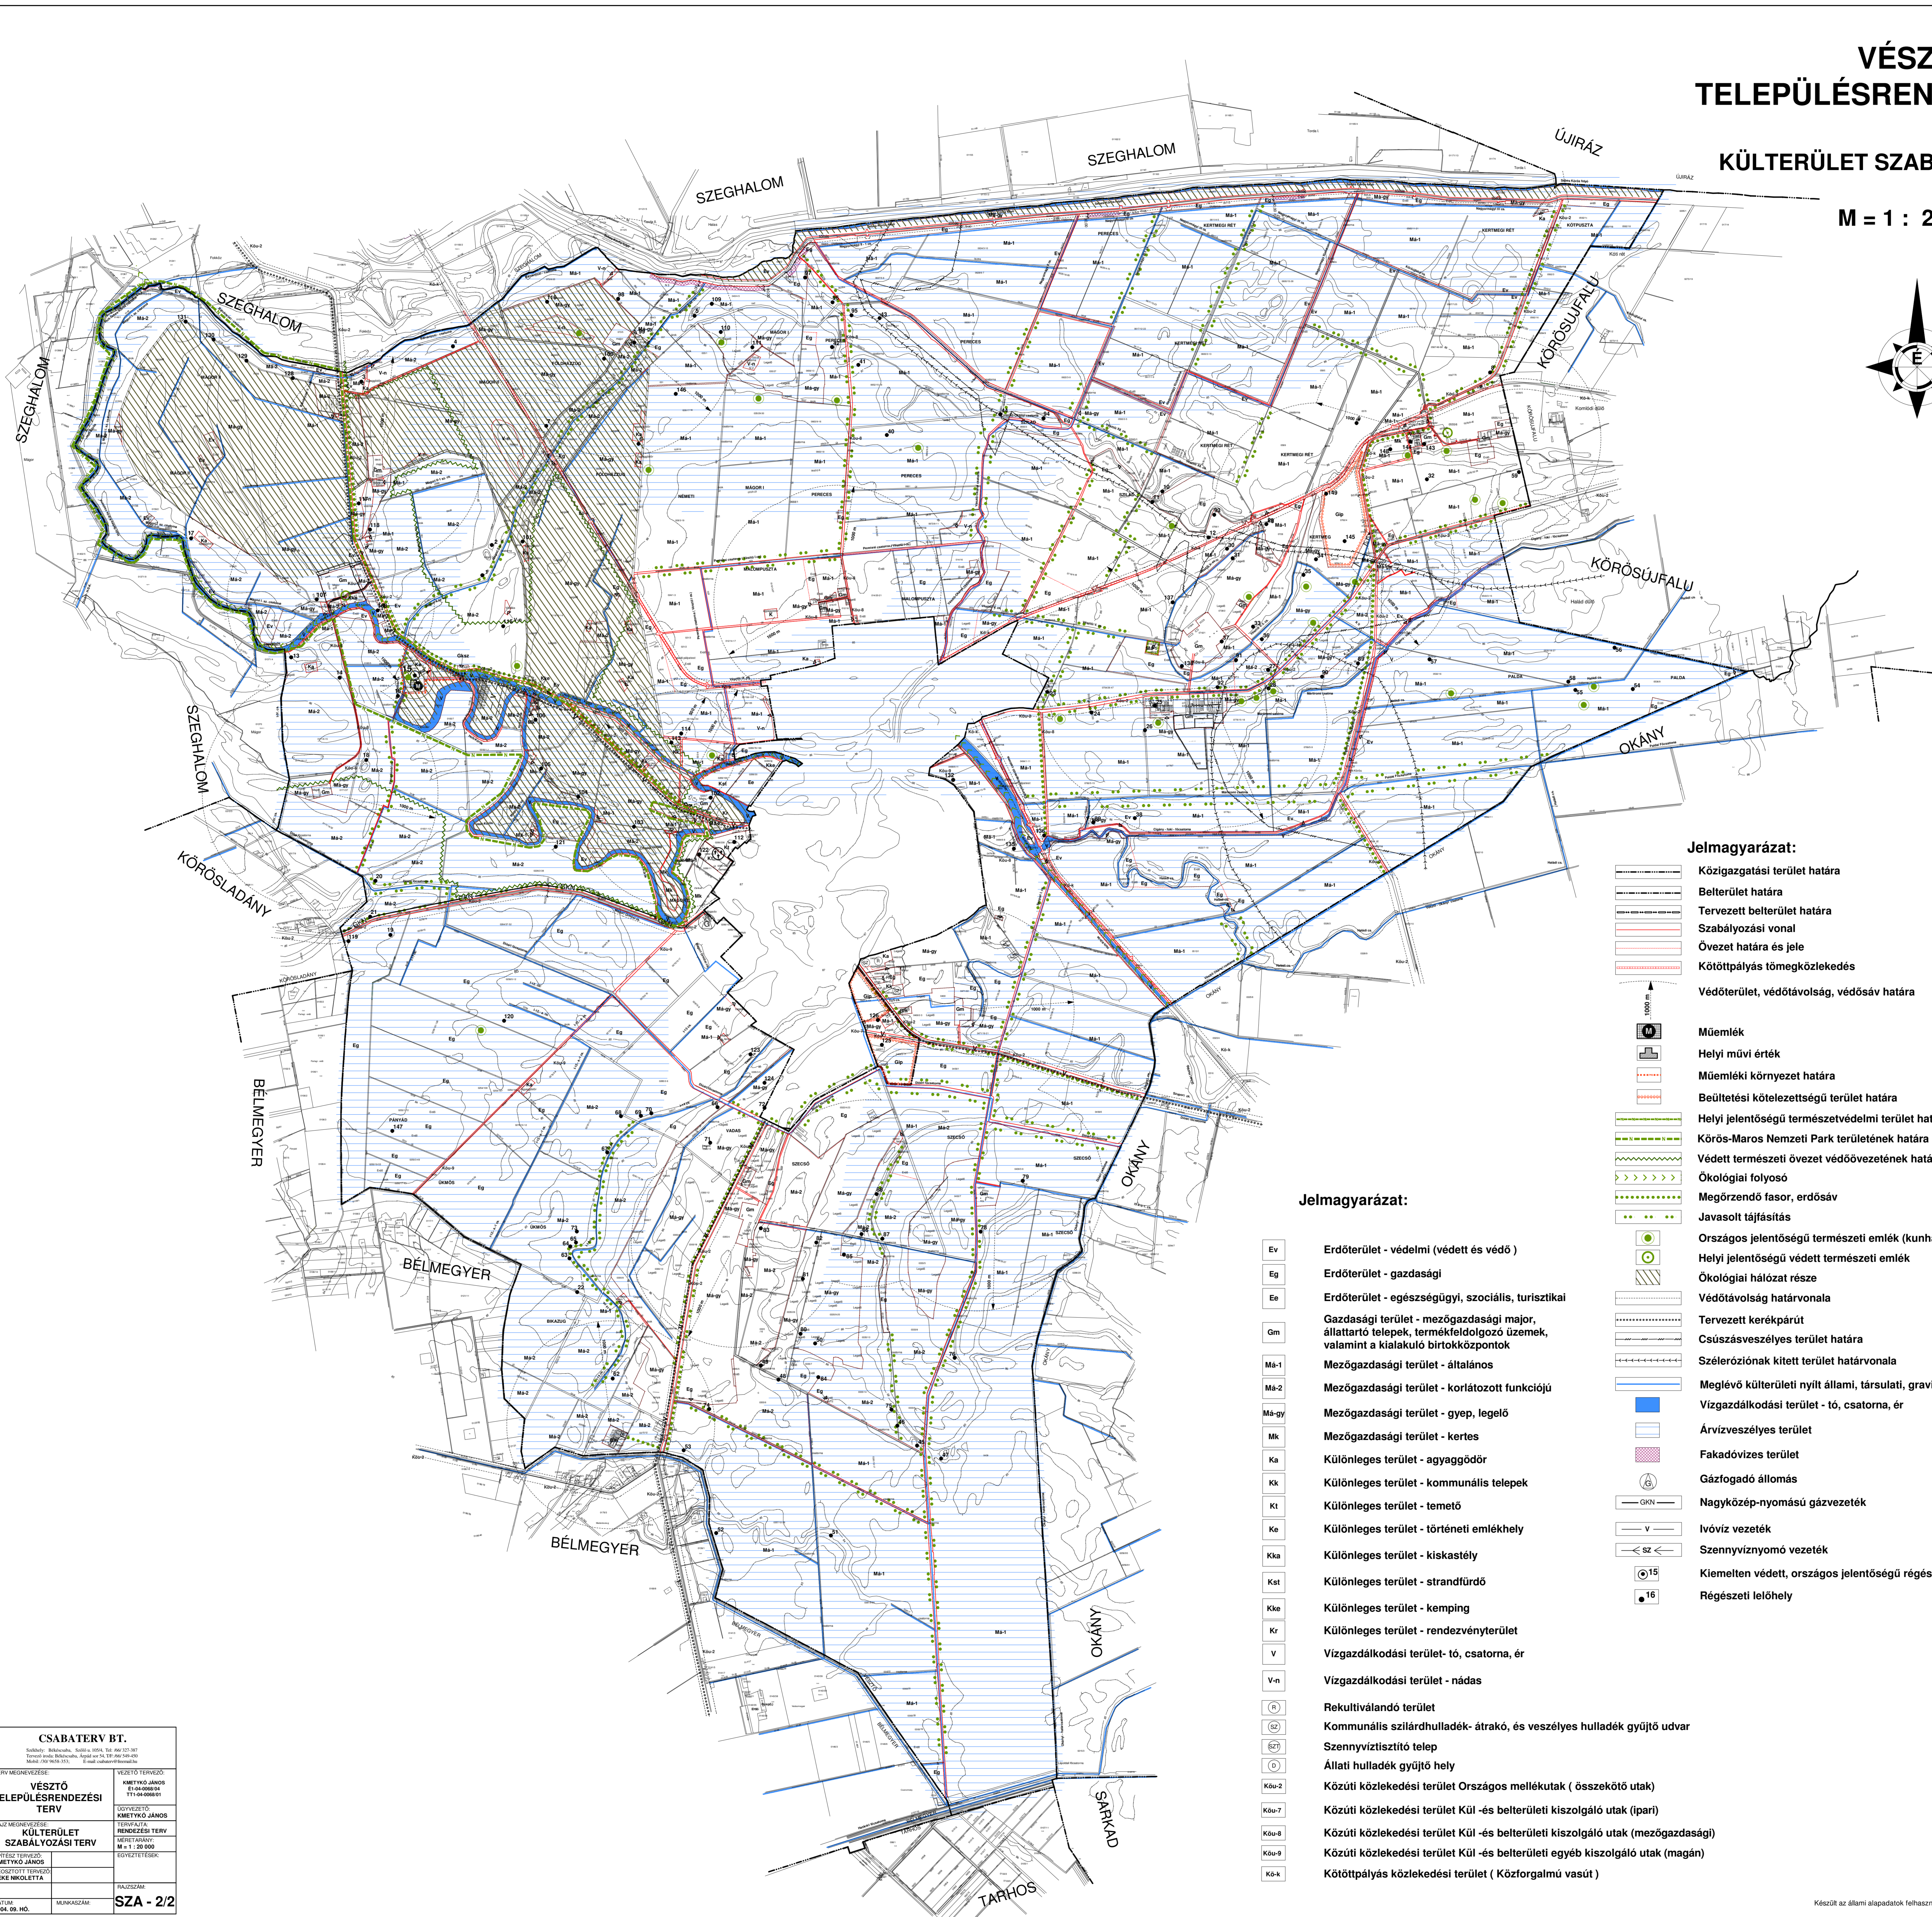


# VÉSZTŐ TELEPÜLÉSRENDEZÉSI TERV

## KÜLTERÜLET SZABÁLYOZÁSI TERV

M = 1 : 20 000

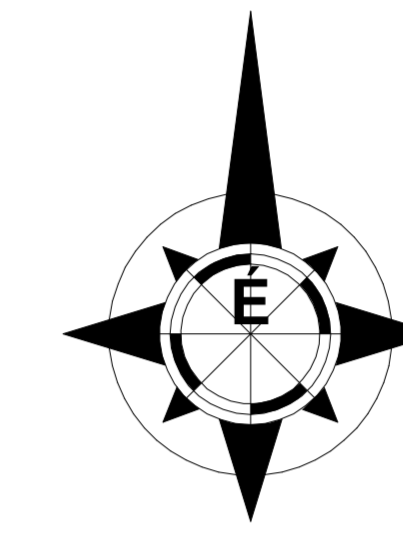

**Jelmagyarázat:**

	Közigazgatási terület határa
	Belterület határa
	Tervezett belterület határa
	Szabályozási vonal
	Övezet határa és jele
	Védőterület, védőtávolság, védősáv határa
	Műemlék
	Műemléki környezet határa
	Buóttelési kötelezettségű terület határa
	Helyi jelentőségű természetvédelmi terület határa
	Körös-Maros Nemzeti Park területének határa
	Védett természeti övezet védőövezetének határa
	Ökológiai folyosó
	Megőrzendő fásor, erdőszáv
	Országos jelentőségű természeti emlék (kunhalom)
	Helyi jelentőségű védett természeti emlék
	Ökológiai hálózati rész
	Védőtávolság határvonala
	Tervezett korékpárút
	Csúszásveszélyes terület határa
	Szélérőzónák kitért terület határvonala
	Meglévő külterületi nyílt állami, társulati, gravitációs csapadékcatorna
	Árvízveszélyes terület
	Fakadóvízes terület
	Gázfogadó állomás
	Nagyközép-nyomású gázvezeték
	Ivóvíz vezeték
	Szennyvíznyomó vezeték
	Kiemelten védett, országos jelentőségű régészeti lelőhely
	Régészeti lelőhely

**Jelmagyarázat:**

	Erdőterület - védelmi (védett és védő)
	Erdőterület - gazdasági
	Erdőterület - egészségügyi, szociális, turisztikai
	Gazdasági terület - mezőgazdasági major, állattartó telepek, termékfeldolgozó üzemek, valamint a kialakuló birtokközpontok
	Mezőgazdasági terület - általános
	Mezőgazdasági terület - korlátozott funkciójú
	Mezőgazdasági terület - gyeplé, legelő
	Mezőgazdasági terület - kertés
	Különleges terület - agyaggödör
	Különleges terület - kommunális telepek
	Különleges terület - temető
	Különleges terület - történelmi emlékhely
	Különleges terület - kiskastély
	Különleges terület - strandfürdő
	Különleges terület - kemping
	Különleges terület - rendezvényterület
	Rekultiválható terület
	Kommunális szilárdhulladék-átrakó, és veszélyes hulladék gyűjtő udvar
	Szennyvíztisztító telep
	Állati hulladék gyűjtő hely
	Közüti közlekedési terület Országos mellékutak (összekötő utak)
	Közüti közlekedési terület Kül-és belterületi kiszolgáló utak (pari)
	Közüti közlekedési terület Kül-és belterületi kiszolgáló utak (mezőgazdasági)
	Közüti közlekedési terület Kül-és belterületi egyéb kiszolgáló utak (magan)



Készült az állami alapadatok felhasználásával