
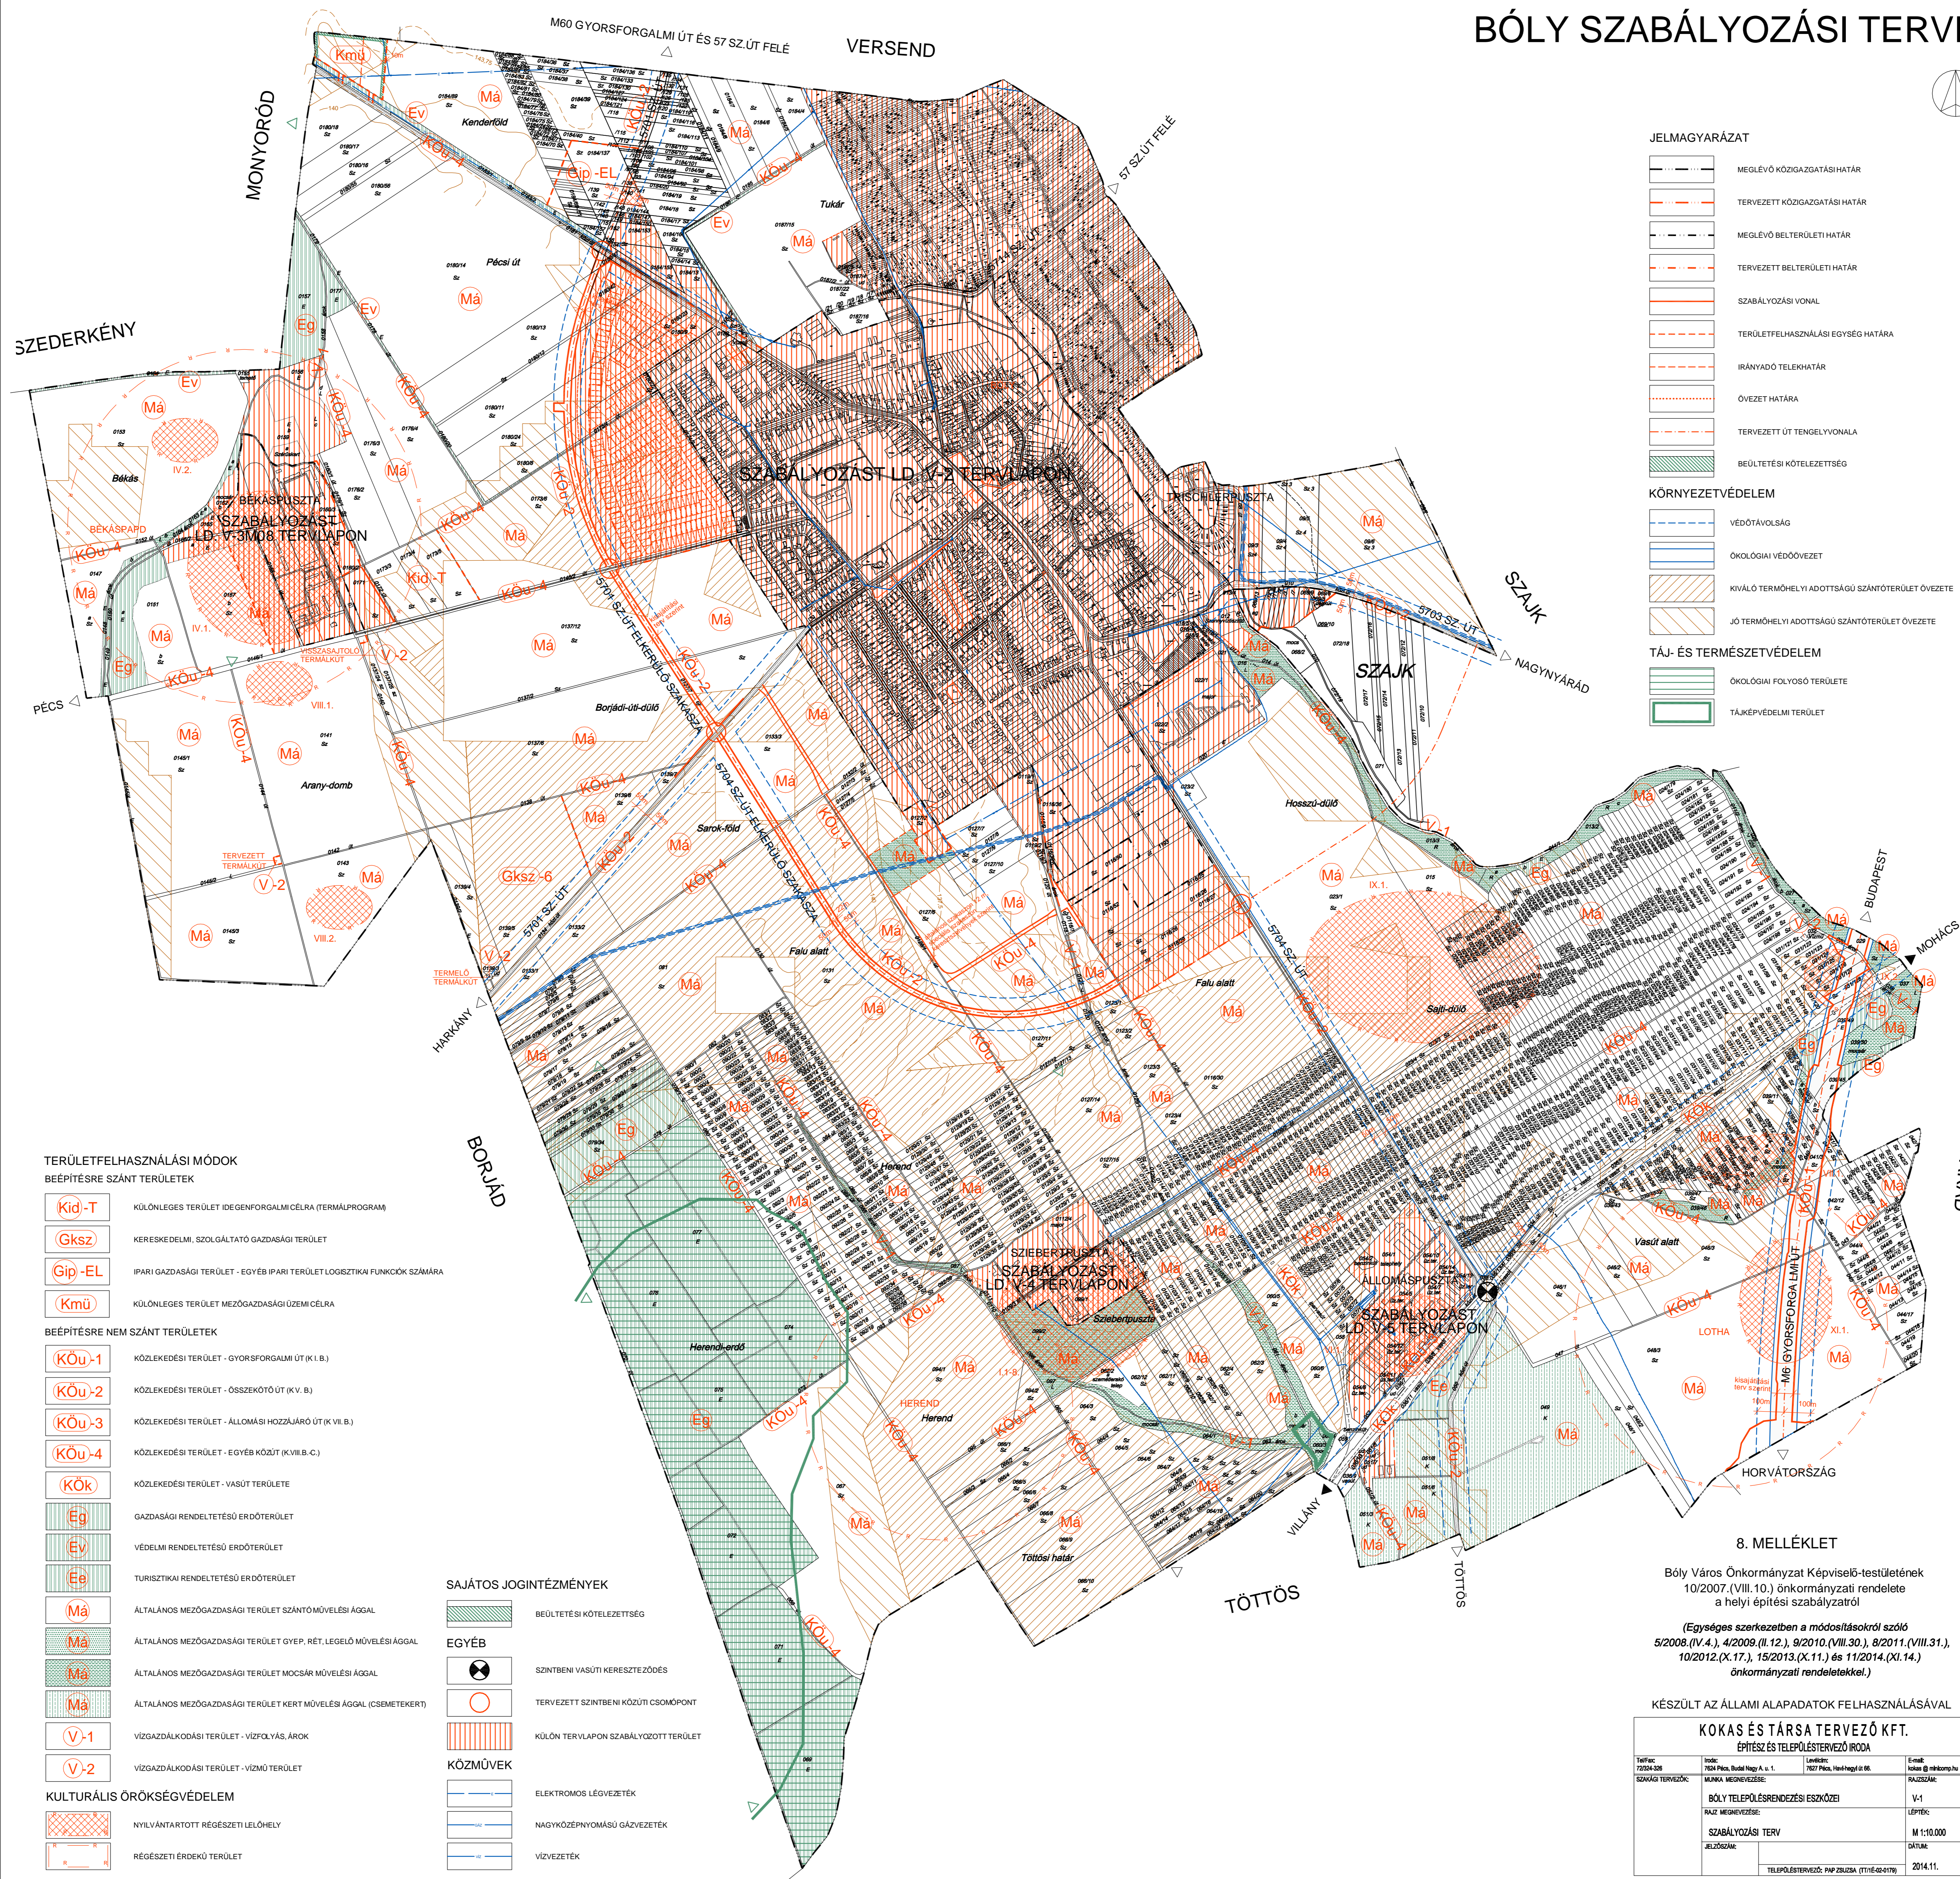


BÓLY SZABÁLYOZÁSI TERVE

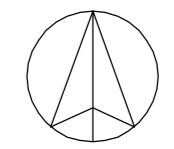

JELMAGYARÁZAT

- MEGLÉVŐ KÖZIGAZGATÁSI HATÁR
- TERVEZETT KÖZIGAZGATÁSI HATÁR
- MEGLÉVŐ BELTERÜLETI HATÁR
- TERVEZETT BELTERÜLETI HATÁR
- SZABÁLYOZÁSI VONAL
- TERÜLETFELHASZNÁLÁSI EGYSÉG HATÁRA
- IRÁNYADÓ TELEKHATÁR
- ÖVEZET HATÁRA
- TERVEZETT ÚT TENGELYVONALA
- BEÜLTETÉSI KÖTELEZETTSÉG

KÖRNYEZETVÉDELEM

- VÉDŐTÁVOLSÁG
- ÖKOLÓGIAI VEDŐÖVEZET
- KIVÁLÓ TERMÉHÉLYI ADOTTSÁGÚ SZÁNTÓTERÜLET ÖVEZETE
- JÓ TERMÉHÉLYI ADOTTSÁGÚ SZÁNTÓTERÜLET ÖVEZETE

TÁJ- ÉS TERMÉSZETVÉDELEM

- ÖKOLÓGIAI FOLYOSÓ TERÜLETE
- TÁJKÉPVÉDELMI TERÜLET

TERÜLETFELHASZNÁLÁSI MÓDOK

BEÉPÍTÉSRE SZÁNT TERÜLETEK

- Kid-T** KÜLÖNLÉGES TERÜLET IDEGENFORGALMI CÉLRA (TERMÁLPROGRAM)
- Gksz** KERESKEDELMI, SZOLGÁLTATÓI GAZDASÁGI TERÜLET
- Gip-EL** IPARI GAZDASÁGI TERÜLET - EGYÉB IPARI TERÜLET LOGISZTIKA FUNKCIÓK SZÁMÁRA
- Kmü** KÜLÖNLÉGES TERÜLET MEZŐGAZDASÁGI ÜZEM CÉLRA

BEÉPÍTÉSRE NEM SZÁNT TERÜLETEK

- KÖu-1** KÖZLEKEDÉSI TERÜLET - GYORSFORGALMI ÚT (K.I.B.)
- KÖu-2** KÖZLEKEDÉSI TERÜLET - ÖSSZEKÖTŐ ÚT (K.V.B.)
- KÖu-3** KÖZLEKEDÉSI TERÜLET - ÁLLOMÁSI HOZZÁJÁRÓ ÚT (K.VI.B.)
- KÖu-4** KÖZLEKEDÉSI TERÜLET - EGYÉB KÖZÚT (K.VIII.B.-C.)
- KÖk** KÖZLEKEDÉSI TERÜLET - VASÚT TERÜLETE
- Eg** GAZDASÁGI RENDELTESETÜS ERDŐTERÜLET
- Ev** VEDELMI RENDELTESETÜS ERDŐTERÜLET
- Ee** TURISZTIKA RENDELTESETÜS ERDŐTERÜLET
- Má** ÁLTALÁNOS MEZŐGAZDASÁGI TERÜLET SZÁNTÓMŰVELÉSI ÁGGAAL
- Má** ÁLTALÁNOS MEZŐGAZDASÁGI TERÜLET GYEP, RÉT, LEGELŐ MŰVELÉSI ÁGGAAL
- Má** ÁLTALÁNOS MEZŐGAZDASÁGI TERÜLET MOCSÁR MŰVELÉSI ÁGGAAL
- Má** ÁLTALÁNOS MEZŐGAZDASÁGI TERÜLET KERT MŰVELÉSI ÁGGAAL (CSMETEKERT)
- V-1** VÍZGAZDÁLKODÁSI TERÜLET - VÍZFOLYÁS, ÁROK
- V-2** VÍZGAZDÁLKODÁSI TERÜLET - VÍZMŰ TERÜLET

KULTURÁLIS ÖRÖKSÉGVÉDELEM

- NYILVÁNTARTOTT RÉGÉSZETI LELŐHELY
- RÉGÉSZETI ÉRDEKŰ TERÜLET

SAJÁTOS JOGINTÉZMÉNYEK

- BEÜLTETÉSI KÖTELEZETTSÉG
- EGYÉB
- SZINTBENI VASÚTI KERESZTÉZŐDÉS
- TERVEZETT SZINTBENI KÖZUTI CSOMÓPONT
- KÜLÖN TERVLAPON SZABÁLYOZOTT TERÜLET
- KÖZMŰVEK
- ELEKTROMOS LÉGVEZETÉK
- NAGYKÖZPENNOMÁSÚ GÁZVEZETÉK
- VÍZVEZETÉK

8. MELLÉKLET

Boly Város Önkormányzat Képviselő-testületének 10/2007.(VIII. 10.) önkormányzati rendelete a helyi építési szabályzatról

(Egységes szerkezetben a módosításokról szóló 5/2008.(IV. 4.), 4/2009.(II. 12.), 9/2010.(VIII. 30.), 8/2011.(VIII. 31.), 10/2012.(X. 17.), 15/2013.(X. 11.) és 11/2014.(XI. 14.) önkormányzati rendeletekkel.)

KÉSZÜLT AZ ÁLLAMI ALAPADATOK FELHASZNÁLÁSÁVAL

KOKAS ÉS TÁRSA TERVEZŐ KFT.
ÉPÍTÉSZ ÉS TELEPÜLÉSTERVEZŐ IRODA

Tel/Fax: 7254-235	Iroda: 1024 Péc, Buda Nagy A. u. 1.	Levelező: 1027 Péc, Hasihegyi út 86.	E-mail: kokas@onkorm.hu
SAJÁGI TERVEZŐ:	MUNKÁ MEGBEVEZÉSE:	RAJZSZÁM:	
BÓLY TELEPÜLÉSTERVEZÉSI ESZKÖZEI	V-1		
RAJZ MEGBEVEZÉSE:	SZABÁLYOZÁSI TERV	M 1:10.000	
JELZŐSZÁM:		DÁTUM:	2014.11.
	TELEPÜLÉSTERVEZŐ: PAP ZSOLTA (1116-66196)		