HORTOBÁGY

TELEPÜLÉSRENDEZÉSI TERV MÓDOSÍTÁS
SZABÁLYOZÁSI TERV MÓDOSÍTÁS
2015. ÉVI "5" JELŰ MÓDOSÍTÁS
11/2015. (VIII.18.) Hö. rendelettel jóváhagyva

M = 1 : 2000

BELTERÜLET - KÜLTERÜLET

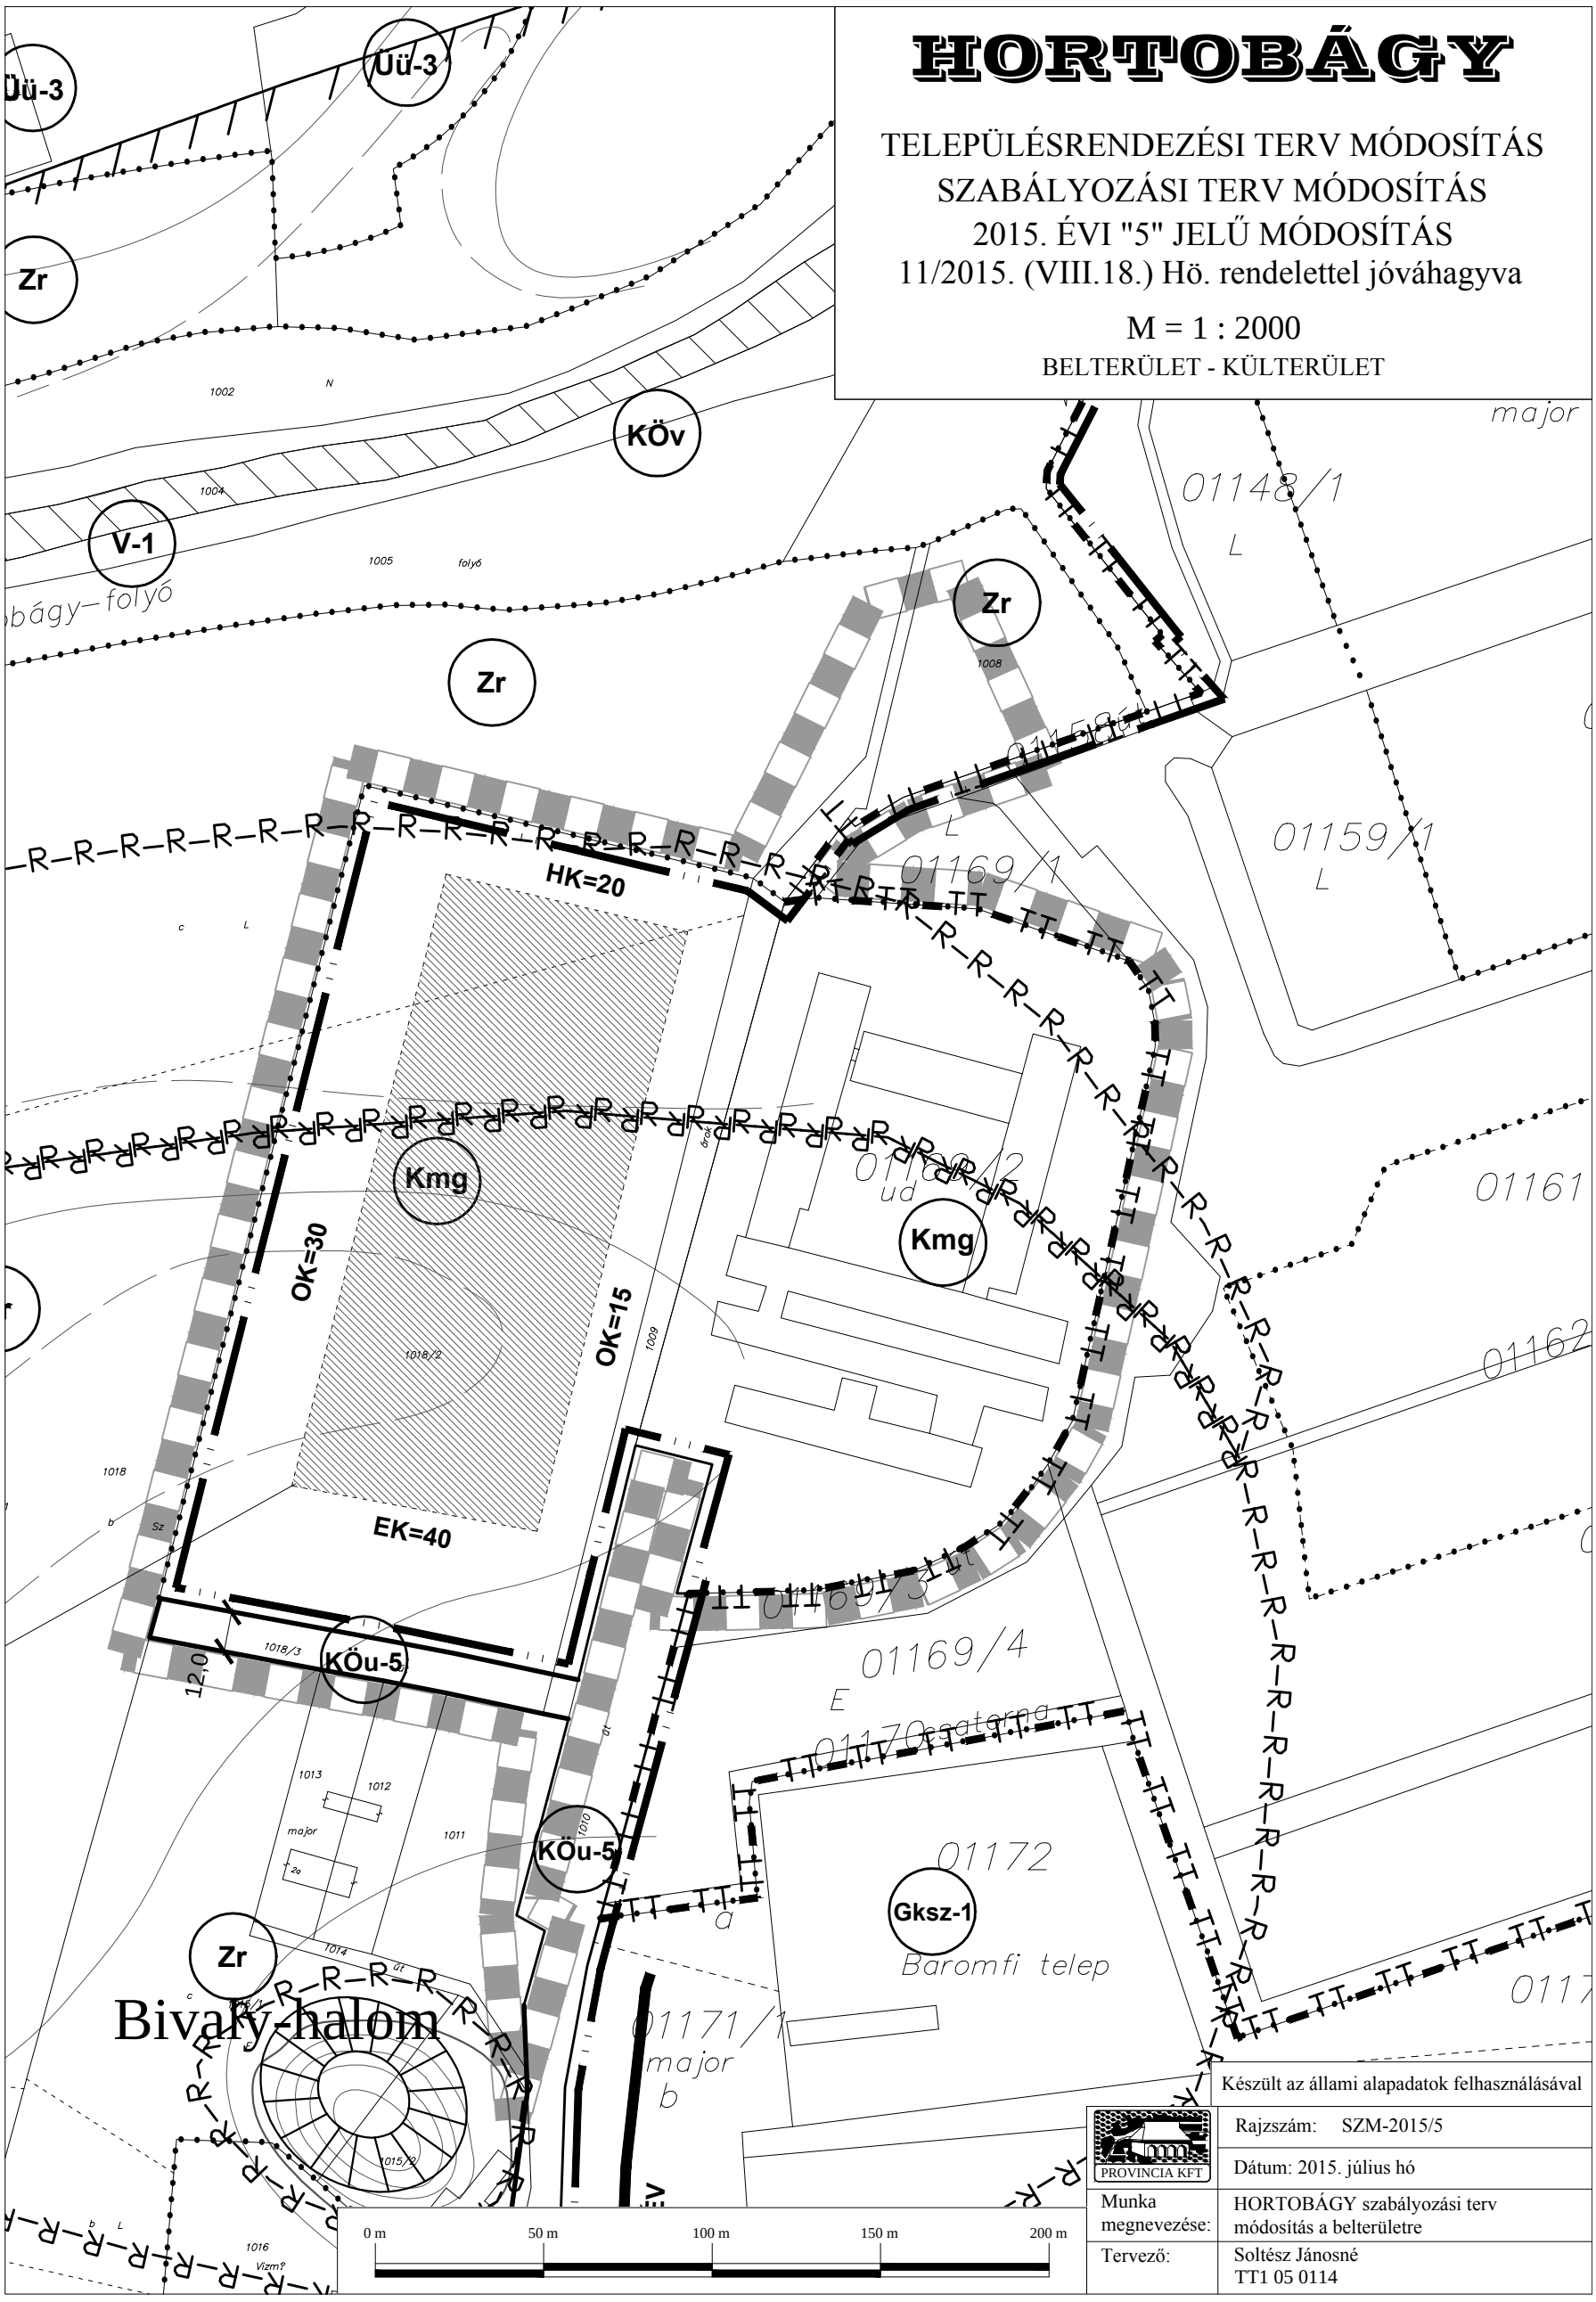

Készült az állami alapadatok felhasználásával

PROVINCIA KFT	Rajzszám: SZM-2015/5
	Dátum: 2015. július hó
Munka megnevezése:	HORTOBÁGY szabályozási terv módosítás a belterületre
Tervező:	Soltész Jánosné TT1 05 0114