

NAGYBERÉNY TELEPÜLÉSRENDEZÉSI TERVE

3.1 MELLÉKLET A 15/2005. (X/26.)
ÖNKORMÁNYZATI RENDELETHEZ:
BELTERÜLET SZABÁLYOZÁSI TERV
I. TERVLAP*
(egységes szerkezetben)
M = 1:2000




SOM

SOM

03

*Módosította: 11/2015. (XI. 25.) önkormányzati rendelet 24.§ (4) bekezdése.
Az egységes szerkezetet készítette: Úzenet Tanácsadó Kft. 2015-ben.
Az eredeti tervet készítette: Arker Stúdió Építészeti és Kereskedelmi Kft. 2005-ben.

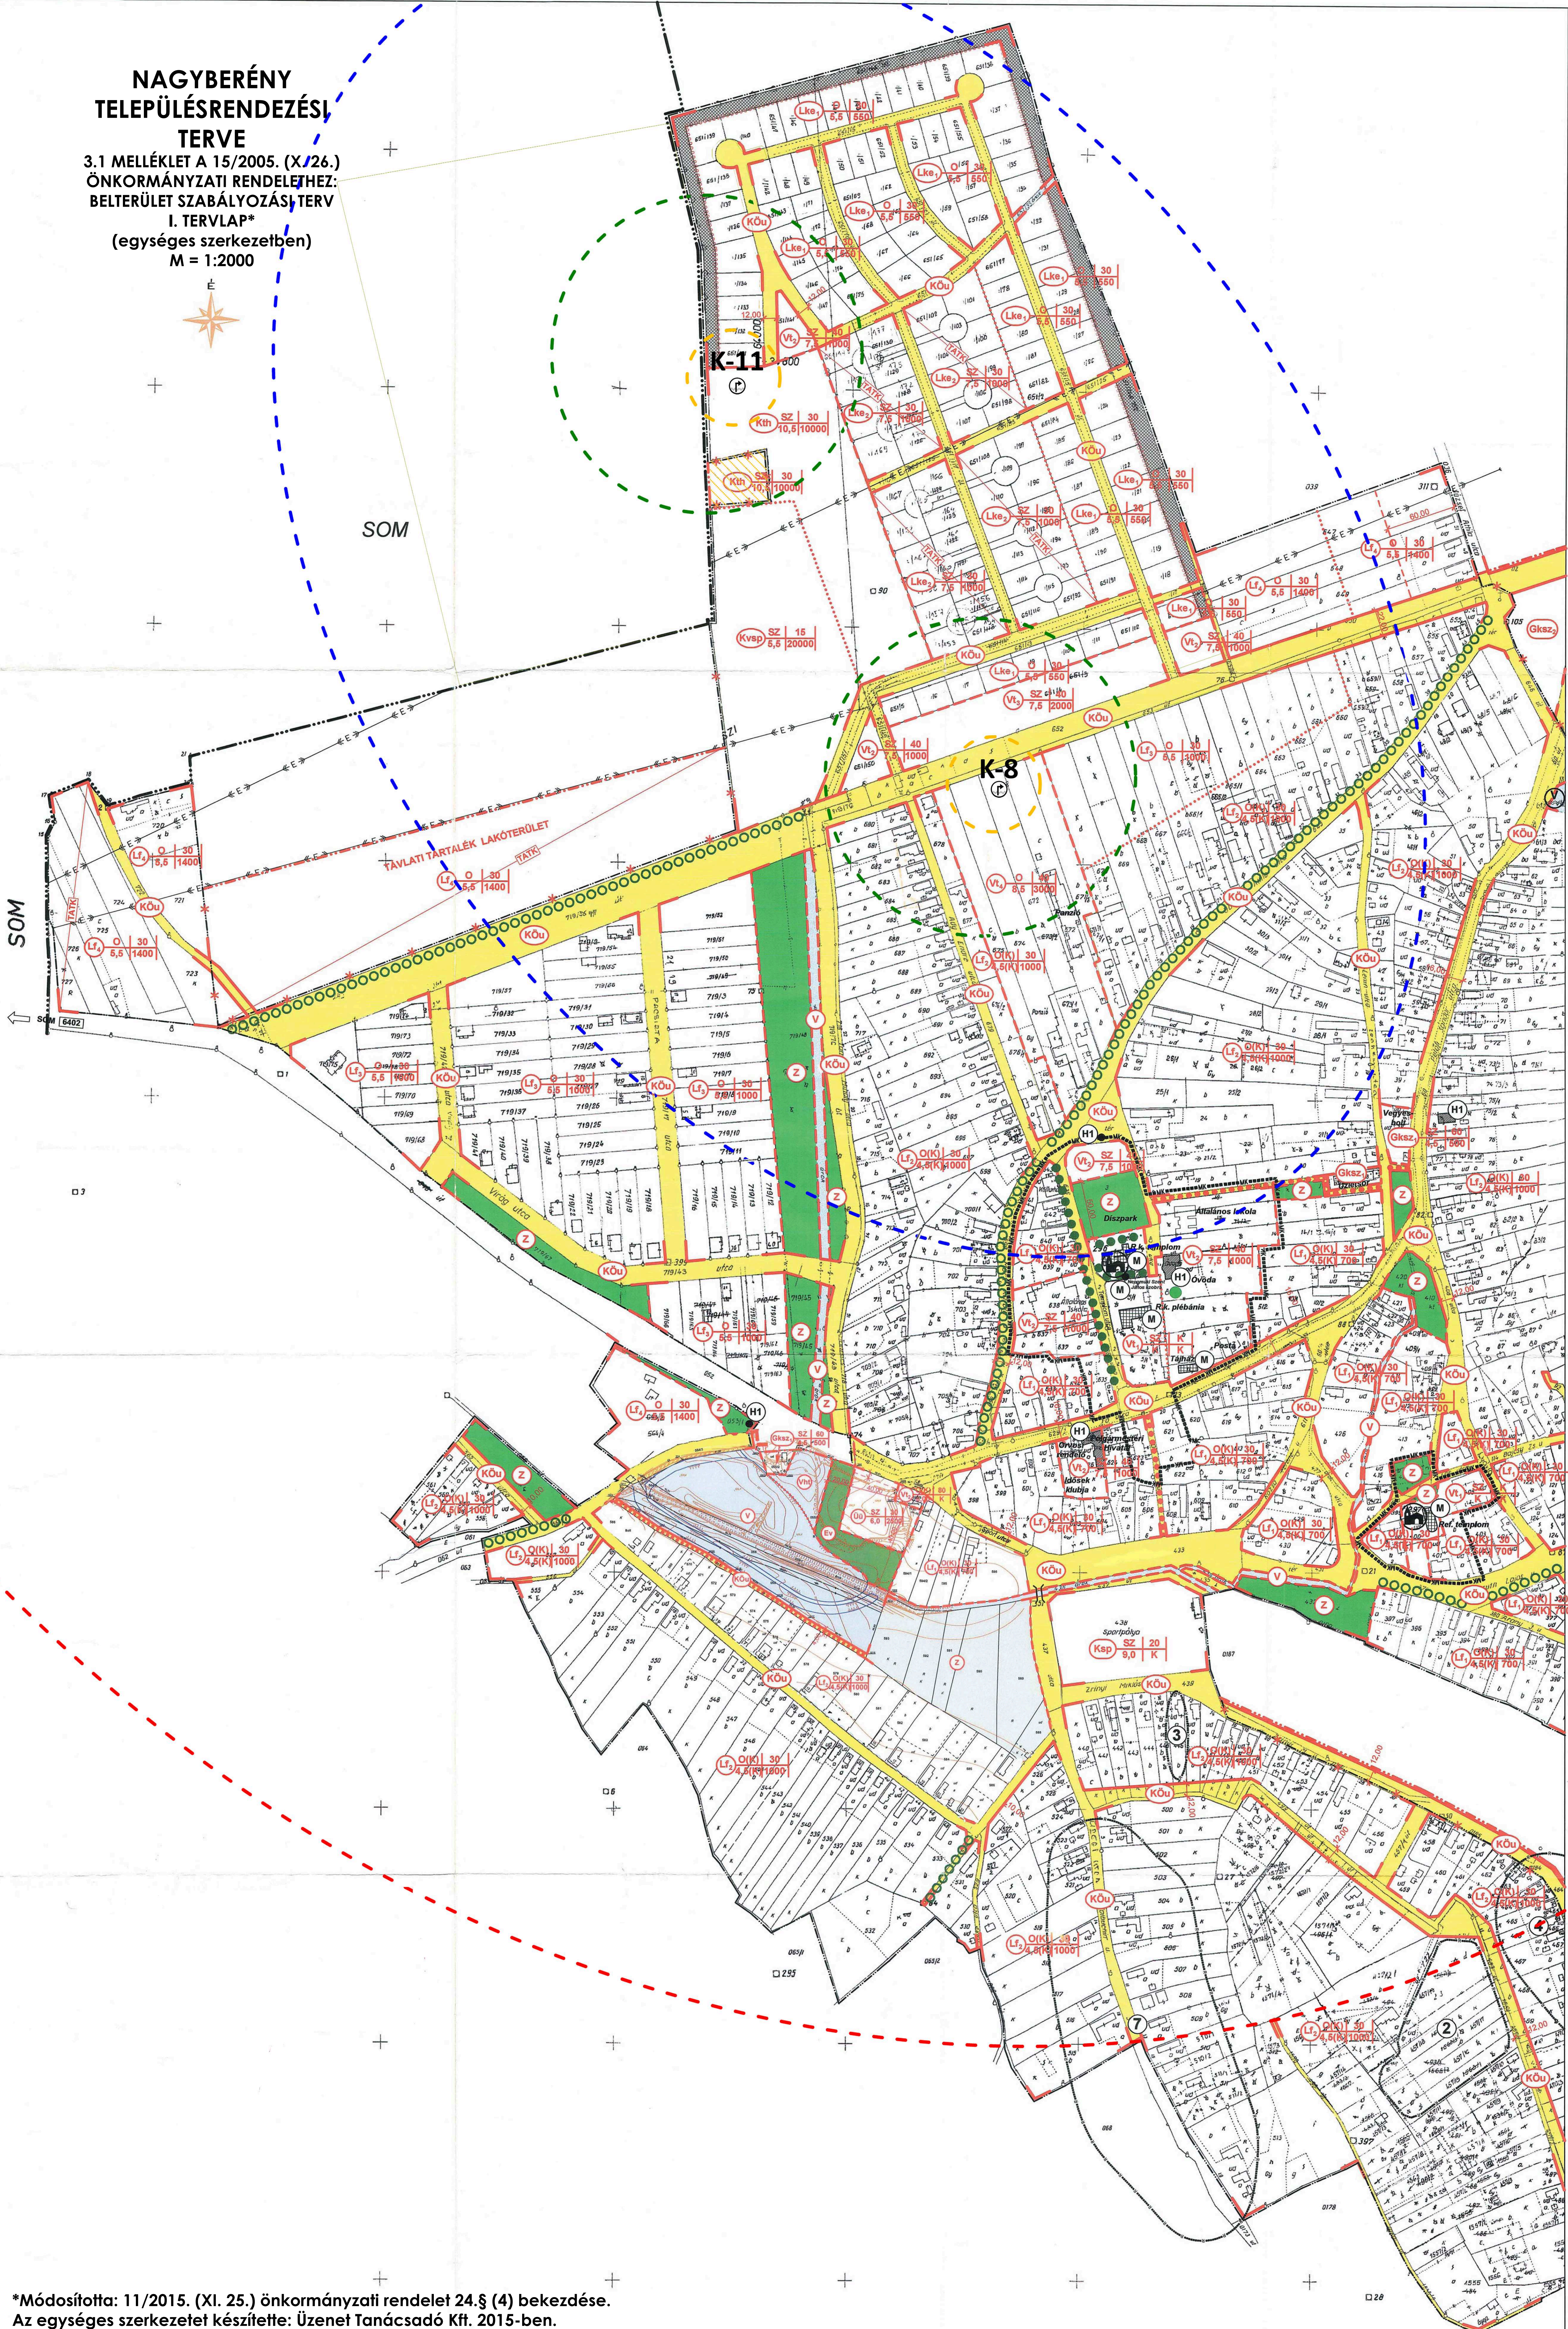

028