Lesencefalu

Bel-, és külterület beépítésre szánt területei

M 1: 2000

É

Jelmagyarázat:

- Szabályozási vonal
- Új közlekedési nyomvonal
- Eltérő területfelhasználás
- Irányadó telekosztás
- Műemlék környezet
- Belterületi határ
- Építési hely határa, jáv. építmény elhelyezés
- Fontosabb gyalogút
- Építési övezet határa
- Vízfolyás

Egyéb jelek:

- Gip — Ipari gazdasági terület
- Gksz — Kereskedelmi gazdasági terület
- Lf — Falusias lakóterület
- Vt — Településközpont vegyes terület
- Mj — Műemlék környezet
- M Épület
- Kp Z — Zöldterület
- Ev — Véderdő
- Helyi védelemre javasolt épület
- A SZABÁLYOZÁSI TERV HATÁRA

Övezeti jel:

A	B	C	D
	E	F	G

A: területfelhasználás módja
B: Beépítési mód
C: Beépítési %
D: Szintterületsűrűség*
E: Építménymagasság
F: Min. telekterület
G: Min. zöldfelület
* ÖVEZETI JELLEMZŐ

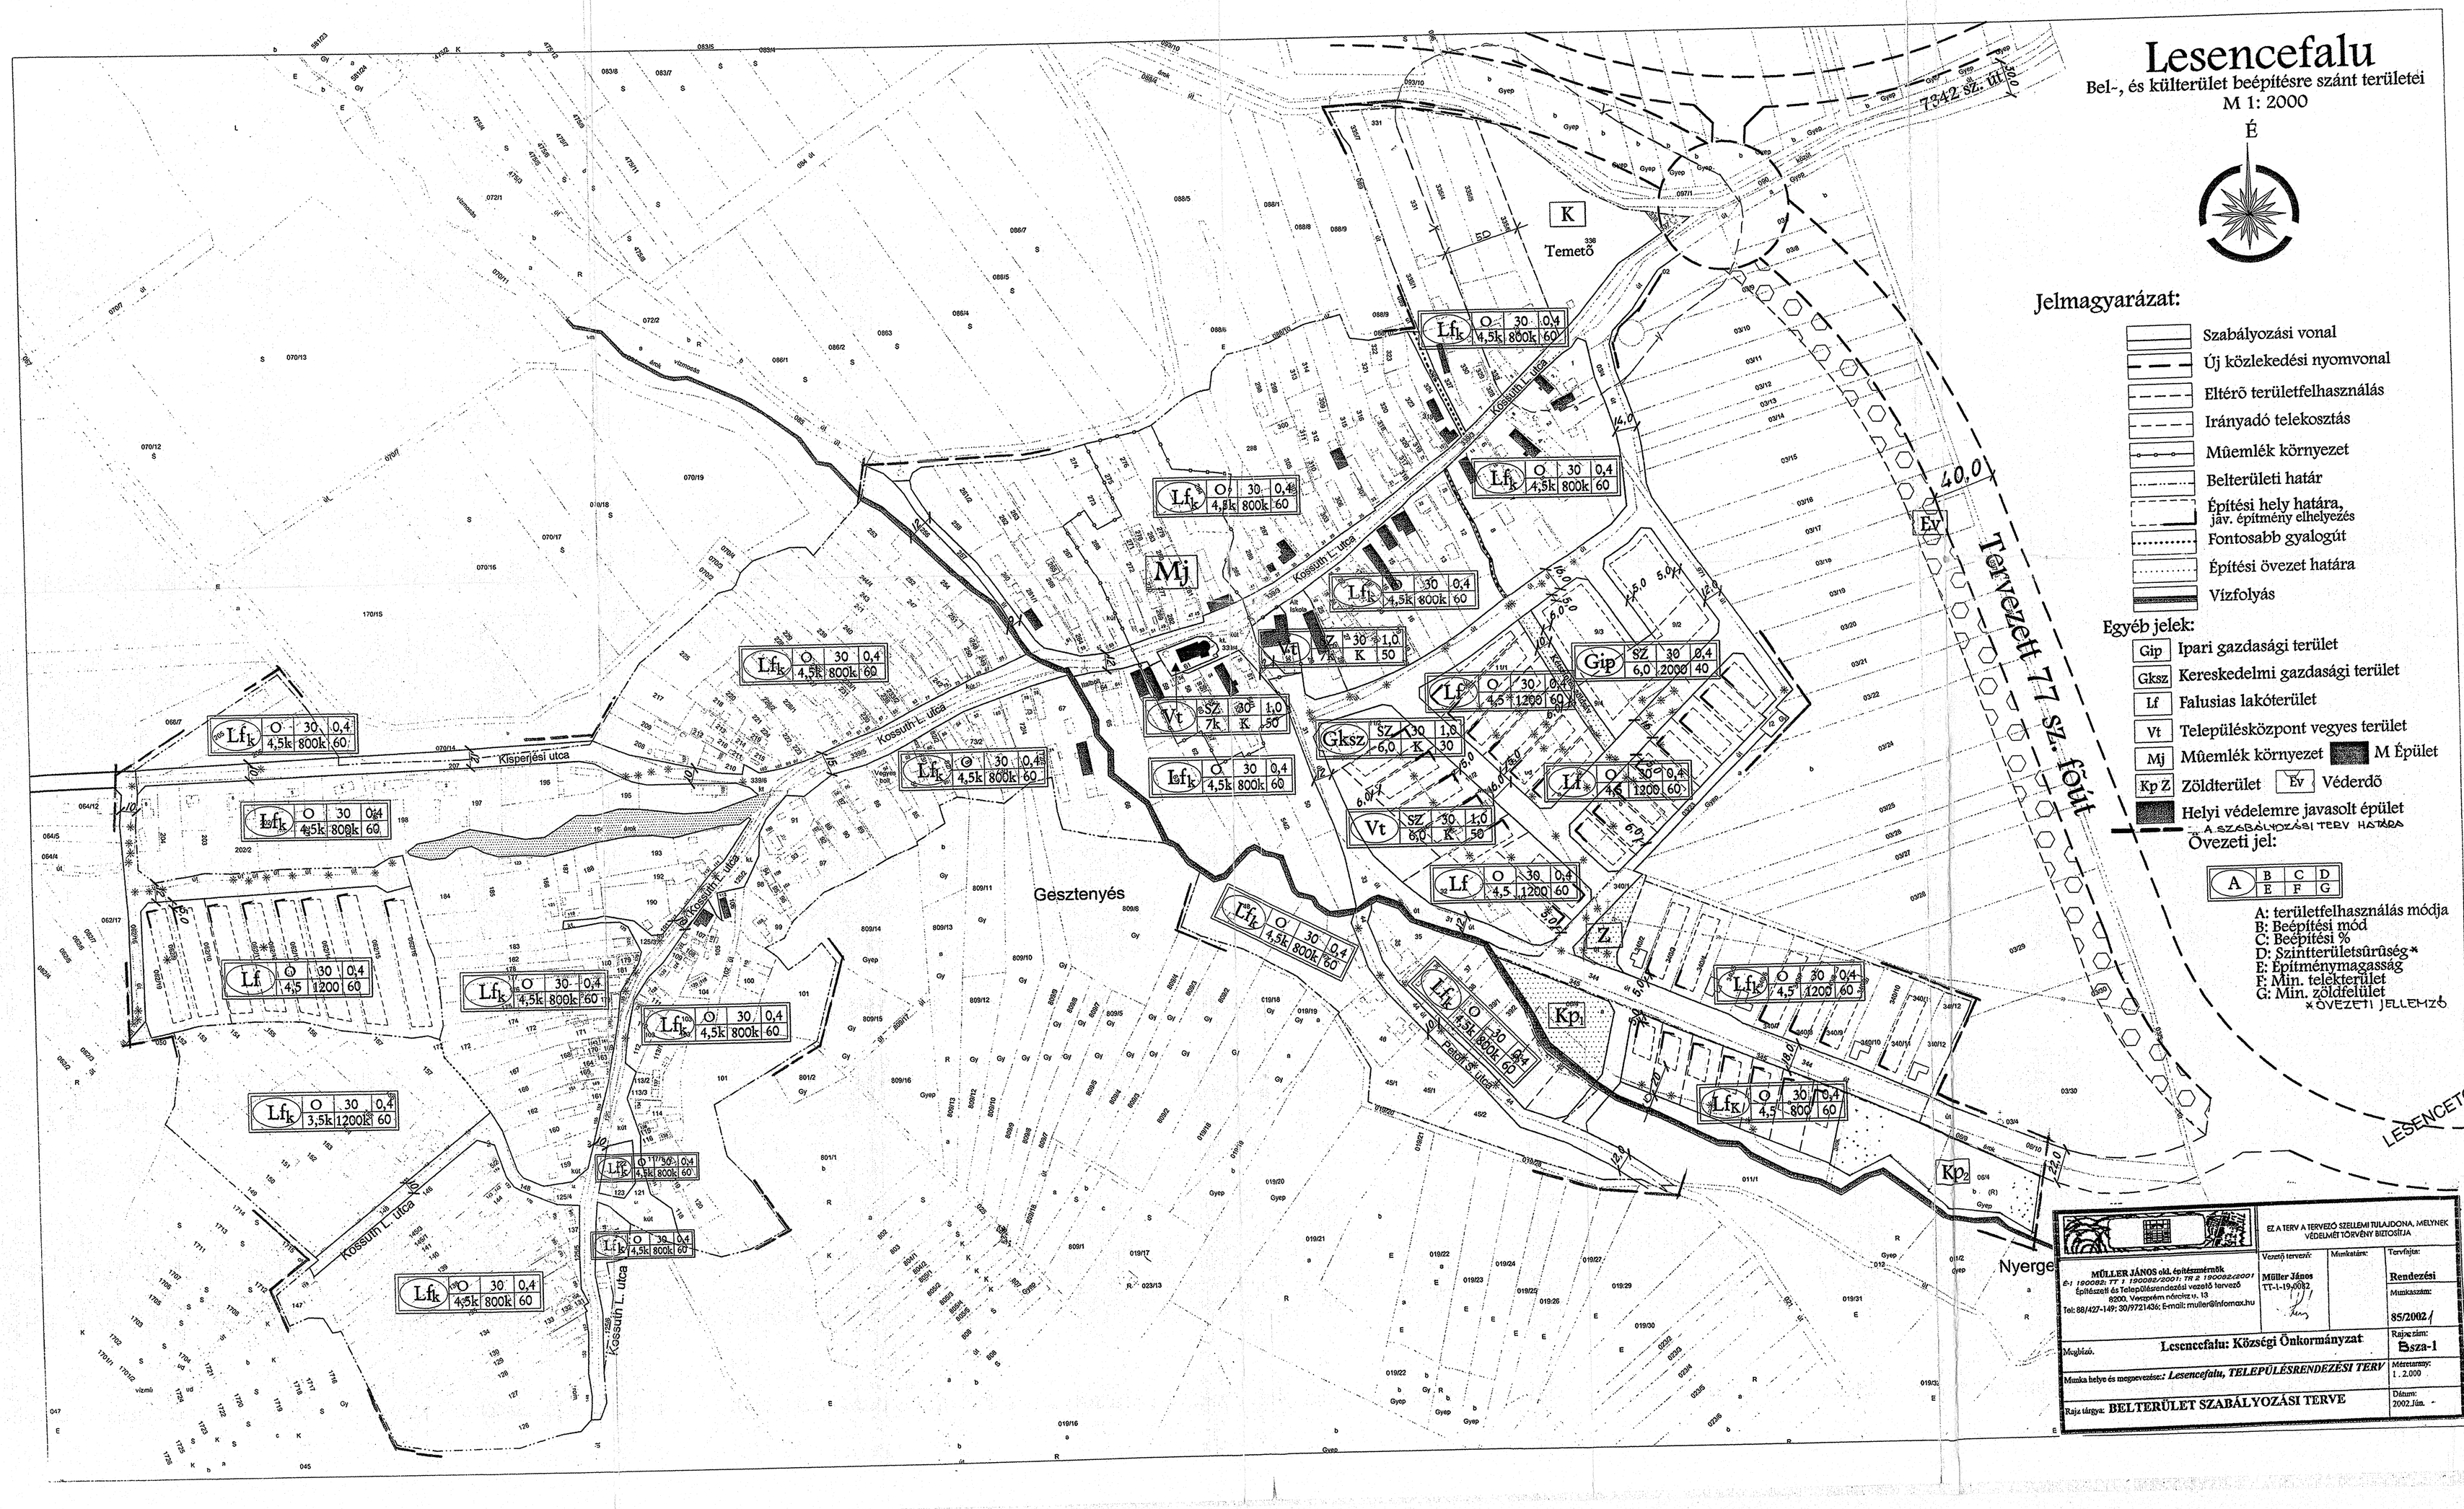

EZ A TERV A TERVEZŐ SZELLEMI TULAJDONA, MELYNEK VÉDELMÉT TÖRVÉNY BIZTOSÍTJA.

MÜLLER JÁNOS okl. építészmérnök,
É-I 190082: TT 1 190082-2001; TR 2 190082-2001
Építészeti és Településrendezési vezető tervező
8200, Veszprém nógrádi u. 13
Tel: 88/427-149; 20/7721436; E-mail: muller@infomax.hu

Vezető tervező: Müller János TT-1-19-0082

Munkaszám:

Tervfajta: **Rendezési**

Munkaszám: **85/2002/1**

Megbízó: **Lesencefalu: Községi Önkormányzat**

Rajzszám: **Bsza-1**

Munka helye és megnevezése: *Lesencefalu, TELEPÜLÉSRENDEZÉSI TERV*

Méretarány: 1.:2.000

Rajz tárgya: **BELTERÜLET SZABÁLYOZÁSI TERVE**

Dátum: 2002.Jún.