


NAGYBAJOM

SOMOGYSÁRD

Hergervetület K.R.

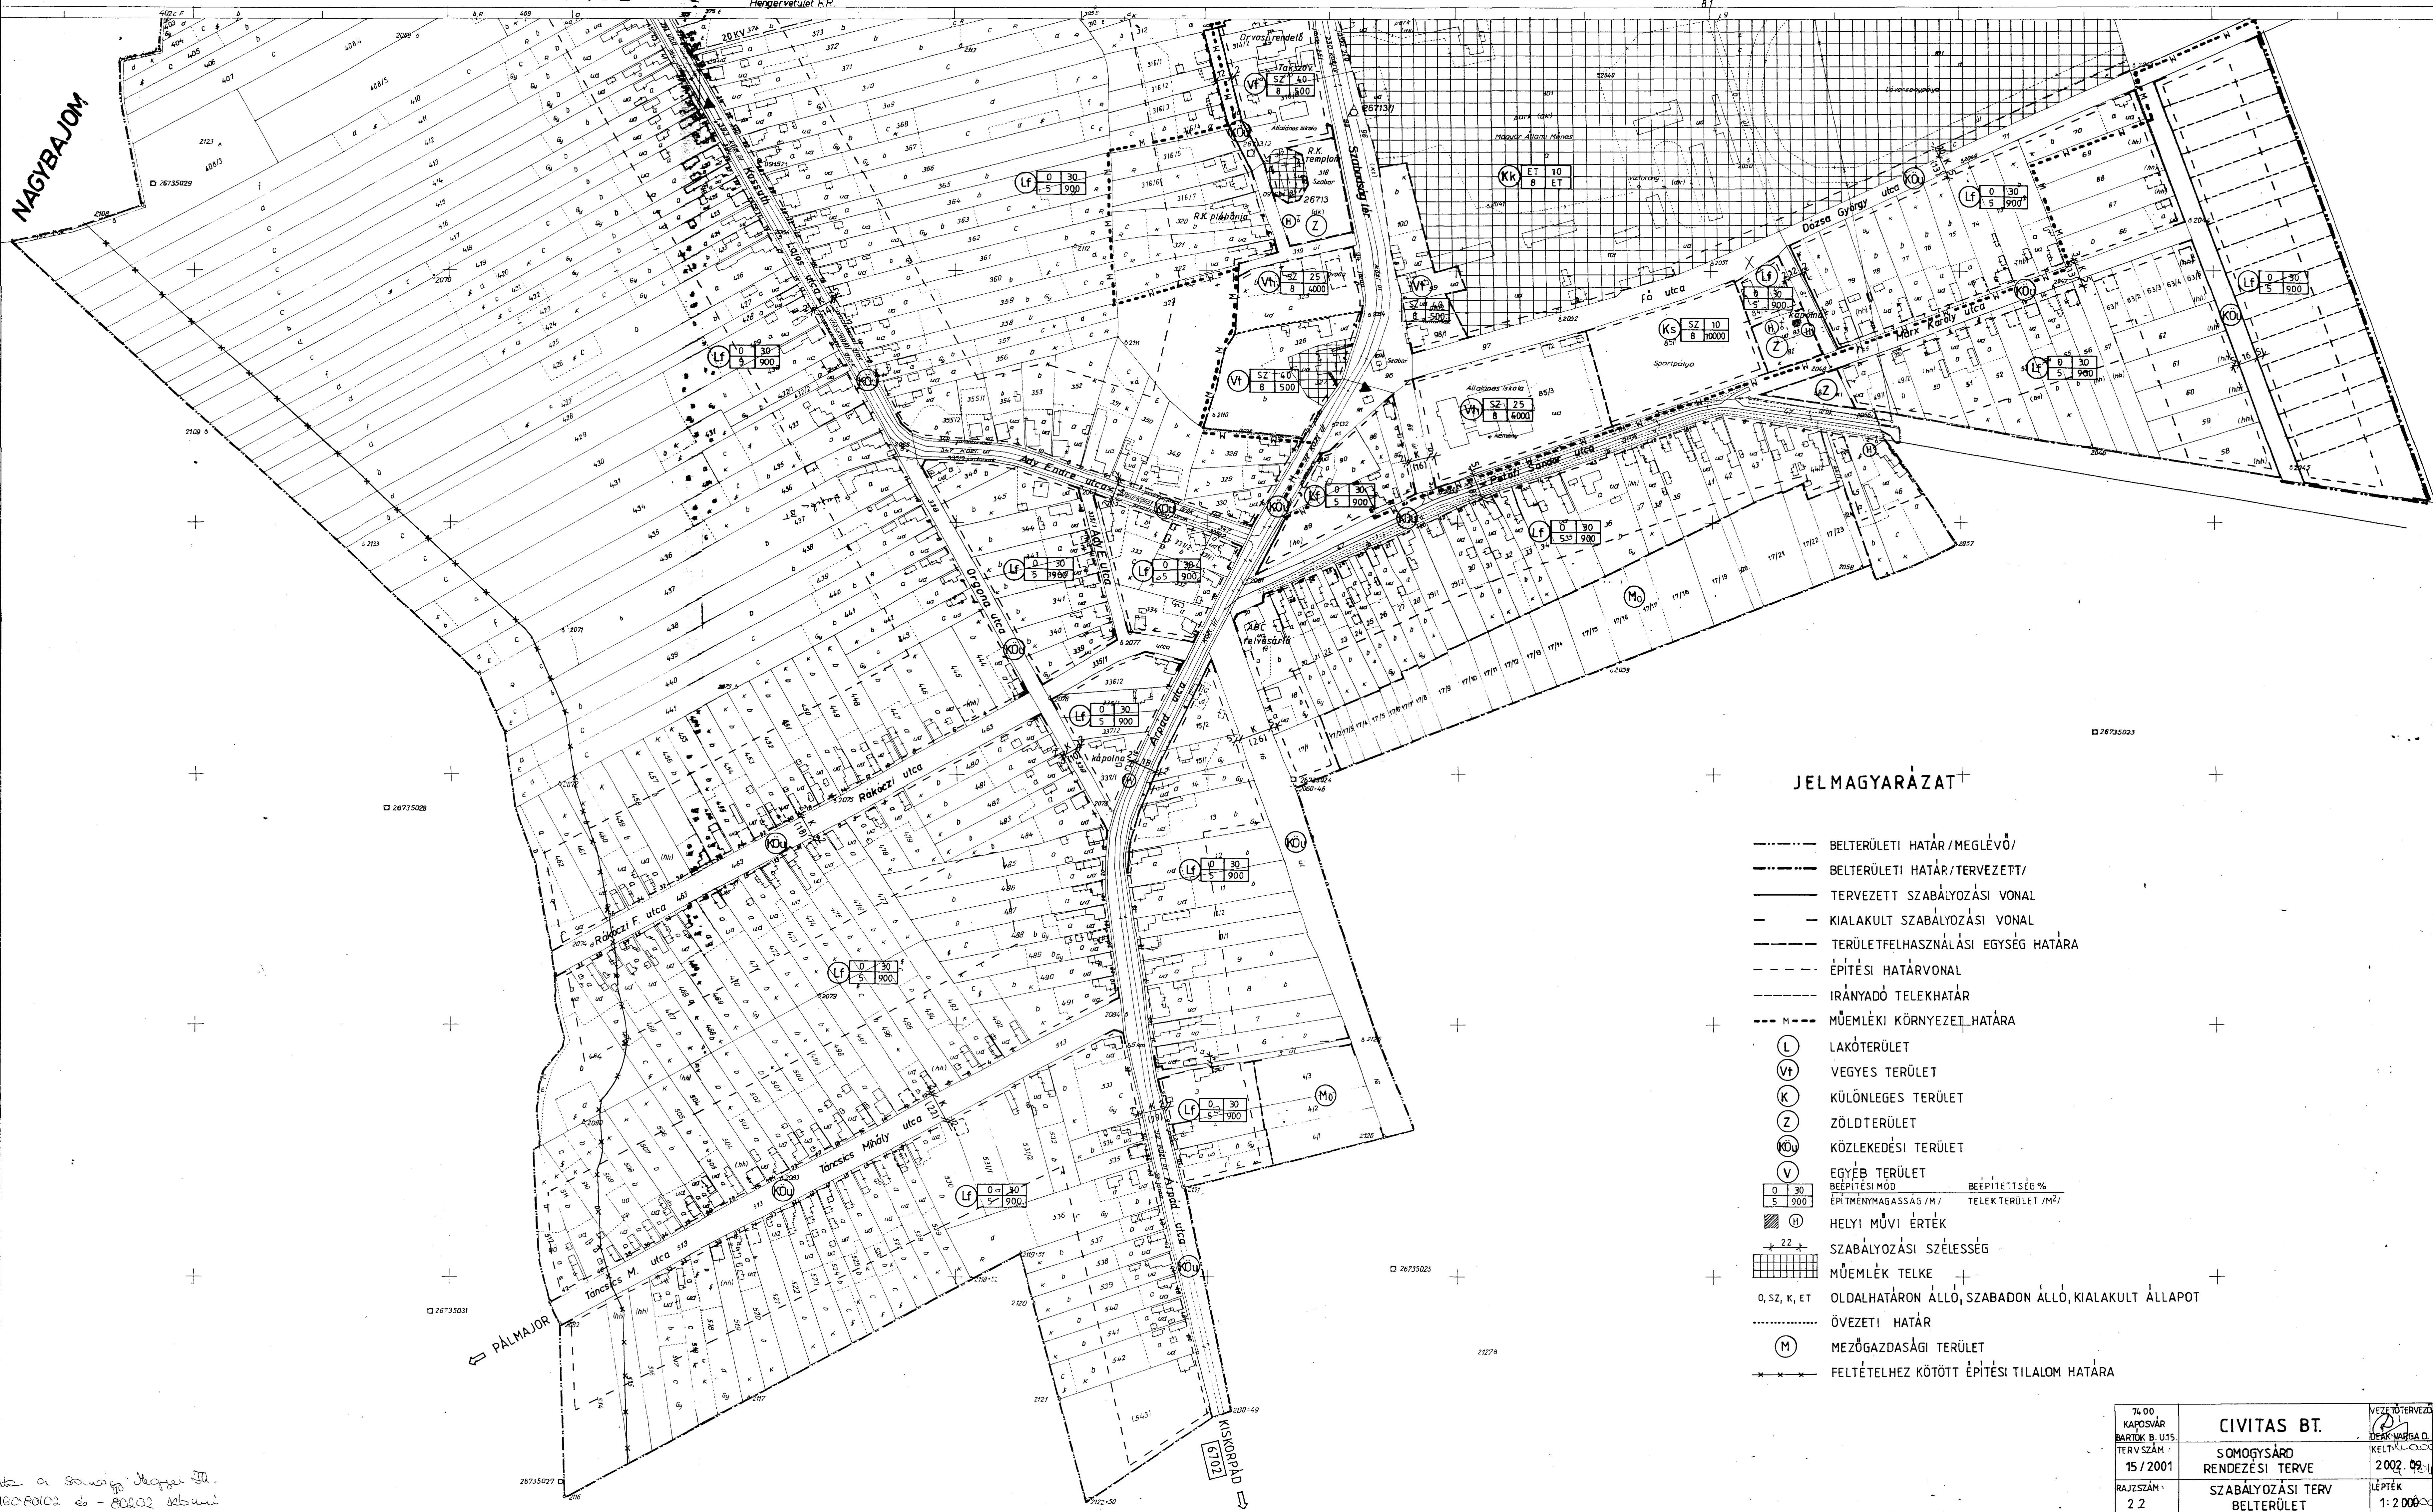

JELMAGYARÁZAT

- BELTERÜLETI HATÁR /MEGLÉVŐ/
- BELTERÜLETI HATÁR /TERVEZETT/
- TERVEZETT SZABÁLYOZÁSI VONAL
- KIALAKULT SZABÁLYOZÁSI VONAL
- TERÜLETFELHASZNÁLÁSI EGYSÉG HATÁRA
- ÉPÍTÉSI HATÁRVONAL
- IRÁNYADÓ TELEKHATÁR
- M----- MŰEMLÉKI KÖRNYEZETI HATÁRA
- (L) LAKÓTERÜLET
- (Vt) VEGYES TERÜLET
- (K) KÜLÖNLEGES TERÜLET
- (Z) ZÖLDTERÜLET
- (Kö) KÖZLEKEDÉSI TERÜLET
- (V) EGYÉB TERÜLET
- 0 30 BÉPÍTÉSI MÓD BÉPÍTETTSÉG %
- 5 900 ÉPÍTMÉNYMAGASSÁG /M/ TELEKTERÜLET /M²/
- (H) HELYI MŰVI ÉRTÉK
- 22 SZABÁLYOZÁSI SZÉLESSÉG
- MŰEMLÉK TELKE
- O, SZ, K, ET OLDALHATÁRON ÁLLÓ, SZABADON ÁLLÓ, KIALAKULT ÁLLAPOT
- ÖVEZETI HATÁR
- (M) MEZŐGAZDASÁGI TERÜLET
- FELTÉTELHEZ KÖTÖTT ÉPÍTÉSI TILALOM HATÁRA

74.00 KAPOSVÁR BARTÓK B. UT. 15. TERV SZÁM: 15 / 2001 RAJZSZÁM: 2.2	CIVITAS BT. SOMOGYSÁRD RENDEZÉSI TERVE SZABÁLYOZÁSI TERV BELTERÜLET	VEZETŐ TERVEZŐ DEKÁR VARGA D. 2002.09. LEPTÉK 1:2.000
---	---	---

data a Somogy Megyei T. 10. §-ának 2. sz. mellékletéből