
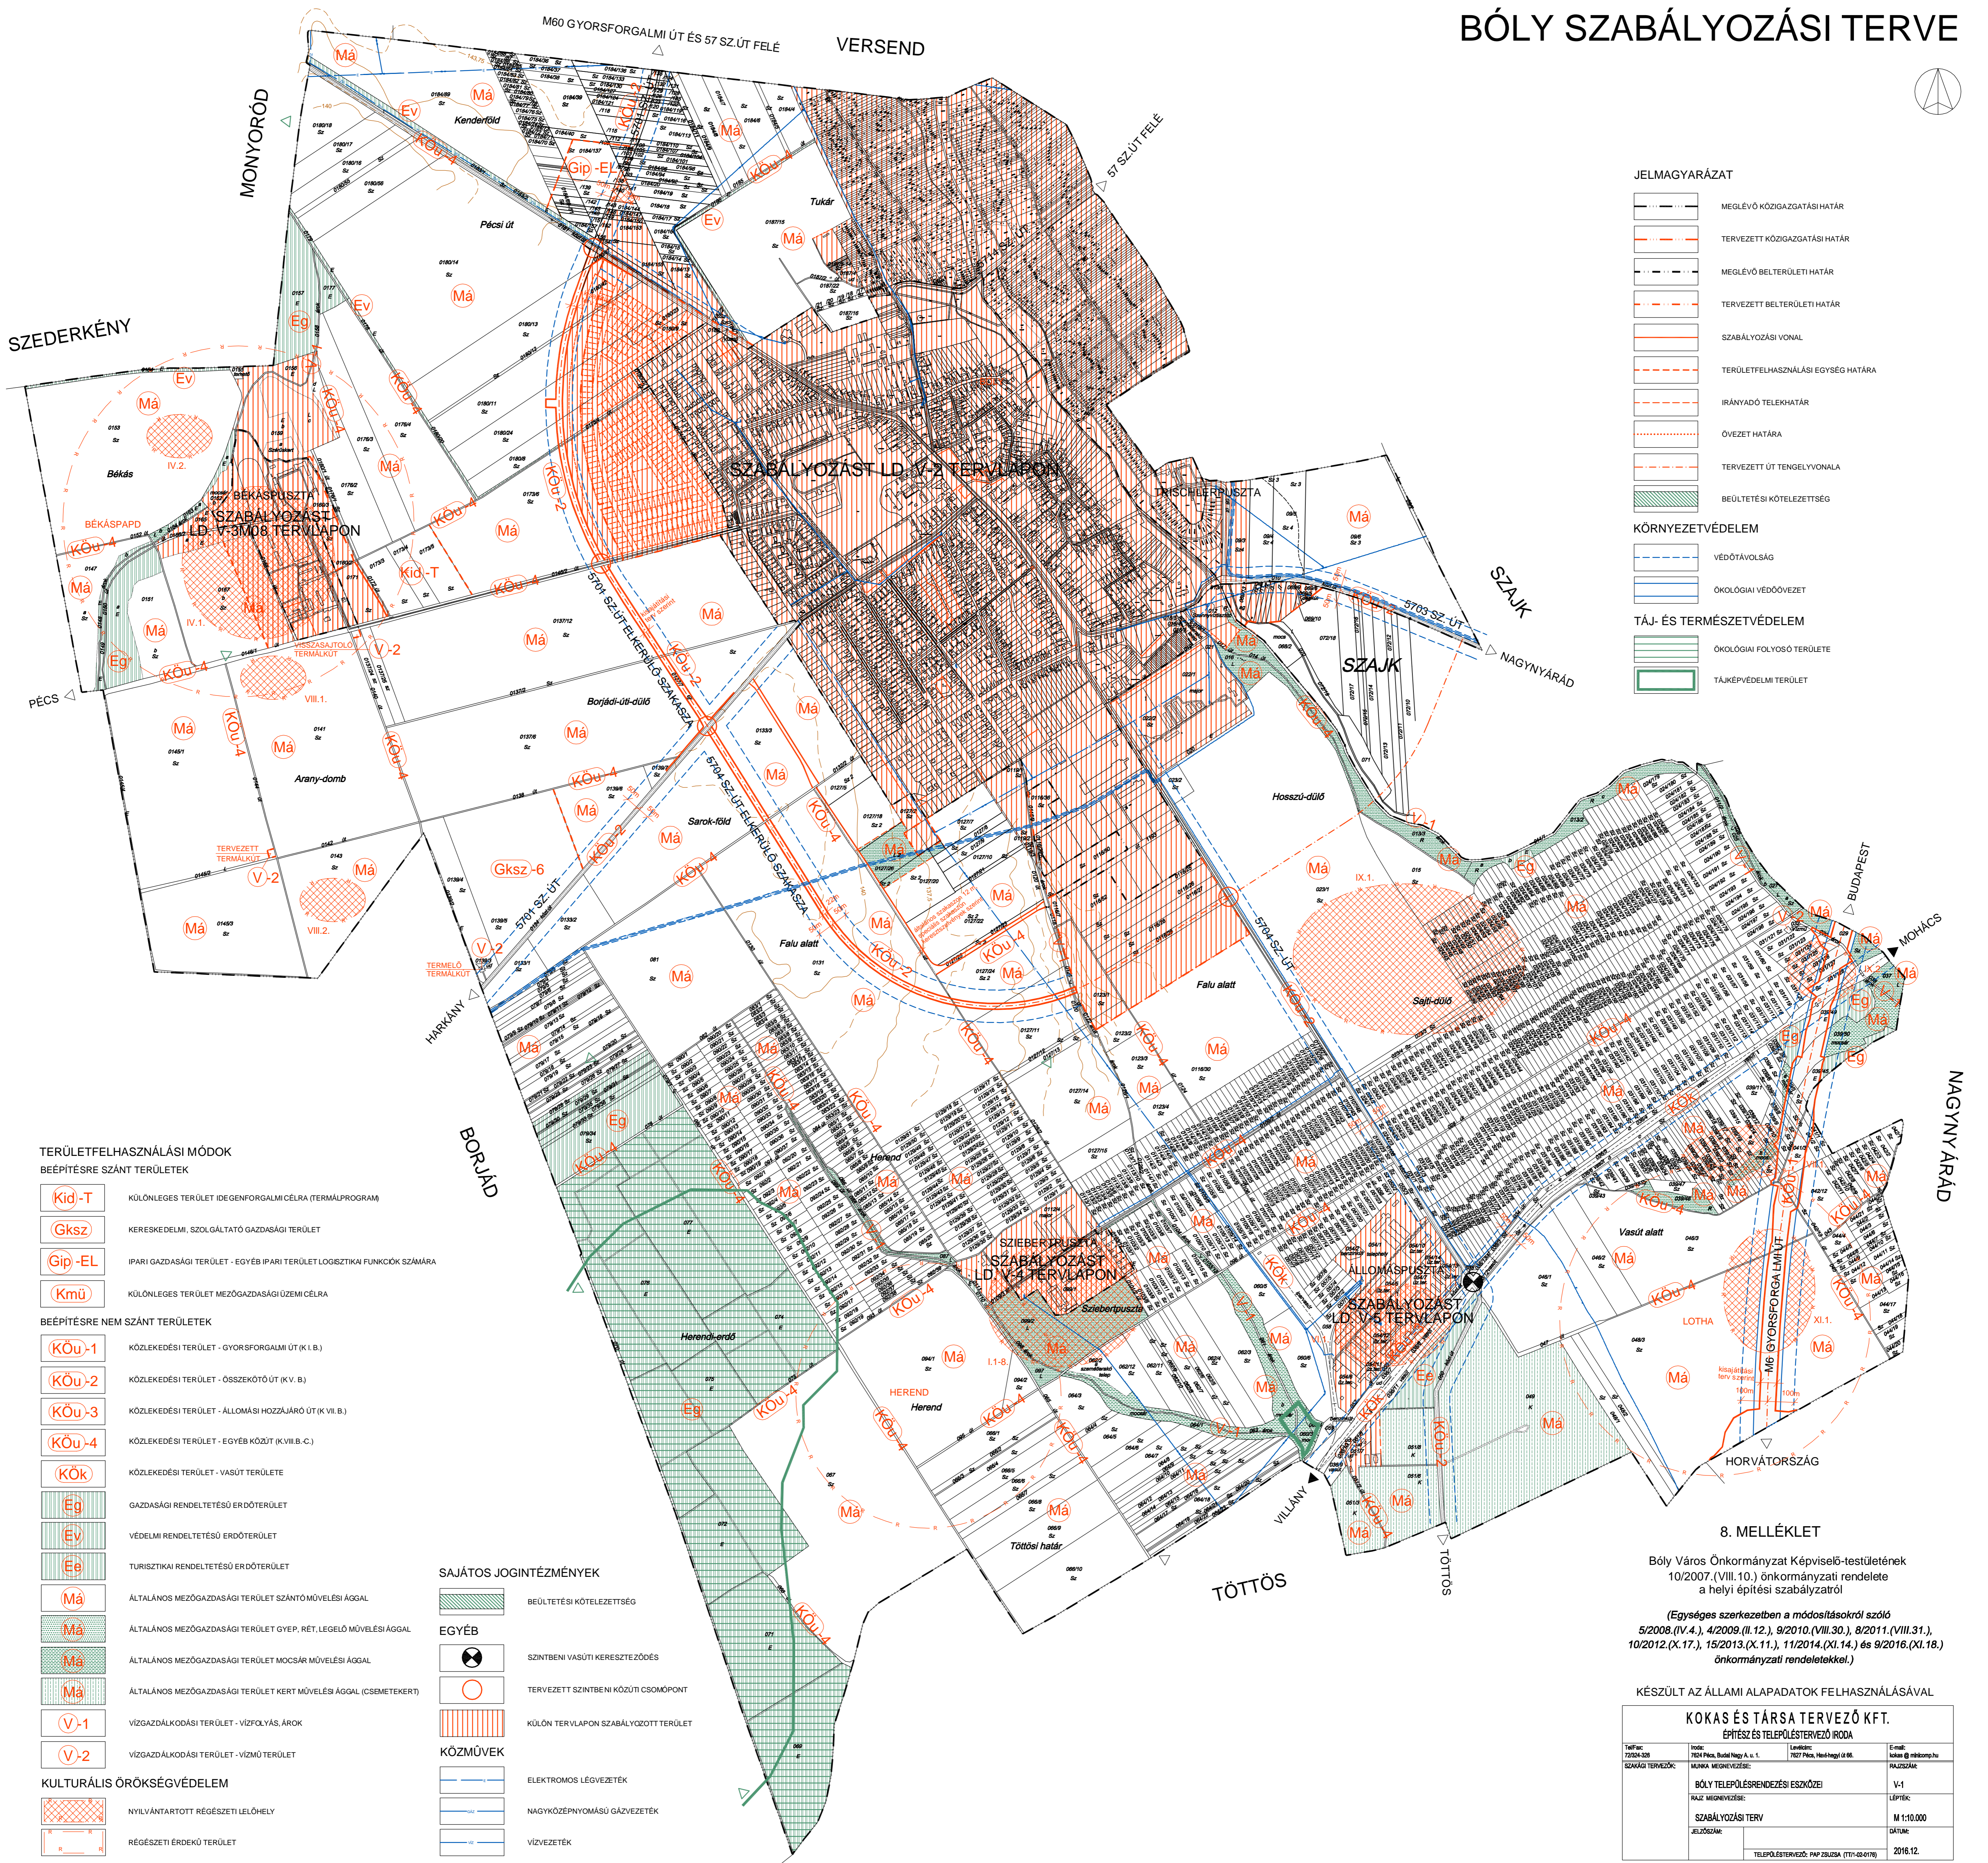


# BÓLY SZABÁLYOZÁSI TERVE

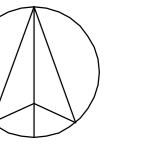

**JELMAGYARÁZAT**

	MEGLÉVŐ KÖZIGAZGATÁSHATÁR
	TERVEZETT KÖZIGAZGATÁSI HATÁR
	MEGLÉVŐ BELTERÜLETI HATÁR
	TERVEZETT BELTERÜLETI HATÁR
	SZABÁLYOZÁSI VONAL
	TERÜLETFELHASZNÁLÁSI EGYSÉG HATÁRA
	IRÁNYADÓ TELEKHATÁR
	ÖVEZET HATÁRA
	TERVEZETT ÚT TENGELYVONALA
	BÉLTÉTELI KÖTELEZETTSÉG

**KÖRNYEZETVÉDELEM**

	VÉDŐTÁVOLSÁG
	ÖKOLÓGIAI VÉDŐÖVEZET

**TÁJ- ÉS TERMÉSZETVÉDELEM**

	ÖKOLÓGIAI FOLYÓSÍTÓ TERÜLET
	TÁJKÉPVÉDELMI TERÜLET

**TERÜLETFELHASZNÁLÁSI MÓDOK**  
BEÉPÍTÉSRE SZÁNT TERÜLETEK

	KÜLÖNLEGES TERÜLET IDEGENFORGALMI CÉLRA (TERMIKPROGRAM)
	KERESKEDELMII, SZOLGÁLTATÓI GAZDASÁGI TERÜLET
	IPARI GAZDASÁGI TERÜLET - EGYÉB IPARI TERÜLET LOGISZTIKAI FUNKCIÓK SZÁMÁRA
	KÜLÖNLEGES TERÜLET MEZŐGAZDASÁGI ÜZEMI CÉLRA

BEÉPÍTÉSRE NEM SZÁNT TERÜLETEK

	KÖZLEKÉDÉSI TERÜLET - GYORSFORGALMI ÚT (K.I.B.)
	KÖZLEKÉDÉSI TERÜLET - ÖSSZEKÖTŐ ÚT (K.V.B.)
	KÖZLEKÉDÉSI TERÜLET - ÁLLOMÁSI HOZZÁJÁRÓ ÚT (K.VI.B.)
	KÖZLEKÉDÉSI TERÜLET - EGYÉB KÖZÚT (K.VIII.B.-C.)
	KÖZLEKÉDÉSI TERÜLET - VASÚT TERÜLETE
	GAZDASÁGI RENDELTETÉSŰ ERDŐTERÜLET
	VÉDELMI RENDELTETÉSŰ ERDŐTERÜLET
	TURISZTIKAI RENDELTETÉSŰ ERDŐTERÜLET

**SAJÁTOS JOGINTÉZMÉNYEK**

	BÉLTÉTELI KÖTELEZETTSÉG
--	-------------------------

**EGYÉB**

	SZINTBENI VASÚTI KERESZTÉZŐDÉS
	TERVEZETT SZINTBENI KÖZÚTI CSOMOPONT
	KÜLÖN TERVLAPON SZABÁLYOZOTT TERÜLET

**KÖZMŰVEK**

	ELEKTROMOS LÉGVÉZETÉK
	NAGYKÖZEPNYOMÁSÚ GÁZVÉZETÉK
	VÍZVÉZETÉK

**KULTURÁLIS ÖRÖKSÉGVÉDELEM**

	NYILVÁNTARTOTT RÉGÉSZETI LELŐHELY
	RÉGÉSZETI ÉRDEKŰ TERÜLET

**8. MELLÉKLET**  
Boly Város Önkormányzat Képviselő-testületének 10/2007.(VIII.10.) önkormányzati rendelete a helyi építési szabályzatról  
*(Egységes szerkezetben a módosításokról szóló 5/2008.(IV.4.), 4/2009.(II.12.), 9/2010.(VII.30.), 8/2011.(VIII.31.), 10/2012.(X.17.), 15/2013.(X.11.), 11/2014.(XI.14.) és 9/2016.(XI.18.) önkormányzati rendeletekkel.)*

KÉSZÜLT AZ ÁLLAMI ALAPADATOK FELHASZNÁLÁSÁVAL

<b>KOKAS ÉS TÁRSA TERVEZŐ KFT.</b>			
ÉPÍTÉSZ ÉS TELEPÜLÉSTERVEZŐ IRODA			
Tel/Fax: 72524-525	Iroda: 7624 Pécs, Budai Nagy A. s. 1.	Levelező: 7627 Pécs, Harkányi út 66.	E-mail: kokas@nikomph.hu
SZAKÁGI TERVEZŐ:	MUNKÁI MEGNEVEZÉSE:	RAJZSZÁMA:	
	BÓLY TELEPÜLÉSTERVEZÉSI ESZKÖZEI	V-1	
	RAJZ MEGNEVEZÉSE:	LEPTÉK:	
	SZABÁLYOZÁSI TERV	M 1:10.000	
	JELEZŐSZÁMA:	DATUM:	
	TELEPÜLÉSTERVEZŐ: PAB 2525/A (TTI-02-018)	2016.12.	